


DESCRIZIONE	CODICE
RELAZIONE TECNICA GENERALE	IM1712E2R0R6S40001
RELAZIONE DI MODIFICA PD/PE	IM1712E2R0R6S40002
PLANIMETRIA STATO DI FATTO	IM1712E2R0R6S40001
PLANIMETRIA DI PROGETTO	IM1712E2R0R6S40002
PROFILI LONGITUDINALE	IM1712E2R0R6S40001
SEZIONI TIPO E PARTICOLARI	IM1712E2R0R6S40002
SEZIONI TRASVERSALI - TAV. 1	IM1712E2R0R6S40001
SEZIONI TRASVERSALI - TAV. 2	IM1712E2R0R6S40002
SEZIONI TRASVERSALI - TAV. 3	IM1712E2R0R6S40003
RELAZIONE IRRADIAZIONE TERRE	IM1712E2R0R6S40001
RELAZIONE IDRAULICA SMALTIMENTO ACQUE	IM1712E2R0R6S40001
PLANIMETRIA IRRADIAZIONE	IM1712E2R0R6S40001

PROVINCIA : Vicenza  
COMUNE : Montebello  
Vicentino

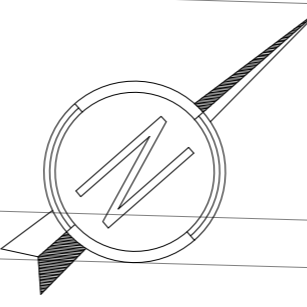

FINE INTERVENTO MBS RIEGA  
INIZIO INTERVENTO MBS RIEGA  
Km 32+525,00



FINE INTERVENTO MBS RIEGA  
INIZIO INTERVENTO MBS RIEGA  
Km 32+825,00

NOTE GENERALI

• 0+100	ETOMETRICA
• 0+500	CHILOMETRICA
← DIREZIONE	DIREZIONI
⊕	DIREZIONE NORD GEOGRAFICO

- TUTTE LE PROGRESSIVE SONO RIFERITE AL BINARIO PARI, SALVO OVE DIVERSAMENTE SPECIFICATO

CARATTERISTICHE DEI MATERIALI

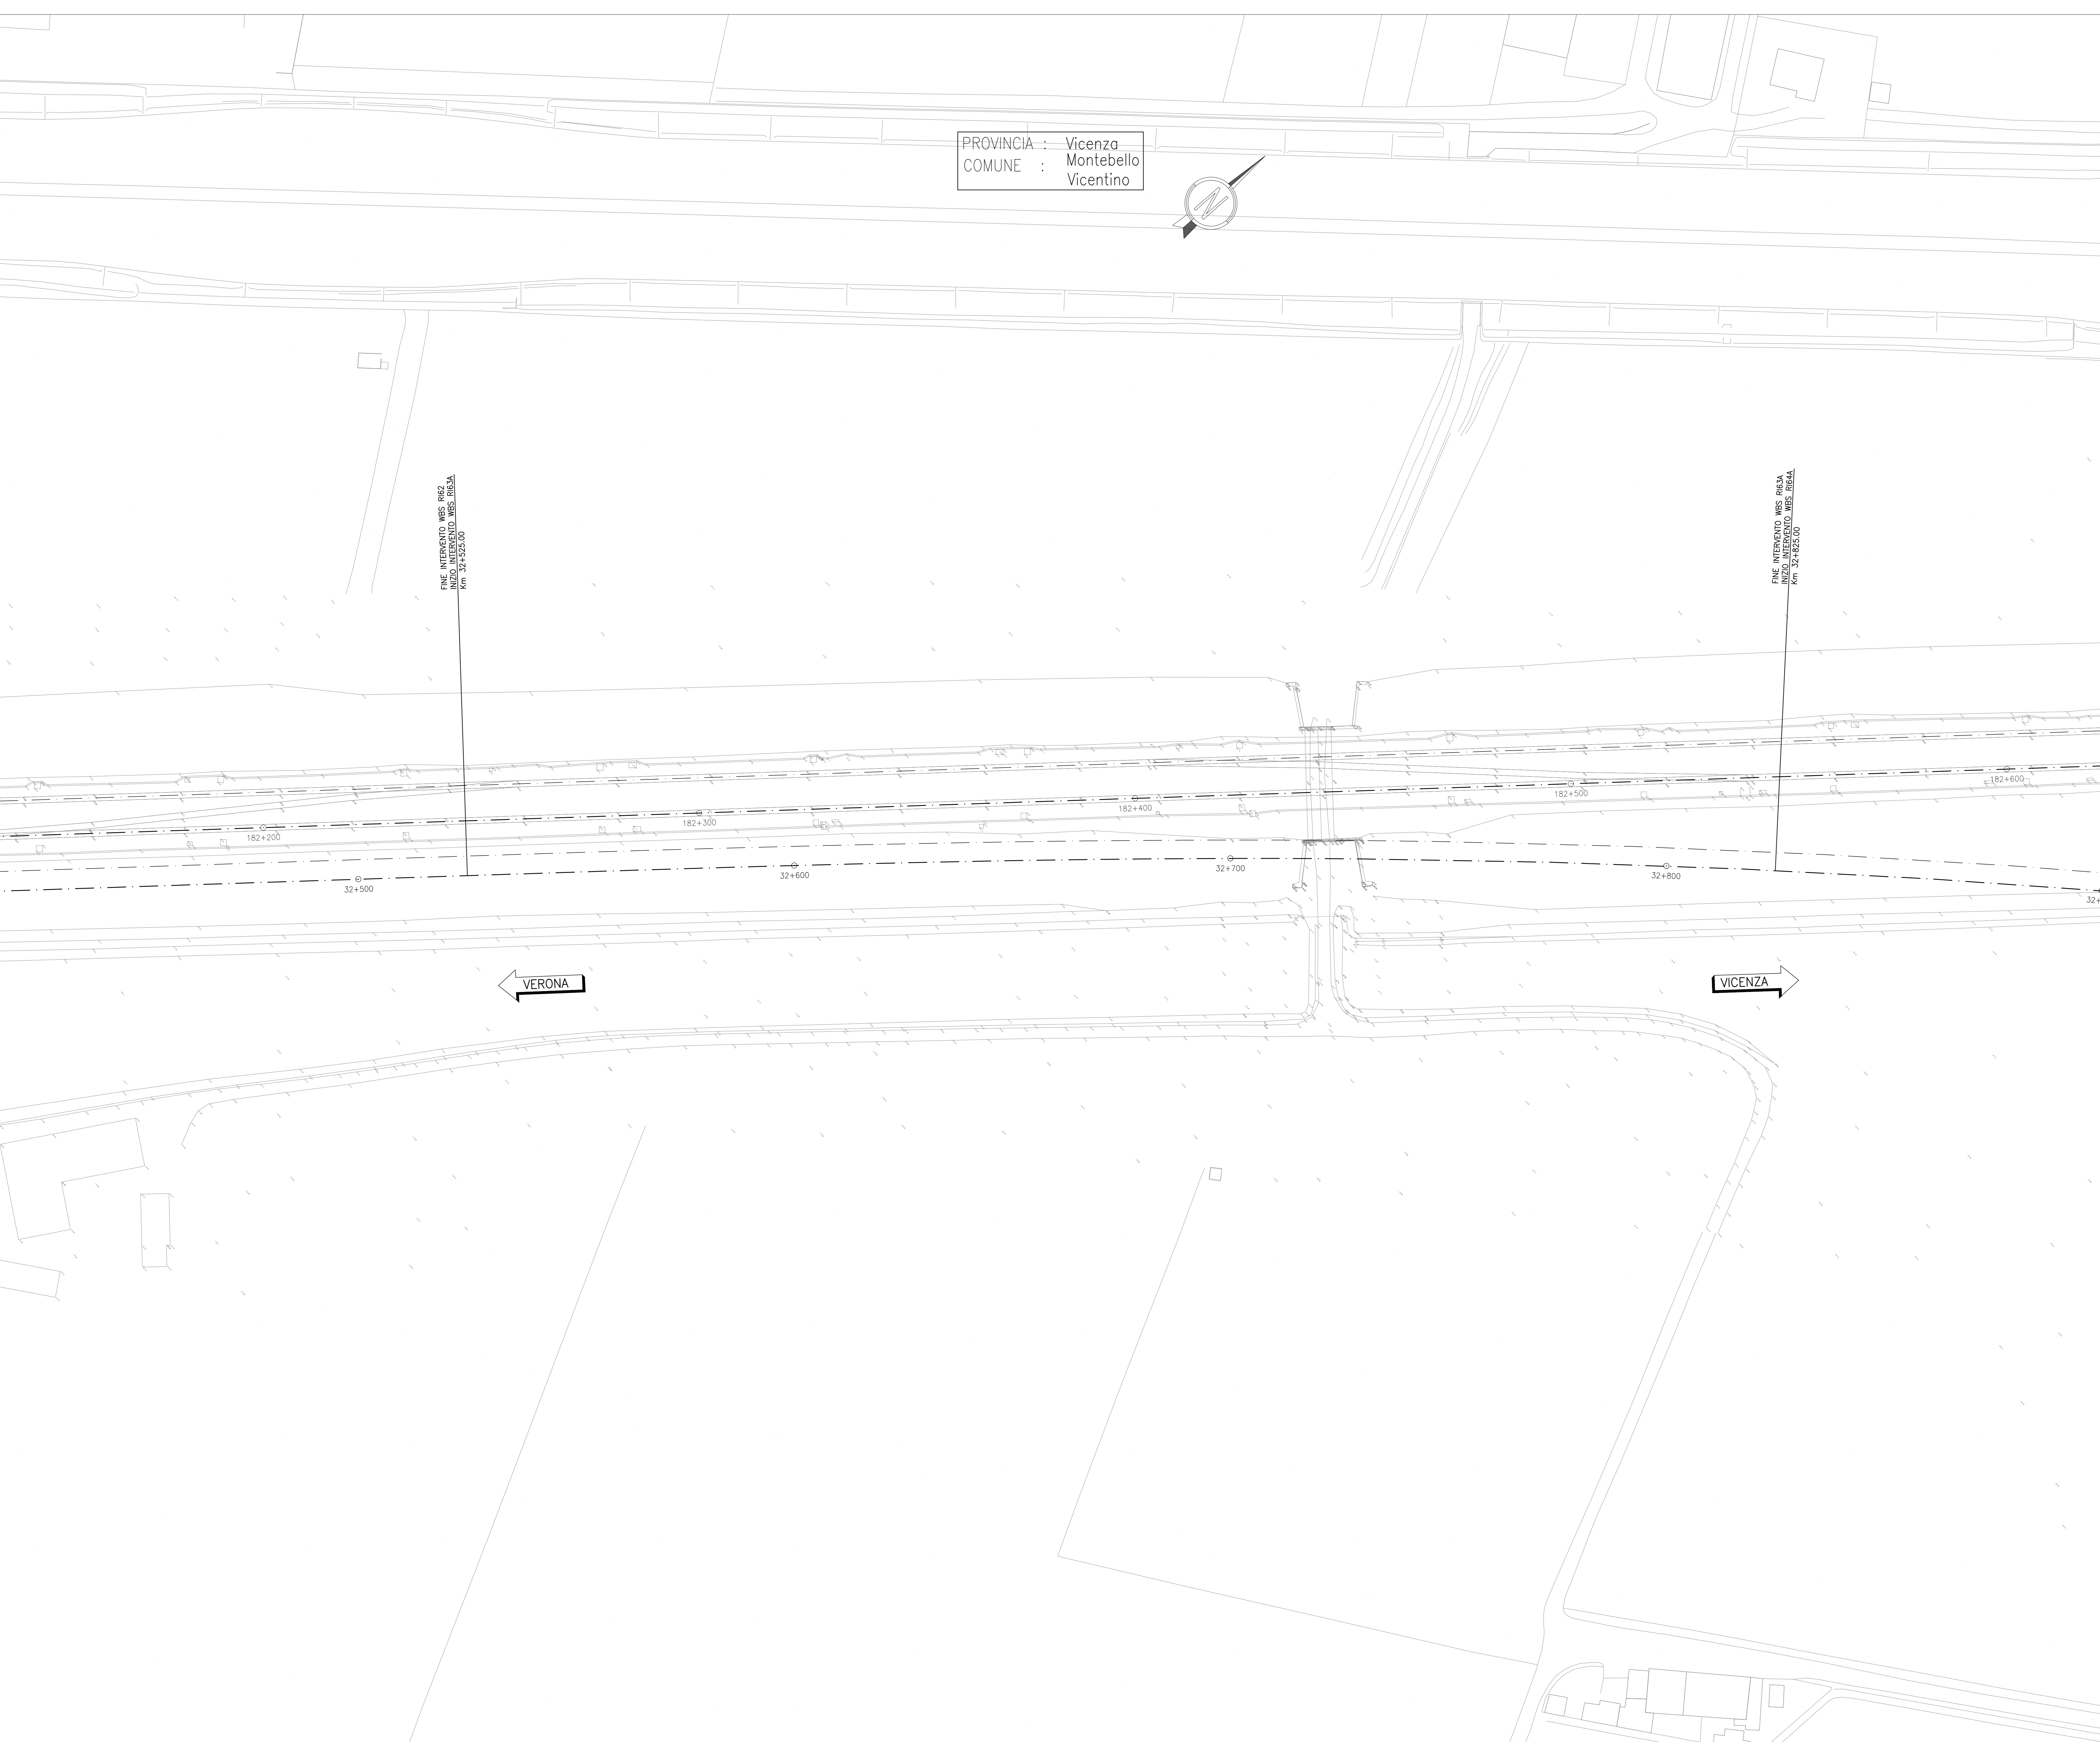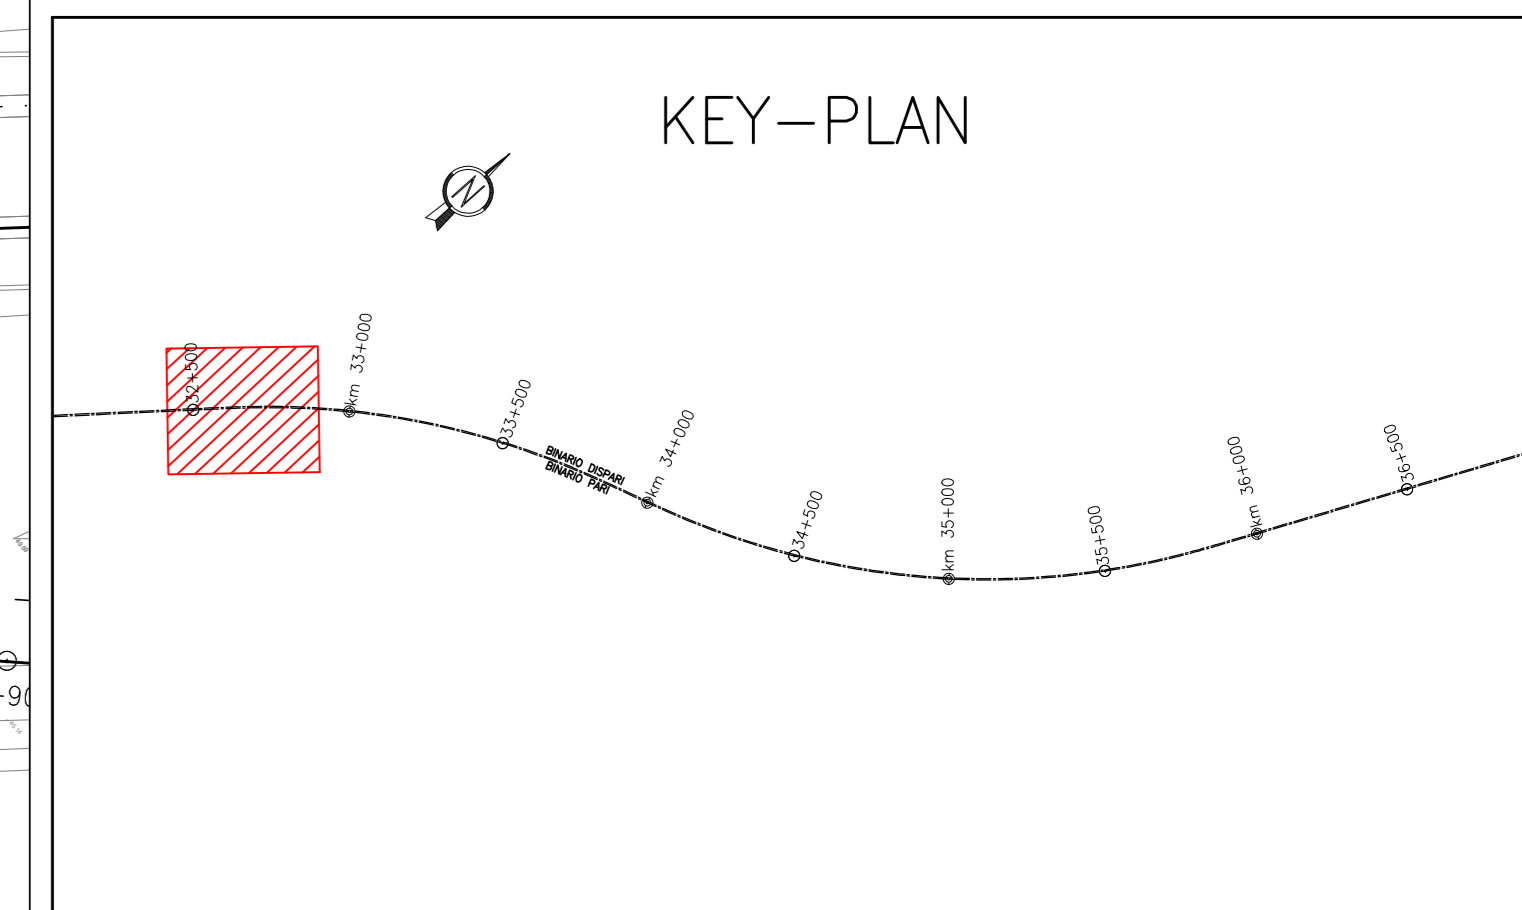

**COMMITTENTE:**

**ALTA SORVEGLIANZA:**

**GENERAL CONTRACTOR:**

**INFRASTRUTTURE FERROVIARIE STRATEGICHE DEFINITE DALLA LEGGE OBIETTIVO N. 443/01**  
**LINEA A.V. /A.C. TORINO-VENEZIA Tratta VERONA-PADOVA**  
**Lotto funzionale Verona-Bivio Vicenza**  
**PROGETTO ESECUTIVO**

RILEVATI  
 RI63A - RILEVATO FERROVIARIO DAL KM 32+525.00 AL KM 32+825.00  
 GENERALE  
 PLANIMETRIA STATO DI FATTO

<b>GENERAL CONTRACTOR</b> Consorzio Iric-IV Due Ing. Paolo CARLONIA		<b>DIRETTORE LAVORI</b>	<b>SCALA:</b> 1:500
<b>COMMESSA</b> RI63A	<b>LOTTO</b> E	<b>ENTRATA</b> P	<b>PROG.</b> 001
<b>FASE</b> E	<b>TIPO DOC.</b> P	<b>OPERA/DISCIPLINA</b> RI63A	<b>REV.</b> A
<b>FOGLIO</b> 17	<b>FOGLIO</b> 12	<b>FOGLIO</b> 12	<b>FOGLIO</b> 12

**VISTO CONSORZIO IRIC-IV DUE**  
 Ing. Luca MESSIGLI  
 Maggio 2021

Progettazione	Redatto	Verificato	Approvato	Il PROGETTISTA
Rev.	Descrizione	Data	Data	Data
A	EMISSIONE	31/03/21	31/03/21	31/03/21
B				
C				

CG. 837793701 CUP: J418V1000000009 File: \\1120\Progetti\001\001\_005 Cod. origin.: 0000

Progetto cofinanziato dalla Unione Europea

TUTTI I DIRITTI DEL PRESENTE DOCUMENTO SONO RISERVATI. LA PRODUZIONE ANCHE PARZIALE È VIETATA