


PROVINCIA : Vicenza
COMUNE : Montebello
Vicentino

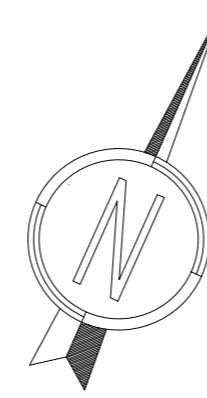



DESCRIZIONE	CODICE
RELAZIONE TECNICA GENERALE	IM1712E2R0R64C0001
RELAZIONE DI CONFRONTO PR/PE	IM1712E2R0R64C0003
PLANIMETRIA STATO DI FATTO - TAV. 1	IM1712E2R0R64C0001
PLANIMETRIA STATO DI FATTO - TAV. 2	IM1712E2R0R64C0002
PLANIMETRIA STATO DI FATTO - TAV. 3	IM1712E2R0R64C0003
PLANIMETRIA DI PROGETTO - TAV. 1	IM1712E2R0R64C0004
PLANIMETRIA DI PROGETTO - TAV. 2	IM1712E2R0R64C0005
PLANIMETRIA DI PROGETTO - TAV. 3	IM1712E2R0R64C0006
PROFILI LONGITUDINALI	IM1712E2R7R64C0001
SEZIONI TIPO E PARTICOLARI	IM1712E2R0R64C0001
SEZIONI TRASVERSALI - TAV. 1	IM1712E2R0R64C0001
SEZIONI TRASVERSALI - TAV. 2	IM1712E2R0R64C0002
SEZIONI TRASVERSALI - TAV. 3	IM1712E2R0R64C0003
SEZIONI TRASVERSALI - TAV. 4	IM1712E2R0R64C0004
SEZIONI TRASVERSALI - TAV. 5	IM1712E2R0R64C0005
SEZIONI TRASVERSALI - TAV. 6	IM1712E2R0R64C0006
SEZIONI TRASVERSALI - TAV. 7	IM1712E2R0R64C0007
RELAZIONE IDRAULICA SMALTIMENTO ACQUE	IM1712E2R0R64C4001
PLANIMETRIA IDRAULICA E SEZIONE - TAV.1	IM1712E2R0R64C4001
PLANIMETRIA IDRAULICA E SEZIONE - TAV.2	IM1712E2R0R64C4002
PANTA, SEZIONI E DETTAGLI BINARIO DI LAMINAZIONE	IM1712E2R0R64C4003

NOTE GENERALI

● 0+100	ETOMETRICA
● 0+400	CHILOMETRICA
← SEZIONE	DIREZIONI
⊕	DIREZIONE NORD GEOGRAFICO

- TUTTE LE PROGRESSIVE SONO RIFERITE AL BINARIO PARI, SALVO OVE DIVERSAMENTE SPECIFICATO

CARATTERISTICHE DEI MATERIALI

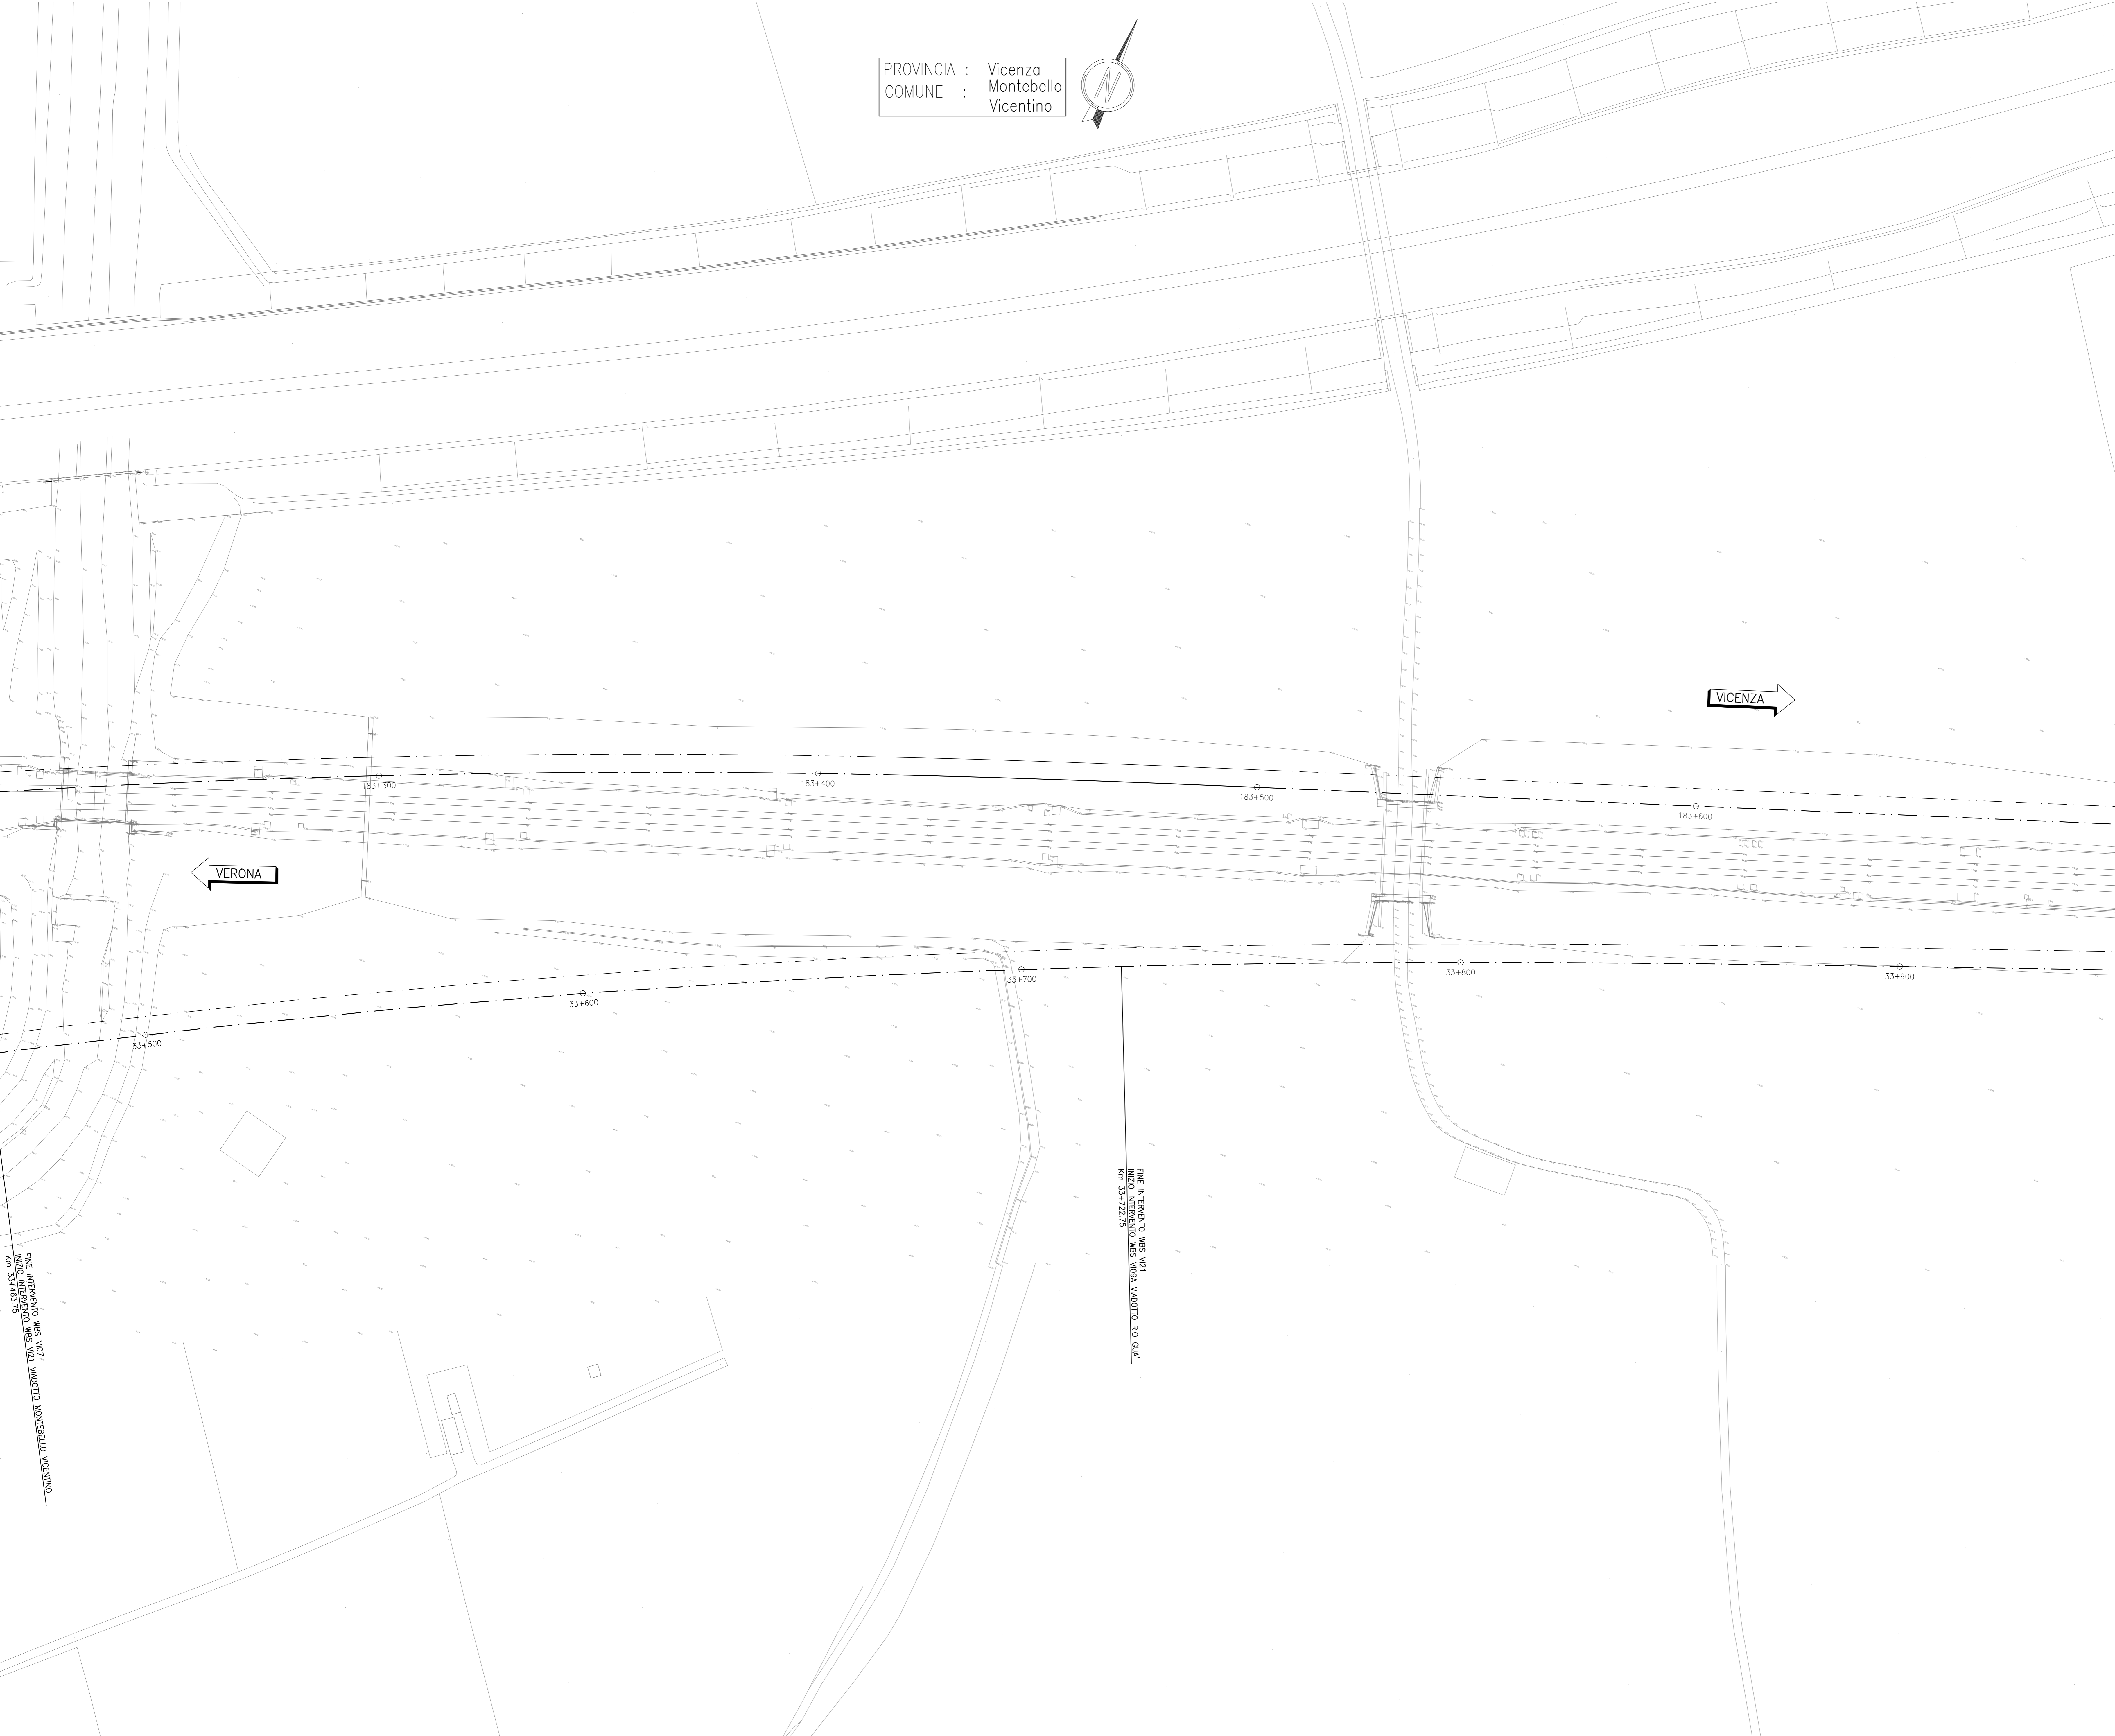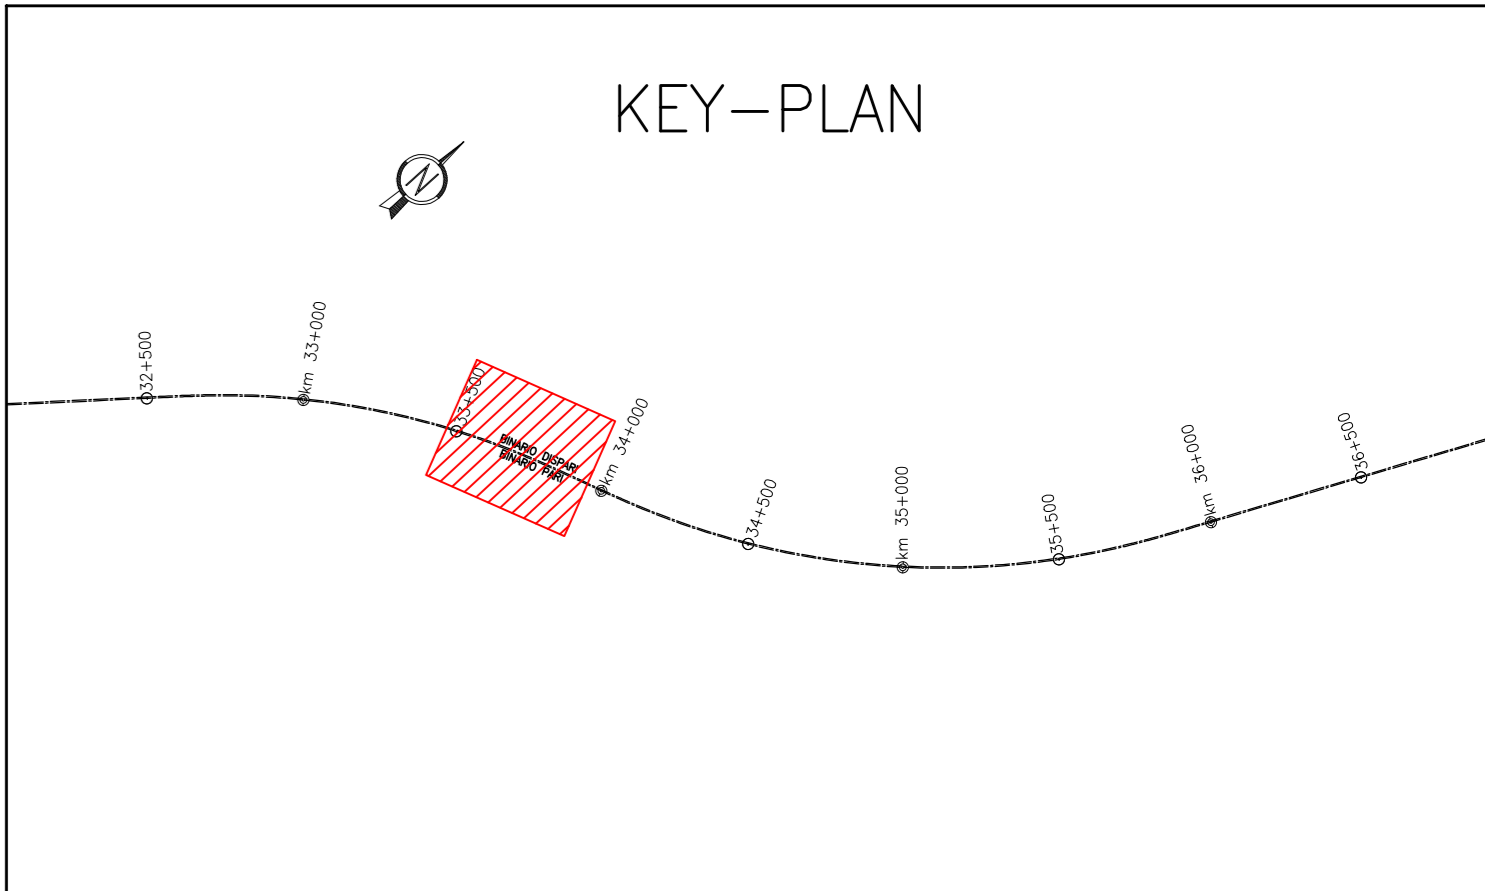

COMMITTENTE:

ALTA Sorveglianza:

GENERAL CONTRACTOR:

INFRASTRUTTURE FERROVIARIE STRATEGICHE DEFINITE DALLA LEGGE OBIETTIVO N. 443/01

LINEA A.V. /A.C. TORINO-VENEZIA Tratta VERONA-PADOVA

Lotto funzionale Verona-Bivio Vicenza

PROGETTO ESECUTIVO

RILEVATI
RILEVATO FERROVIARIO SECONDA VARIANTE DAL KM 182+974.76 AL KM 183+777.70
GENERALE

PLANIMETRIA STATO DI FATTO - TAV. 2

CONSIGLIERE	LOTTI	FASE	ENTE	TIPO DOC.	OPERABILITÀ	PROG.	REV.	FOGGIO
1	12	E	12	P8	R164C0	002	A	1

Progettazione	Rev.	Descrizione	Redatto	Data	Verificato	Data	Approvato	Data	Stampato
A	ESIGIONE		...	21/04/21	...	21/04/21	...	21/04/21	
B									
C									

CG: 837797C01
CLP: J41E9100000009
File: IM1712E2R0R64C0002.dwg
Cod. origine: 0303