PLANIMETRIA DI PROGETTO

Scala 1:500

DISEGNI DI RIFERIMENTO

DESCRIZIONE	CODICE
RELAZIONE TECNICA GENERALE	IN1712E2ROR66A0001
RELAZIONE DI MODIFICA PD/PE	IN1712E2ROR66A0002
PLANIMETRIA STATO DI FATTO	IN1712E2PBR66A0001
PLANIMETRIA DI PROGETTO	IN1712E2PBR66A0002
PROFILO LONGITUDINALE	IN1712E2FZR66A0001
SEZIONI TIPO E PARTICOLARI	IN1712E2WZR66A0001
SEZIONI TRASVERSALI – TAV. 1	IN1712E2WSR66A0001
SEZIONI TRASVERSALI – TAV. 2	IN1712E2WSR66A0002
SEZIONI TRASVERSALI – TAV. 3	IN1712E2WSR66A0003
SEZIONI TRASVERSALI – TAV. 4	IN1712E2WSR66A0004
TABULATI MOVIMENTI TERRA	IN1712E2TTR66A0001
RELAZIONE IDRAULICA SMALTIMENTO ACQUE	IN1712E2RBR66A4001
PLANIMETRIA IDRAULICA	IN1712E2PBR66A4001

NOTE GENERALI

⊕ 0+100	ETTOMETRICA		RECINZIONE FERROVIARIA
⊕ km 0+000	CHILOMETRICA		SCALA DI ACCESSO ALLA LINEA
DIREZIONE	DIREZIONI		PORTA DI ACCESSO ALLA LINEA
	DIREZIONE NORD GEOGRAFICO		CANCELLO DI ACCESSO
	BARRIERA DI SICUREZZA TIPO H2 BORDO RILEVATO		DEMOLIZIONI
	BARRIERA DI SICUREZZA TIPO H2 BORDO PONTE		BARRIERA ANTIRUMORE

I CONSOLIDAMENTI DEL TERRENO SONO INDICATI NEGLI APPOSITI ELABORATI

– TUTTE LE PROGRESSIVE SONO RIFERITE AL BINARIO PARI, SALVO OVE DIVERSAMENTE SPECIFICATO

CARATTERISTICHE DEI MATERIALI

KEY–PLAN

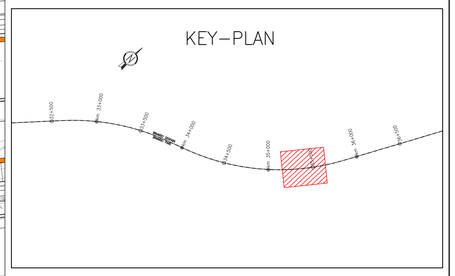

COMMITTENTE:

RFI RETE FERROVIARIA ITALIANA
GRUPPO FERROVIE DELLO STATO

ALTA SORVEGLIANZA:

ITALFERR
GRUPPO FERROVIE DELLO STATO

GENERAL CONTRACTOR:

IRICAV2

INFRASTRUTTURE FERROVIARIE STRATEGICHE DEFINITE DALLA LEGGE OBIETTIVO N. 443/01

LINEA A.V. /A.C. TORINO-VENEZIA ***Tratta VERONA-PADOVA***
Lotto funzionale Verona-Bivio Vicenza

PROGETTO ESECUTIVO

RILEVATI

RILEVATO FERROVIARIO DA PK 35+200,00 A PK 35+600,00

GENERALE

PLANIMETRIA DI PROGETTO

GENERAL CONTRACTOR		DIRETTORE LAVORI	SCALA :
IL PROGETTISTA INTEGRATORE Ing. Giovanni MALLARDI ALBO INGEGNERI PROV. TORINO N. 6503 Data: Dicembre 2022	Consorzio Iricav Due Ing. Paolo CARBONA Data: Dicembre 2022		1:500

COMMESSA	LOTTO	FASE	ENTE	TIPO DOC.	OPERA/DISCIPLINA	PROGR.	REV.	FOGLIO
IN17	12	E	12	PB	R166A0	002	B	di

VISTO CONSORZIO IRICAV DUE

Firma	Data
Ing. Roberto MIGNOGATO	Dicembre 2022

Progettazione :

Rev.	Descrizione	Redatto	Data	Verificato	Data	Approvato	Data	IL PROGETTISTA
A	EMISSIONE	Ghelfino	15/04/21	Cardani	15/04/21	Galisanti	15/04/21	Ing. Giovanni MALLARDI Ordine degli Ingegneri della Prov. di Torino n. 6503
B	REVISIONE A SEGUITO STRUTTURA ITF	Sartelio	29/12/22	Cardani	29/12/22	Galisanti	29/12/22	Consorzio Iricav Due Ing. Paolo CARBONA Ordine degli Ingegneri della Prov. di Torino n. A 21784
C								Data:

CIG. E377937CD1 | CUP: J41E91000000009 | File: IN1712E2PBR66A0002B.DWG | Cod. origine: 00000

Progetto cofinanziato dalla Unione Europea

Scala di plot: | TUTTI I DIRITTI DEL PRESENTE DOCUMENTO SONO RISERVATI. LA PRODUZIONE ANCHE PARZIALE È VIETATA