PLANIMETRIA DI PROGETTO

Scala 1:500

DISEGNI DI RIFERIMENTO

DESCRIZIONE	CODICE
RELAZIONE TECNICA GENERALE	IN1712E2RORI66B0001
RELAZIONE DI MODIFICA PD/PE	IN1712E2RORI66B0002
PLANIMETRIA STATO DI FATTO	IN1712E2PBRI66B0001
PLANIMETRIA DI PROGETTO	IN1712E2PBRI66B0002
PROFILO LONGITUDINALE	IN1712E2FZRI66B0001
SEZIONI TIPO E PARTICOLARI	IN1712E2WZRI66B0001
SEZIONI TRASVERSALI – TAV. 1	IN1712E2W9RI66B0001
SEZIONI TRASVERSALI – TAV. 2	IN1712E2W9RI66B0002
SEZIONI TRASVERSALI – TAV. 3	IN1712E2W9RI66B0003
TABULATI MOVIMENTI TERRA	IN1712E2TTRI66B0001

NOTE GENERALI

⊕ 0+100	ETTOMETRICA		RECINZIONE FERROVIARIA
⊕ km 0+000	CHILOMETRICA		SCALA DI ACCESSO ALLA LINEA
DIREZIONE	DIREZIONI		PORTA DI ACCESSO ALLA LINEA
	DIREZIONE NORD GEOGRAFICO		CANCELLO DI ACCESSO
	BARRIERA DI SICUREZZA TIPO H2 BORDO RILEVATO		DEMOLIZIONI
	BARRIERA DI SICUREZZA TIPO H2 BORDO PONTE		BARRIERA ANTIRUMORE

I CONSOLIDAMENTI DEL TERRENO SONO INDICATI NEGLI APPOSITI ELABORATI

– TUTTE LE PROGRESSIVE SONO RIFERITE AL BINARIO PARI, SALVO OVE DIVERSAMENTE SPECIFICATO

CARATTERISTICHE DEI MATERIALI

KEY–PLAN

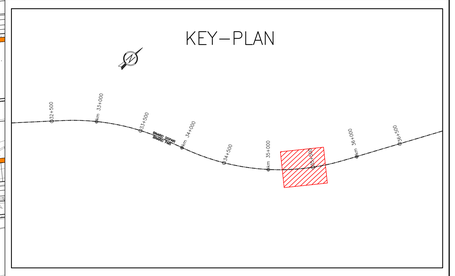

COMMITTENTE:

RFI RETE FERROVIARIA ITALIANA
GRUPPO FERROVIE DELLO STATO

ALTA SORVEGLIANZA:

ITALFERR
GRUPPO FERROVIE DELLO STATO

GENERAL CONTRACTOR:

IRICAV2

INFRASTRUTTURE FERROVIARIE STRATEGICHE DEFINITE DALLA LEGGE OBIETTIVO N. 443/01

LINEA A.V. /A.C. TORINO-VENEZIA *Tratta* **VERONA-PADOVA**
Lotto funzionale Verona-Bivio Vicenza

PROGETTO ESECUTIVO

RILEVATI

RILEVATO FERROVIARIO SECONDA VARIANTE DA PK 184+939.61 A PK 185+337.29

GENERALE

PLANIMETRIA DI PROGETTO

GENERAL CONTRACTOR		DIRETTORE LAVORI	SCALA :
IL PROGETTISTA INTEGRATORE Ing. Giovanni MALLARDA ALBO INGEGNERI PROV. PADOVA n. 4503 Data: Dicembre 2022	Consorzio Iricav Due Ing. Paolo CARBONE Data: Dicembre 2022		1:500

COMMESSA	LOTTO	FASE	ENTE	TIPO DOC.	OPERA/DISCIPLINA	PROGR.	REV.	FOGLIO
IN17	12	E	I2	PB	RI66B0	002	B	di

IRICAV2

VISTO CONSORZIO IRICAV DUE	
Firma	Data
Ing. Roberto MIGNOGATO	Dicembre 2022

Progettazione :

Rev.	Descrizione	Redatto	Data	Verificato	Data	Approvato	Data	IL PROGETTISTA
A	EMISSIONE	Ghelfini	15/04/21	Cardari	15/04/21	Galvani	15/04/21	Ing. Giovanni MALLARDA Ordine Ingegneri Prov. Padova n. 4503
B	REVISIONE A SEGUITO STRUTTORIA ITF	Sartelli	29/12/22	Cardari	29/12/22	Galvani	29/12/22	
C								Data:

CIG. E377937CD1 | CUP: J41E91000000009 | File: IN1712E2PBRI66B0002.DWG | Cod. origine: 0000

Progetto cofinanziato dalla Unione Europea

Scala di plot: | TUTTI I DIRITTI DEL PRESENTE DOCUMENTO SONO RISERVATI. LA PRODUZIONE ANCHE PARZIALE È VIETATA