PLANIMETRIA STATO DI FATTO

Scala 1:500

FINE INTERVENTO WBS GA04B CANNA LS
INIZIO INTERVENTO WBS R69B
Km 187+409,54 B.P. LINEA STORICA

FINE INTERVENTO WBS R69B
INIZIO INTERVENTO WBS R70A
Km 187+513,48 B.P. LINEA STORICA

FINE INTERVENTO WBS R69A
INIZIO INTERVENTO WBS R70A
Km 37+775,00

187+100
187+200
187+300
187+400
187+500
37+400
37+500
37+600
37+700
37+800

VERONA

VICENZA

FINE INTERVENTO WBS GA04A CANNA AV
INIZIO INTERVENTO WBS R69A
Km 37+330,94

SEZ.TIPO R69

PROVINCIA : Vicenza
COMUNE : Brendola

DISEGNI DI RIFERIMENTO

DESCRIZIONE	CODICE
RELAZIONE TECNICA GENERALE	IN1712D2ROR69A0001
RELAZIONE DI CONFRONTO PD/PE	IN1712D2ROR69A0003
PLANIMETRIA STATO DI FATTO	IN1712D2PBR69A0001
PLANIMETRIA DI PROGETTO	IN1712D2PBR69A0002
PROFILO LONGITUDINALE	IN1712D2P7R69A0001
SEZIONI TIPO E PARTICOLARI	IN1712D2WZR69A0001
SEZIONI TRASVERSALI – TAV. 1	IN1712D2W9R69A0001
SEZIONI TRASVERSALI – TAV. 2	IN1712D2W9R69A0002
SEZIONI TRASVERSALI – TAV. 3	IN1712D2W9R69A0003
SEZIONI TRASVERSALI – TAV. 4	IN1712D2W9R69A0004
TABULATI MOVIMENTI TERRA	IN1712D2TTR69A0001
RELAZIONE IDRAULICA SMALTIMENTO ACQUE	IN1712D2RIR69A4001
PLANIMETRIA IDRAULICA	IN1712D2PBR69A4001

NOTE GENERALI

0+100	ETTOMETRICA
km 0+000	CHILOMETRICA
DIREZIONE	DIREZIONI
	DIREZIONE NORD GEOGRAFICO

– TUTTE LE PROGRESSIVE SONO RIFERITE AL BINARIO PARI, SALVO OVE DIVERSAMENTE SPECIFICATO

CARATTERISTICHE DEI MATERIALI

KEY–PLAN

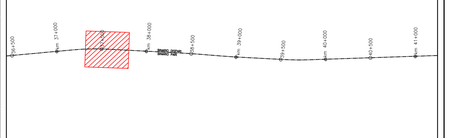

COMMITTENTE: RFI RETE FERROVIARIA ITALIANA – GRUPPO FERROVIE DELLO STATO

ALTA SORVEGLIANZA: ITALFERR – GRUPPO FERROVIE DELLO STATO

GENERAL CONTRACTOR: Consorzio IricaV Due

INFRASTRUTTURE FERROVIARIE STRATEGICHE DEFINITE DALLA LEGGE OBIETTIVO N. 443/01

LINEA A.V. /A.C. TORINO-VENEZIA Tratta VERONA-PADOVA
Lotto funzionale Verona-Bivio Vicenza

PROGETTO ESECUTIVO

RILEVATI

RILEVATO FERROVIARIO A.V. DAL KM 37+330.94 AL KM 37+775.00

GENERALE

PLANIMETRIA STATO DI FATTO

GENERAL CONTRACTOR	DIRETTORE LAVORI	SCALA:
Il Progettista Integratore: Ing. Nicola BALAVENDA – Ordine degli Ingegneri di Padova n. 4291 – Data: Maggio 2021	Consorzio Iricav Due – Ing. Paolo CARMONA – Data: Maggio 2021	1:500

COMMESSA	LOTTO	FASE	ENTE	TIPO DOC.	OPERA/DISCIPLINA	PROGR.	REV.	FOGLIO
IN17	12	E	12	PB	R169A0	001	A	di

Consorzio IricaV Due — VISTO CONSORZIO IRICAV DUE — Firma: Ing. Luca RANDOLFI — Data: Maggio 2021

Progettazione :

Rev.	Descrizione	Redatto	Data	Verificato	Data	Approvato	Data	IL PROGETTISTA
A	EMISSIONE	Gherlino	30/04/21	Gordini	30/04/21	Gallingani	30/04/21	Ordine degli Ingegneri della Provincia di Padova n. A 2178
B								
C								

COD. E377937CD1 — CUP: J41E91000000009 — File: IN1712D2PBR69A0001A.DWG — Cod. origine: CODICE

Progetto cofinanziato dalla Unione Europea

Scala di plot: — TUTTI I DIRITTI DEL PRESENTE DOCUMENTO SONO RISERVATI. LA PRODUZIONE ANCHE PARZIALE È VIETATA