



DESCRIZIONE	CODICE
RELAZIONE TECNICA GENERALE	IN1712E20R06980001
RELAZIONE GEOTECNICA	IN1712E20R06980001
RELAZIONE DI CONFRONTO P.D./P.E.	IN1712E20R06980002
RELAZIONE DI CONFRONTO P.D./P.L.	IN1712E20R06980003
PLANIMETRIA STATO DI FATTO	IN1712E20R06980001
PLANIMETRIA DI PROGETTO	IN1712E20R06980002
PROFLO LONGITUDINALE	IN1712E20R06980001
SEZIONI TIPO E PARTICOLARI	IN1712E20R06980001
SEZIONI TRASVERSALI - Tav. 1	IN1712E20R06980001
SEZIONI TRASVERSALI - Tav. 2	IN1712E20R06980002
SEZIONI TRASVERSALI - Tav. 3	IN1712E20R06980003
SEZIONI TRASVERSALI - Tav. 4	IN1712E20R06980004
SEZIONI TRASVERSALI - Tav. 5	IN1712E20R06980005
TABELLARI MOVIMENTI TERRA	IN1712E20R06980001
MURO DI SOSTEGNO IN SX DAL KM 187+490,77 AL KM 187+510,37:	
- CARPENTERIA - PIANTE, PROSPETTO E SEZIONI	IN1712E20R06980001
- CARPENTERIA - PIANTE FONDAZIONI E TRACCIAMENTO PALI	IN1712E20R06980001
- ARMATURA CONCIO 1	IN1712E20R06980001
- ARMATURA CONCIO 2	IN1712E20R06980001
- ARMATURA PALI DI FONDAZIONE	IN1712E20R06980001
- RELAZIONE DI CALCOLO	IN1712E20R06980001
- RELAZIONE DI CALCOLO PALI DI FONDAZIONE	IN1712E20R06980002
- TABELLA FERRI	IN1712E20R06980001

NOTE GENERALI

	ETOMETRICA
	CHILOMETRICA
	DIREZIONI
	DIREZIONE NORD GEOGRAFICO

- TUTTE LE PROGRESSIVE SONO RIFERITE AL BINARIO PARI, SALVO OVE DIVERSAMENTE SPECIFICATO

CARATTERISTICHE DEI MATERIALI

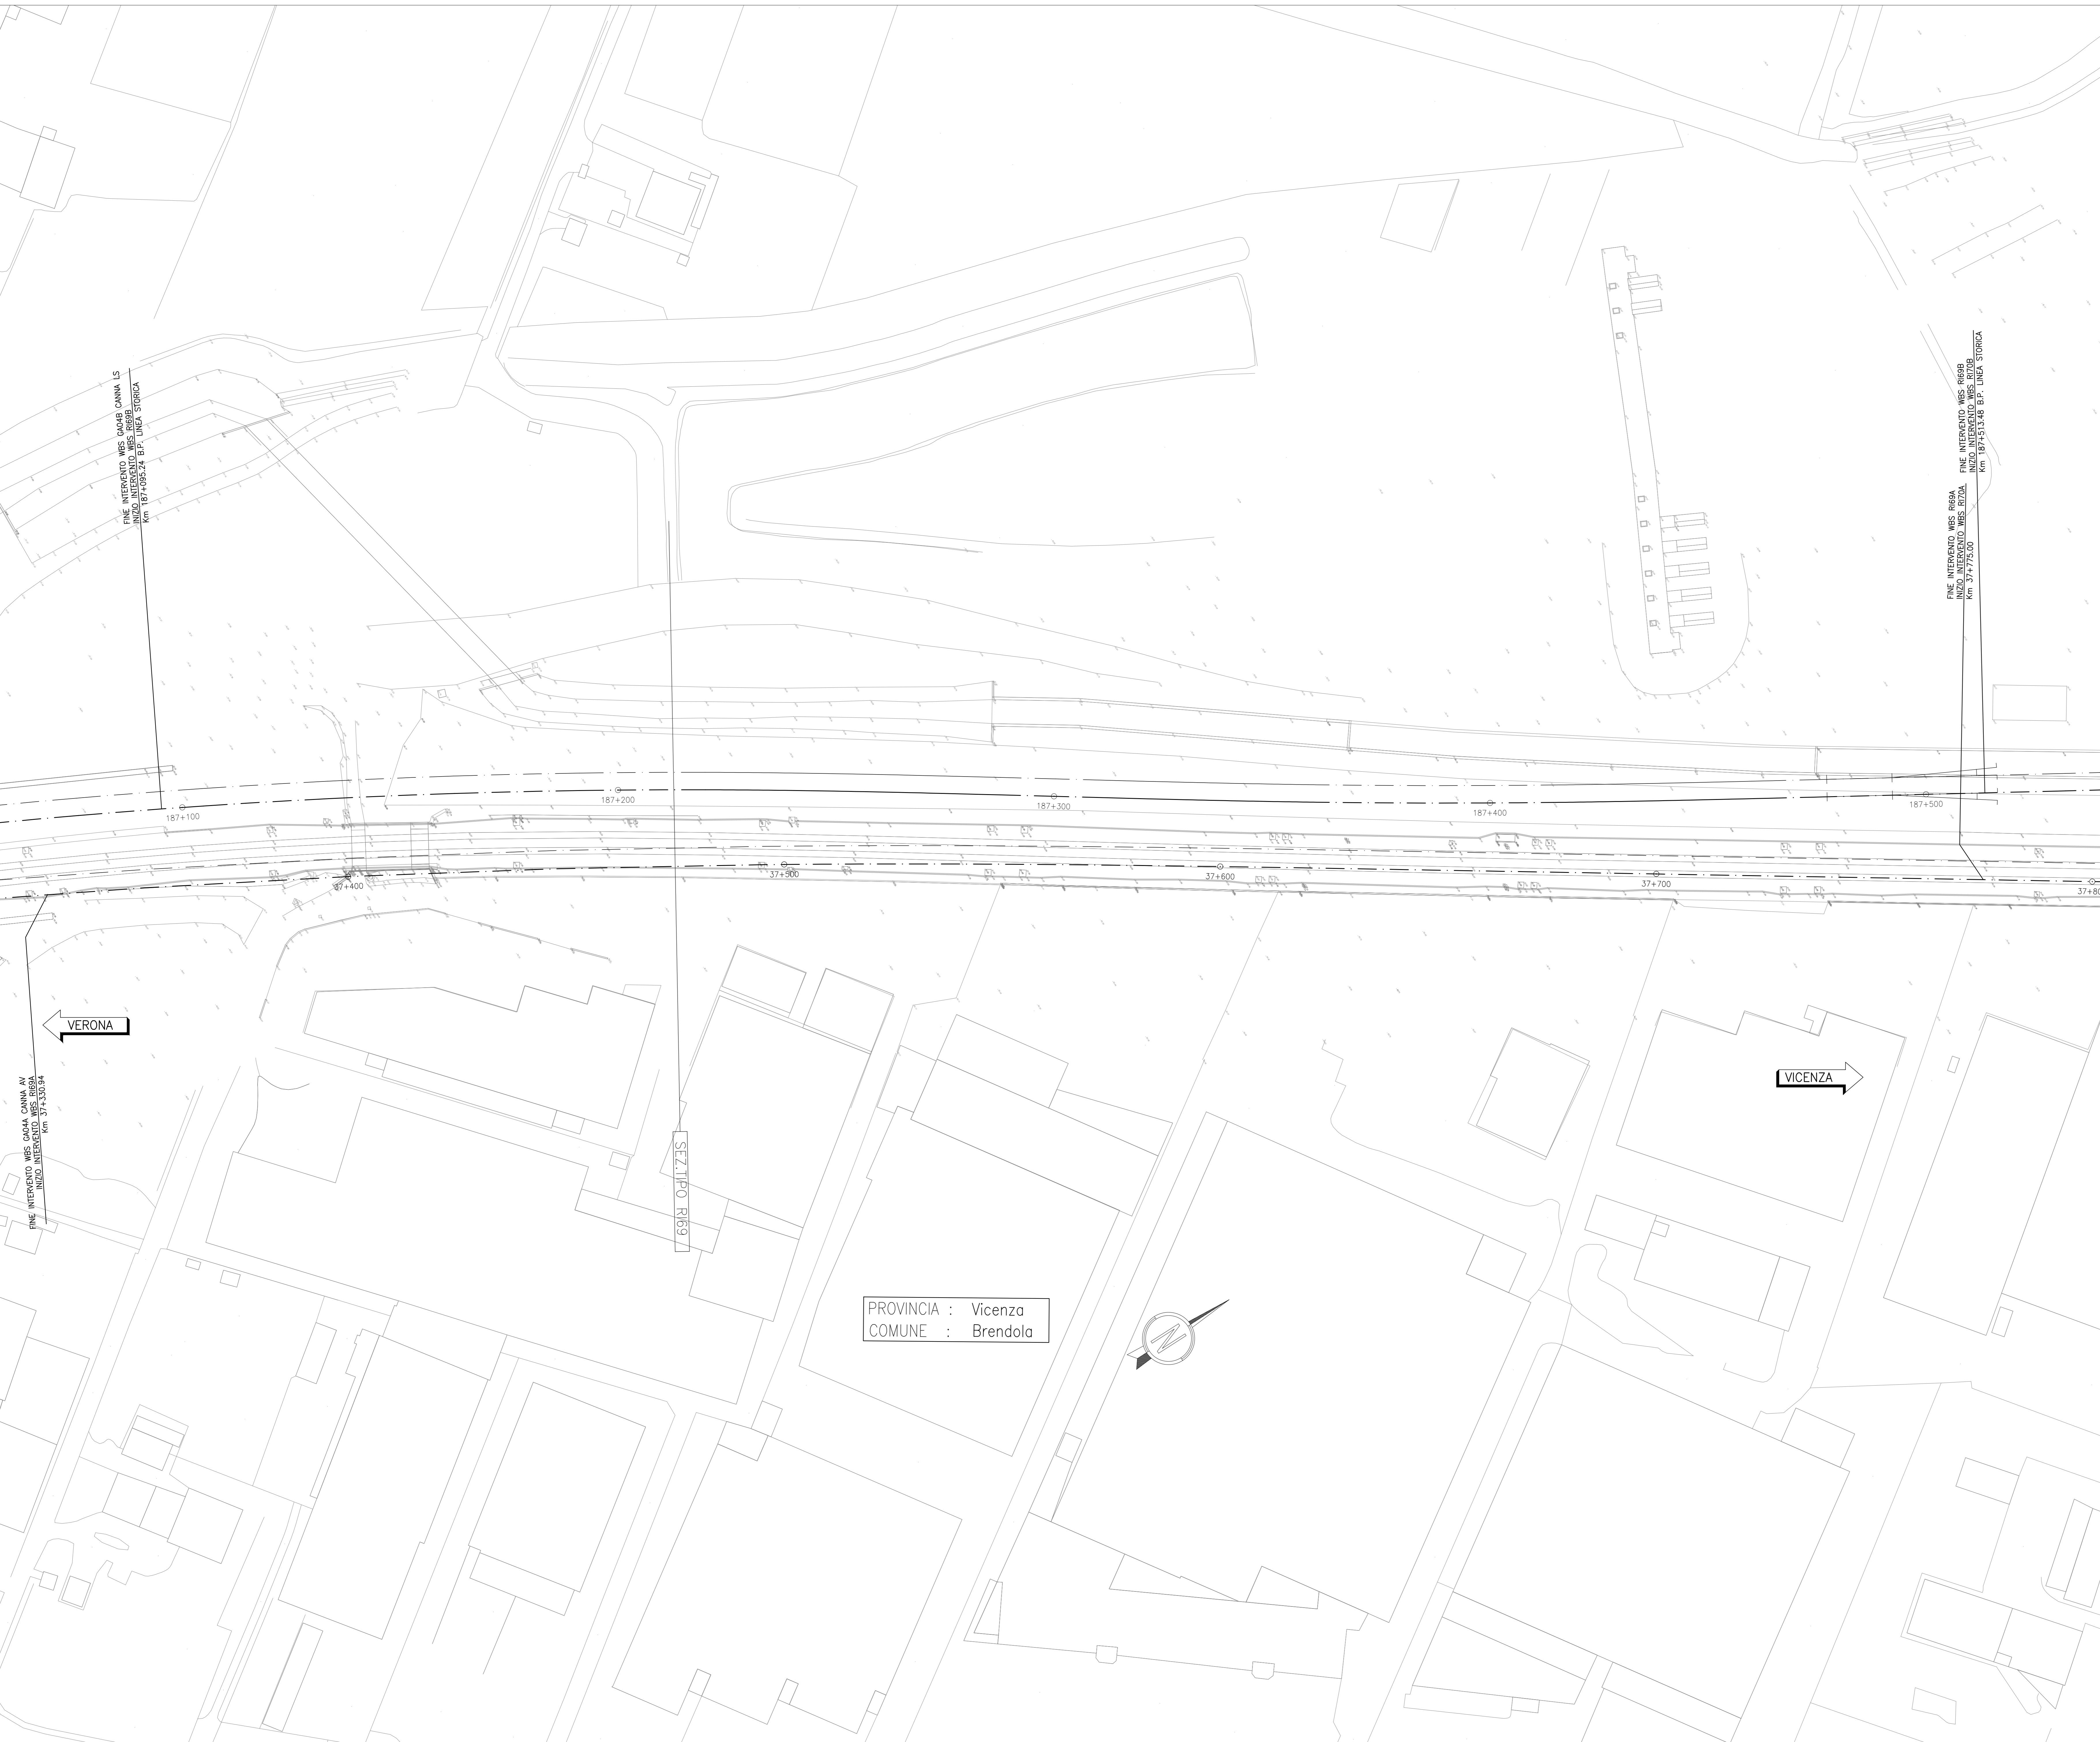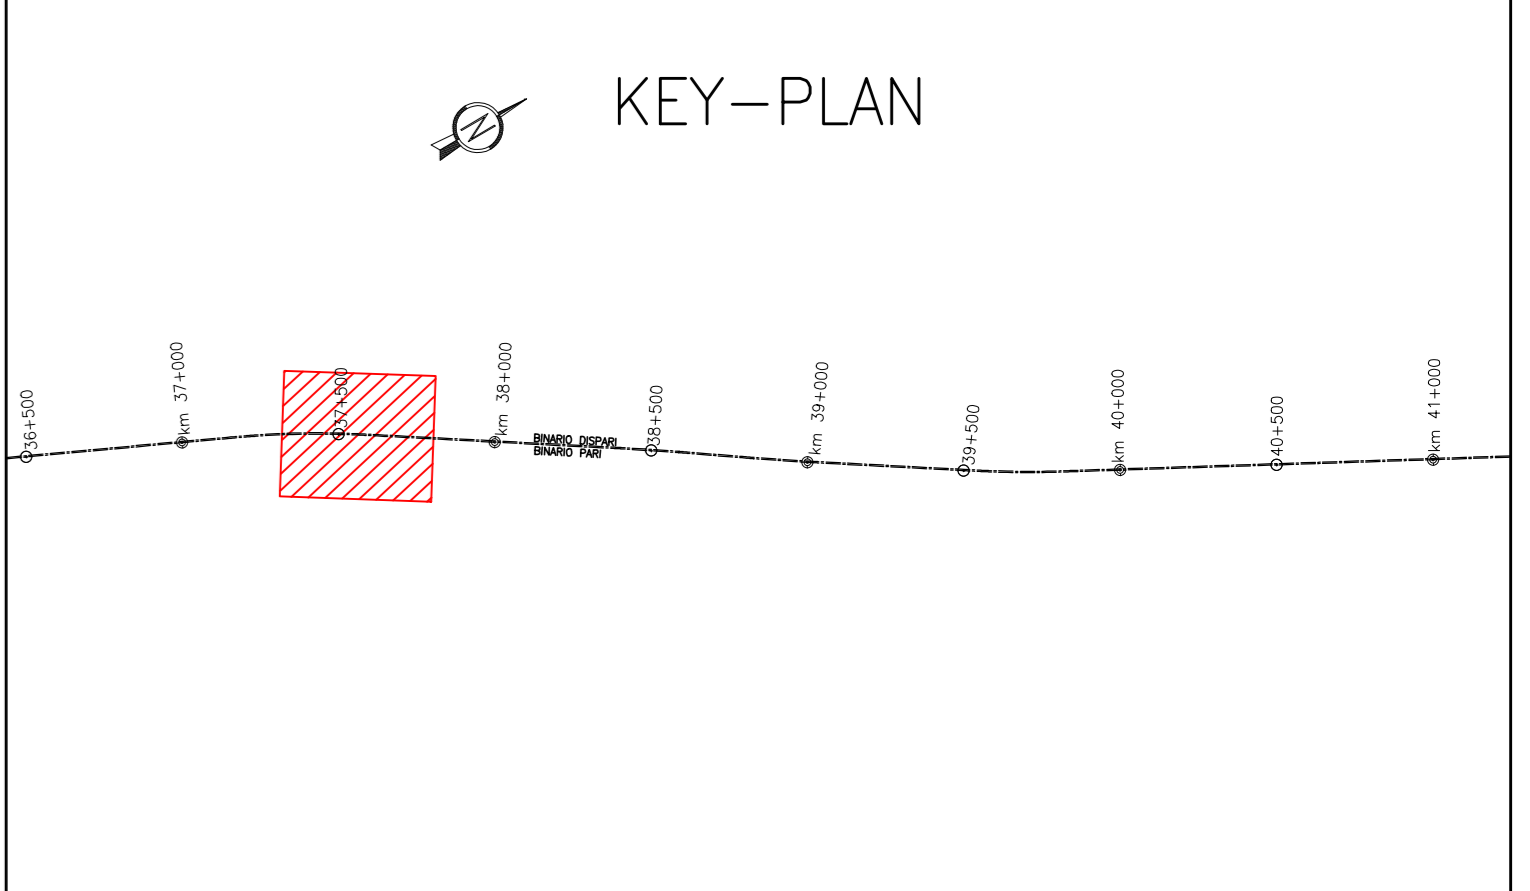

PROVINCIA : Vicenza
COMUNE : Brendola

COMMITTENTE:



ALTA SORVEGLIANZA:



GENERAL CONTRACTOR:



INFRASTRUTTURE FERROVIARIE STRATEGICHE DEFINITE DALLA LEGGE OBIETTIVO N. 443/01
LINEA A.V. /A.C. TORINO-VENEZIA Tratta VERONA-PADOVA
Lotto funzionale Verona-Bivio Vicenza
PROGETTO ESECUTIVO

RILEVATO FERROVIARIO SECONDA VARIANTE DAL KM 187+095,24 AL KM 187+513,48
GENERALE
PLANIMETRIA STATO DI FATTO

GENERAL CONTRACTOR	DIRETTORE LAVORI	SCALA:
Consorzio Iric-IV Due	Ing. Paolo CARONIA	1:500

COMMESSA	LOTO	FASE	ENTRATA	TIPO DOC.	OPERA/DISCIPLINA	PROG.	REV.	FOGLIO
IN17	12	E	12	P8	R169B0	001	A	1/1

VISTO CONSORZIO IRIC-IV DUE		Data	
Ing. Luca MESSIGLIER		Maggio 2021	

Rev.	Descrizione	Redatto	Data	Verificato	Data	Approvato	Data	IL PROGETTISTA
A	EMISSIVE	Caron	30/04/21	Caron	30/04/21	Caron	30/04/21	
B								
C								