PLANIMETRIA DI PROGETTO

Scala 1:500

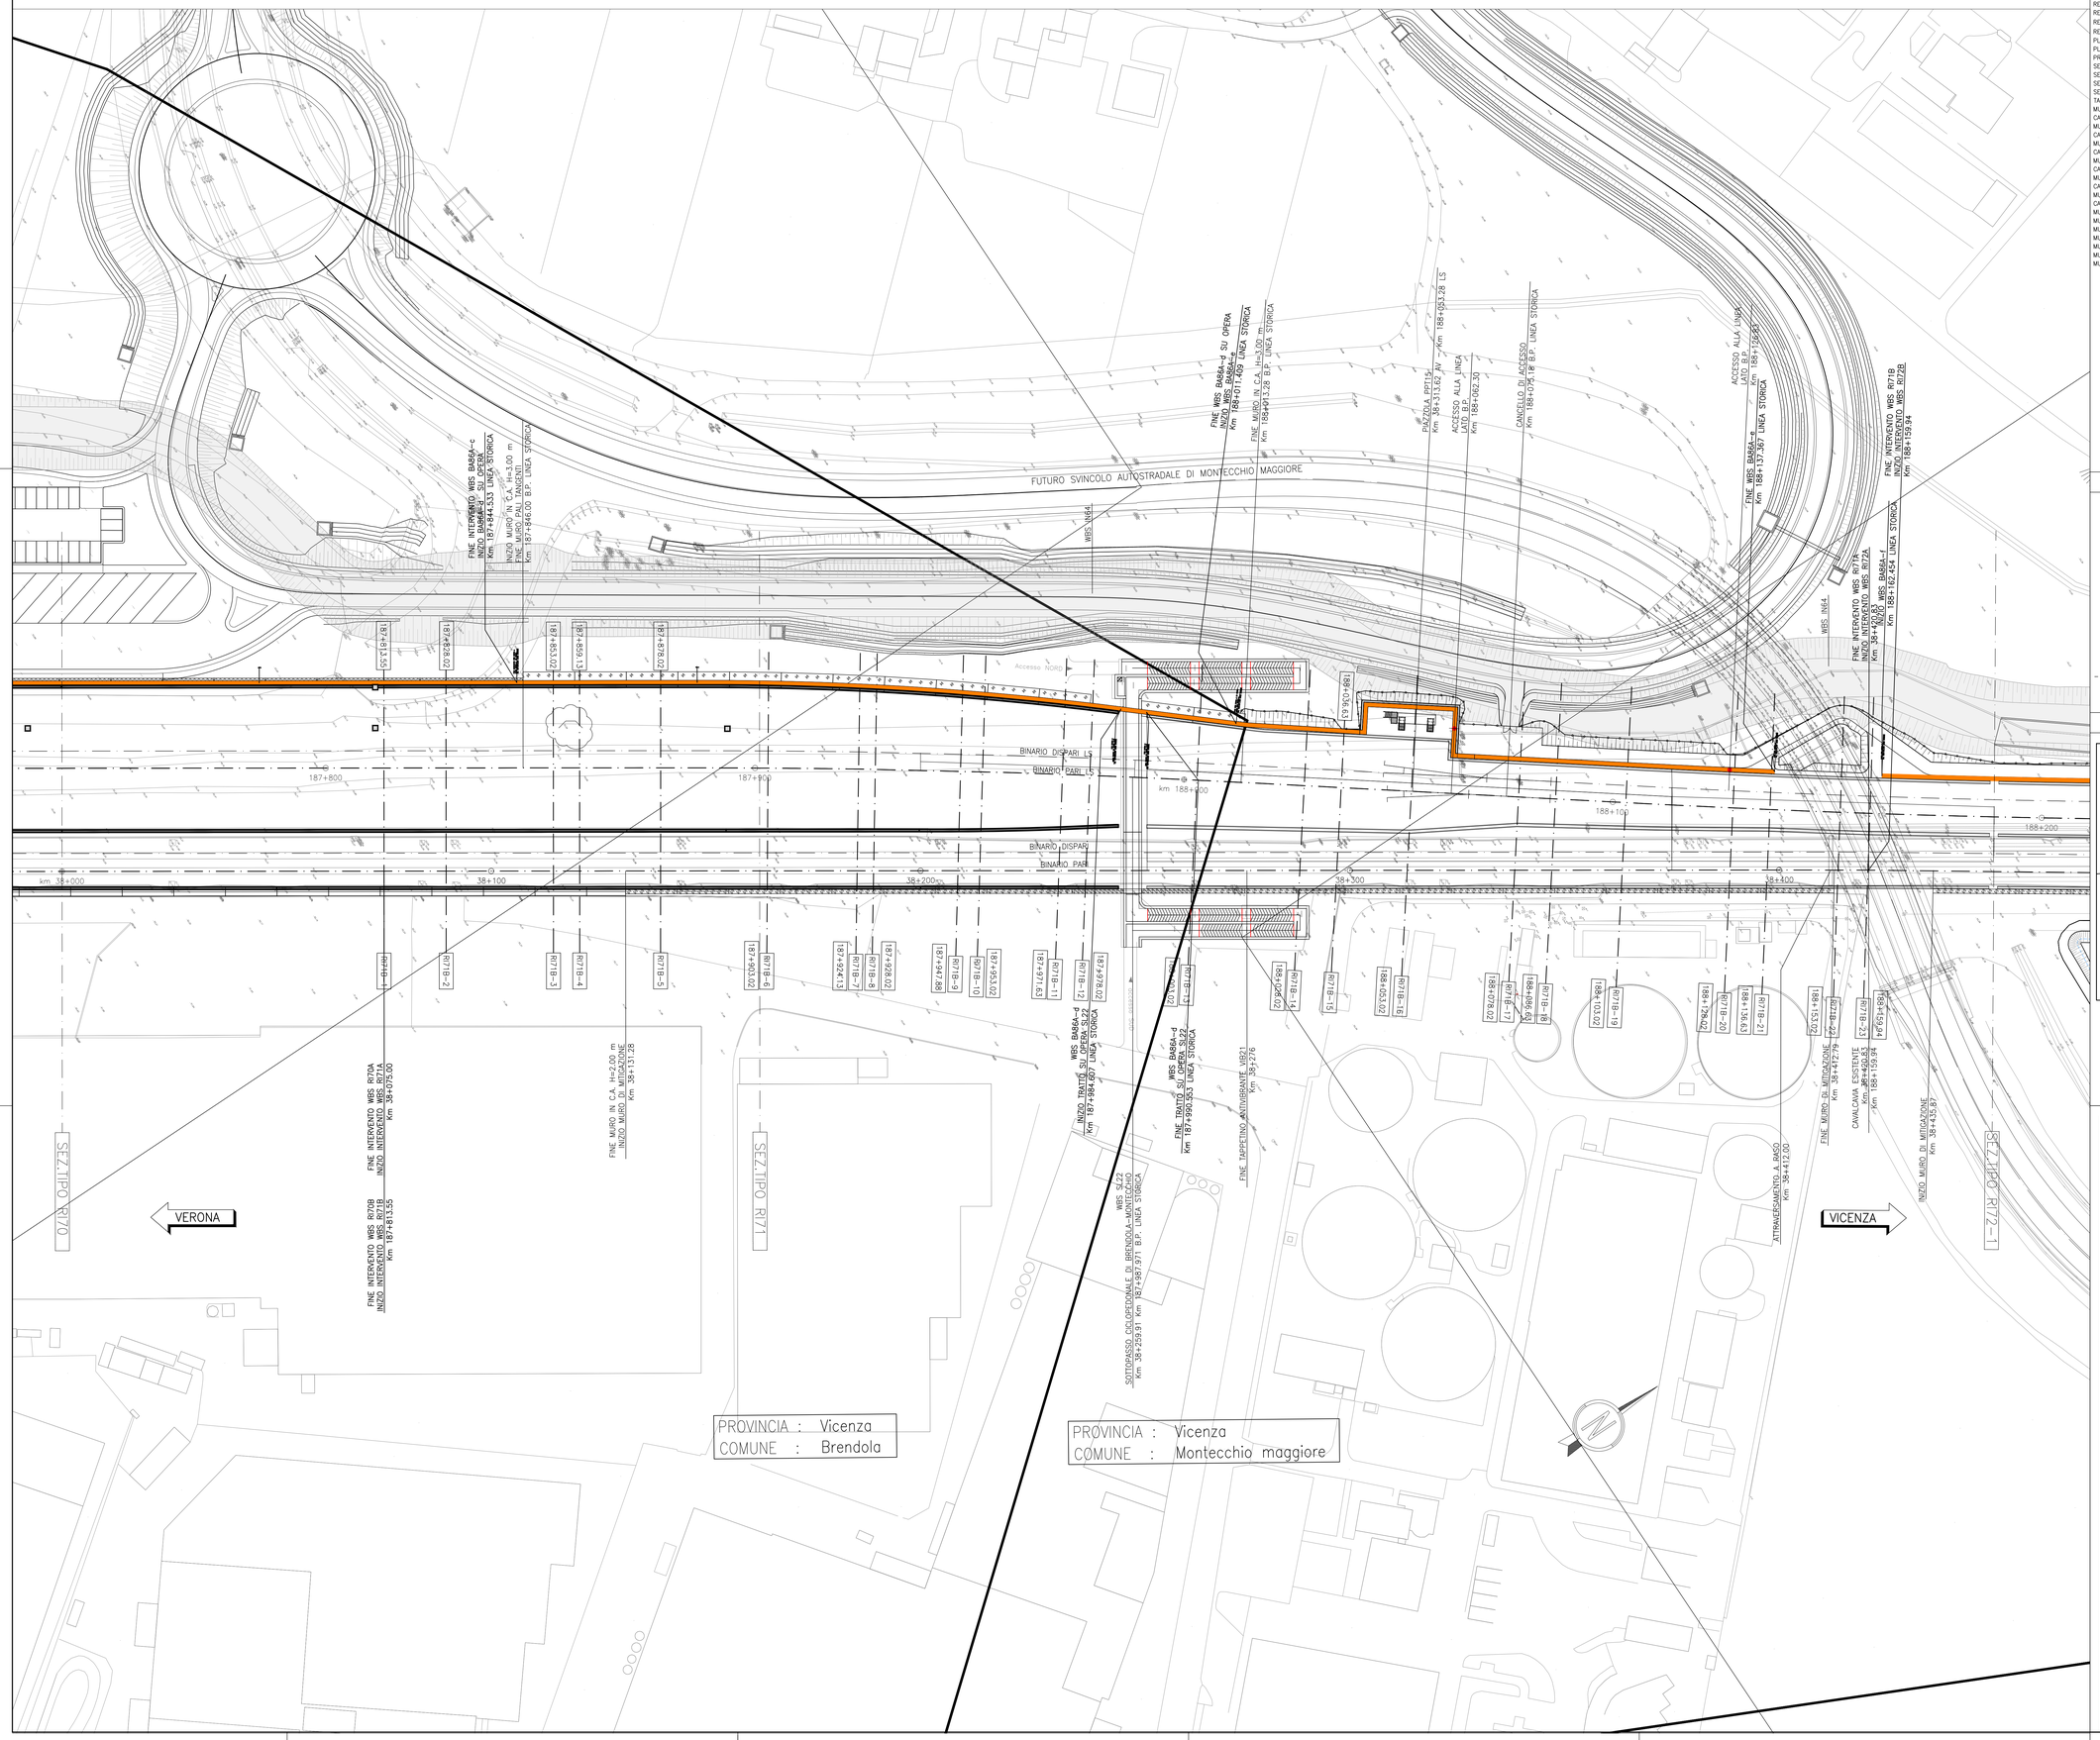
FUTURO SVINCOLO AUTOSTRADALE DI MONTECCHIO MAGGIORE
BINARIO DISPARI LS
BINARIO PARI LS
BINARIO DISPARI
BINARIO PARI
VERONA
VICENZA
PROVINCIA : Vicenza
COMUNE : Brendola
PROVINCIA : Vicenza
COMUNE : Montecchio maggiore
SEZ.TIPO R170
SEZ.TIPO R171
SEZ.TIPO R172_1
FINE INTERVENTO WBS BA86A--c
INIZIO BA86A--d SU OPERA
FINE WBS BA86A--d SU OPERA
INIZIO WBS BA86A--e
Km 188+011.409 LINEA STORICA
FINE MURO IN C.A. H=3.00 m
PIAZZOLA PP115
Km 38+313.62 AV
Km 188+053.28 LS
ACCESSO ALLA LINEA
LATO B.P.
Km 188+062.30
CANCELLO DI ACCESSO
Km 188+075.18 B.P. LINEA STORICA
ACCESSO ALLA LINEA
LATO B.P.
Km 188+126.63
FINE WBS BA86A--e
Km 188+137.397 LINEA STORICA
FINE INTERVENTO WBS R71B
INIZIO INTERVENTO WBS R172B
Km 188+159.94
FINE INTERVENTO WBS R71A
INIZIO INTERVENTO WBS R172A
Km 38+412.00
FINE WBS BA86A--f
INIZIO WBS BA86A--f
Km 188+162.454 LINEA STORICA
WBS IN64
WBS IN64
Accesso NORD
km 188+000
km 38+000
38+100
38+200
38+300
38+400
187+800
187+900
188+100
188+200
R70A-1
R70B-1
R70B-2
R70B-3
R70B-4
R70B-5
R70B-6
R70B-7
R70B-8
R70B-9
R70B-10
R70B-11
R70B-12
R70B-13
R70B-14
R70B-15
R70B-16
R70B-17
R70B-18
R70B-19
R70B-20
R70B-21
R70B-22
R70B-23
