

DESCRIZIONE	CODICE
RELAZIONE TECNICA GENERALE	IM1712E2R0R73A0001
RELAZIONE DI MODIFICA PD/PE	IM1712E2R0R73A0002
PLANIMETRIA STATO DI FATTO	IM1712E2R0R73A0001
PLANIMETRIA DI PROGETTO	IM1712E2R0R73A0001
PROFILLO LONGITUDINALE	IM1712E2R0R73A0001
SEZIONI TIPO E PARTICOLARI	IM1712E2R0R73A0001
SEZIONI TRASVERSALI - Tav. 1	IM1712E2R0R73A0001
SEZIONI TRASVERSALI - Tav. 2	IM1712E2R0R73A0001
SEZIONI TRASVERSALI - Tav. 3	IM1712E2R0R73A0001
SEZIONI TRASVERSALI - Tav. 4	IM1712E2R0R73A0001
TABULATI MOVIMENTI TERRA	IM1712E2R0R73A0001



NOTE GENERALI

● 0+100	ETOMETRICA
● 0+200	CHILOMETRICA
← SEZIONE	DIREZIONI
⊕	DIREZIONE NORD GEOGRAFICO

- TUTTE LE PROGRESSIVE SONO RIFERITE AL BINARIO PARI, SALVO OVE DIVERSAMENTE SPECIFICATO

CARATTERISTICHE DEI MATERIALI

KEY-PLAN

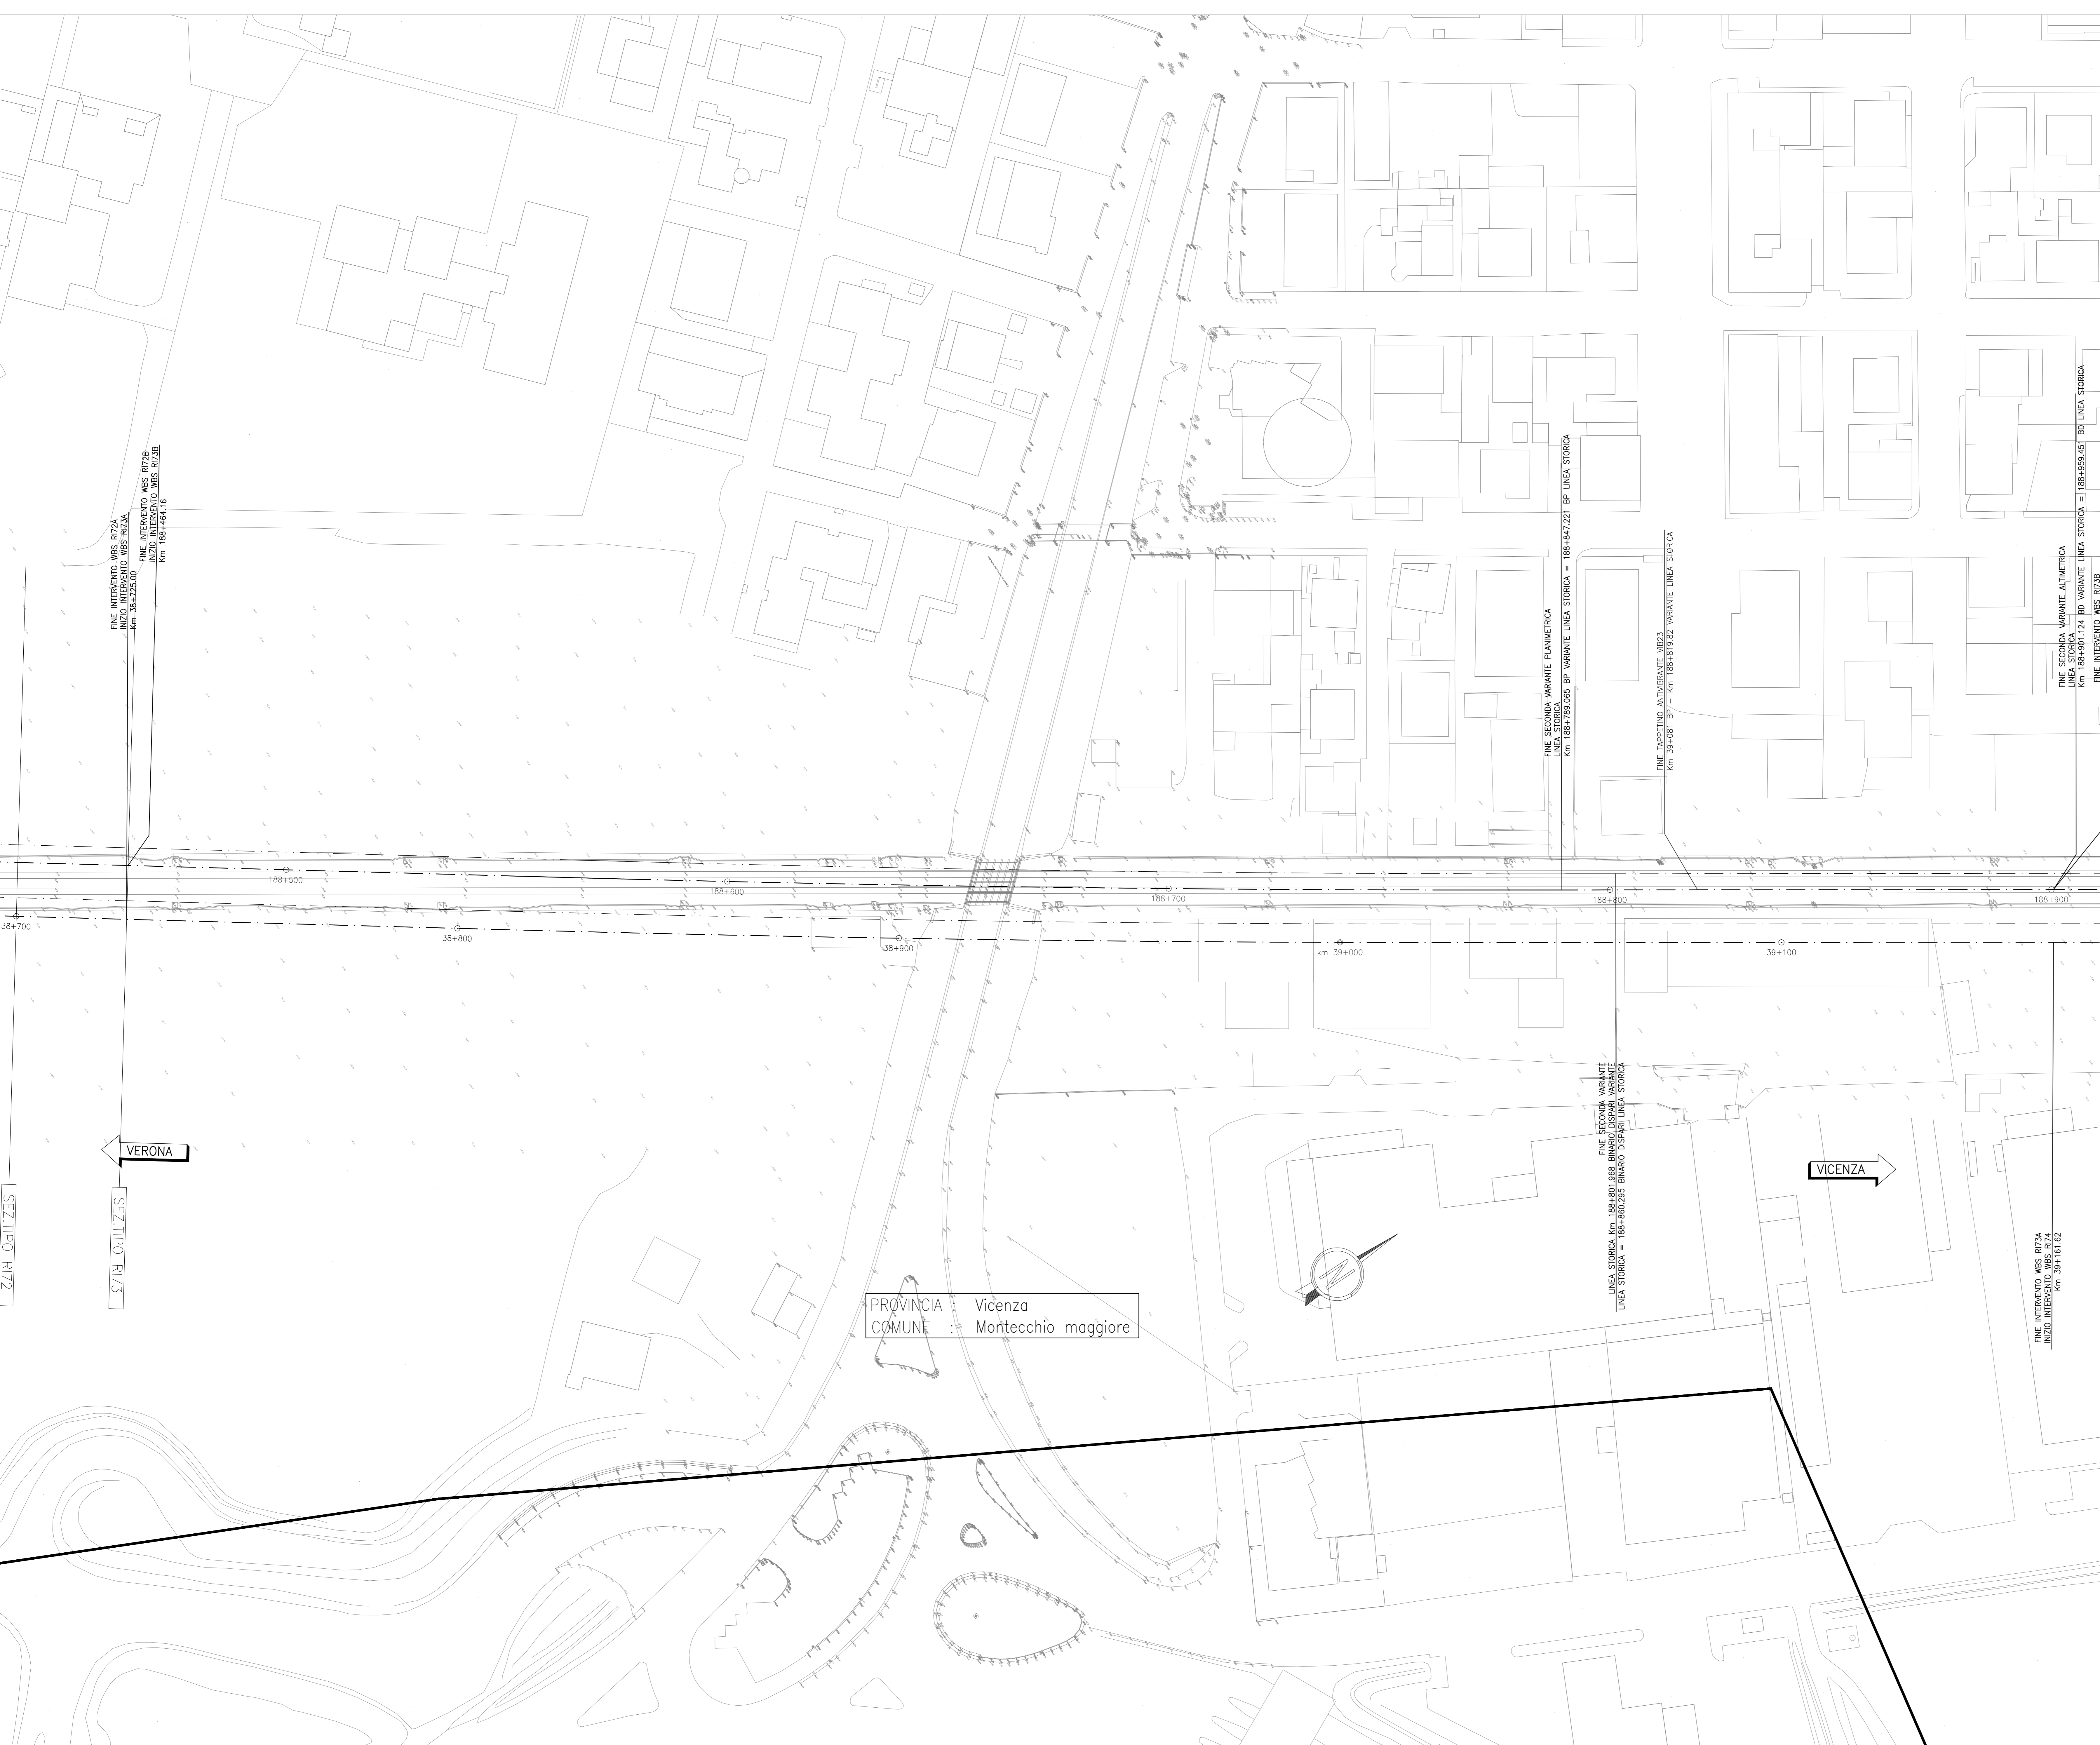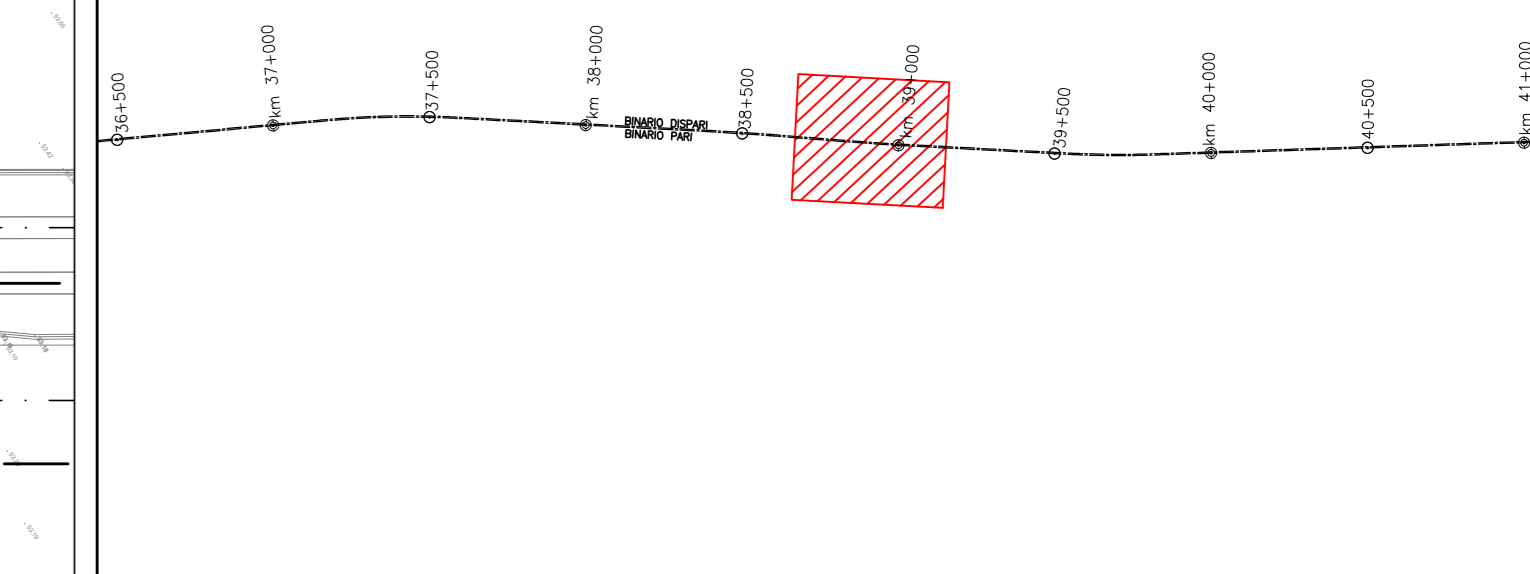

PROVINCIA : Vicenza  
COMUNE : Montecchio maggiore

**COMMITTENTE:** RFI RETE FERROVIARIA ITALIANA GRUPPO FERROVIE DELLO STATO

**ALTA SORVEGLIANZA:** ITALFERR GRUPPO FERROVIE DELLO STATO

**GENERAL CONTRACTOR:** Consorzio Iric-IV Due

**INFRASTRUTTURE FERROVIARIE STRATEGICHE DEFINITE DALLA LEGGE OBIETTIVO N. 443/01**  
**LINEA A.V./A.C. TORINO-VENEZIA Tratta VERONA-PADOVA**  
**Lotto funzionale Verona-Bivio Vicenza**  
**PROGETTO ESECUTIVO**

RILEVATO FERROVIARIO A.V. DAL KM 38+725.00 AL KM 39+161.62  
GENERALE  
PLANIMETRIA STATO DI FATTO

**GENERAL CONTRACTOR**  
Ing. Luca RIGGIOLI

**DIRETTORE LAVORI**  
Ing. Luca RIGGIOLI

**SCALA:** 1:500

COMMESSA	LOTTO	FASE	ENTRATA	TIPO DOC.	OPERA/DISCIPLINA	PROG.	REV.	FOGLIO
N17	E	12		PR	R173A0	001	A	1

Prerogative	Descrizione	Redatto	Data	Verificato	Data	Approvato	Data	IL PROGETTISTA
A	EMISSIVE	Chechi	07/02/2021	PIR	07/05/2021	Chechi	07/05/2021	[Firma]
B								
C								

COG. 8379570D1 CUP: J4181000000009 File: \\11208787300001\SIG\...  
Cod. origine: 0003

Progetto cofinanziato dalla Unione Europea  
TUTTI I DIRITTI DEL PRESENTE DOCUMENTO SONO RISERVATI. LA PRODUZIONE ANCH'ES PARZIALE E' VIETATA