

Relazione generale	N1712E2RTR0000001A
Relazione di confronto PD/PI	N1712E2RTR0000002A
Relazione idraulica smottamento acque	N1712E2RTR0000003A
Pianimetria stato di fatto - Tav. 1	N1712E2RTR0000004A
Pianimetria stato di fatto - Tav. 2	N1712E2RTR0000005A
Pianimetria di progetto - Tav. 1	N1712E2RTR0000006A
Pianimetria di progetto - Tav. 2	N1712E2RTR0000007A
Profilo longitudinale - Tav. 1	N1712E2RTR0000008A
Profilo longitudinale - Tav. 2	N1712E2RTR0000009A
Sezioni trasversali di progetto - Tav. 1	N1712E2RTR0000010A
Sezioni trasversali di progetto - Tav. 2	N1712E2RTR0000011A
Sezioni trasversali di progetto - Tav. 3	N1712E2RTR0000012A
Sezioni trasversali di progetto - Tav. 4	N1712E2RTR0000013A
Sezioni trasversali di progetto - Tav. 5	N1712E2RTR0000014A
Sezioni trasversali di progetto - Tav. 6	N1712E2RTR0000015A
Sezioni trasversali di progetto - Tav. 7	N1712E2RTR0000016A
Sezioni trasversali di progetto - Tav. 8	N1712E2RTR0000017A
Sezioni trasversali di progetto - Tav. 9	N1712E2RTR0000018A
Sezioni trasversali di progetto - Tav. 10	N1712E2RTR0000019A
Pianimetria idraulica e sezioni - Tav. 1	N1712E2RTR0000020A
Pianimetria idraulica e sezioni - Tav. 2	N1712E2RTR0000021A
Pianimetria idraulica e sezioni - Tav. 3	N1712E2RTR0000022A
Pianimetria idraulica e sezioni - Tav. 4	N1712E2RTR0000023A
Dettagli idraulici	N1712E2RTR0000024A
Sezioni tipo e dettagli	N1712E2RTR0000025A
Tabelle movimenti terra	N1712E2RTR0000026A

PER LE OPERE STRUTTURALI FARE RIFERIMENTO AGLI ELABORATI SPECIFICI


NOTE GENERALI

Carta	ETOMETRICA
Zona	CHILOMETRICA
DIREZIONI	DIREZIONI
DIRREZIONE	DIRREZIONE NORD GEOGRAFICO

- TUTTE LE PROGRESSIVE SONO RIFERITE AL BINARIO PARI, SALVO OVE DIVERSAMENTE SPECIFICATO

CARATTERISTICHE DEI MATERIALI

KEY-PLAN

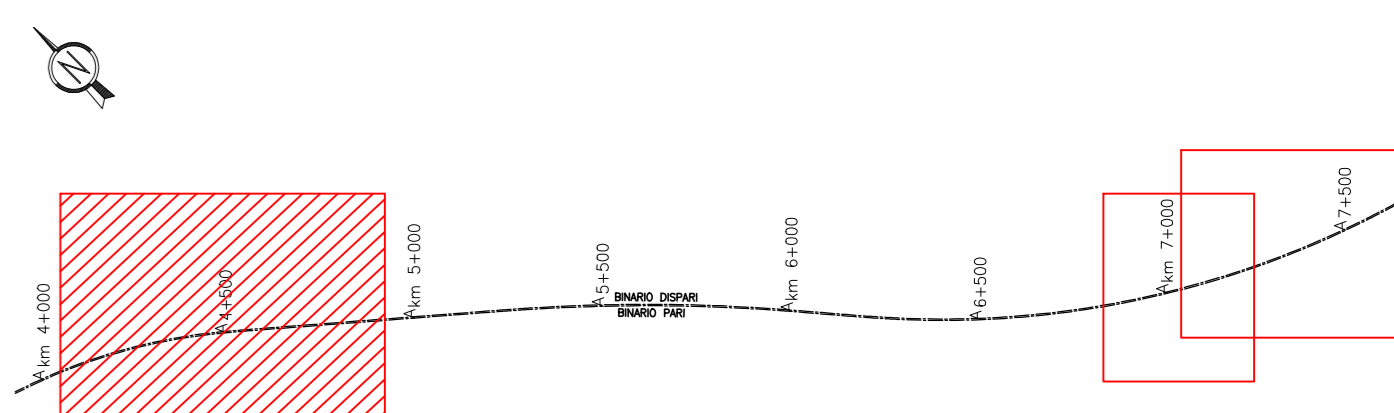

COMMITTENTE:

ALTA SORVEGLIANZA:

GENERAL CONTRACTOR:

INFRASTRUTTURE FERROVIARIE STRATEGICHE DEFINITE DALLA LEGGE OBIETTIVO N. 443/01
LINEA A.V. /A.C. TORINO-VENEZIA Tratta VERONA-PADOVA
Lotto funzionale Verona-Bivio Vicenza
PROGETTO ESECUTIVO
 TR - TRINCEE
 TR00 - TRINCEE DI APPROCCIO ALLA GALLERIA ARTIFICIALE S.MARTINO
 GENERALE


GENERAL CONTRACTOR	DIRETTORE LAVORI	SCALA:
Consorzio Iric-IV Due	Ing. Paolo CARONIA	1:500

COMMESSA	LOTO	FASE	ENTR	TIPO DOC.	OPERA/DESCRIZIONE	PROG.	REV.	FOGLIO
N1712E2RTR0000001A	12	E	12	PR	TR0000	001	A	1

PROGETTAZIONE	Descrizione	Redatto	Data	Verificato	Data	Approvato	Data	IL PROGETTISTA
A	ESPOSIZIONE	P. SA. REA	20/10/21	A. GREGGIA	20/10/21	P. SA. REA	20/10/21	
B								
C								

CG. 837797001 CUP: J418V1000000009 File: N1712E2RTR0000001A_01_001.dwg
 Progetto cofinanziato dalla Unione Europea Cod. origine: 0000

TUTTI I DIRITTI DEL PRESENTE DOCUMENTO SONO RISERVATI. LA PRODUZIONE ANCHE PARZIALE E' VIETATA

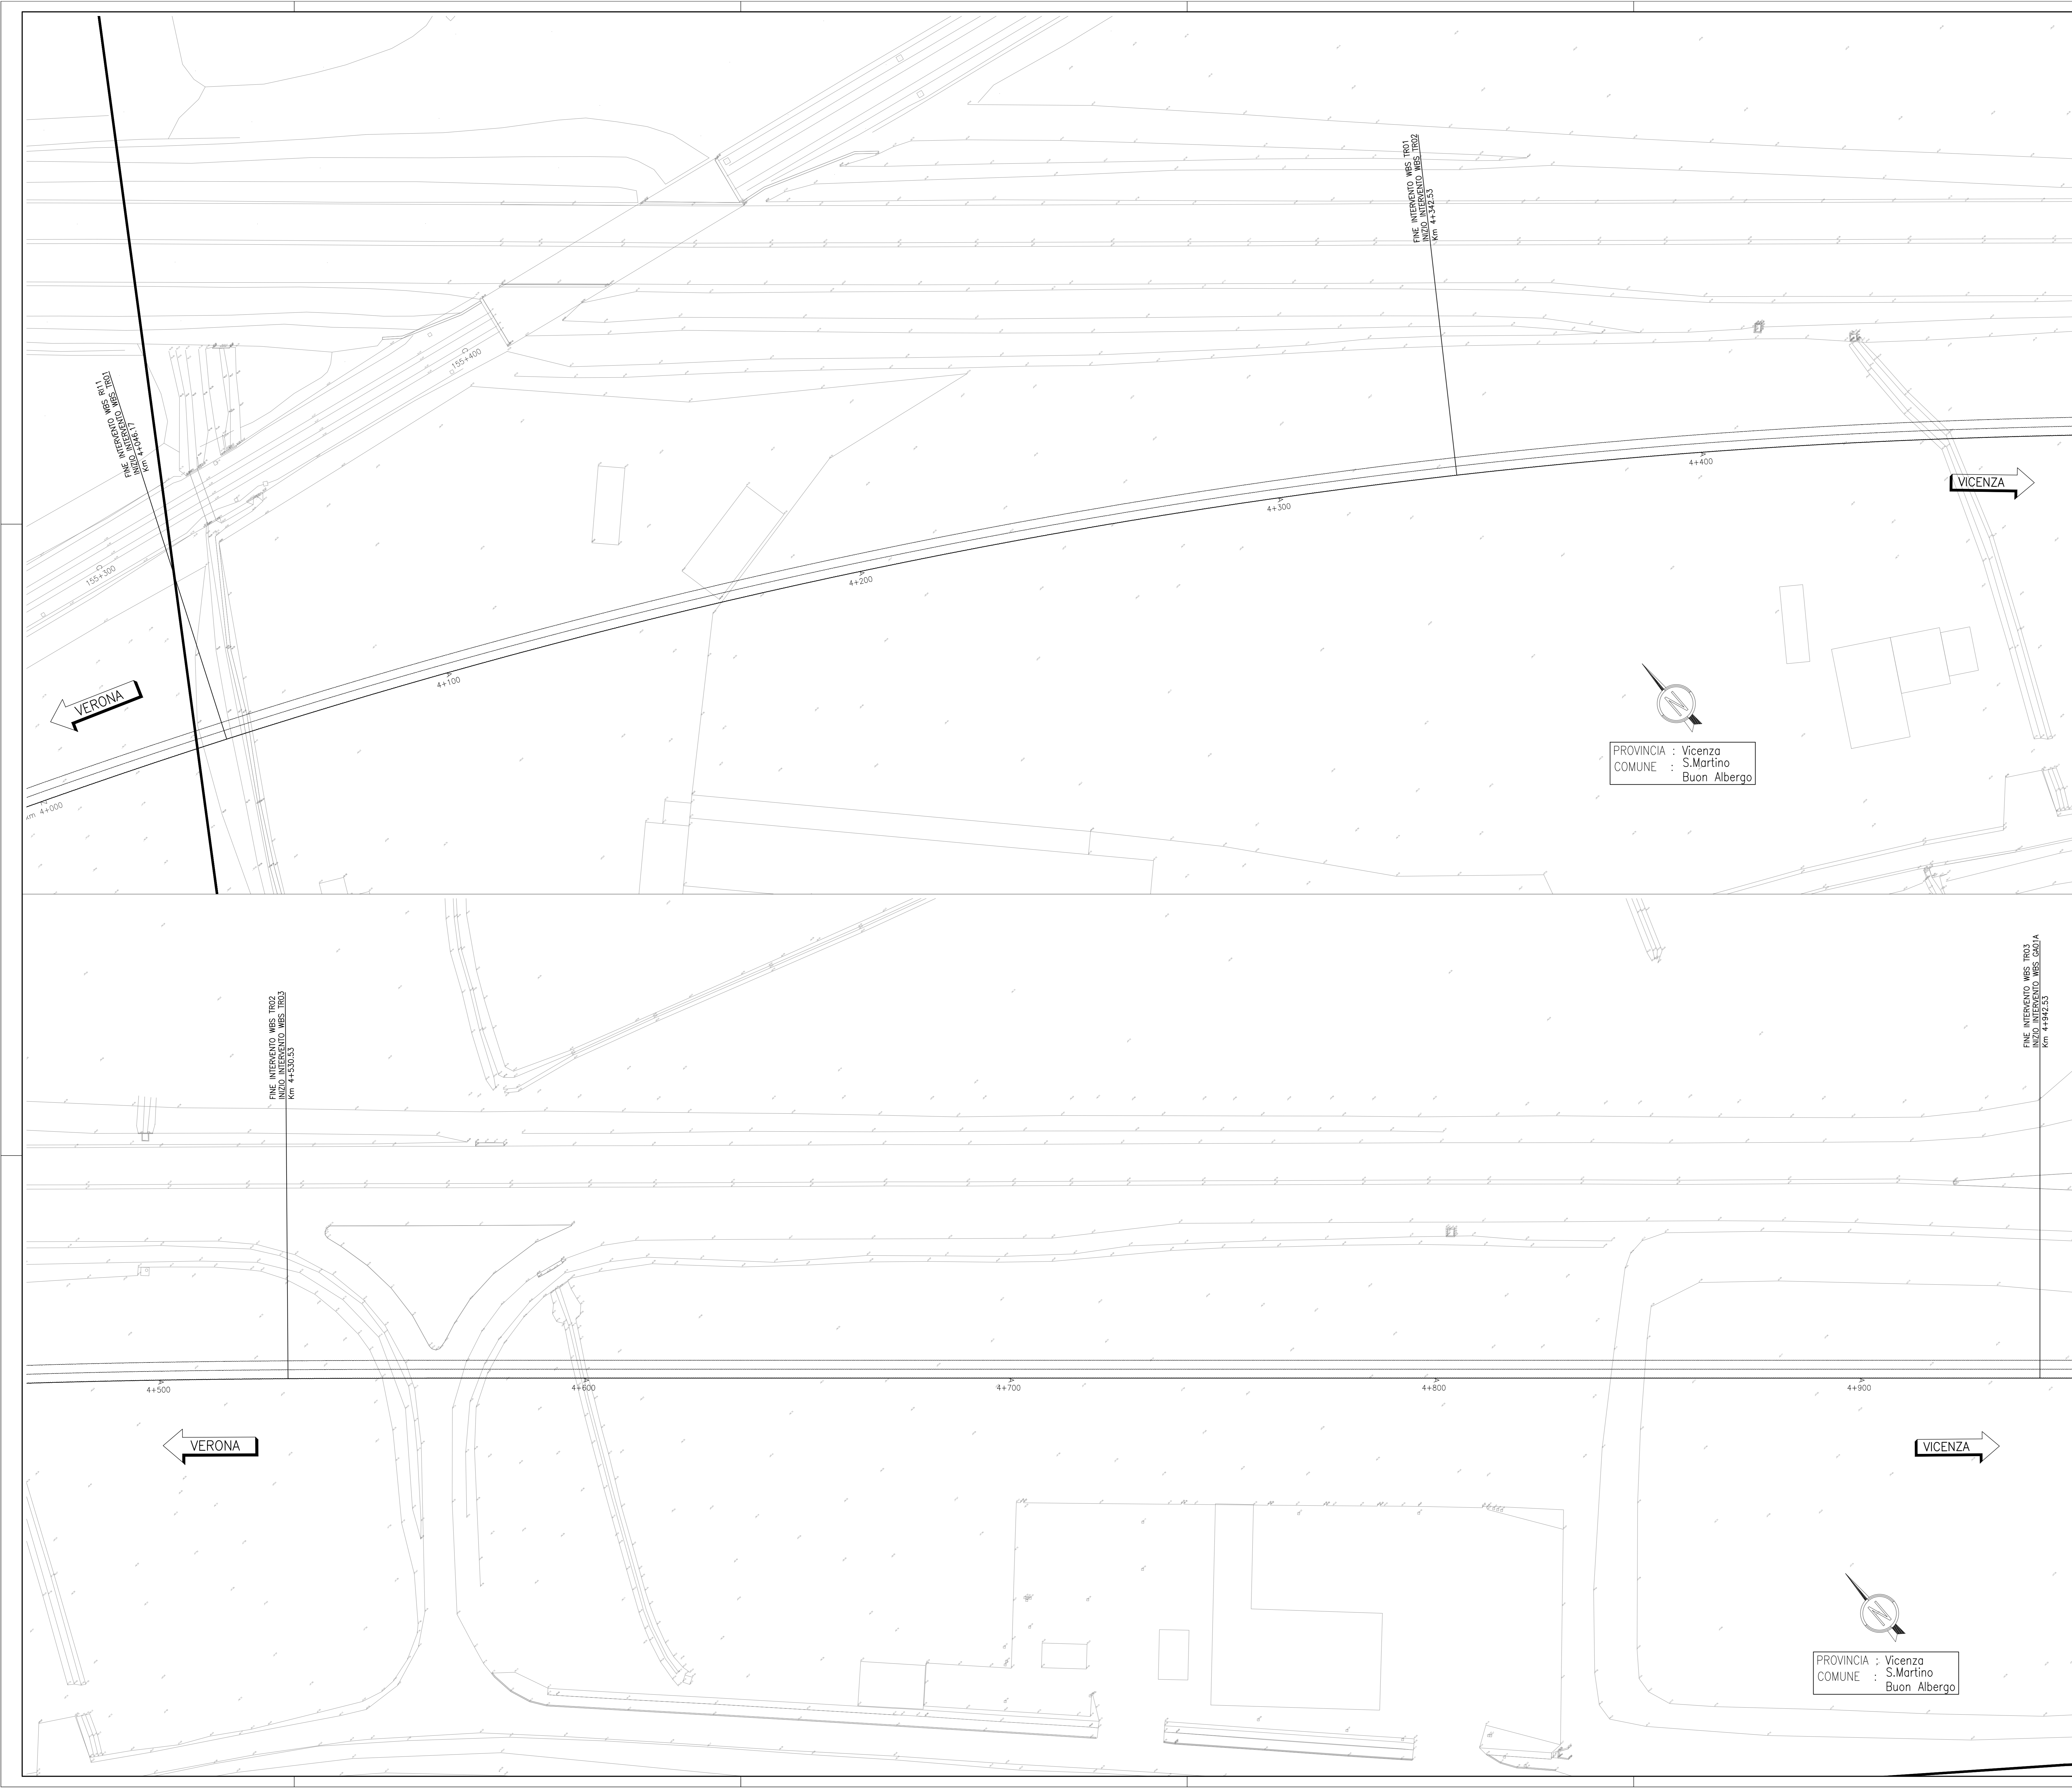

PROVINCIA : Vicenza
 COMUNE : S.Martino
 Buon Albergo

PROVINCIA : Vicenza
 COMUNE : S.Martino
 Buon Albergo

FINE INTERVENTO MBS TR00
 INIZIO INTERVENTO MBS TR03
 Km 4+530.53

FINE INTERVENTO MBS TR03
 INIZIO INTERVENTO MBS CAD1A
 Km 4+942.53

FINE INTERVENTO MBS TR01
 INIZIO INTERVENTO MBS TR02
 Km 4+000.00