

PLANIMETRIA STATO DI FATTO
Scala 1:500

DISEGNI DI RIFERIMENTO

DESCRIZIONE	CODICE
RELAZIONE TECNICA GENERALE	IN1712E2D2R7R7A0001
RELAZIONE DI PROGETTO	IN1712E2D2R7R7A0002
PLANIMETRIA STATO DI FATTO P.O./P.E.	IN1712E2D2R7R7A0003
PLANIMETRIA DI PROGETTO	IN1712E2D2R7R7A0004
PROFILI LONGITUDINALI	IN1712E2D2R7R7A0005
SEZIONI TIPO E PARTICOLARI	IN1712E2D2R7R7A0006
SEZIONI TRASVERSALI - Tav. 1	IN1712E2D2R7R7A0007
SEZIONI TRASVERSALI - Tav. 2	IN1712E2D2R7R7A0008
SEZIONI TRASVERSALI - Tav. 3	IN1712E2D2R7R7A0009
SEZIONI TRASVERSALI - Tav. 4	IN1712E2D2R7R7A0010
TABELLE MOVIMENTI TERRA	IN1712E2D2R7R7A0011
RELAZIONE IDRICA SVALTIMENTO ACQUE	IN1712E2D2R7R7A0012
PLANIMETRIA IDRICA E SEZIONI	IN1712E2D2R7R7A0013


NOTE GENERALI

0-5+000	ETNOMETRICA
5+000-10+000	CHILOMETRICA
10+000-15+000	DIREZIONI
15+000-20+000	DIREZIONE NORD GEOGRAFICO

- TUTTE LE PROGRESSIVE SONO RIFERITE AL BINARIO PARI, SALVO OVE DIVERSAMENTE SPECIFICATO

CARATTERISTICHE DEI MATERIALI

KEY-PLAN

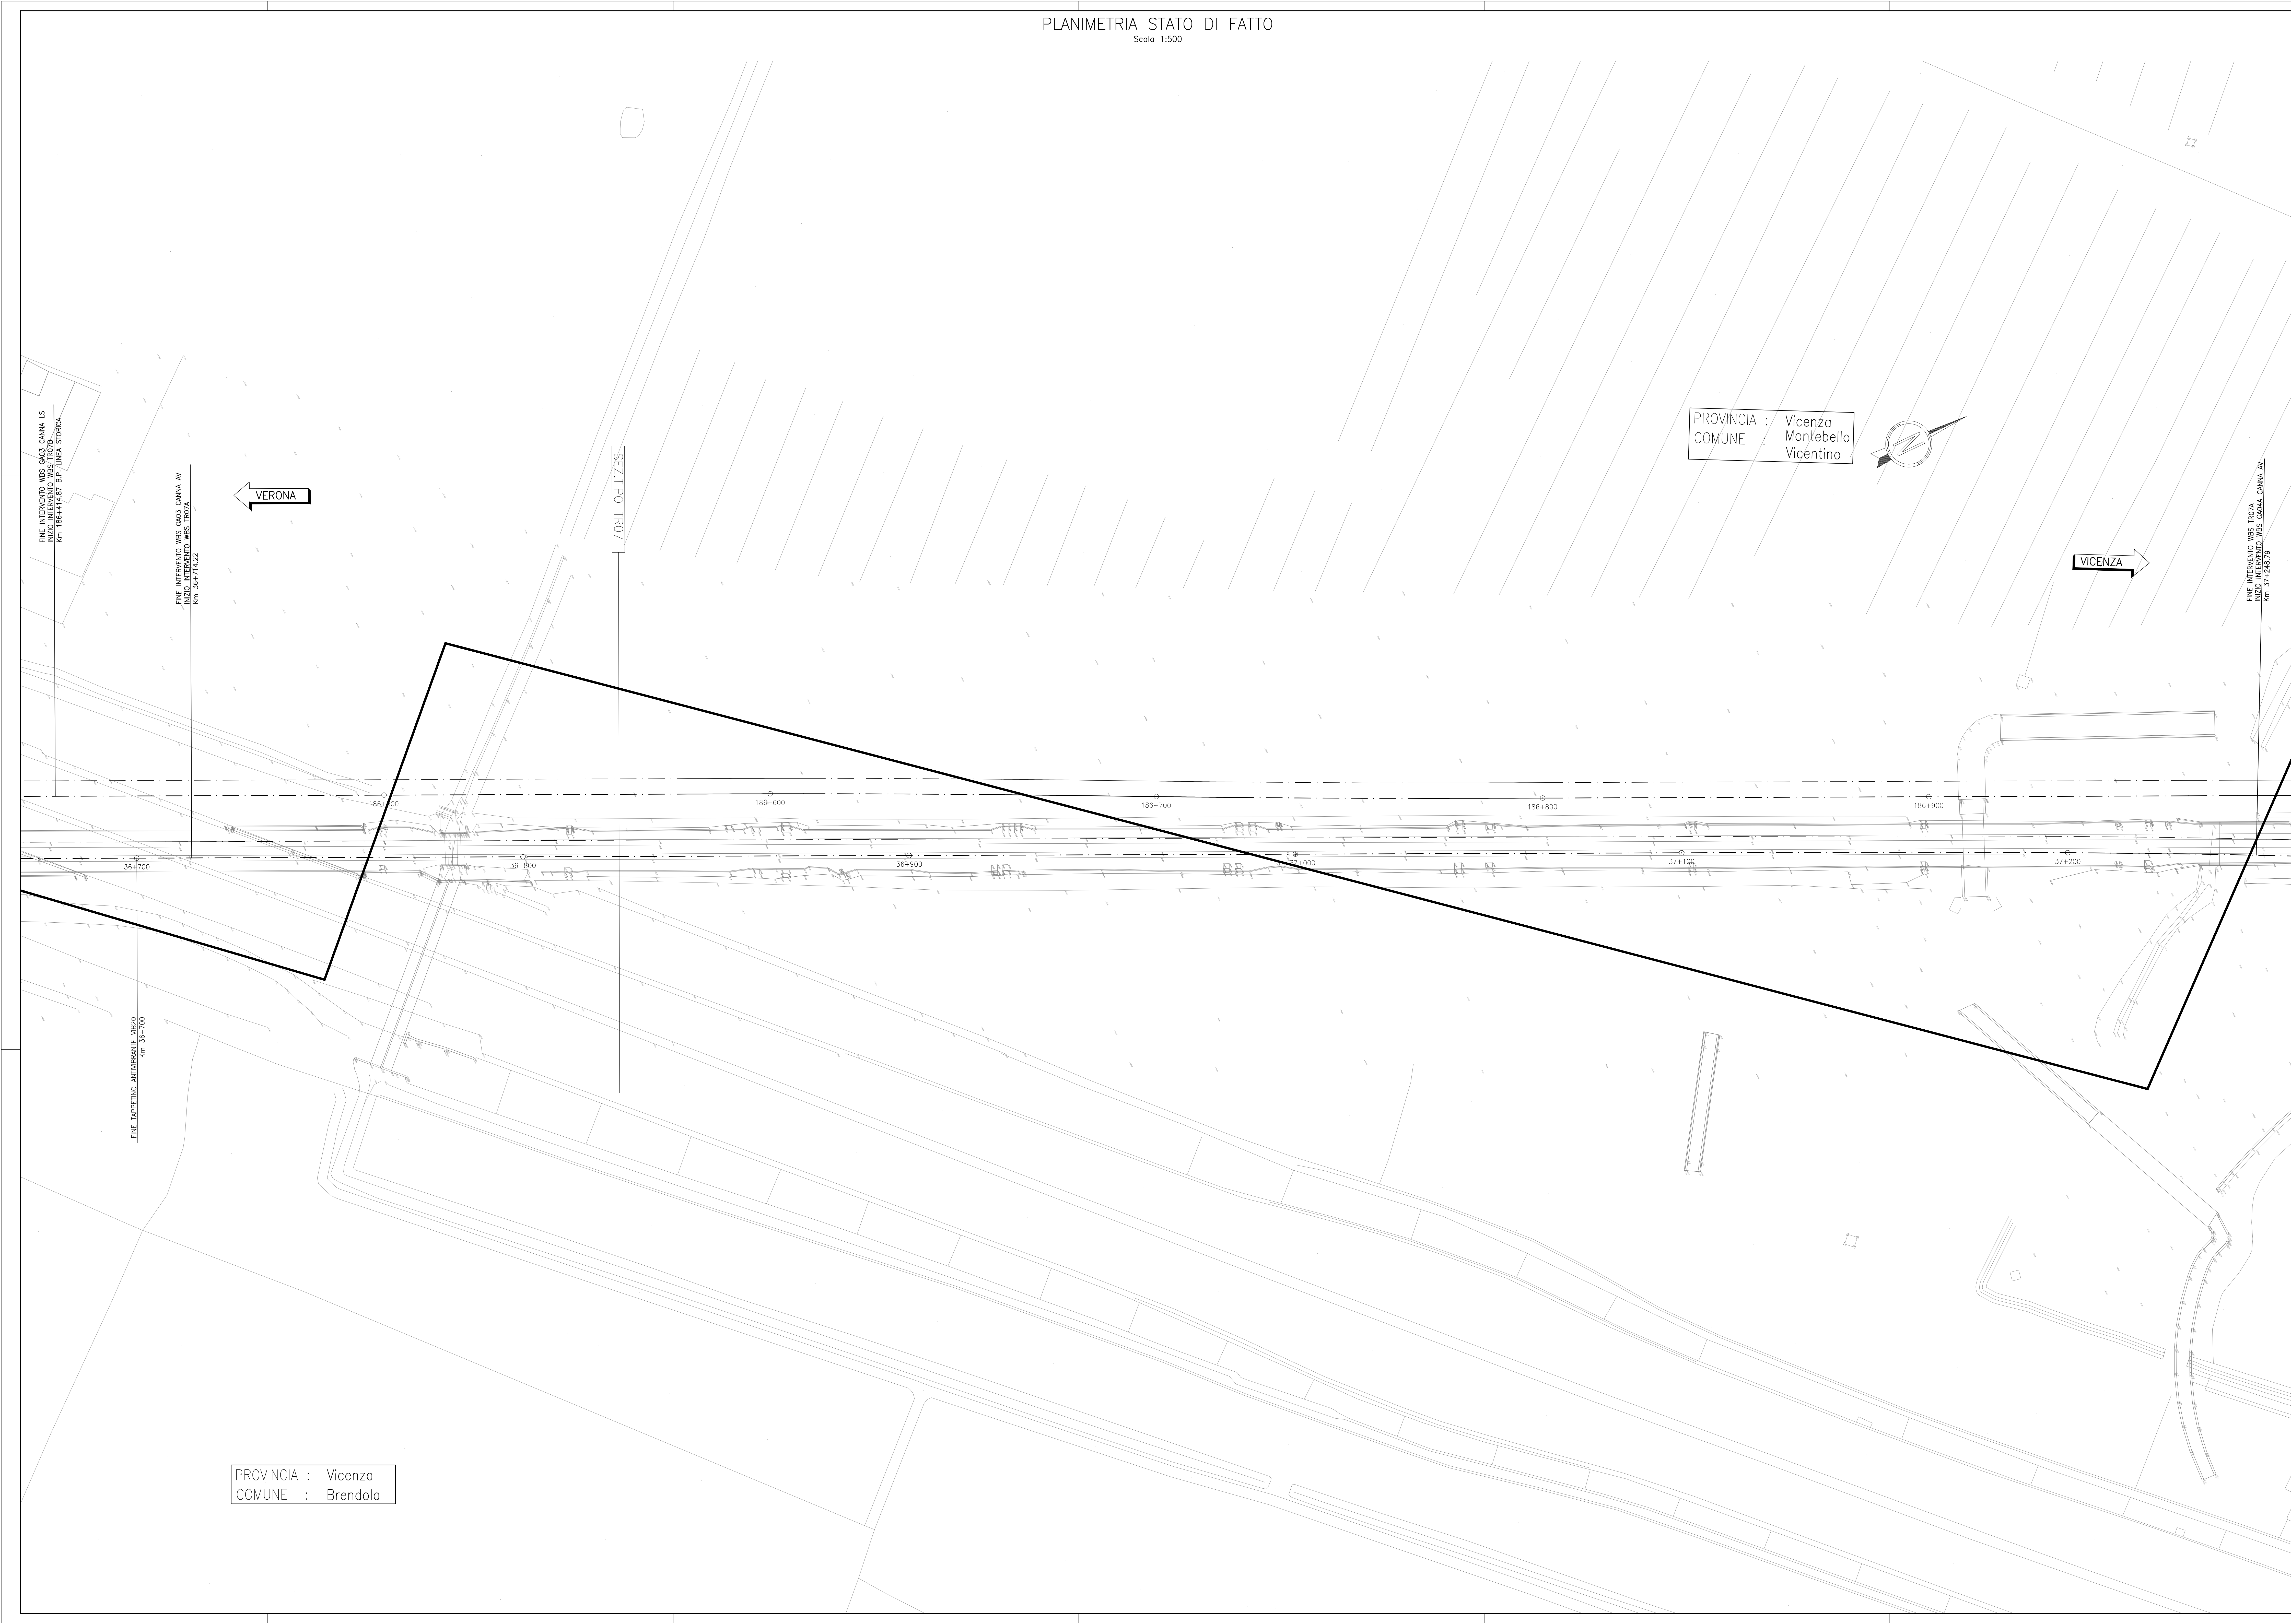

PROVINCIA : Vicenza
COMUNE : Montebello
 : Vicentino

← VERONA

VICENZA →

PROVINCIA : Vicenza
COMUNE : Brendola

COMMITTENTE: RETE FERROVIARIA ITALIANA GRUPPO FERROVIE DELLO STATO

ALTA SORVEGLIANZA: GRUPPO FERROVIE DELLO STATO

GENERAL CONTRACTOR: Consorzio Iric-IV Due

INFRASTRUTTURE FERROVIARIE STRATEGICHE DEFINITE DALLA LEGGE OBIETTIVO N. 443/01
LINEA A.V. /A.C. TORINO-VENEZIA Tratta VERONA-PADOVA
Lotto funzionale Verona-Bivio Vicenza
PROGETTO ESECUTIVO

TRINCEE
TRINCEA FERROVIARIA A.V. DAL KM 36+714.22 AL KM 37+248.79
GENERALE
PLANIMETRIA STATO DI FATTO

PROGETTAZIONE	GENERAL CONTRACTOR	DIRETTORE LAVORI	SCALA :
Consorzio Iric-IV Due	Iric Due	Luca	1:500

COMMESSA	LOTTO	FASE	ENTE	TIPO DOC.	OPERA/DISCIPLINA	PROG.	REV.	FOGLIO
IN17	12	E	12	P8	TRINCEE	001	A	11

PROGETTAZIONE:

DESCRIZIONE:

REDATTO:

VERIFICATO:

DATA:

APPROVATO:

DATA:

CUP: J41E1000000000

PROGETTO COFINANZIATO DALLA LINEA EUROPEA

TUTTI I DIRITTI DEL PRESENTE DOCUMENTO SONO RISERVATI. LA REPRODUZIONE ANCHE PARZIALE È VIETATA.