



- FASE 1**
- Sbarramento a monte e valle della sistemazione con tura trascinabile in terra (H=1m)
 - Posa tubazione di by-pass a gravità DN500 in PVC SN8
 - Realizzazione della prima parte dell'intervento sul canale Dugale

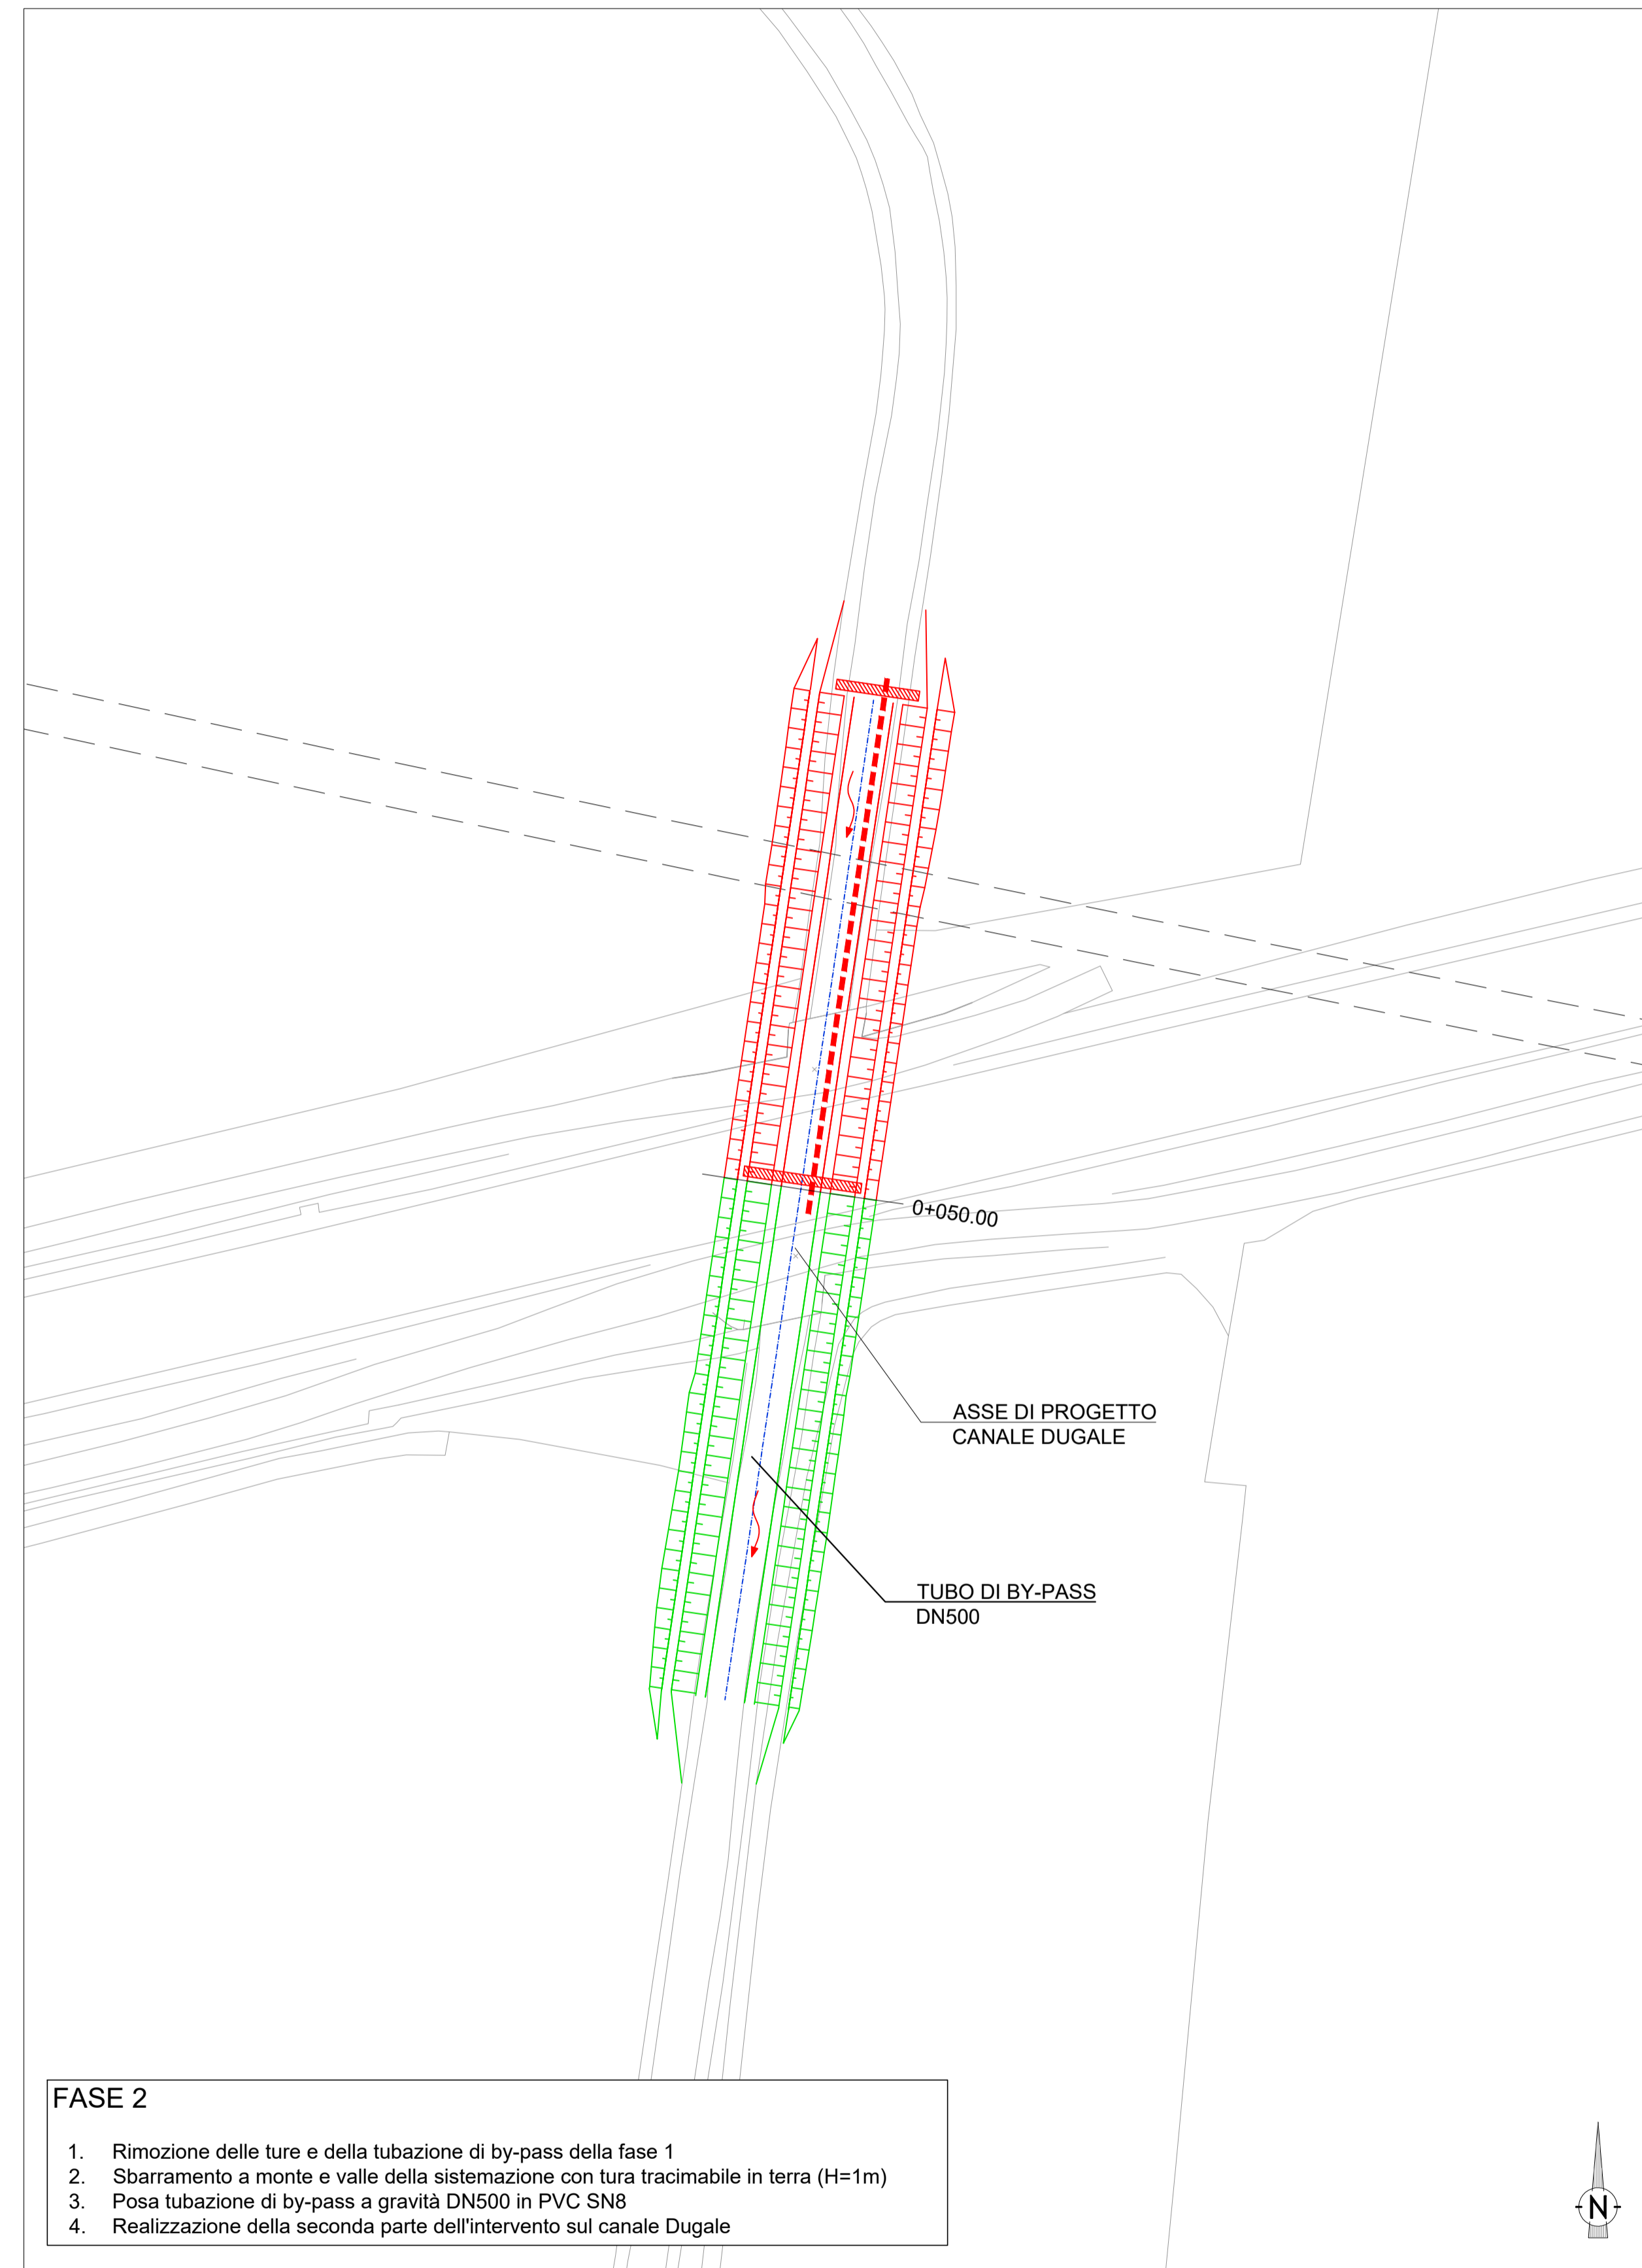

- FASE 2**
- Rimozione delle ture e della tubazione di by-pass della fase 1
 - Sbarramento a monte e valle della sistemazione con tura trascinabile in terra (H=1m)
 - Posa tubazione di by-pass a gravità DN500 in PVC SN8
 - Realizzazione della seconda parte dell'intervento sul canale Dugale

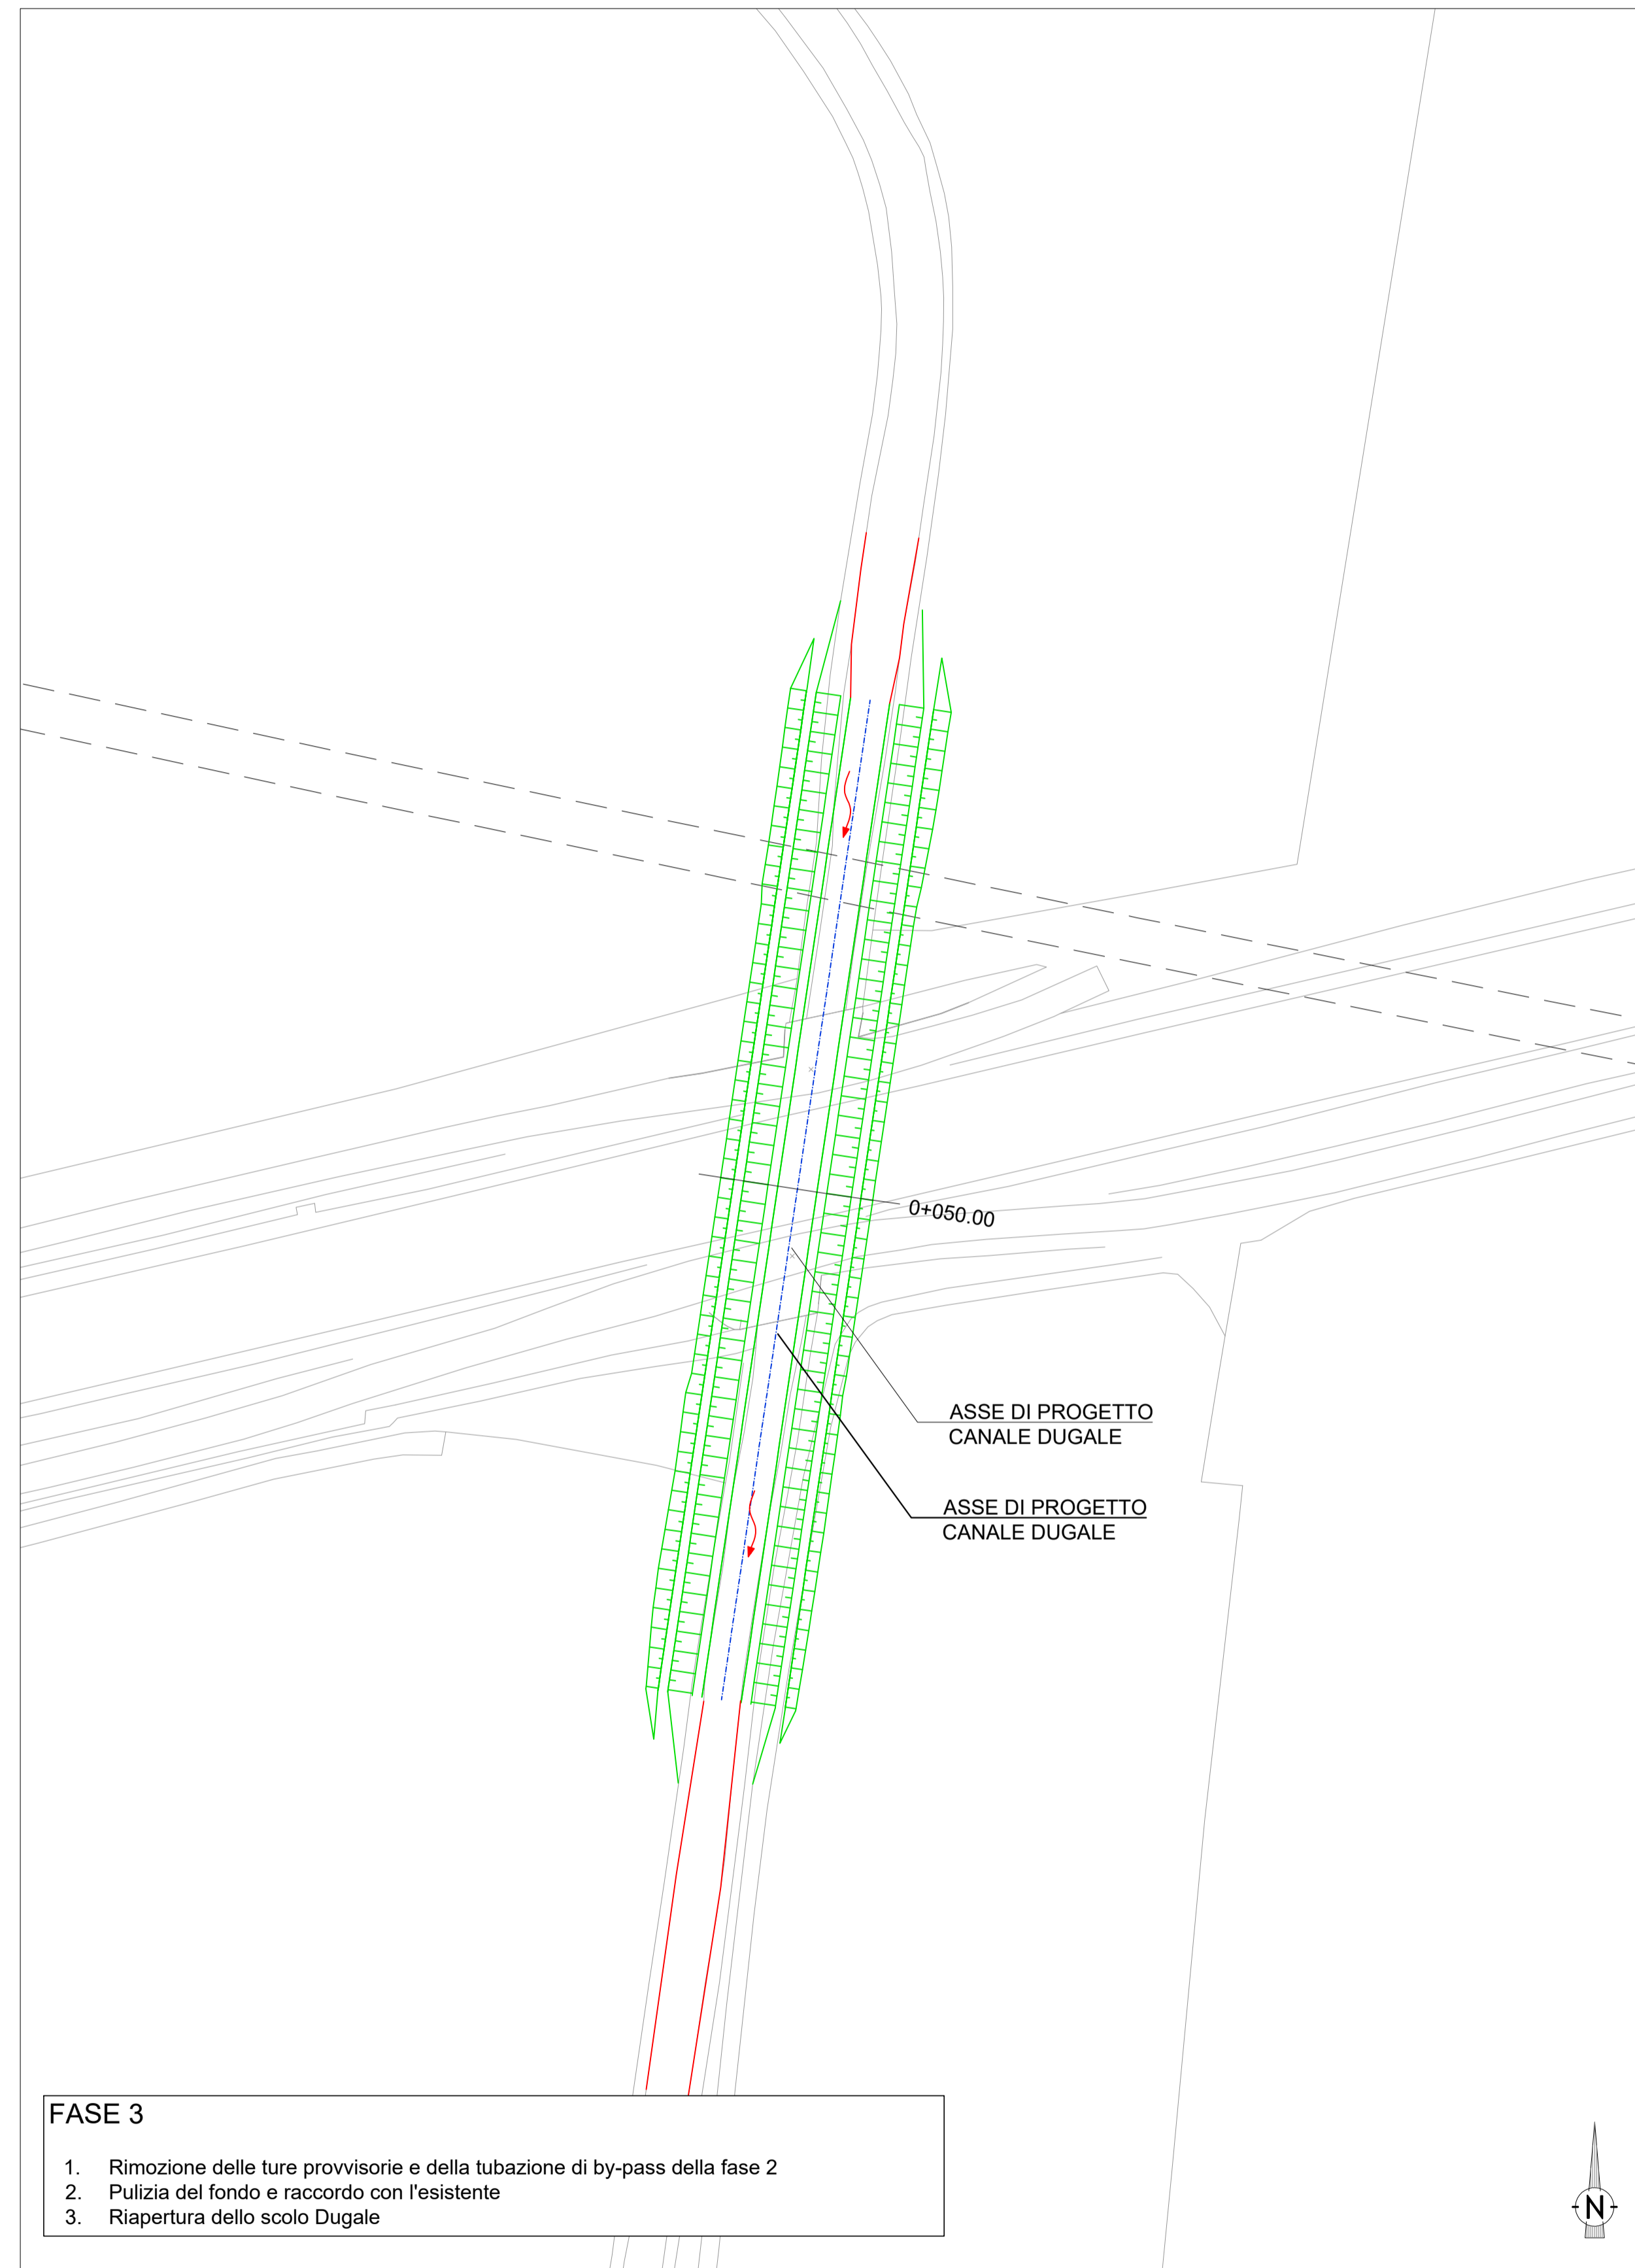


- FASE 3**
- Rimozione delle ture provvisorie e della tubazione di by-pass della fase 2
 - Pulizia del fondo e raccordo con l'esistente
 - Riapertura dello scolo Dugale

DISEGNI DI RIFERIMENTO		CODICE
DESCRIZIONE		
RELAZIONE IDROLOGICA E IDRAULICA		IN1712E12RHV0408001
ANTE OPERAM - PLANIMETRIA, AREE DI ESONDAZIONE TAV. 1/3		IN1712E12PZV0408001
ANTE OPERAM - PROFILO TAV 2/3		IN1712E12FZV0408001
ANTE OPERAM - SEZIONI TAV 3/3		IN1712E12WAV0408001
POST OPERAM - PLANIMETRIA, AREE DI ESONDAZIONE TAV. 1/4		IN1712E12PZV0408002
POST OPERAM - PROFILO TAV 2/4		IN1712E12FZV0408002
POST OPERAM - SEZIONI TAV 3/4		IN1712E12WAV0408002
POST OPERAM - SEZIONI TAV 4/4		IN1712E12WAV0408003
FASI REALIZZATIVE		IN1712E12P8V0408001
PARTICOLARI COSTRUTTIVI E PROTEZIONI DI SPONDA		IN1712E12DZV0408001

NOTE GENERALI	
1 - TUTTE LE MISURE SONO ESPRESSE IN METRI	

CARATTERISTICHE DEI MATERIALI	
- PER LE PRESCRIZIONI DEI MATERIALI VEDI TAV. IN1712E12DZV0408001	

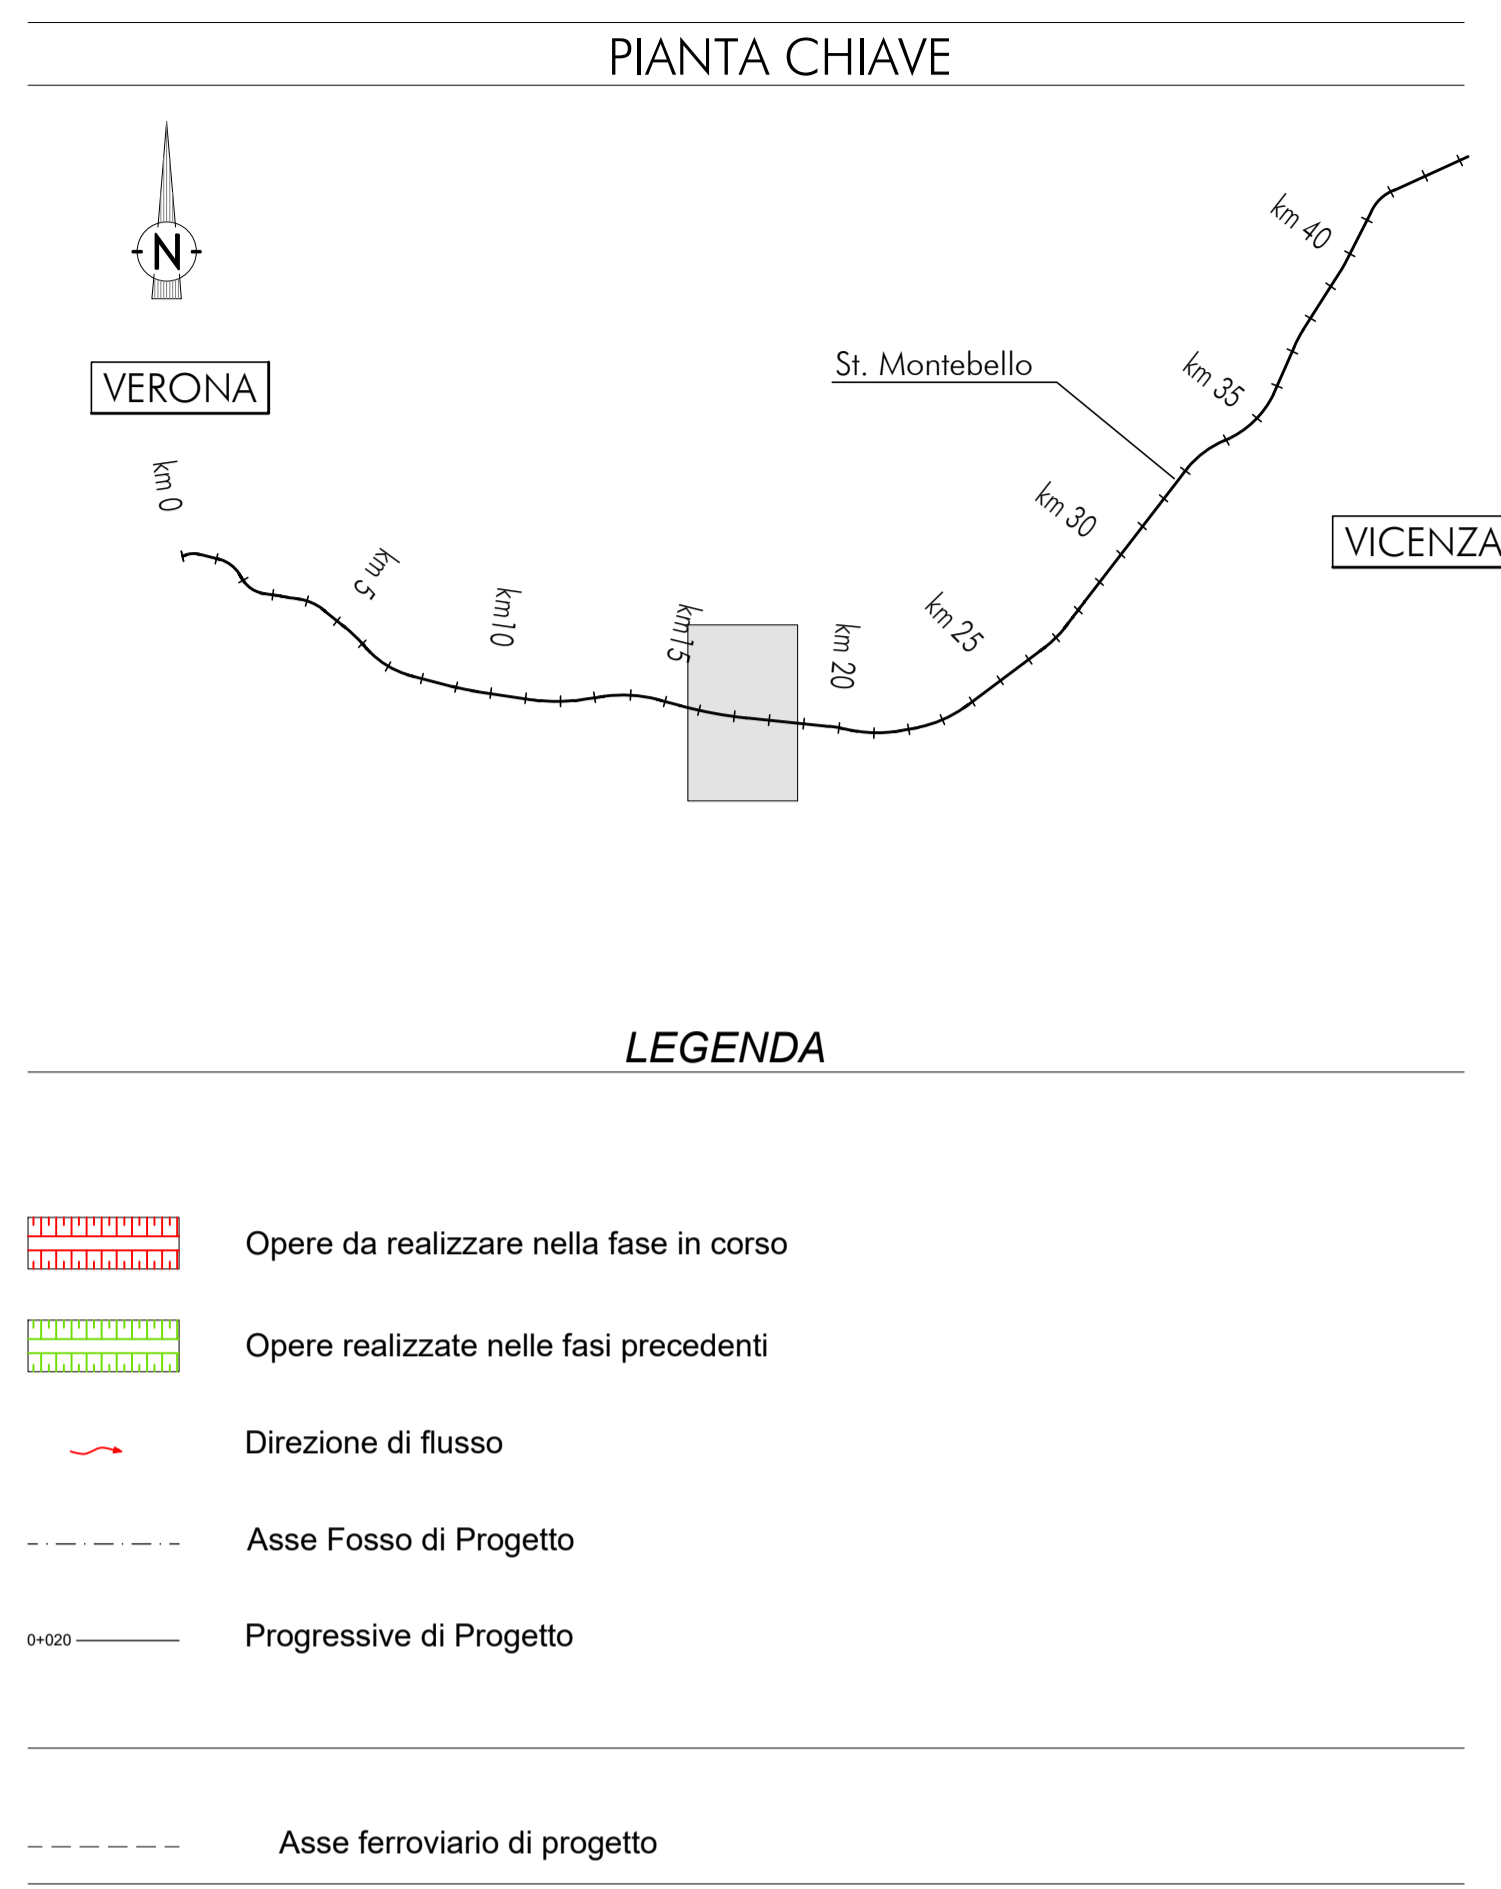

COMMITTENTE:

ALTA Sorveglianza:

GENERAL CONTRACTOR:

INFRASTRUTTURE FERROVIARIE STRATEGICHE DEFINITE DALLA LEGGE OBIETTIVO N. 443/01
LINEA A.V. /A.C. TORINO-VENEZIA Tratta VERONA-PADOVA
Lotto funzionale Verona-Bivio Vicenza
PROGETTO ESECUTIVO
VIADOTTI E PONTI
PONTE SUL DEVIATORE DEL DUGALE DA PK 16+494,86 A PK 16+516,86 - L=22,00 M
INTERFERENZE E SISTEMAZIONI IDRAULICHE
FASI REALIZZATIVE

GENERAL CONTRACTOR	DIRETTORE LAVORI	SCALA:
Consorzio Iricav Due Ing. Paolo CARMONA		varie

COMMESSA	LOTTO	FASE	ENTE	TIPO DOC.	OPERA/DISCIPLINA	PROGR.	REV.	FOGLIO
	11417	12	E	12	P8	V110408	001	A

VISTO CONSORZIO IRICAV DUE	
Firma	Data
Ing. Leon RANDOLFI	Ottobre 2021

Progettazione:	Redatto	Data	Verificato	Data	Approvato	Data	IL PROGETTISTA
Rev. A	PRIMA EMISSIONE	04/2021		04/2021		04/2021	

CIG: 837397CD1 CUP: J41B100000009 File: N1712E12P8V0408001A.DWG
 Progetto cofinanziato dalla Unione Europea Cod. origine: N1712E12P8V0408001A