



PLANIMETRIA GENERALE
Scale 1:500

VERONA

PADOVA

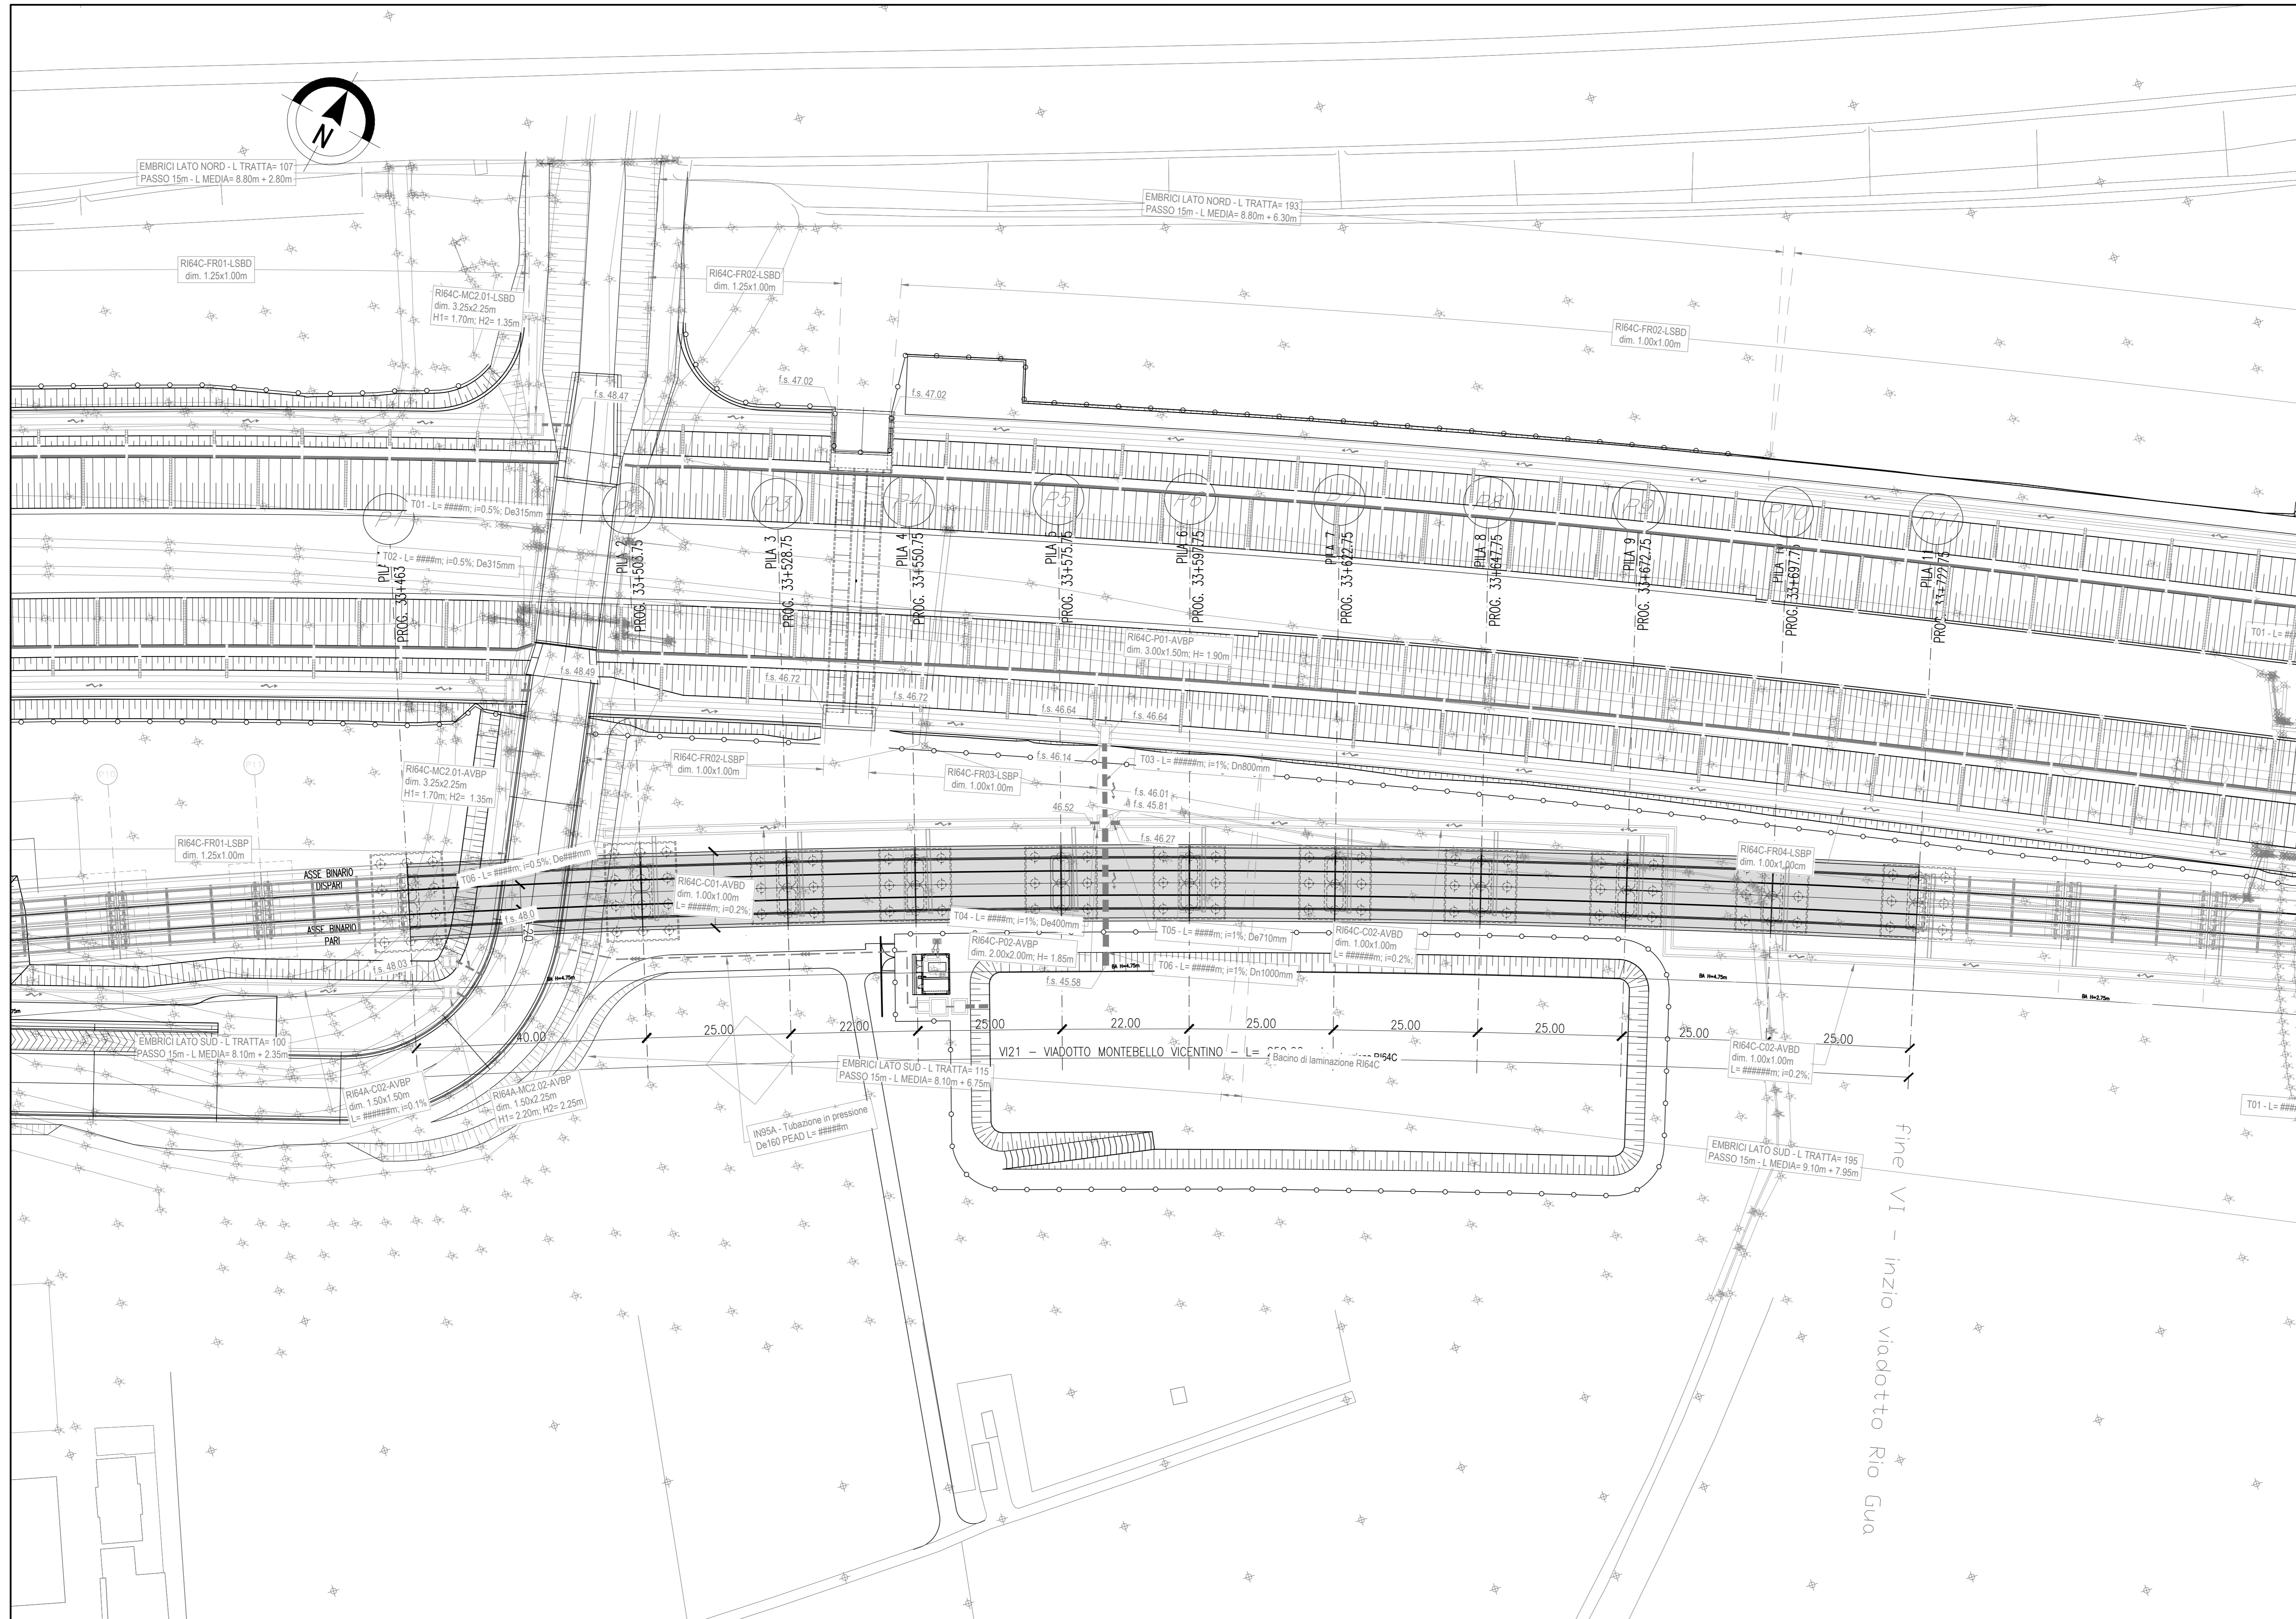

PIANTA CHIAVE

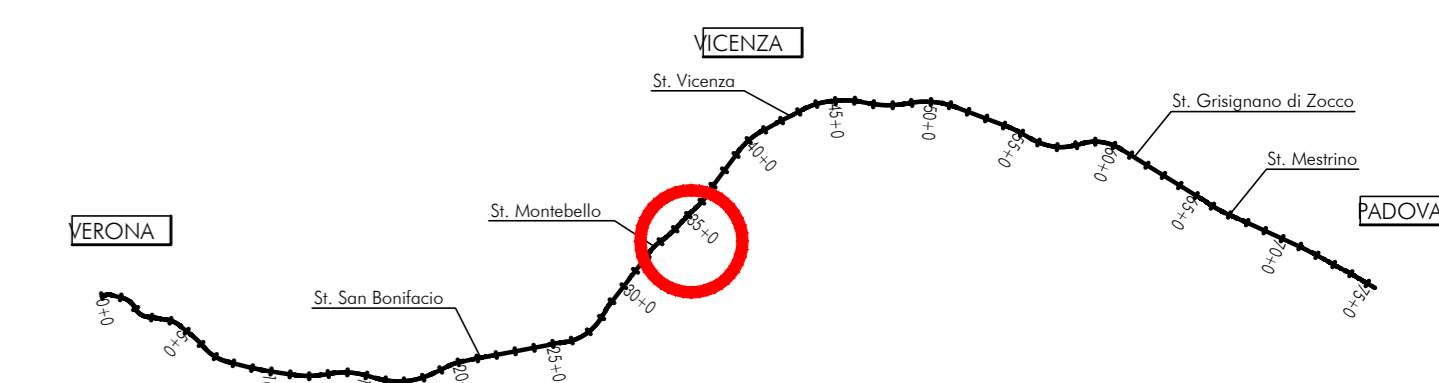

COMMITTENTE: **ALTA SORVEGLIANZA:** **GENERAL CONTRACTOR:**

INFRASTRUTTURE FERROVIARIE STRATEGICHE DEFINITE DALLA LEGGE OBIETTIVO N. 443/01
LINEA A.V. /A.C. TORINO-VENEZIA Tratta VERONA-PADOVA
Lotto funzionale Verona-Bivio Vicenza
PROGETTO ESECUTIVO

PONTI E VIADOTTI
 VIADOTTO MONTEBELLO VICENTINO DAL km 33+463,75 AL km 33+722,75
 GENERALE

Planimetria generale di progetto

IL PROGETTISTA INVESTITORE Ing. Giovanni CAVIOLA ALBRI INGEGNERIA PROGETTISTICA Data: 11/03/2011		CONTRATTORE Irico Due Ing. Paolo CARIGNA Data: 11/03/2011		DIRETTORE LAVORI Ing. ...		SCALA: 1:500
COMMESSA	LOTTO	FASE	ENTE	TIPO DOC.	OPERA/DISCIPLINA	PROG. REV. FOGGIO
11117	112	E	112	P18	V1121010	0101 B

VISTO CONSENSO ITICAV2

Rev.	Descrizione	Redatto	Data	Verificato	Data	Approvato	Data	IL PROGETTISTA
A	DEFINIZIONE	
B	DEFINIZIONE E SEGUITO DEI N° 71000/RP/01/0001/E	
C		

OS: 6377937001 | CUP: J41E11000000009 | File: ...
 Progetto cofinanziato dalla Unione Europea | Cod. origine: 0003