


LEGENDA


- AREA D'INTERVENTO
- DEMOLIZIONI
- COSTRUZIONI
- PAVIMENTAZIONE CARRABILE
- MARCIAPIEDE
- RAMPE
- SISTEMAZIONE SCARPATE

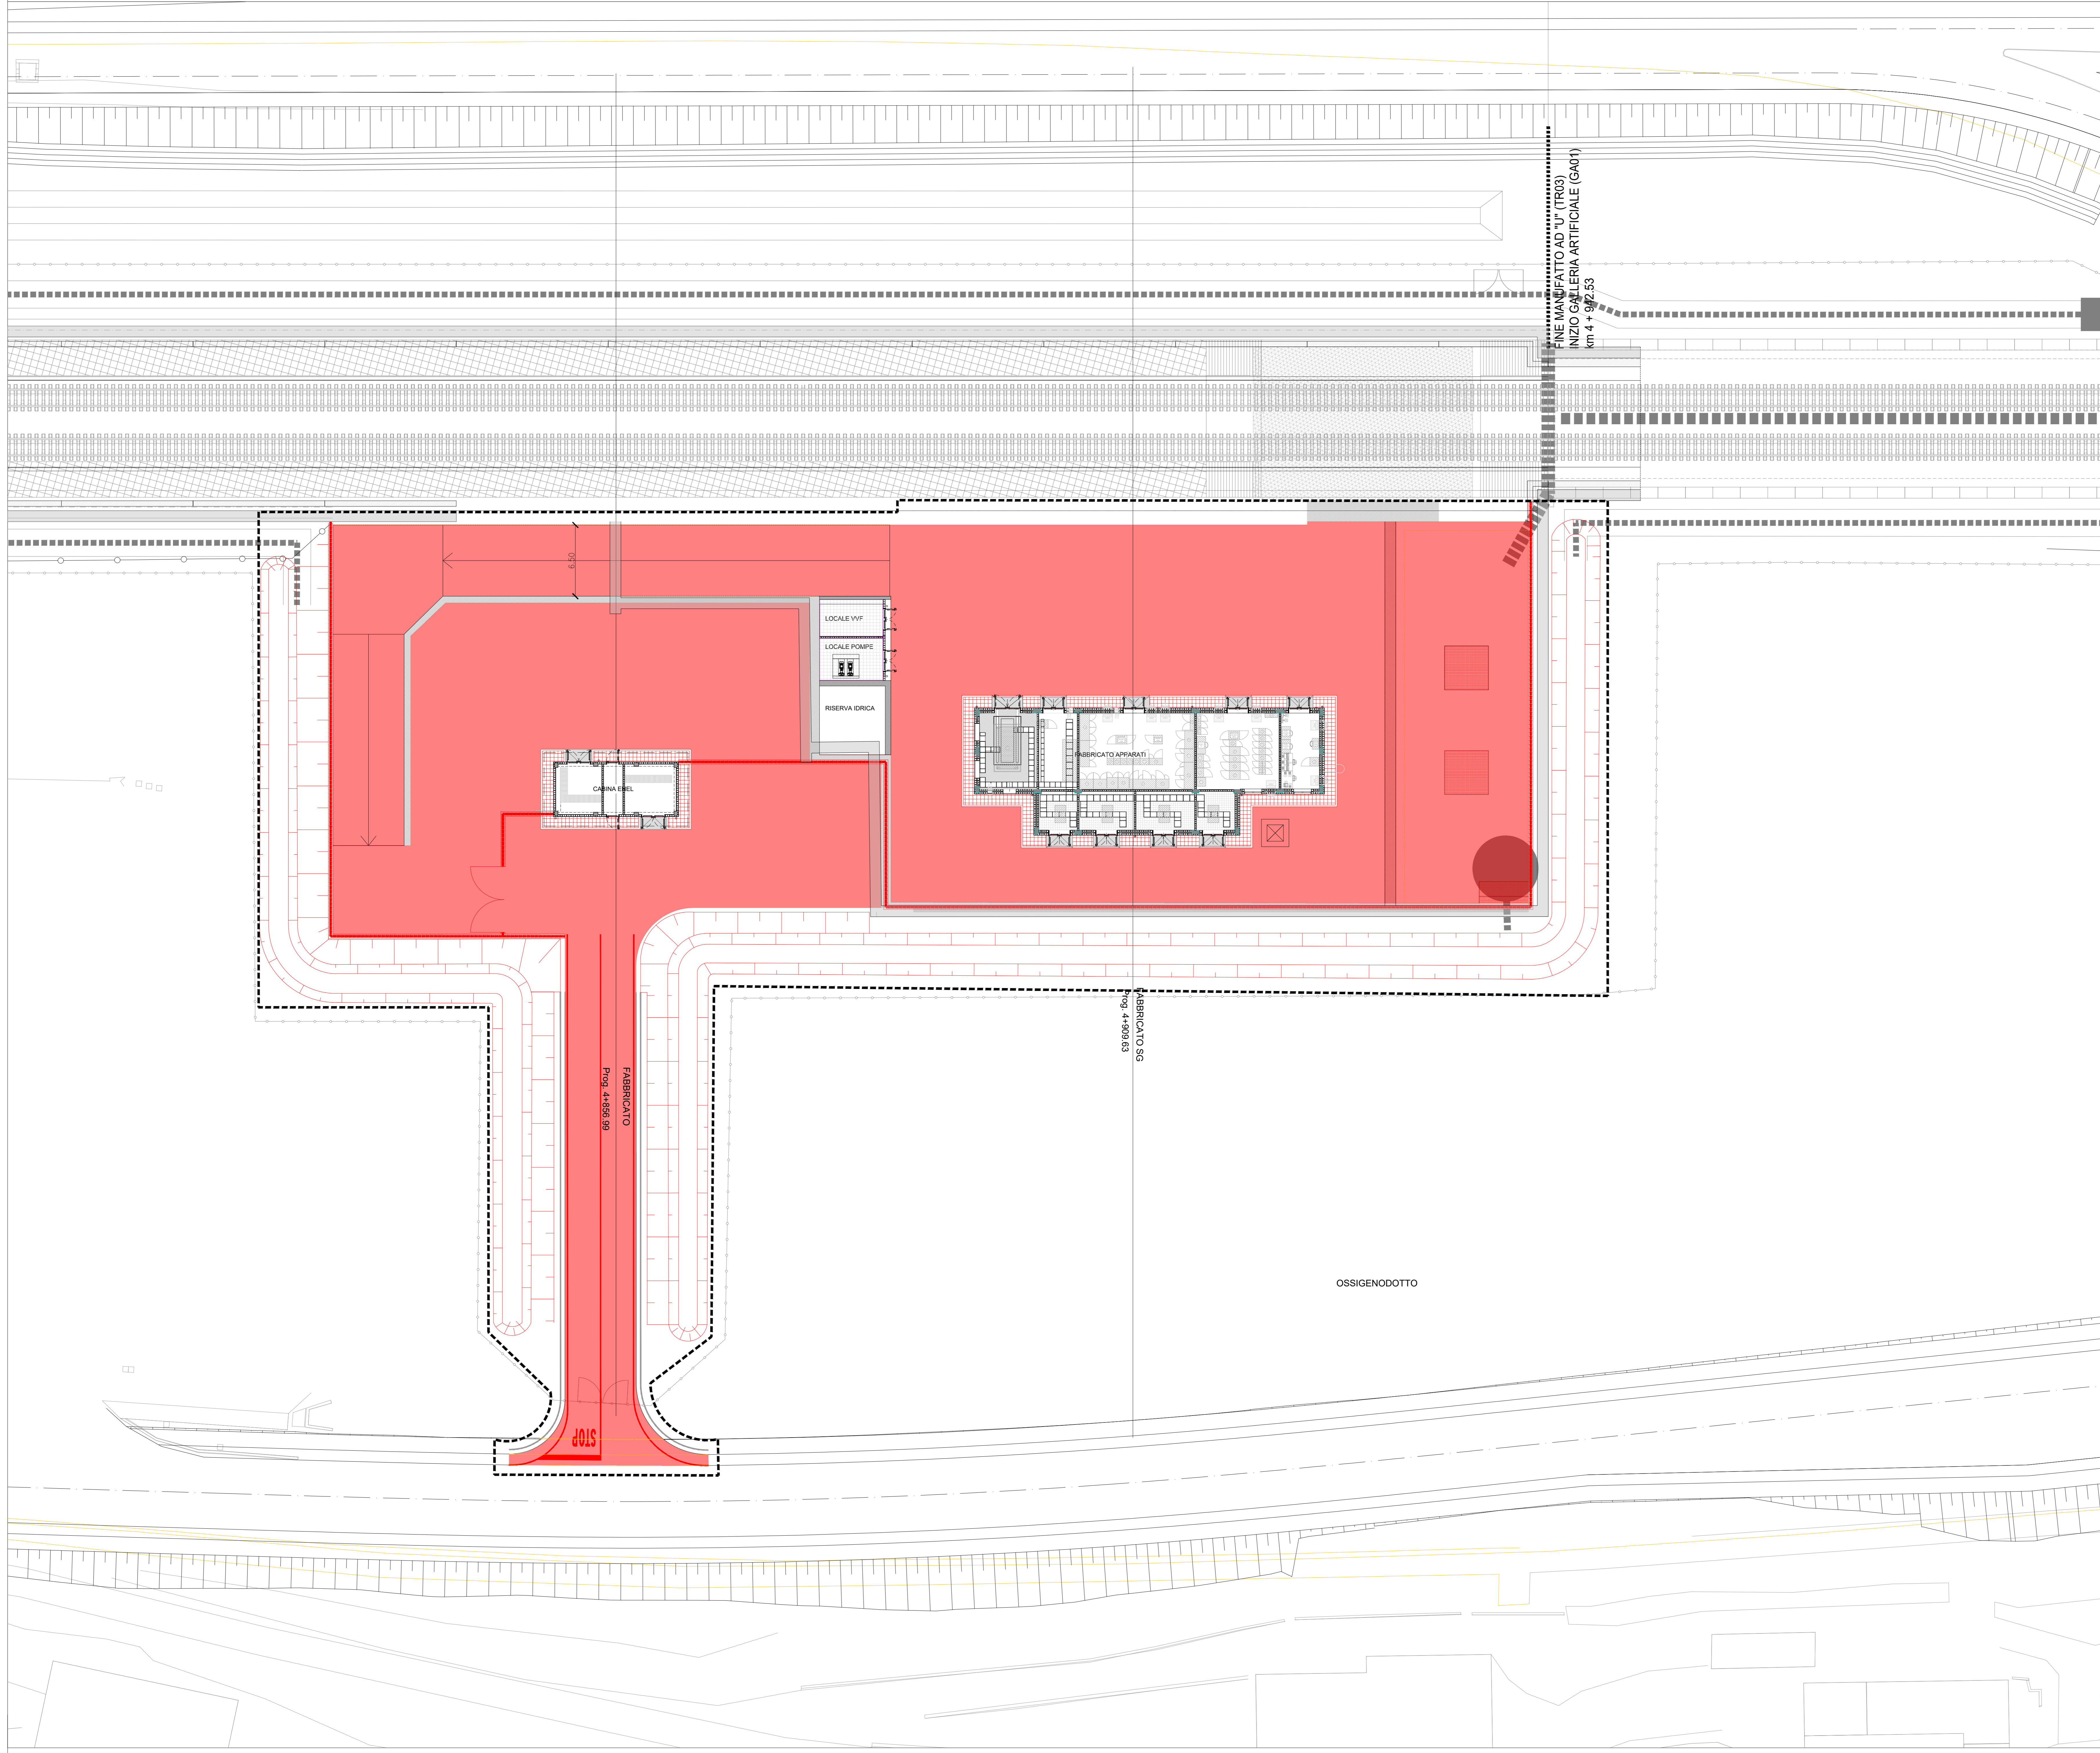

NOTE GENERALI

- LE QUOTE SONO ESPRESSE IN METRI.
- LE QUOTE ALTIMETRICHE SONO ESPRESSE IN METRI slmm

K-MAP

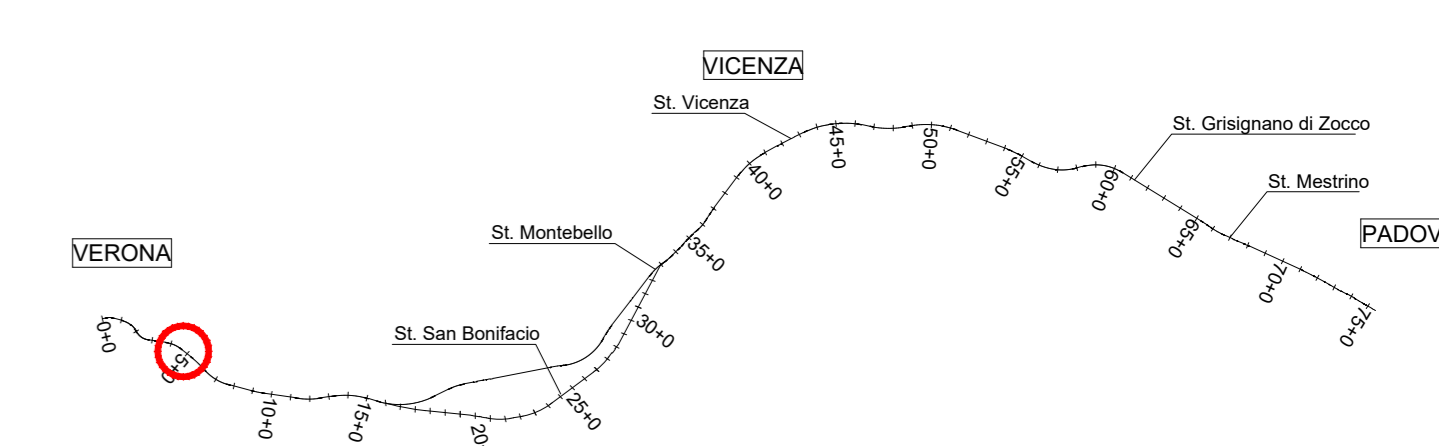

COMMITTENTE:

ALTA SORVEGLIANZA:

GENERAL CONTRACTOR:

INFRASTRUTTURE FERROVIARIE STRATEGICHE DEFINITE DALLA LEGGE OBIETTIVO N. 443/01
LINEA A.V. /A.C. TORINO-VENEZIA Tratta VERONA-PADOVA
 Lotto funzionale Verona-Bivio Vicenza
PROGETTO ESECUTIVO
 FABBRICATI
 FA03 - FAB. DI EMERGENZA (PER OPER. DI SOCCORSO IN GALLI ED IMP. DI SOLLEVAMENTO URBANIZZAZIONI)

Planimetria costruzioni e demolizioni

GENERAL CONTRACTOR		DIRETTORE LAVORI		SCALA
Ing. Giovanni M. LA FORA ALBO INGEGNERI DELLA PROV. DI VERONA n. 4593		Ing. Luca CAMERINO ALBO INGEGNERI DELLA PROV. DI VERONA n. 4593		1:200
COMMESSA	LOTTO	FASE	ENTE	TIPO DOC.
IN17	I2	E	I2	P10
OPERA/DISCIPLINA	PROG.	REV.	PROGID	
FA03/03/04	004	C		

VISTO CONSIGLIO IFCV2 DUE

Rev.	Descrizione	Redatta	Data	Verificata	Data	Approvata	Data	IL PROGETTISTA
A	DIREZIONE	
B	REV PER CTR. (D.L. 117/04 00000104)	
C	REV PER CTR. (D.L. 117/04 00000104)	

CG: 83793701 CUP: J4191100000009 File: 017200000000000000.dwg
 Progetto cofinanziato dalla Unione Europea Cod. origine: