



LEGENDA

- AREA D'INTERVENTO
- DEMOLIZIONI
- COSTRUZIONI
- PAVIMENTAZIONE CARRABILE
- MARCIAPIEDE
- RAMPE
- SISTEMAZIONE SCARPATE

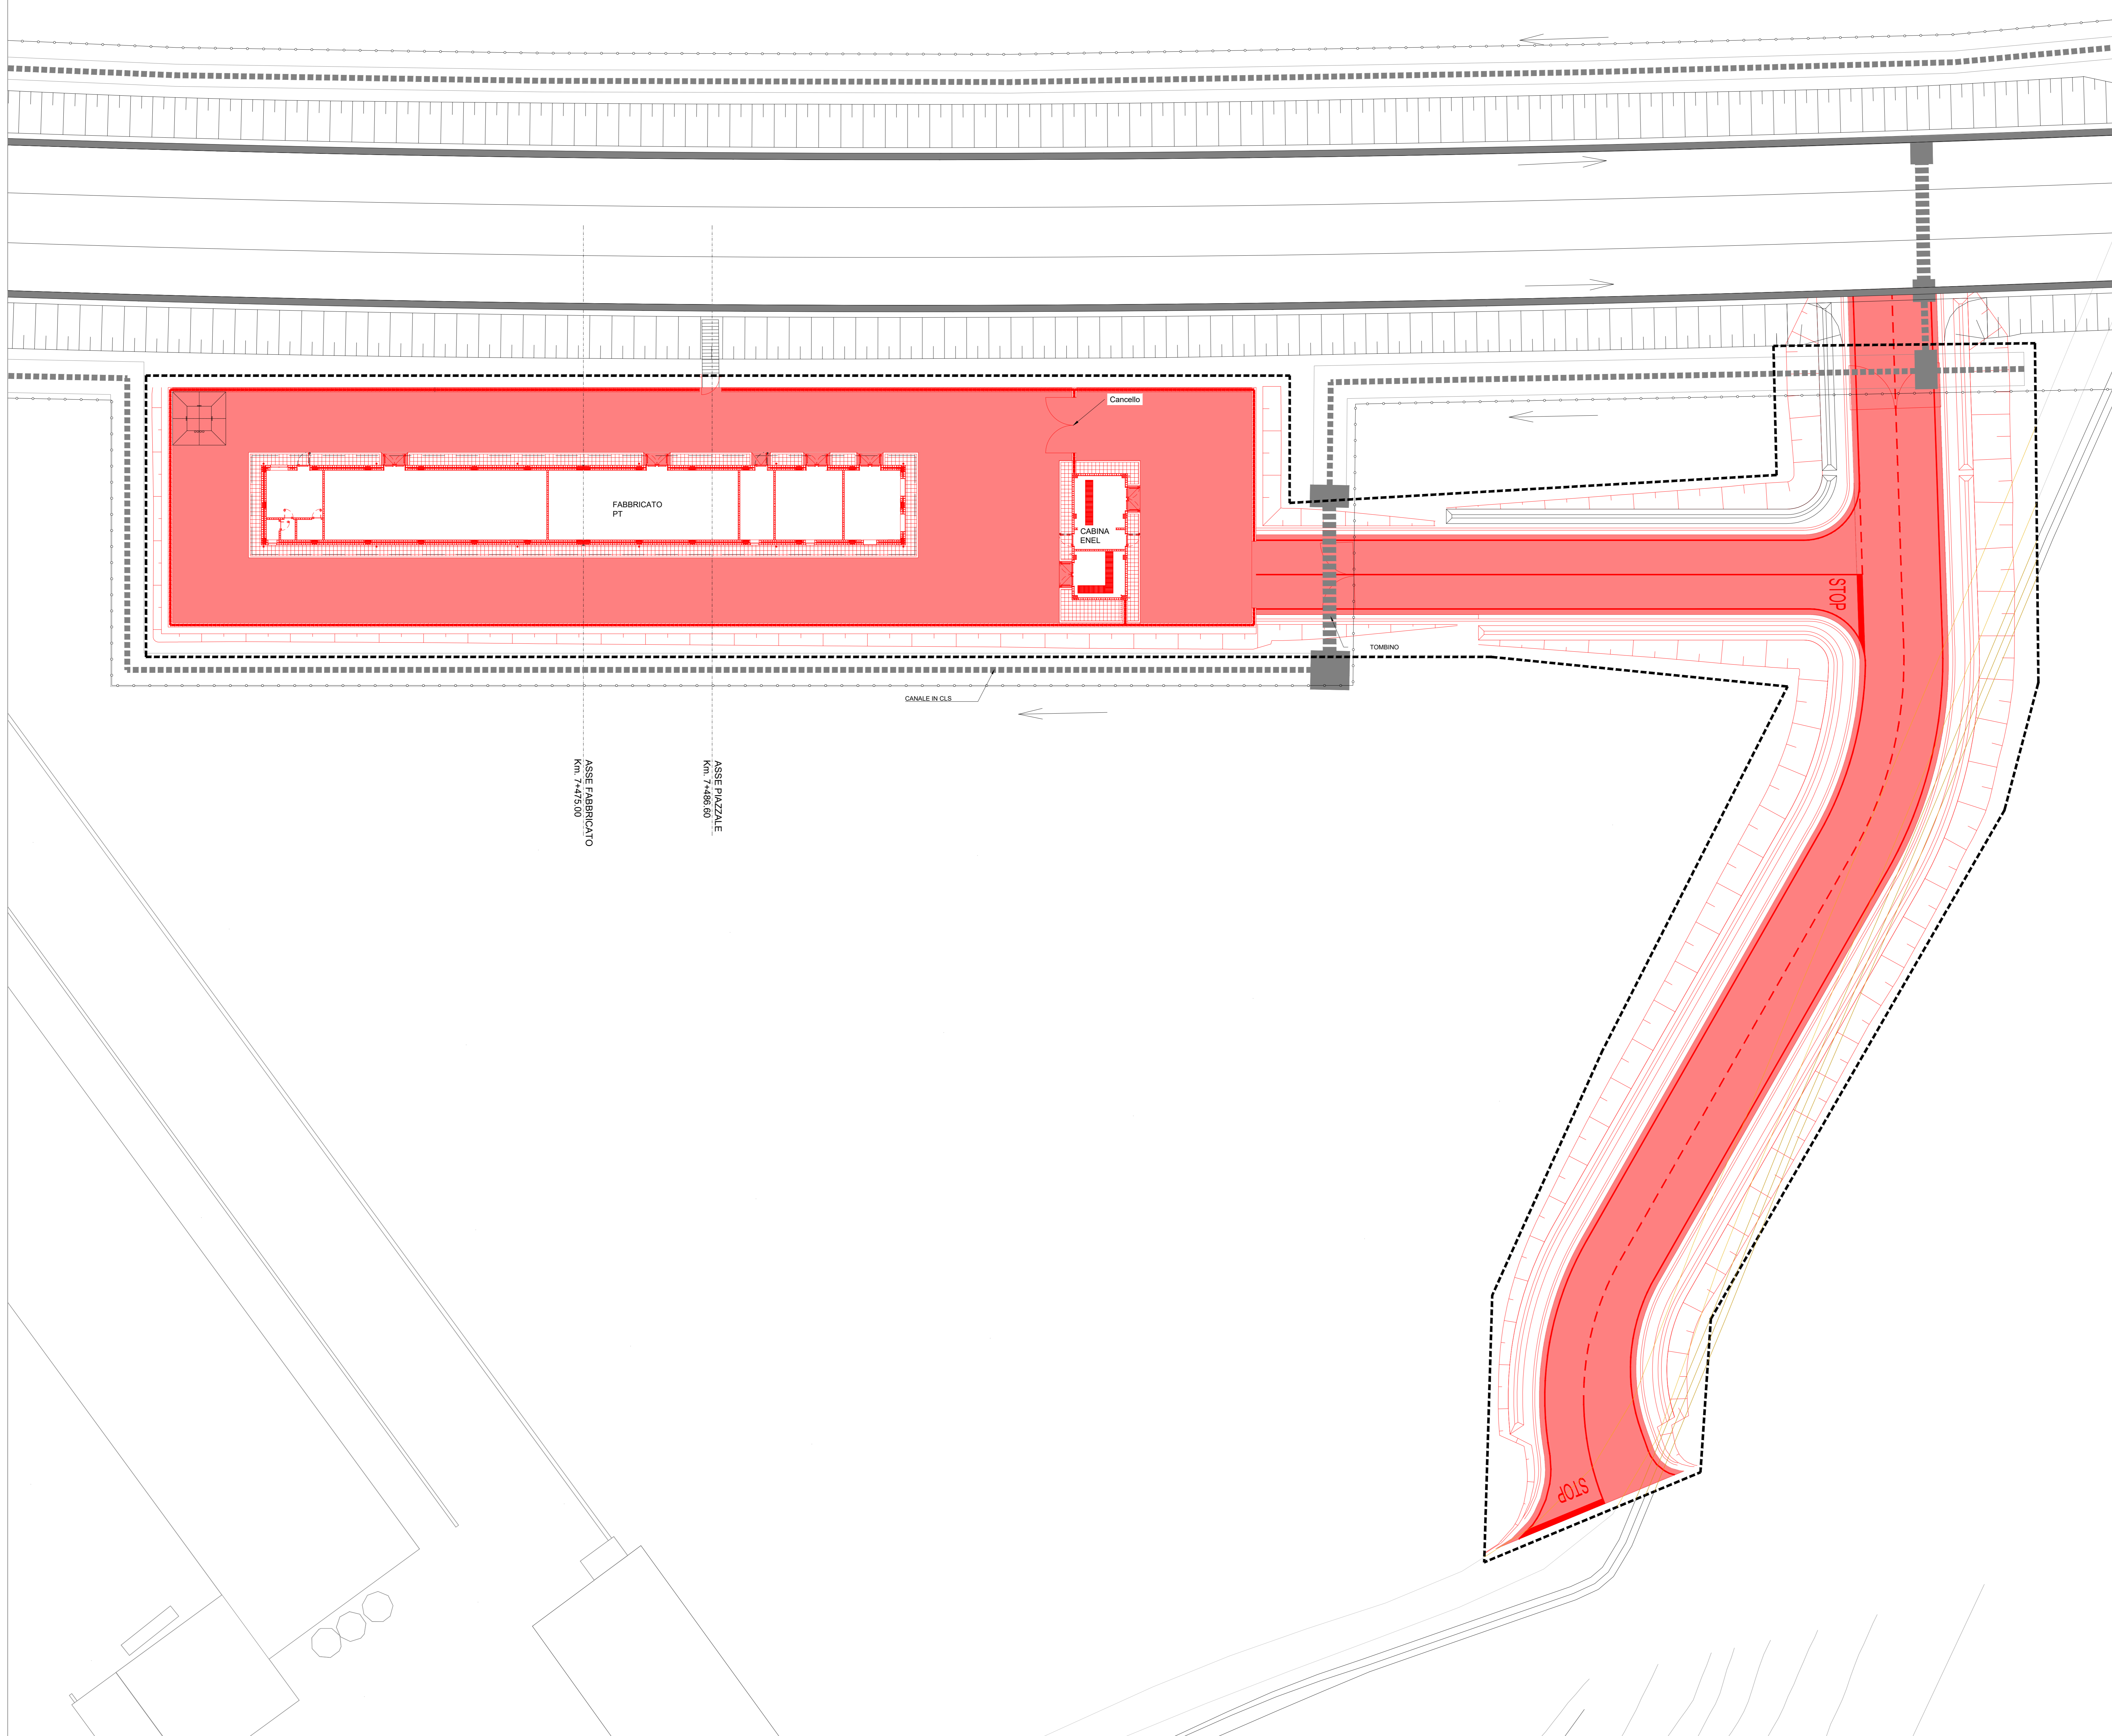

NOTE GENERALI

- LE QUOTE SONO ESPRESSE IN METRI.
- LE QUOTE ALTIMETRICHE SONO ESPRESSE IN METRI slm.

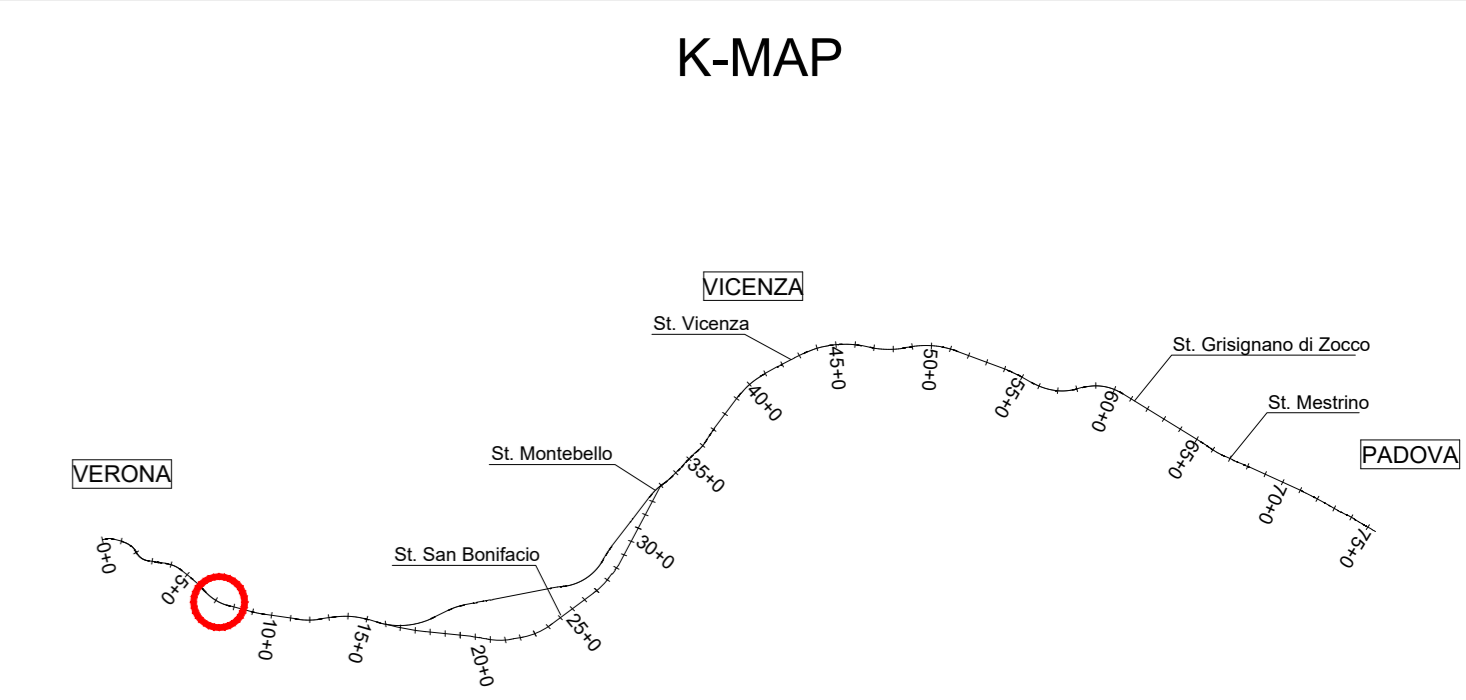

COMMITTENTE:

ALTA SORVEGLIANZA:

GENERAL CONTRACTOR:

INFRASTRUTTURE FERROVIARIE STRATEGICHE DEFINITE DALLA LEGGE OBBIETTIVO N. 443/01

LINEA A.V. /A.C. TORINO-VENEZIA Tratta VERONA-PADOVA
Lotto funzionale Verona-Bivio Vicenza

PROGETTO ESECUTIVO

FABBRICATI
FA05 - FABBRICATO PT AL KM 7+475,00
URBANIZZAZIONI
 Piazzole - Costruzioni e demolizioni

GENERAL CONTRACTOR		DIRETTORE LAVORI		SCALA				
Ing. Giovanni LONDA ALBO INGEGNERI P.R. VERONA 4503		Ing. Duca Ing. PAOLO CAMERINO Data:		1:200				
COMMESSA	LOTTO	FASE	ENTE	TIPO DOC.	OPERA/DISCIPLINA	PROG.	REV.	FOGLIO
IN17	I2	E	I2	P12	FA05/010	004	B	1
VISTO CONSOZIO IFCV2 DUE				Data:				
IFCAV2 Progettazione:		Firma: Data:						
Rev.	Descrizione	Elabora.	Data	Verifica	Data	Approvato	Data	IL PROGETTISTA
A	DISEGNO	LC	2017/07/27	GC	2017/07/27	GC	2017/07/27	
B	REVISIONE CC	LC	2017/07/27	GC	2017/07/27	GC	2017/07/27	
CG: 837935001		CUP: J41P1100000009		File: 101720190400000000.dwg		Date: 2017/07/27		
Progetto cofinanziato dalla Unione Europea		Cod. origine:						

TUTTI I DIRITTI DEL PRESENTE DOCUMENTO SONO RISERVATI. LA RIPRODUZIONE ANCHE PARZIALE È VIETATA.