
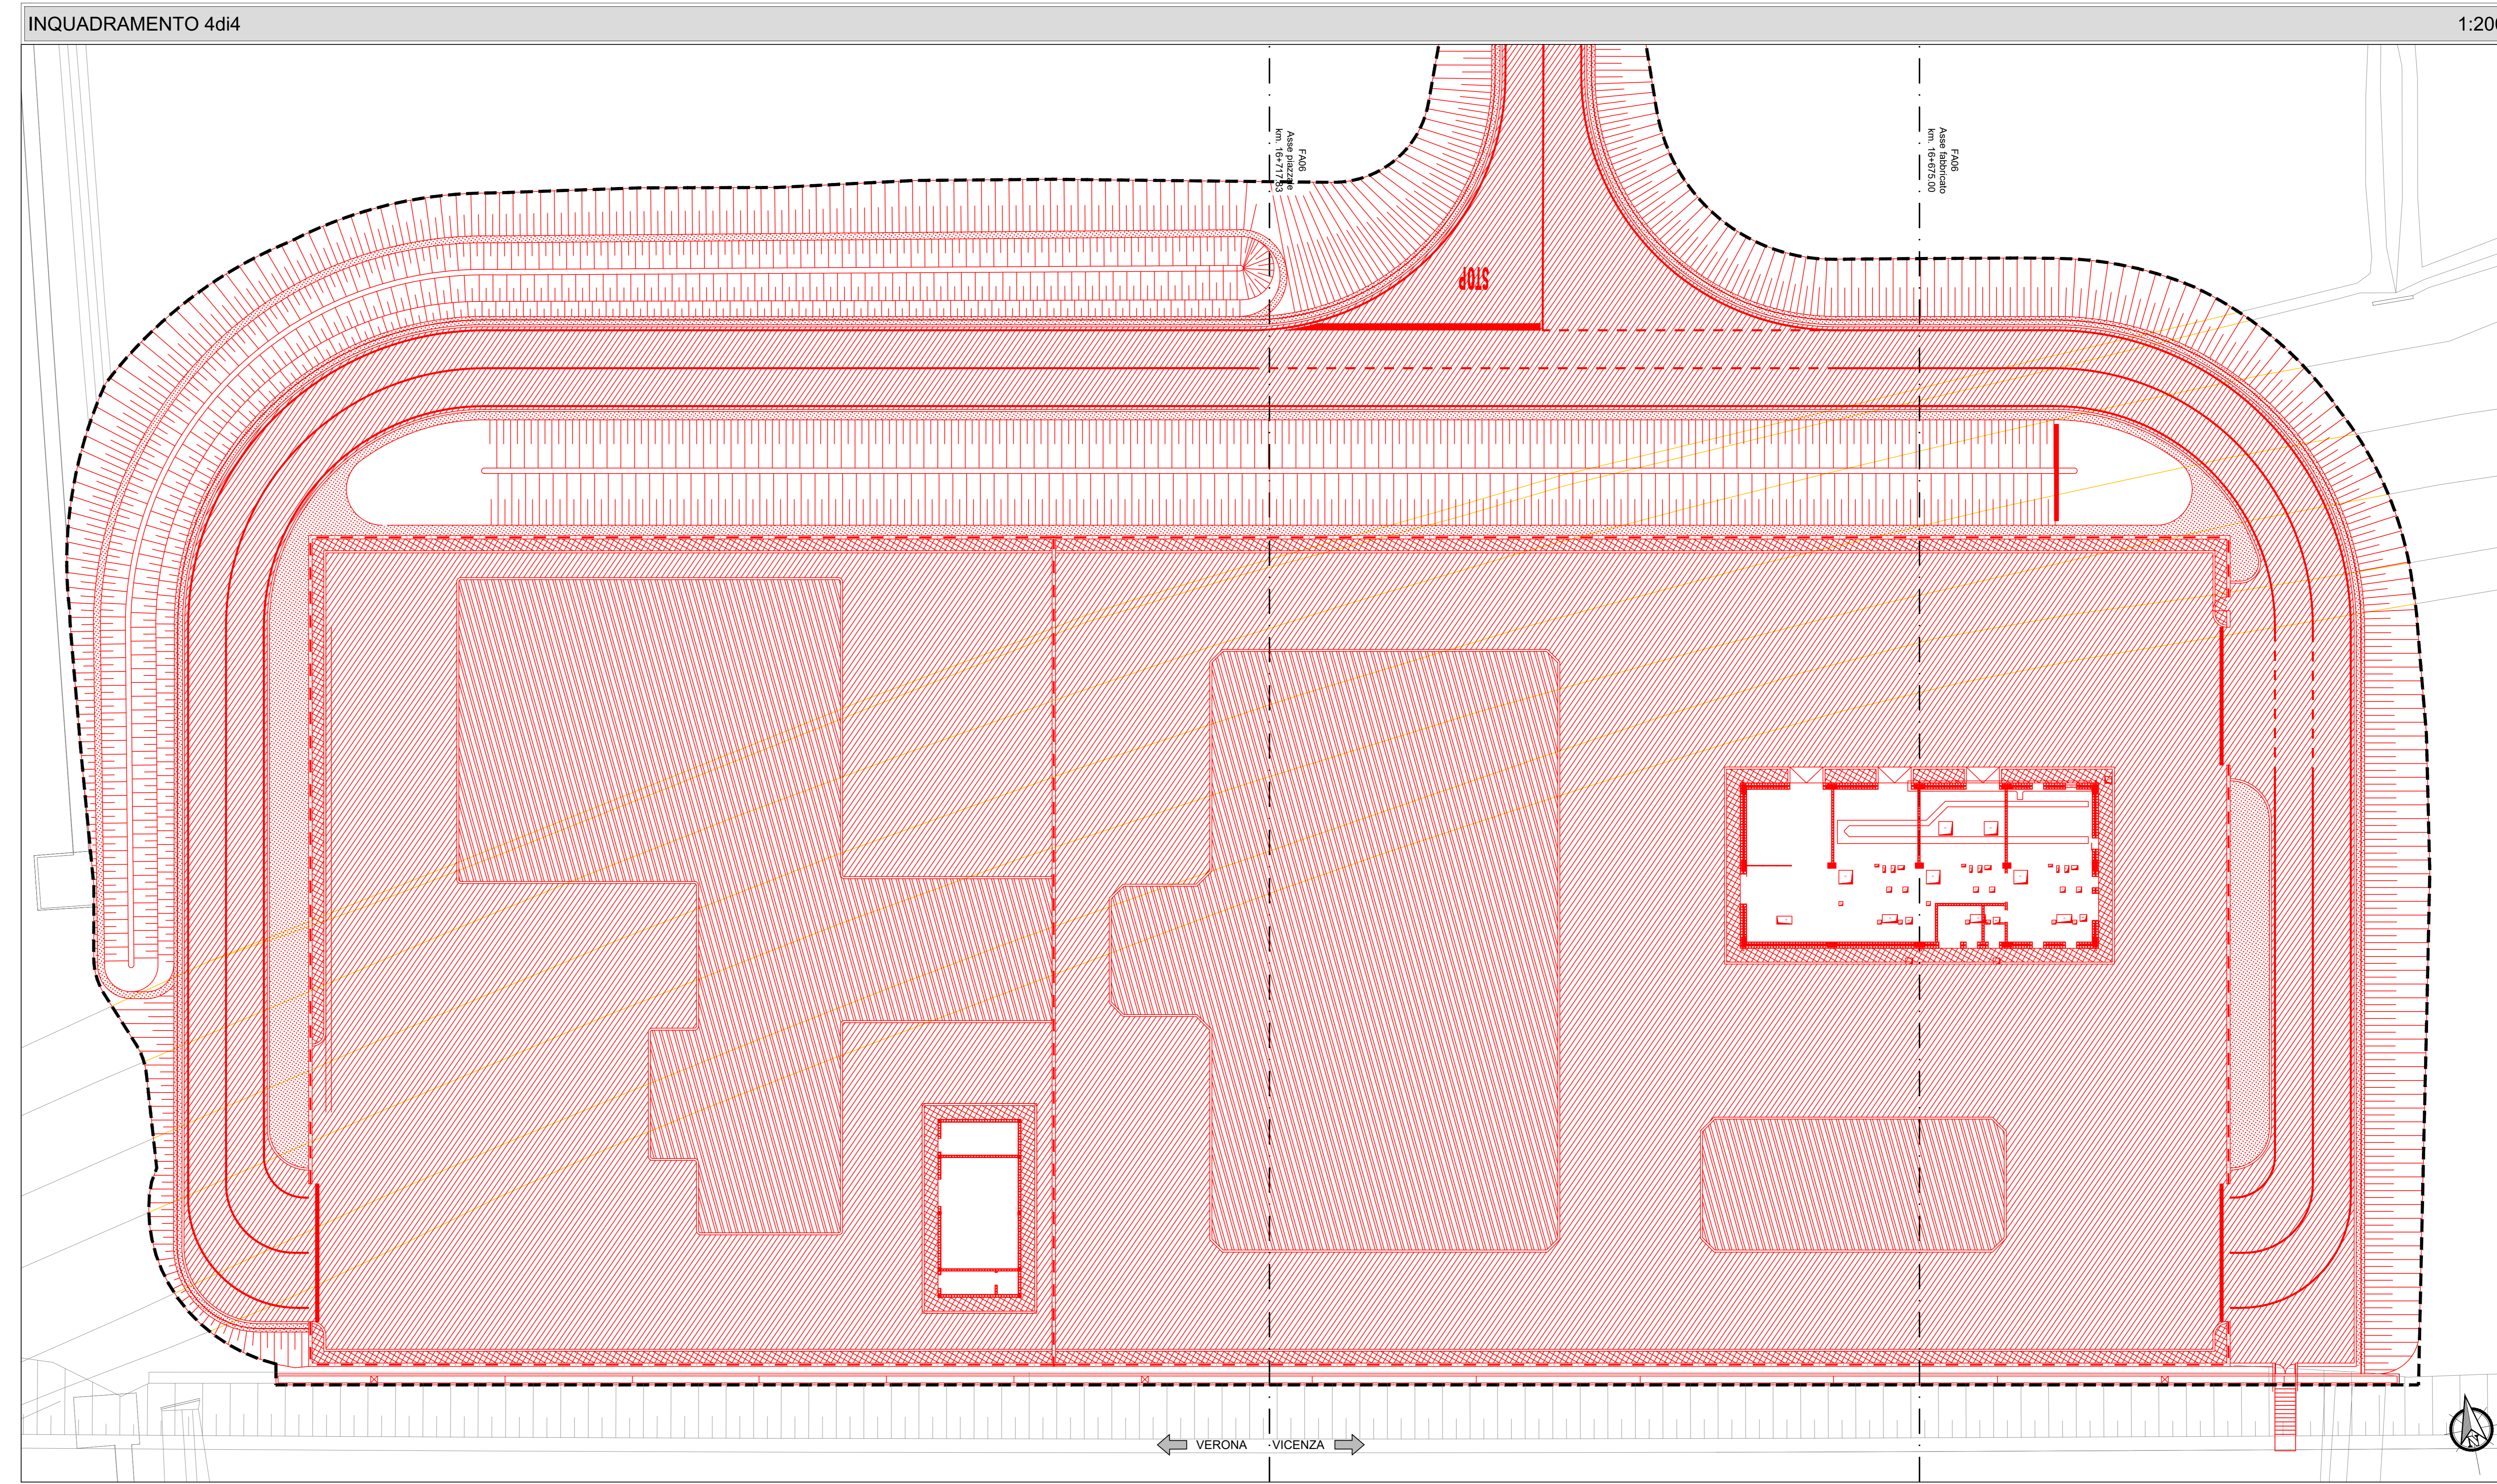



LEGENDA

- AREA D'INTERVENTO
- DEMOLIZIONE RECINZIONE
- COSTRUZIONI
- PAVIMENTAZIONE CARRABILE
- PAVIMENTAZIONE NON CARRABILE
- MARCIAPIEDE
- SISTEMAZIONE A VERDE
- SISTEMAZIONE SCARPATE
- RIFACIMENTO MANTO USURA

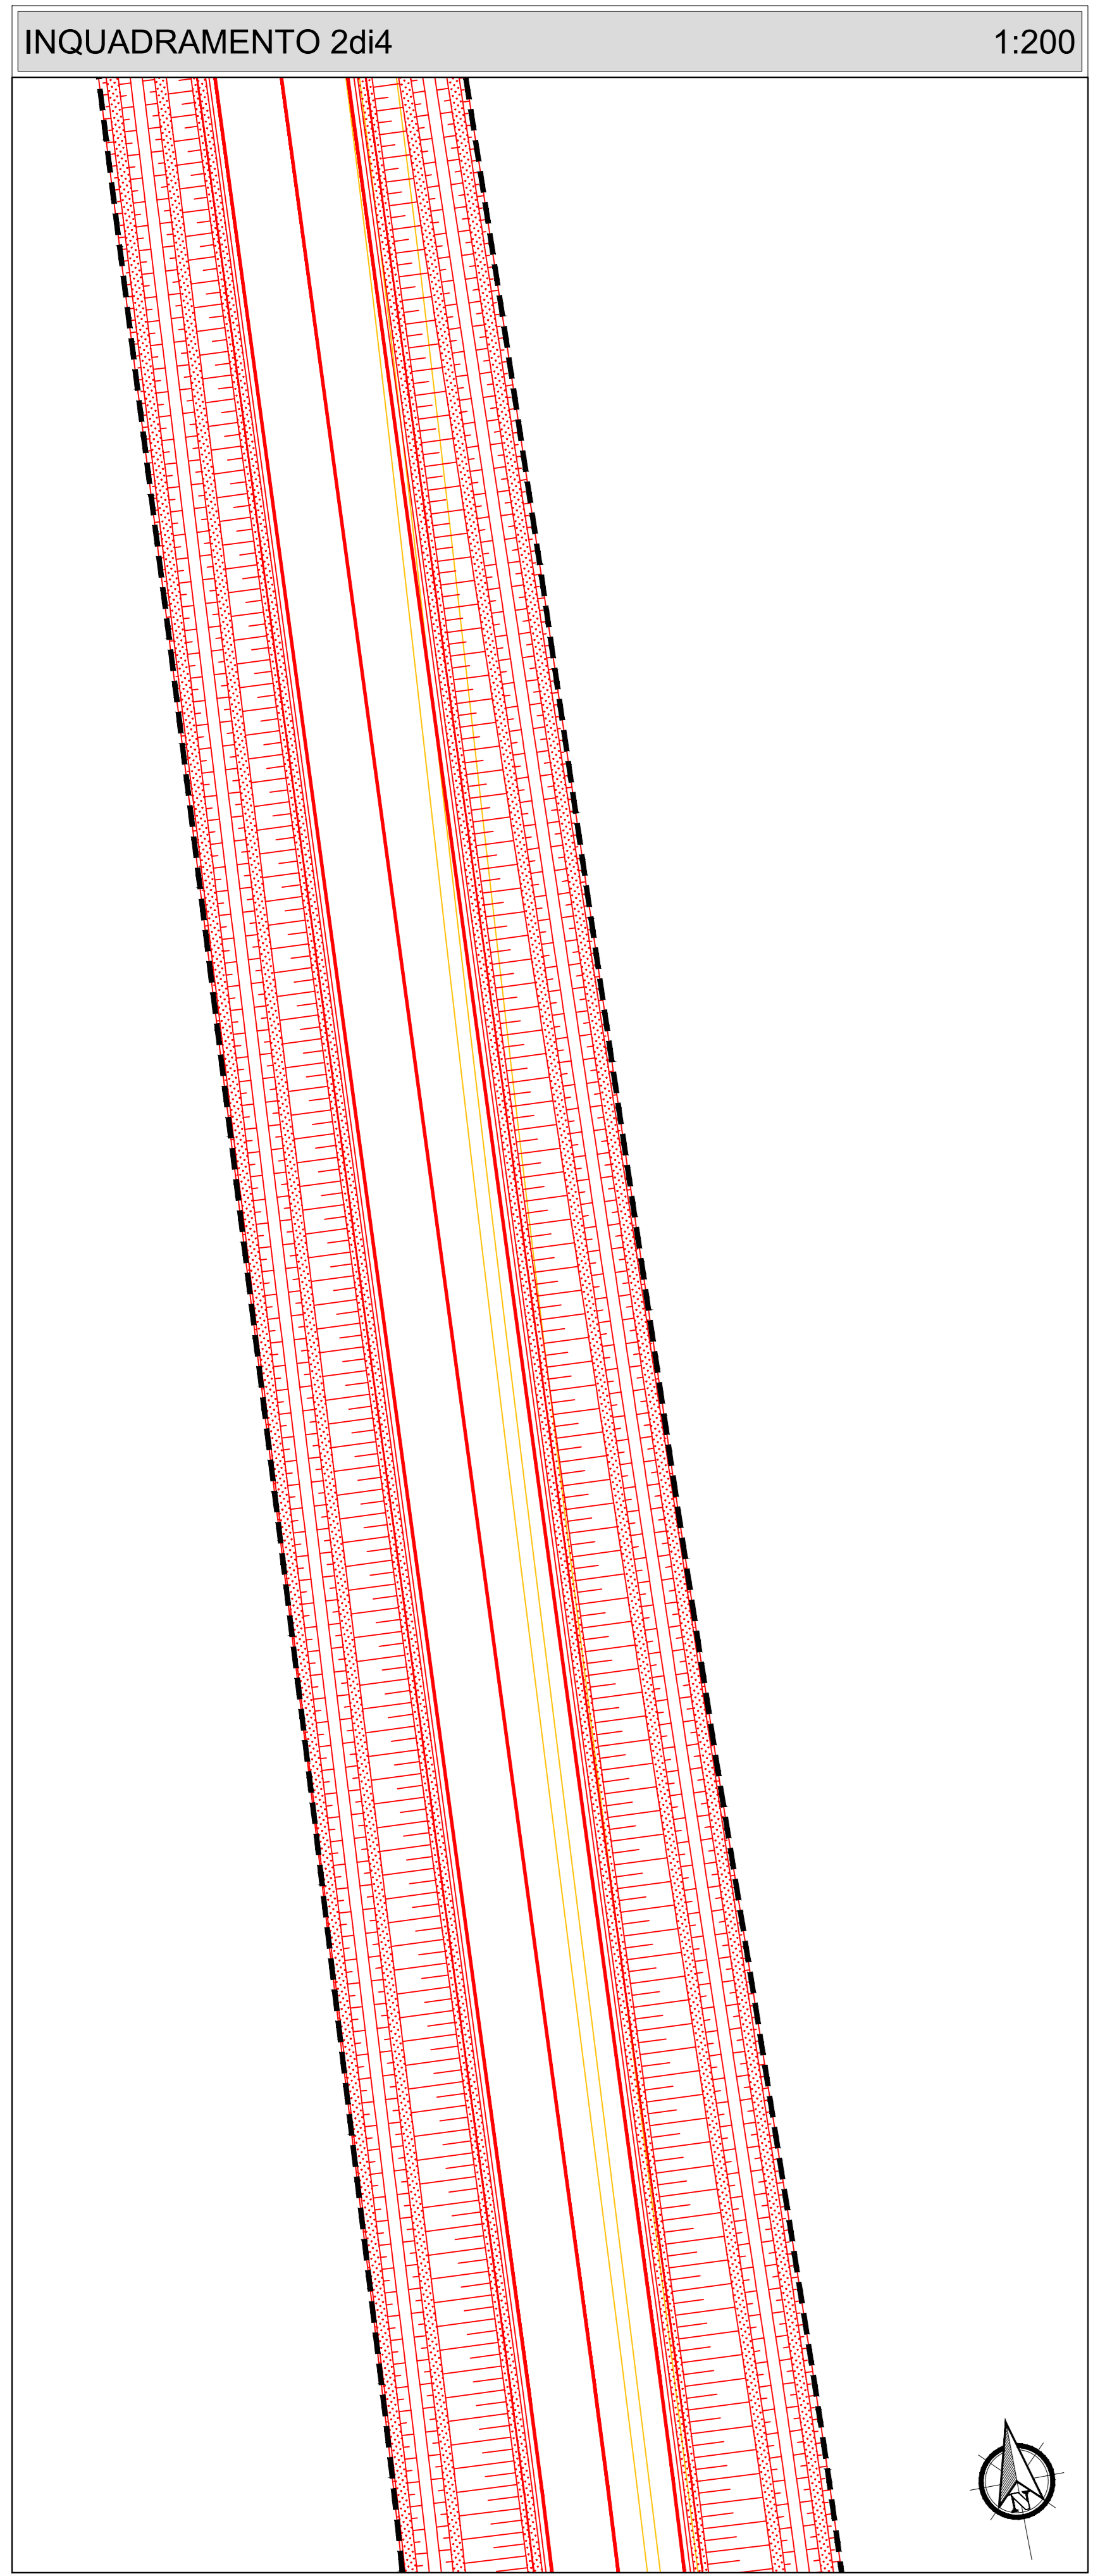

NOTE GENERALI

- LE QUOTE SONO ESPRESSE IN METRI.
- LE QUOTE ALTIMETRICHE SONO ESPRESSE IN METRI s.l.m.

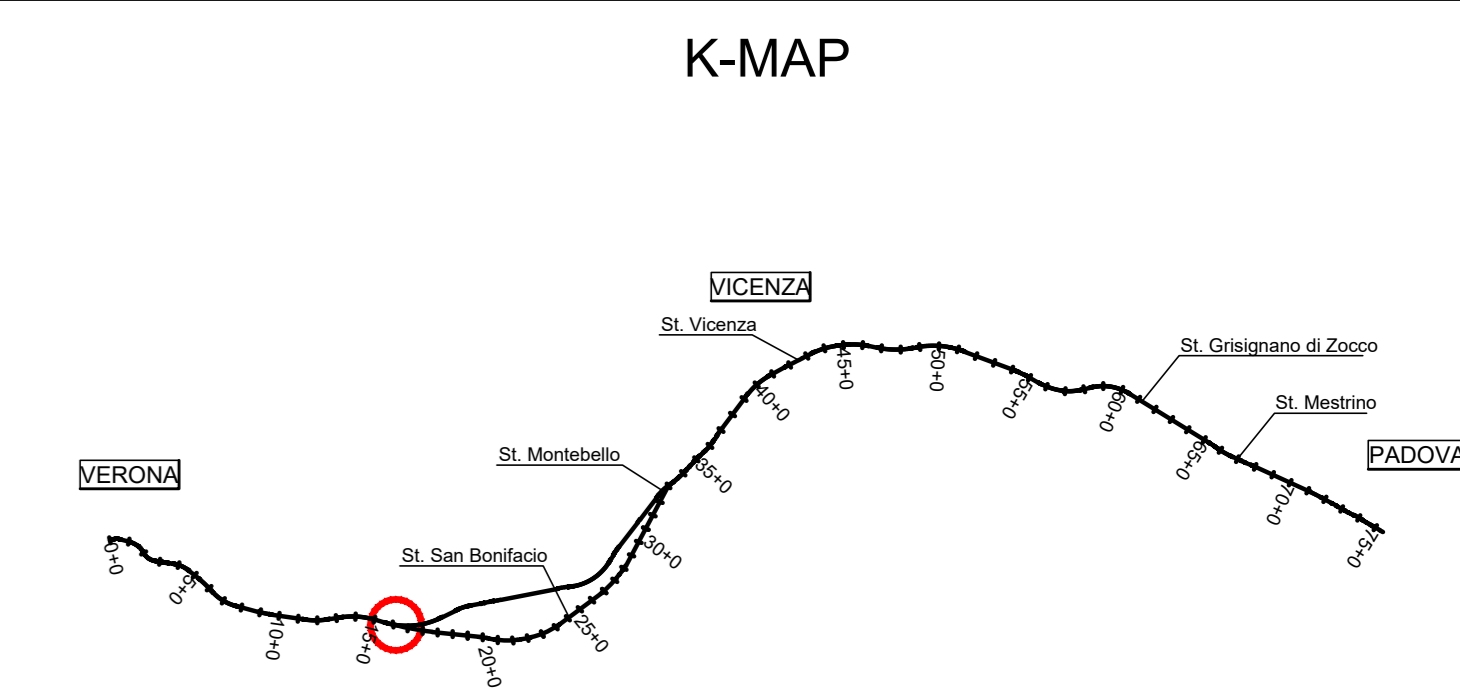

COMMITTENTE: RFI RETE FERROVIARIA ITALIANA GRUPPO FERROVIE DELLO STATO

ALTA - SUPERVISOR: ITALFERR GRUPPO FERROVIE DELLO STATO

GENERAL CONTRACTOR: ITICAV2

INFRASTRUTTURE FERROVIARIE STRATEGICHE DEFINITE DALLA LEGGE OBIETTIVO N. 443/01
 LINEA A.V. /A.C. TORINO-VENEZIA Tratto VERONA-PADOVA
 Lotto funzionale Verona-Bivio Vicenza
 PROGETTO ESECUTIVO
 FABBRICATI
 FA06 - FABBRICATO SSE AL KM 16+765.00
 URBANIZZAZIONI
 Piazzole - Costruzioni e demolizioni

CONFERMA INVESTITORE	GENERAL CONTRACTOR	Consorzio	DIRETTORE LAVORI	SCALA:
1/17	1/2	1/2	1/2	1:200
1/17	1/2	1/2	1/2	1/2

Progettazione

Rev.	Descrizione	Redatto	Data	Verificato	Data	Approvato	Data	IL PROGETTISTA
A	EMISSIONE
B	REVISIONE PER ESECUTIVA VALIDAZIONE
C	

Progetto avanzato dalla Unione Europea