
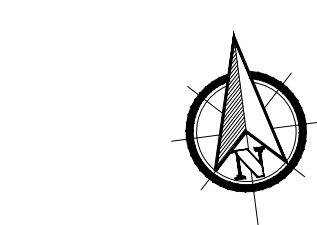


LEGENDA


- AREA D'INTERVENTO
- QUOTE ALTIMETRICHE STATO DI PROGETTO
- PENDENZE STATO DI PROGETTO

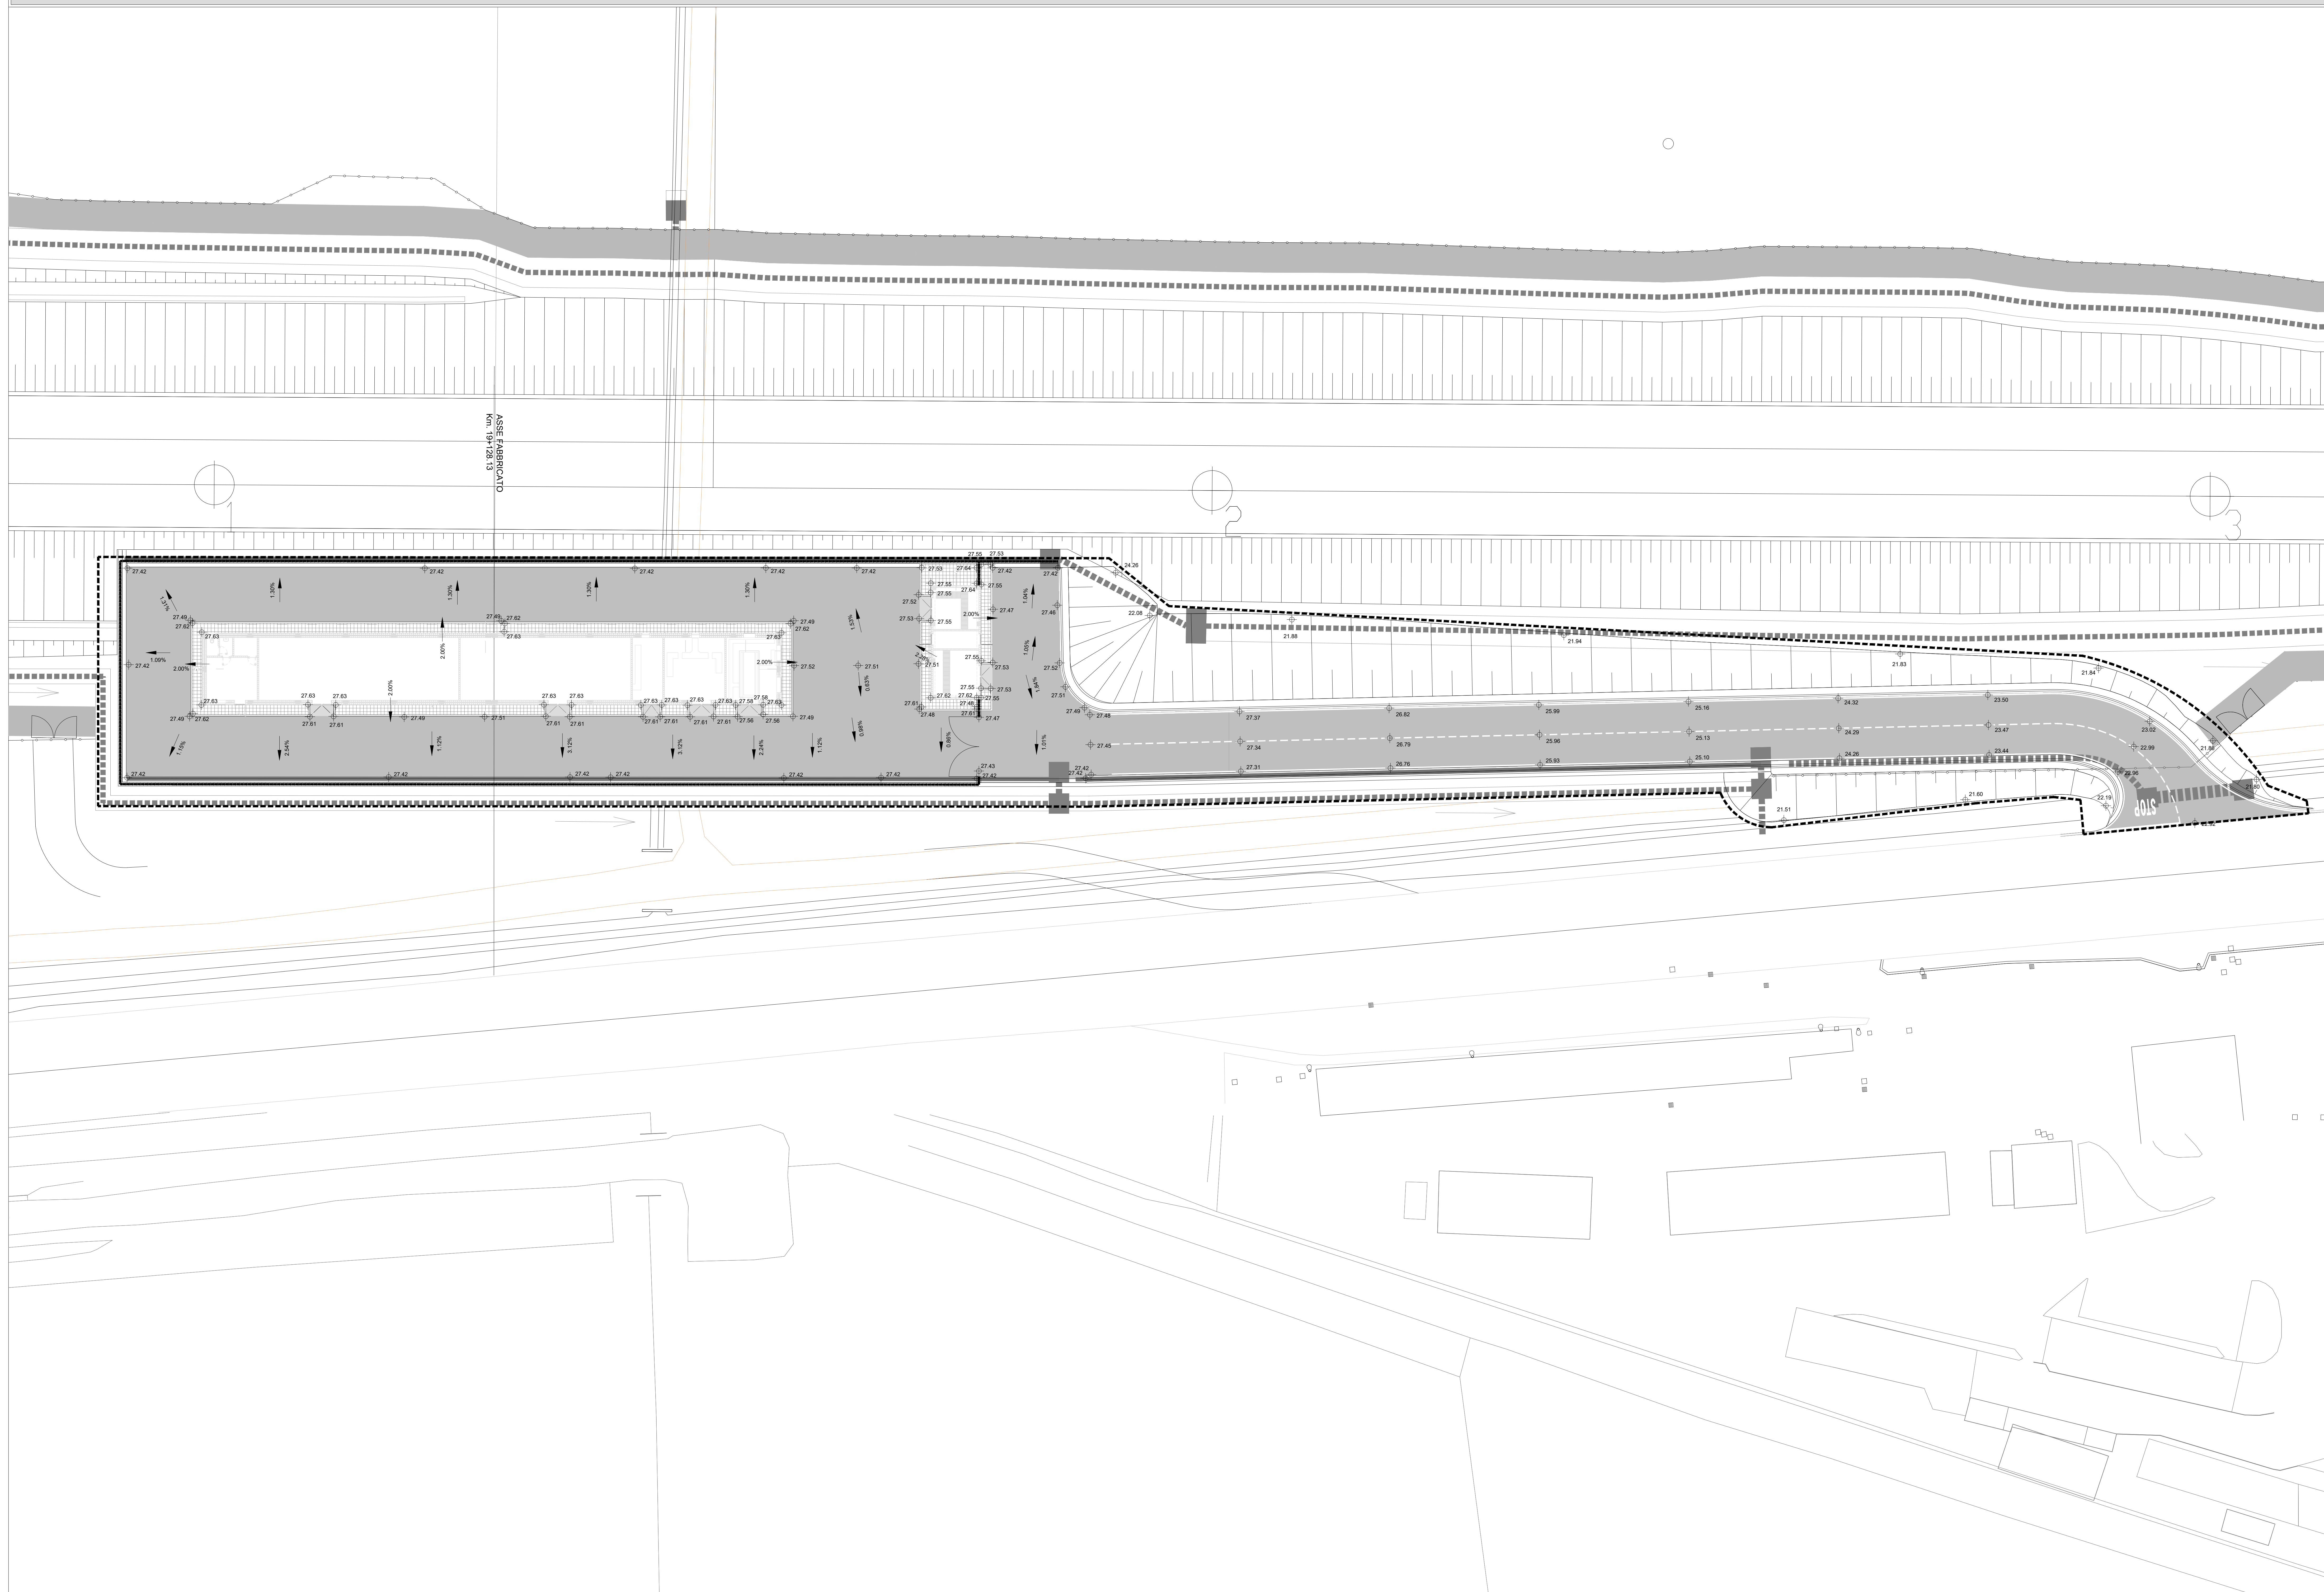

NOTE GENERALI

- LE QUOTE SONO ESPRESSE IN METRI.
- LE QUOTE ALTIMETRICHE SONO ESPRESSE IN METRI SIMM.

K-MAP

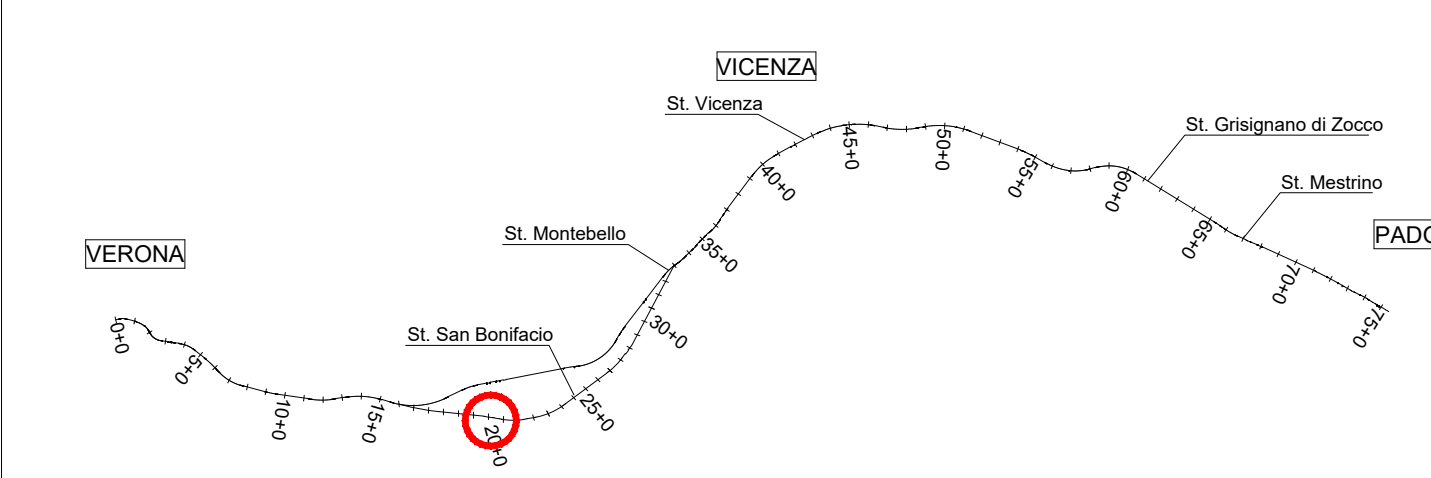

COMMITTENTE:

ALTA SORVEGLIANZA:

GENERAL CONTRACTOR:

INFRASTRUTTURE FERROVIARIE STRATEGICHE DEFINITE DALLA LEGGE OBIETTIVO N. 443/01
 LINEA A.V. /A.C. TORINO-VENEZIA Tratta VERONA-PADOVA
 Lotto funzionale Verona-Bivio Vicenza
 PROGETTO ESECUTIVO
 FABBRICATI
 FA07 - FABBRICATO PT AL KM 19+128,13
 URBANIZZAZIONI
 Planimetria stato di progetto e andamento altimetrico

GENERAL CONTRACTOR: DIRETTORE LAVORI: SCALA: 1:200

NUMERO	DATA	ENTE	TIPO DOC.	OPERA/DISCIPLINA	PROGR.	REV.	FOLGIO
01/17	12	12	19	FA0700	001	A	1

PROGETTAZIONE:

Descrizione	Redatto	Data	Verificato	Data	Approvato	Data	IL PROGETTISTA
A EMISSIONE	am	09/09/09	pa	09/09/09	pa	09/09/09	

Consorzio Irico-IV Due

Progetto cofinanziato dalla Unione Europea

SCALA: 1:200

TUTTI I DIRITTI DEL PRESENTE DOCUMENTO SONO RISERVATI. LA RIPRODUZIONE ANCHE PARZIALE E' VIETATA.