



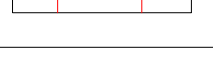
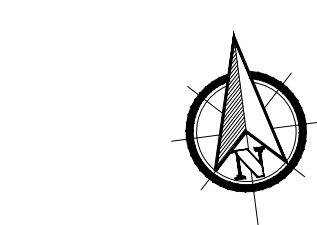
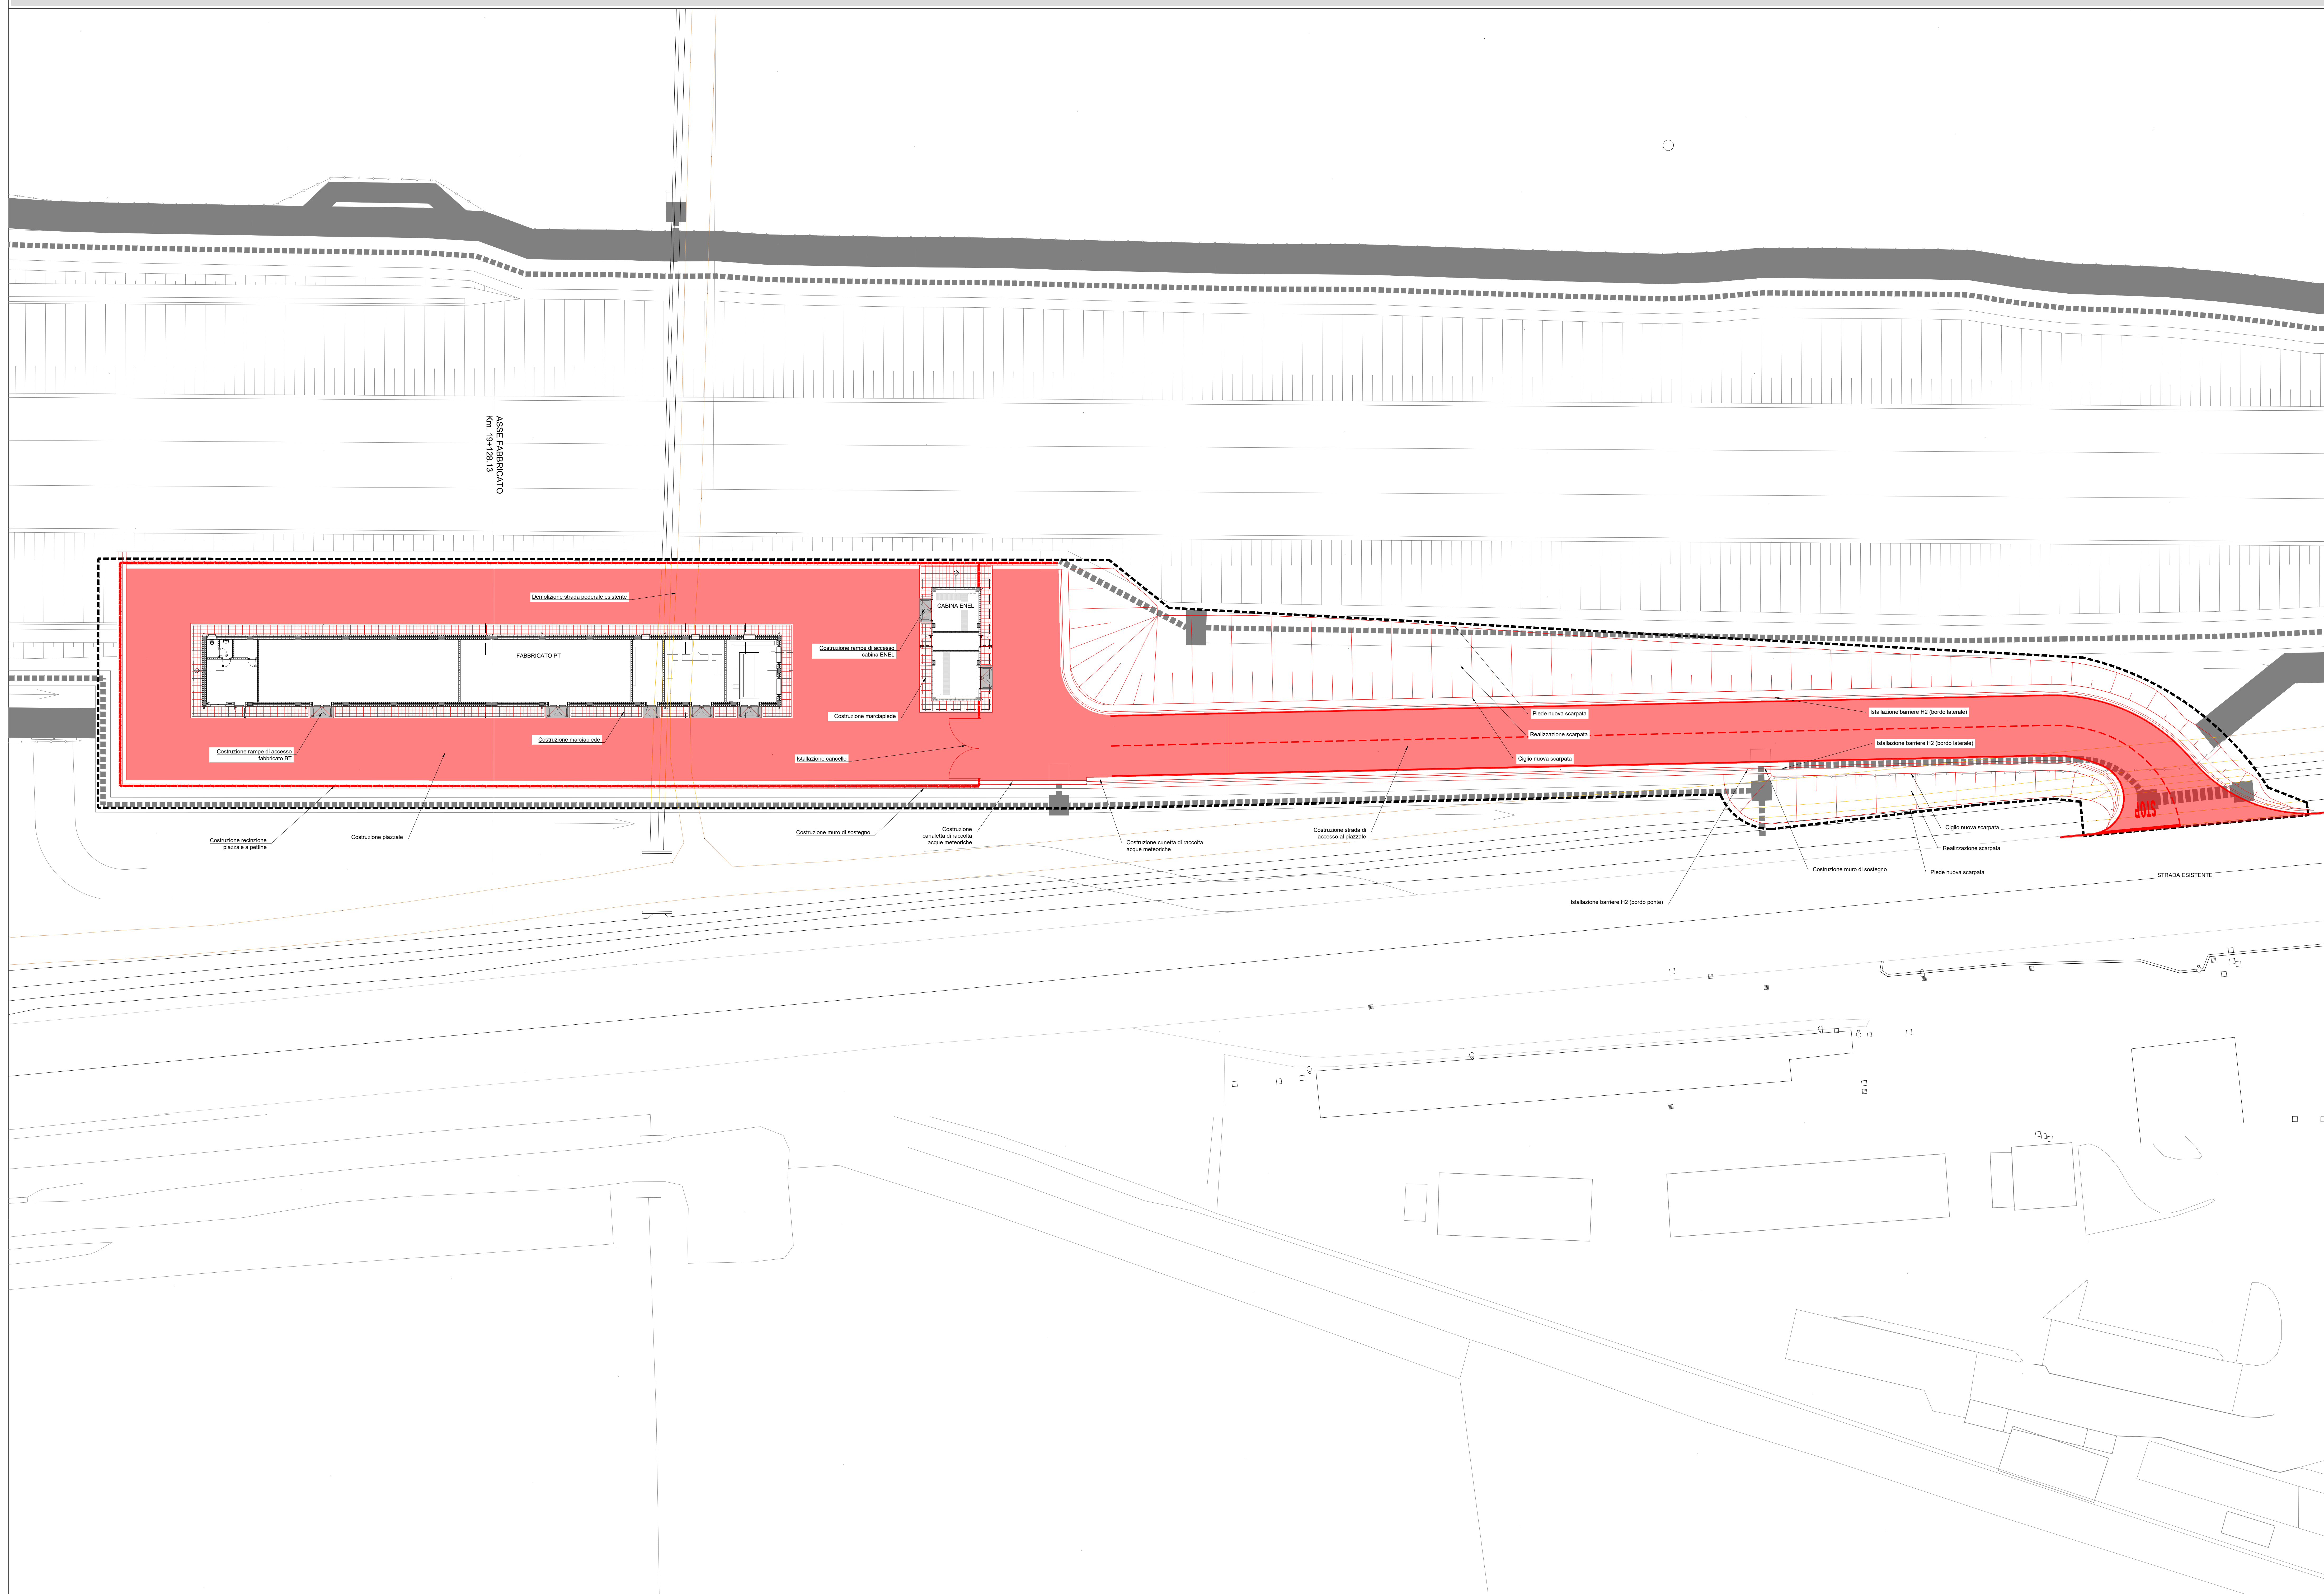


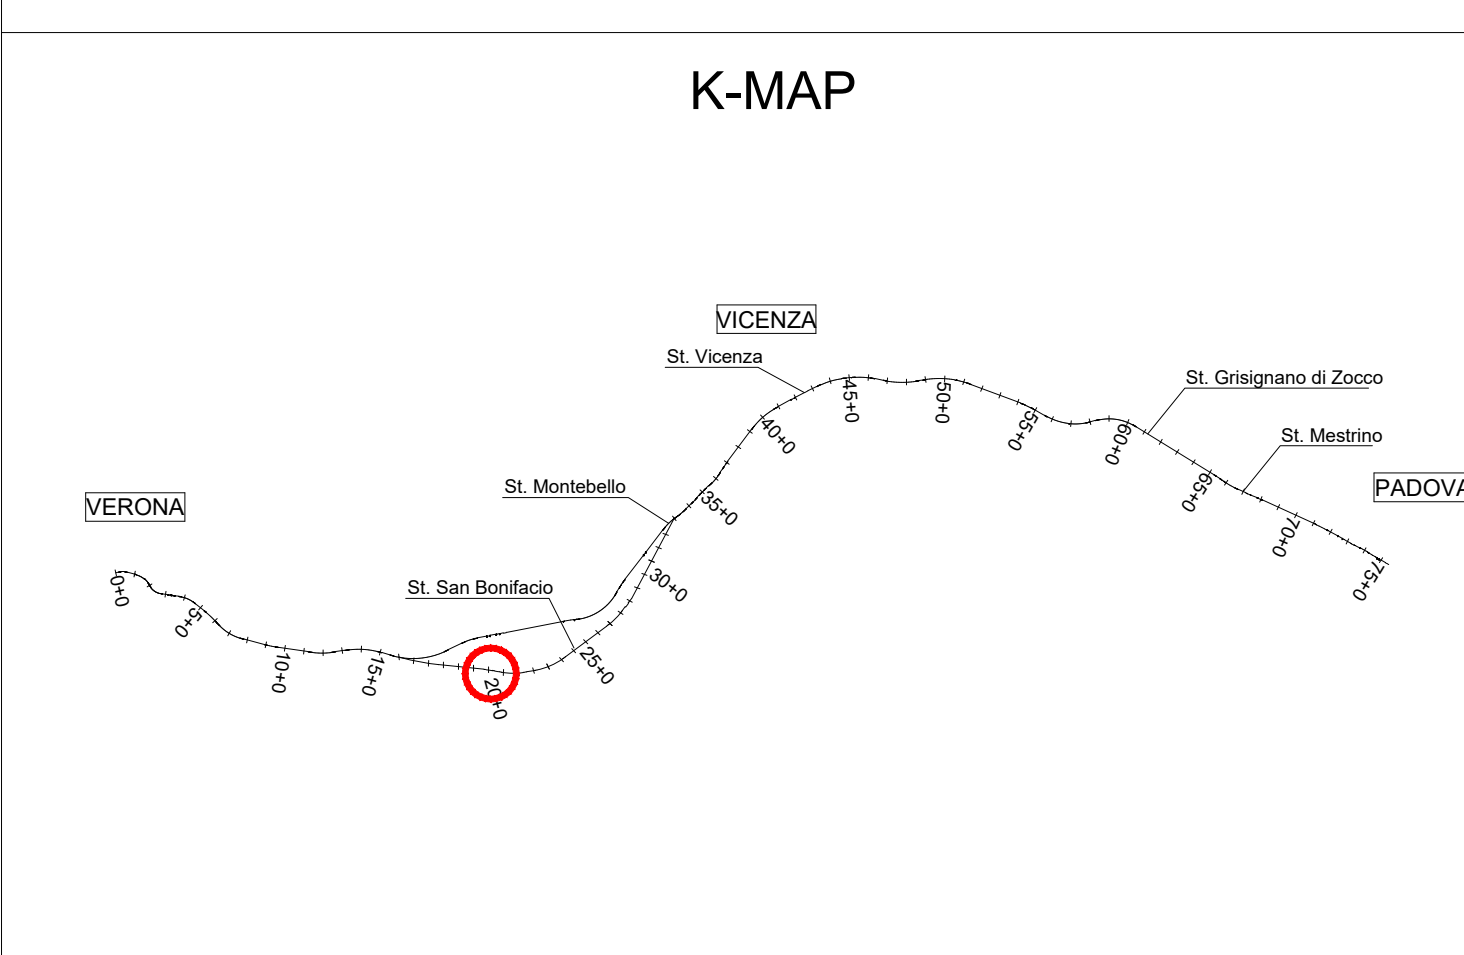
LEGENDA

-  AREA D'INTERVENTO
-  DEMOLIZIONI
-  COSTRUZIONI
-  PAVIMENTAZIONE CARRABILE
-  MARCIAPIEDE
-  RAMPE
-  SISTEMAZIONE SCARPATE



NOTE GENERALI

- LE QUOTE SONO ESPRESSE IN METRI.
- LE QUOTE ALTIMETRICHE SONO ESPRESSE IN METRI SIMM.



COMMITTENTE:  **RFI**
RETE FERROVIARIA ITALIANA
GRUPPO FERROVIE DELLO STATO

ALTA SORVEGLIANZA:  **ITALFER**
GRUPPO FERROVIE DELLO STATO

GENERAL CONTRACTOR:  **Consortio Irico-TV Due**

INFRASTRUTTURE FERROVIARIE STRATEGICHE DEFINITE DALLA LEGGE OBIETTIVO N. 443/01
LINEA A.V. /A.C. TORINO-VENEZIA Tratta VERONA-PADOVA
Lotto funzionale Verona-Bivio Vicenza
PROGETTO ESECUTIVO
FABBRICATI
FA07 - FABBRICATO PT AL KM 19+128,13
URBANIZZAZIONI
Planimetria costruzioni e demolizioni

INTEGRATORE LAVANDA Ing. Giuseppe Lavanda	CONTRATTOR Irico-TV Due Ing. Paolo Comandini	DIRETTORE LAVORI Ing. Luca Biondini	SCALA: 1:200
---	--	--	-----------------

QUADRANTE	LOTTO	FASE	ENTE	TIPO DOC.	OPERA/SUBCATEGORIA	PROGR.	REV.	FOLIO
117	2	E	12	P9	FA0700	004	A	117

PROGETTAZIONE	Descrizione	Redatto	Data	Verificato	Data	Approvato	Data	IL PROGETTISTA
A	EMISSIONE	am	10/09/08	pa	04/09/08	pa	04/09/08	

Progetto cofinanziato dalla Unione Europea