
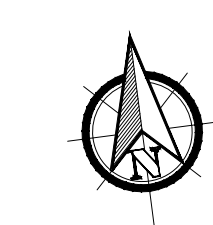


LEGENDA

AREA D'INTERVENTO


RETE IDRAULICHE DI PROGETTO

- CONDOTTE DI TRASPORTO DELLE ACQUE REFLUE
- POZZETTO DI ISPEZIONE PREFABBRICATO IN CLS RETE ACQUE REFLUE
- CANALE DI RACCOLTA DELLE ACQUE METEORICHE IN CLS CON GRIGLIA IN GHISA SFEROIDALE D400
- RETE DI TRASPORTO DELLE ACQUE METEORICHE
- CADITOIA DI RACCOLTA DELLE ACQUE METEORICHE
- POZZETTO DI ISPEZIONE PREFABBRICATO IN CLS RETE ACQUE METEORICHE
- CONDOTTA IDRICA
- RETI ELETTRICHE

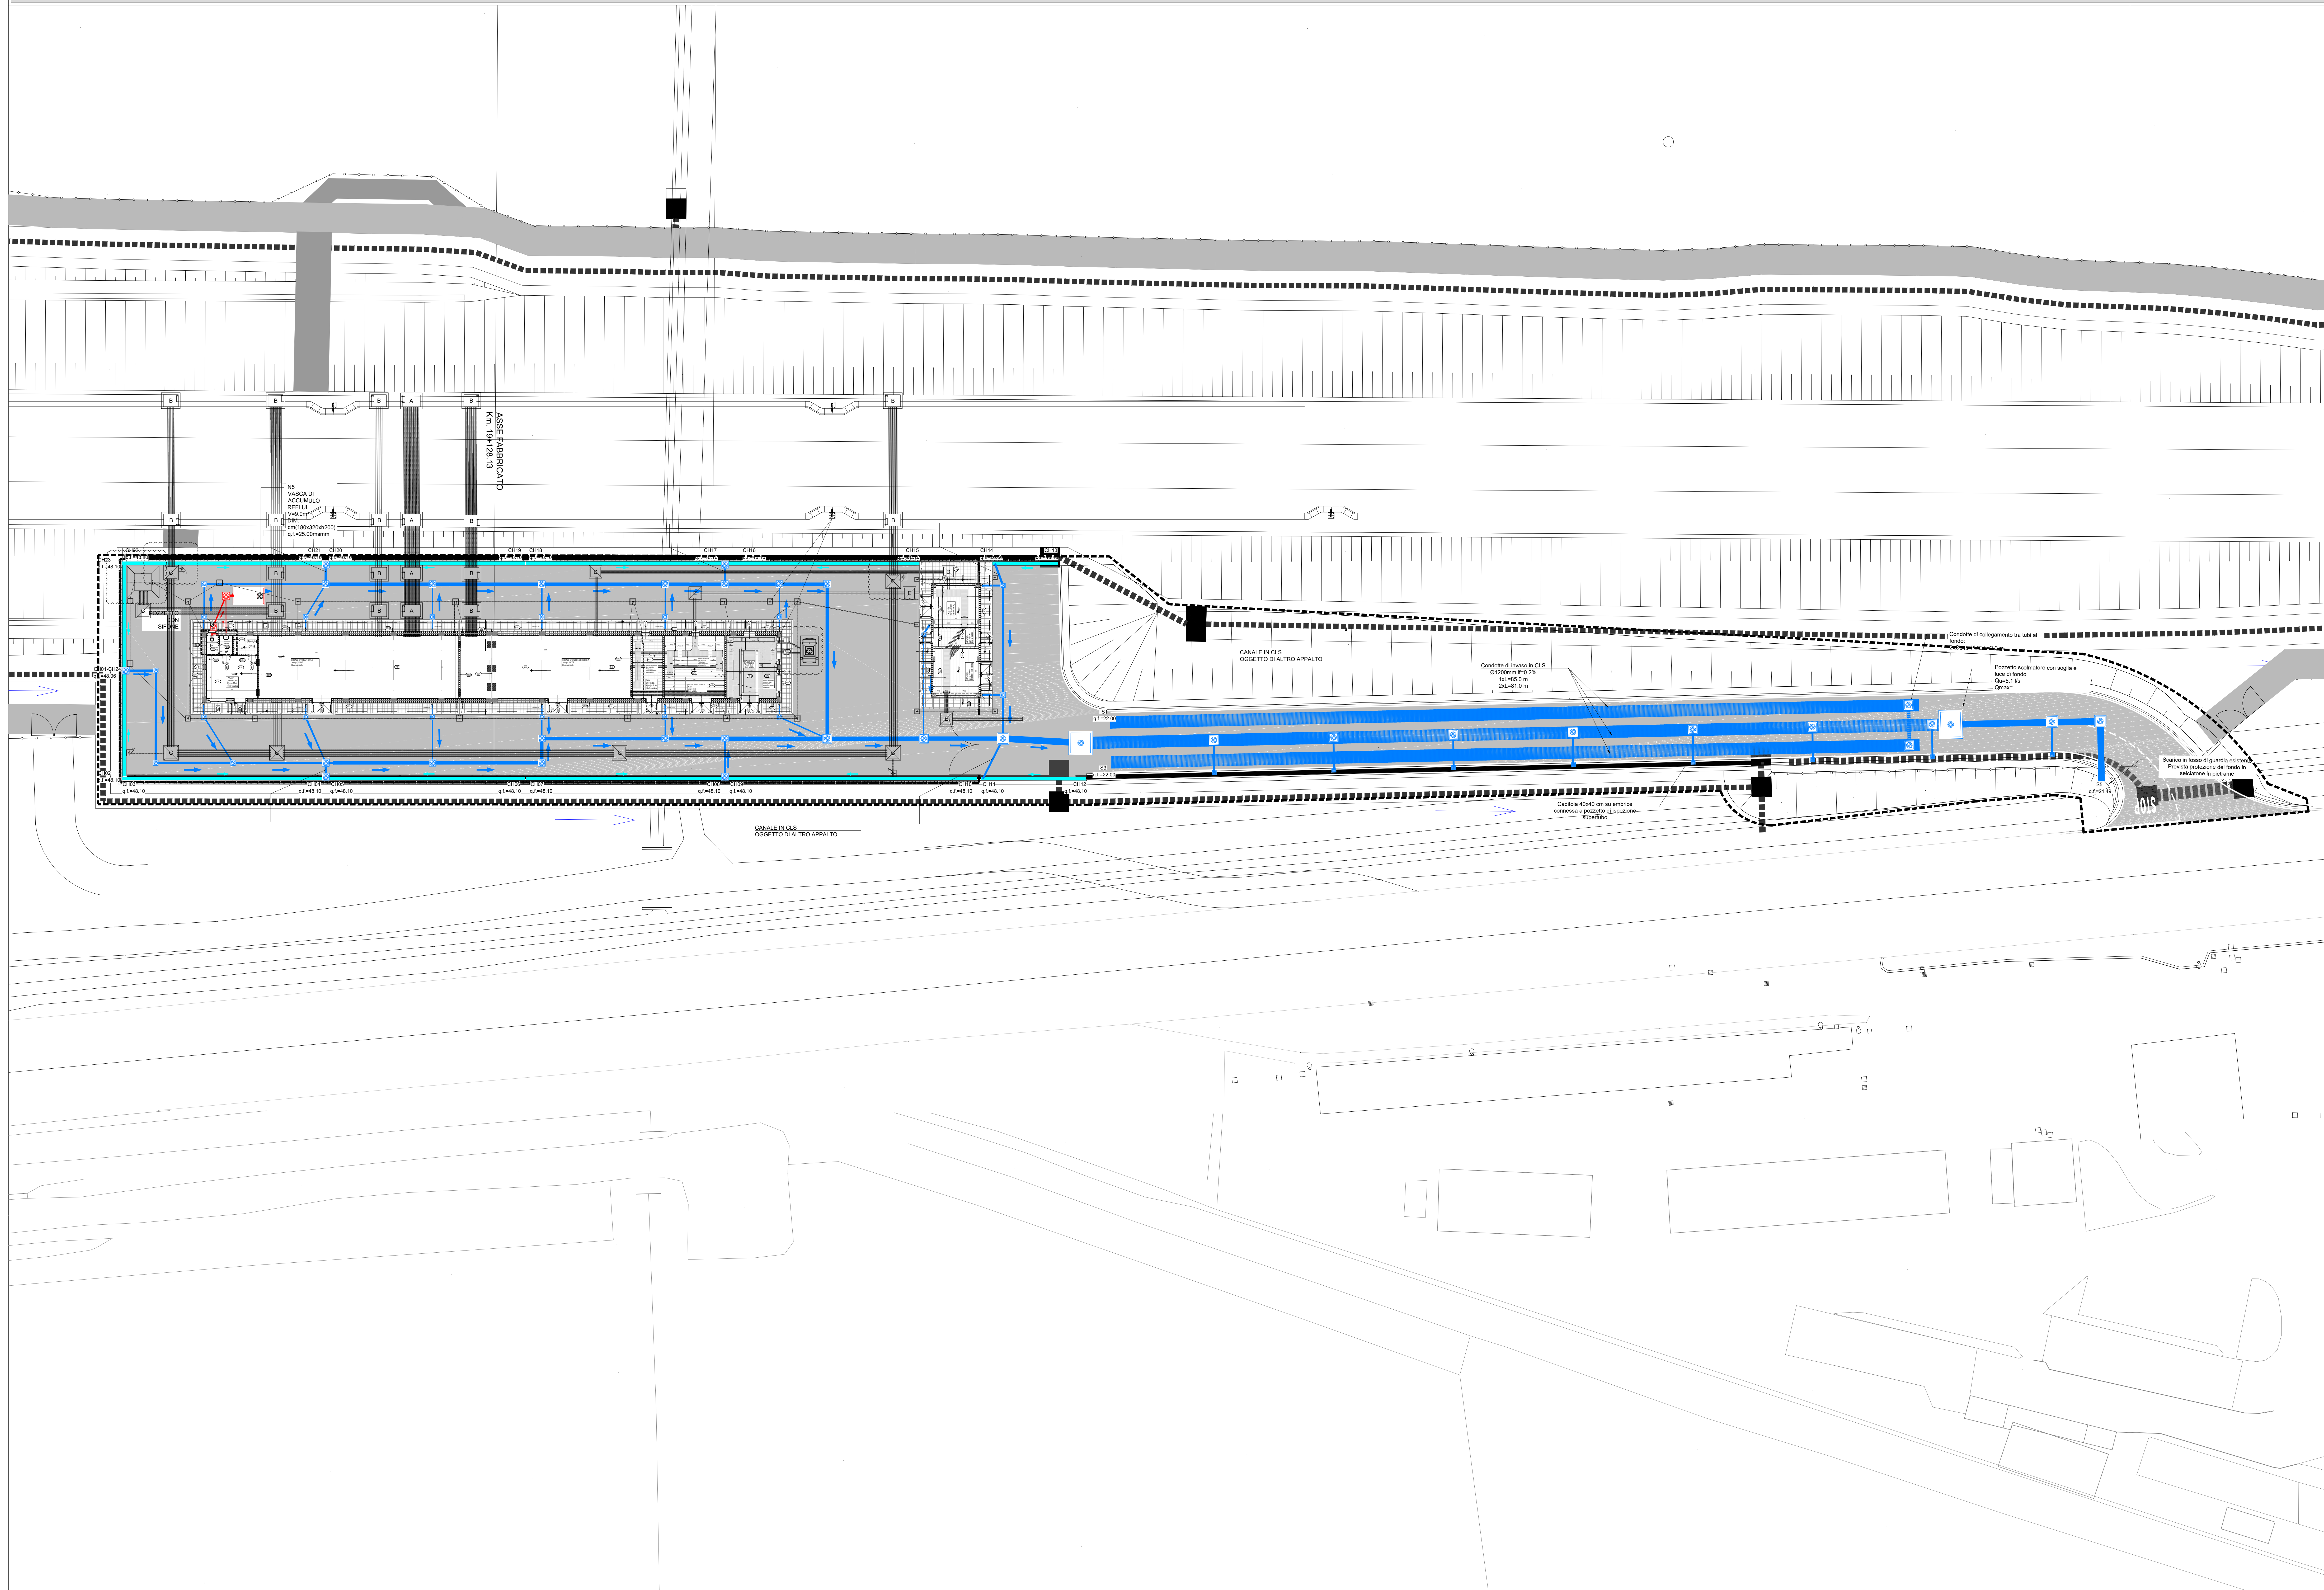

NOTE GENERALI

- LE QUOTE SONO ESPRESSE IN METRI.
- LE QUOTE ALTIMETRICHE SONO ESPRESSE IN METRI s.m.s.l.

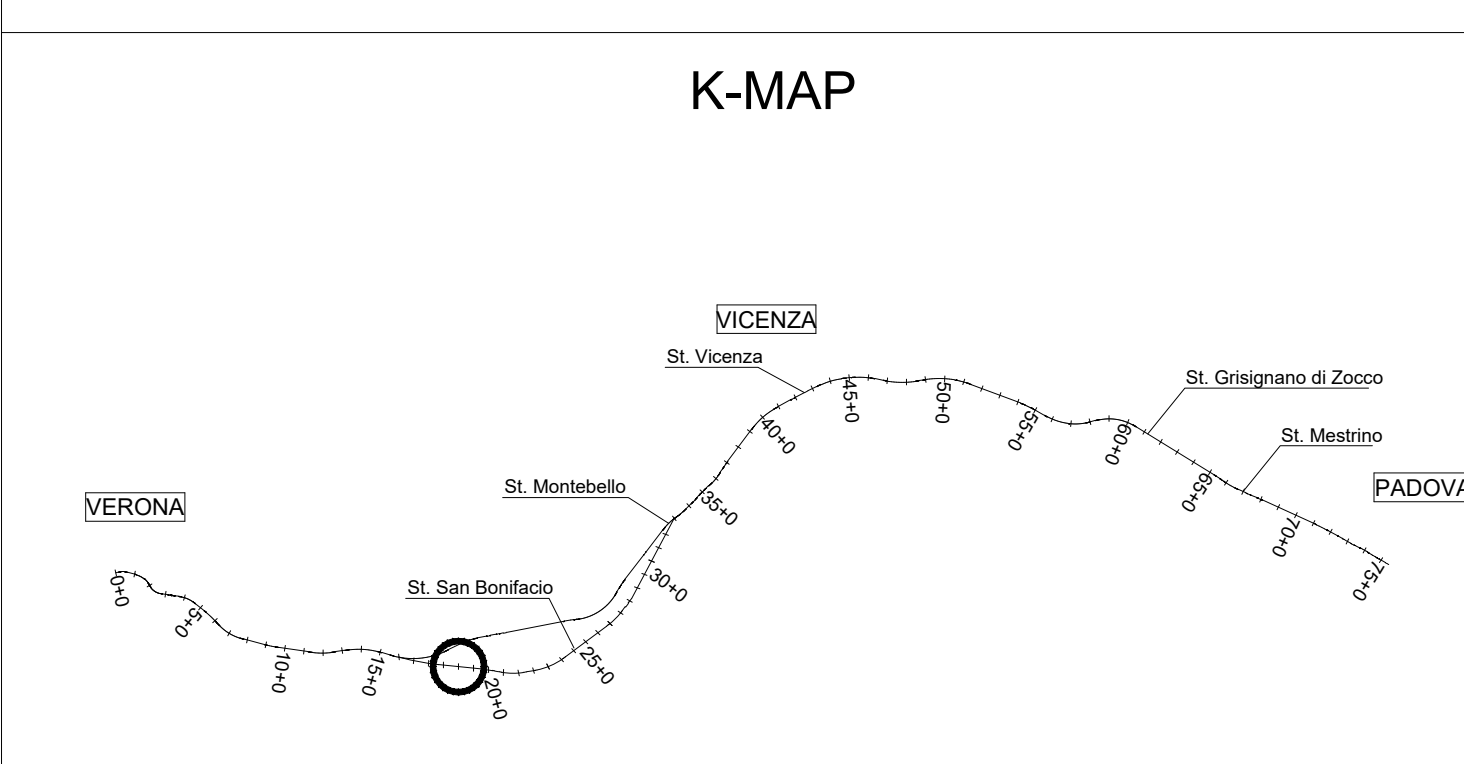

COMMITTENTE: **RFI RETE FERROVIARIA ITALIANA GRUPPO FERROVIE DELLO STATO**

ALTA SORVEGLIANZA: **ITALFERR GRUPPO FERROVIE DELLO STATO**

GENERAL CONTRACTOR: **Consorzio Iricov Due**

INFRASTRUTTURE FERROVIARIE STRATEGICHE DEFINITE DALLA LEGGE OBIETTIVO N. 443/01
 LINEA A.V. /A.C. TORINO-VENEZIA Tratta VERONA-PADOVA
 Lotto funzionale Verona-Bivio Vicenza
 PROGETTO ESECUTIVO
 FABBRICATI
 FA07 - FABBRICATO PT AL KM 19+128,13
 URBANIZZAZIONI
 Planimetria rete smaltimenti idraulici

INTEGRATORE LAVANDA Ing. Giuseppe Lavanda	CONTRATTORE Iricov Due Ing. Paolo Comandini	DIRETTORE LAVORI Ing. Luca Biondi	SCALA : 1:200
---	---	--------------------------------------	------------------

QUADRANTE	LOTTO	FASE	ENTE	TIPO DOC.	OPERA/SUBSCRIPCA	PROGR.	REV.	FOGGIO
11	17	2	E	12	FA0700	000	A	001-001

Progettazione:	Descrizione	Redatto	Data	Verificato	Data	Approvato	Data	IL PROGETTISTA
A	EMISSORE	SA	06/09/08	SA	06/09/08	SA	06/09/08	

Consorzio Iricov Due
 Ing. Luca Biondi
 VISTO CONSORZIO IRICOV DUE
 Ing. Luca Biondi

Progetto cofinanziato dalla Unione Europea