
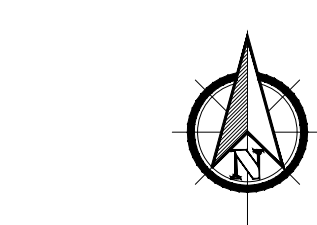


LEGENDA

--- AREA D'INTERVENTO


⊕ QUOTE ALTIMETRICHE STATO DI FATTO

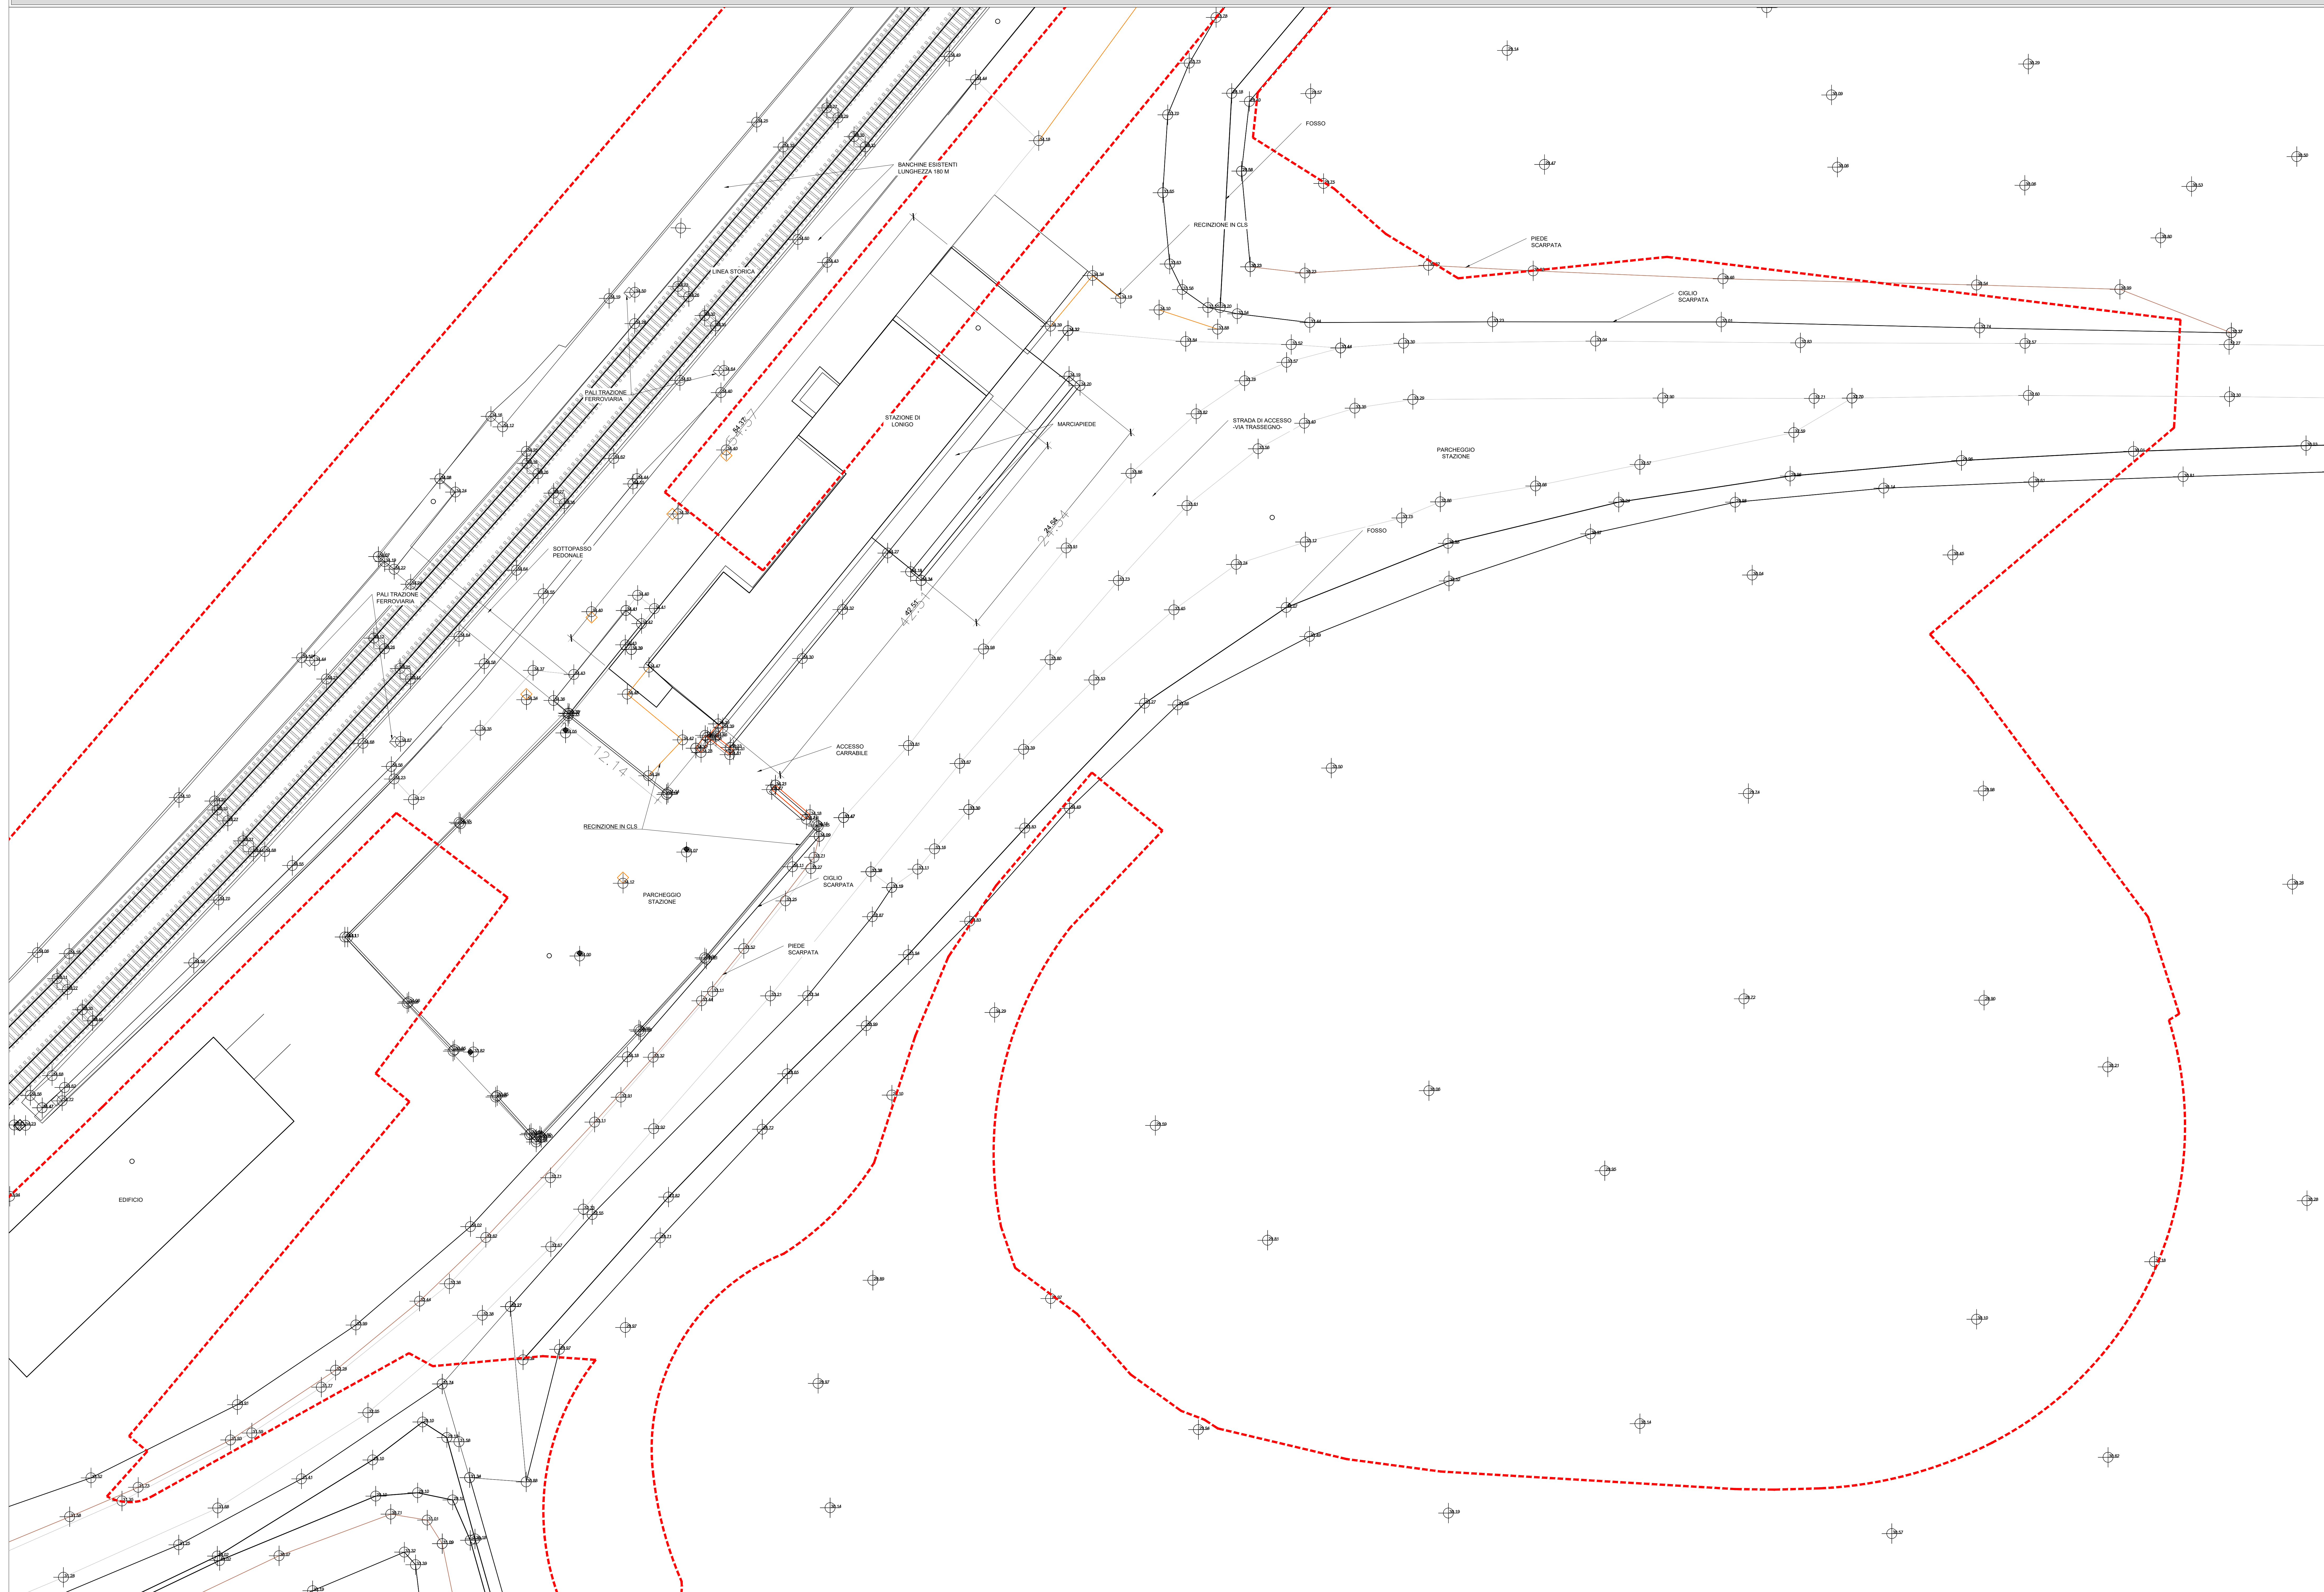

NOTE GENERALI

- LE QUOTE SONO ESPRESSE IN METRI.

- LE QUOTE ALTIMETRICHE SONO ESPRESSE IN METRI slm

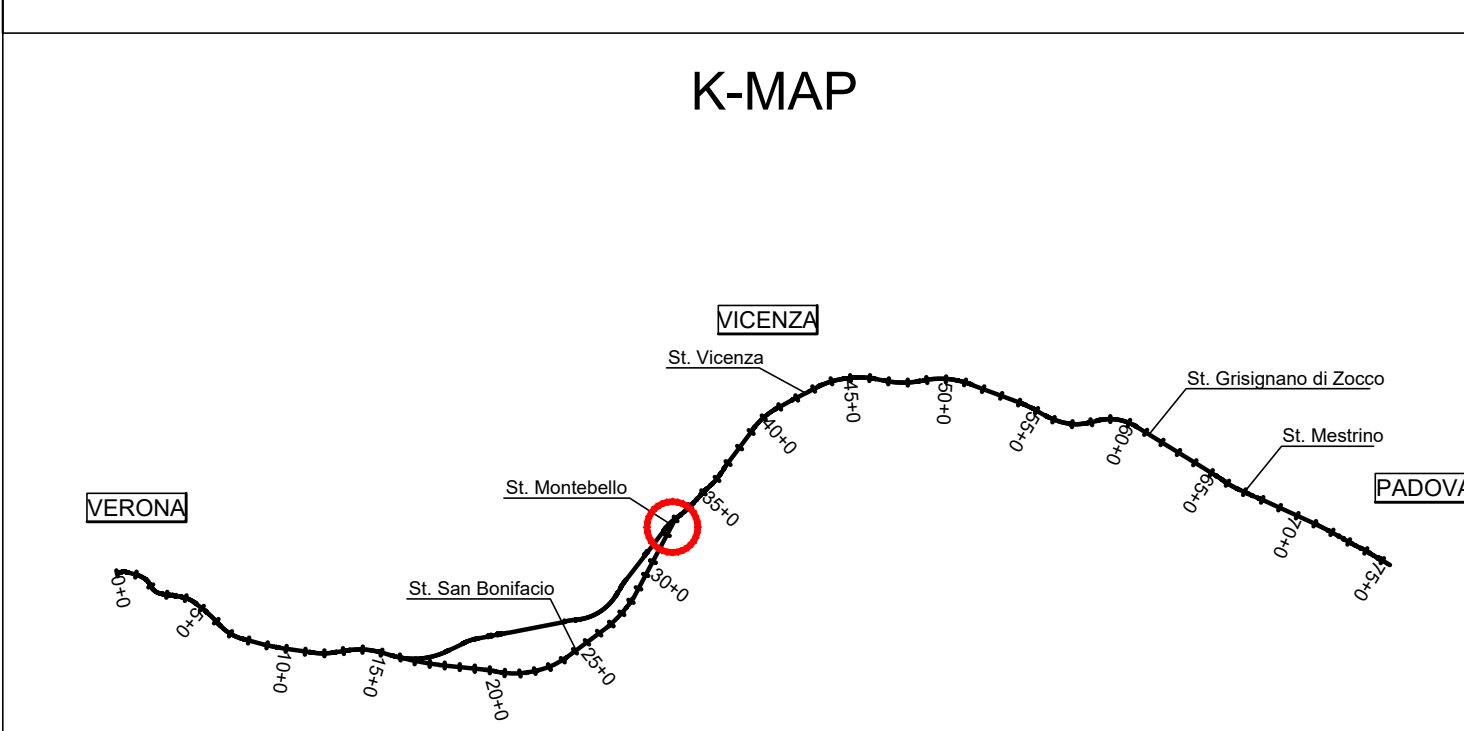

COMMITTENTE: **RFI**
RETE FERROVIARIA ITALIANA
GRUPPO FERROVIE DELLO STATO

ALTA - Sorveglianza: **ITALFER**
GRUPPO FERROVIE DELLO STATO

GENERAL CONTRACTOR: **Consorzio Irico-TV Due**

INFRASTRUTTURE FERROVIARIE STRATEGICHE DEFINITE DALLA LEGGE OBIETTIVO N. 443/01
LINEA A.V. /A.C. TORINO-VENEZIA Tratto VERONA-PADOVA
Lotto funzionale Verona-Bivio Vicenza
PROGETTO ESECUTIVO
FABBRICATI VIAGGIATORI
FV01 - STAZIONE LONGO - FABBRICATO KM 27+560,60
URBANIZZAZIONI
Planimetria generale stato di fatto - rilievo topografico

INTEGRATORE LAVINIA Ing. Paolo Comandini	GENERAL CONTRACTOR Irico TV Due Ing. Luigi Biondi	DIRETTORE LAVORI Ing. Luigi Biondi	SCALA : 1:200
--	---	---------------------------------------	------------------

DATA: 11/17	LOTTI: 12	FASE: E	ENTE: 12	INFO DOC: FV0100	OPERA/SUBOPERA: FV0100	PROGR. REV.:	FOGLIO: A
-------------	-----------	---------	----------	------------------	------------------------	--------------	-----------

PROGETTAZIONE:	DESCRIZIONE:	REDAZIONE:	DATA:	VERIFICA:	DATA:	APPROVAZIONE:	DATA:	IL PROGETTISTA:
A	EMISSIONE	Ing. Paolo Comandini	01/06/2007	Ing. Luigi Biondi	01/06/2007	Ing. Luigi Biondi	01/06/2007	Ing. Luigi Biondi

COD. 33730/001 CUP: J41E10000000009 F. E. 01/06/2007/00000014/00014/00014
COD. 01/06/2007