



AREA D'INTERVENTO

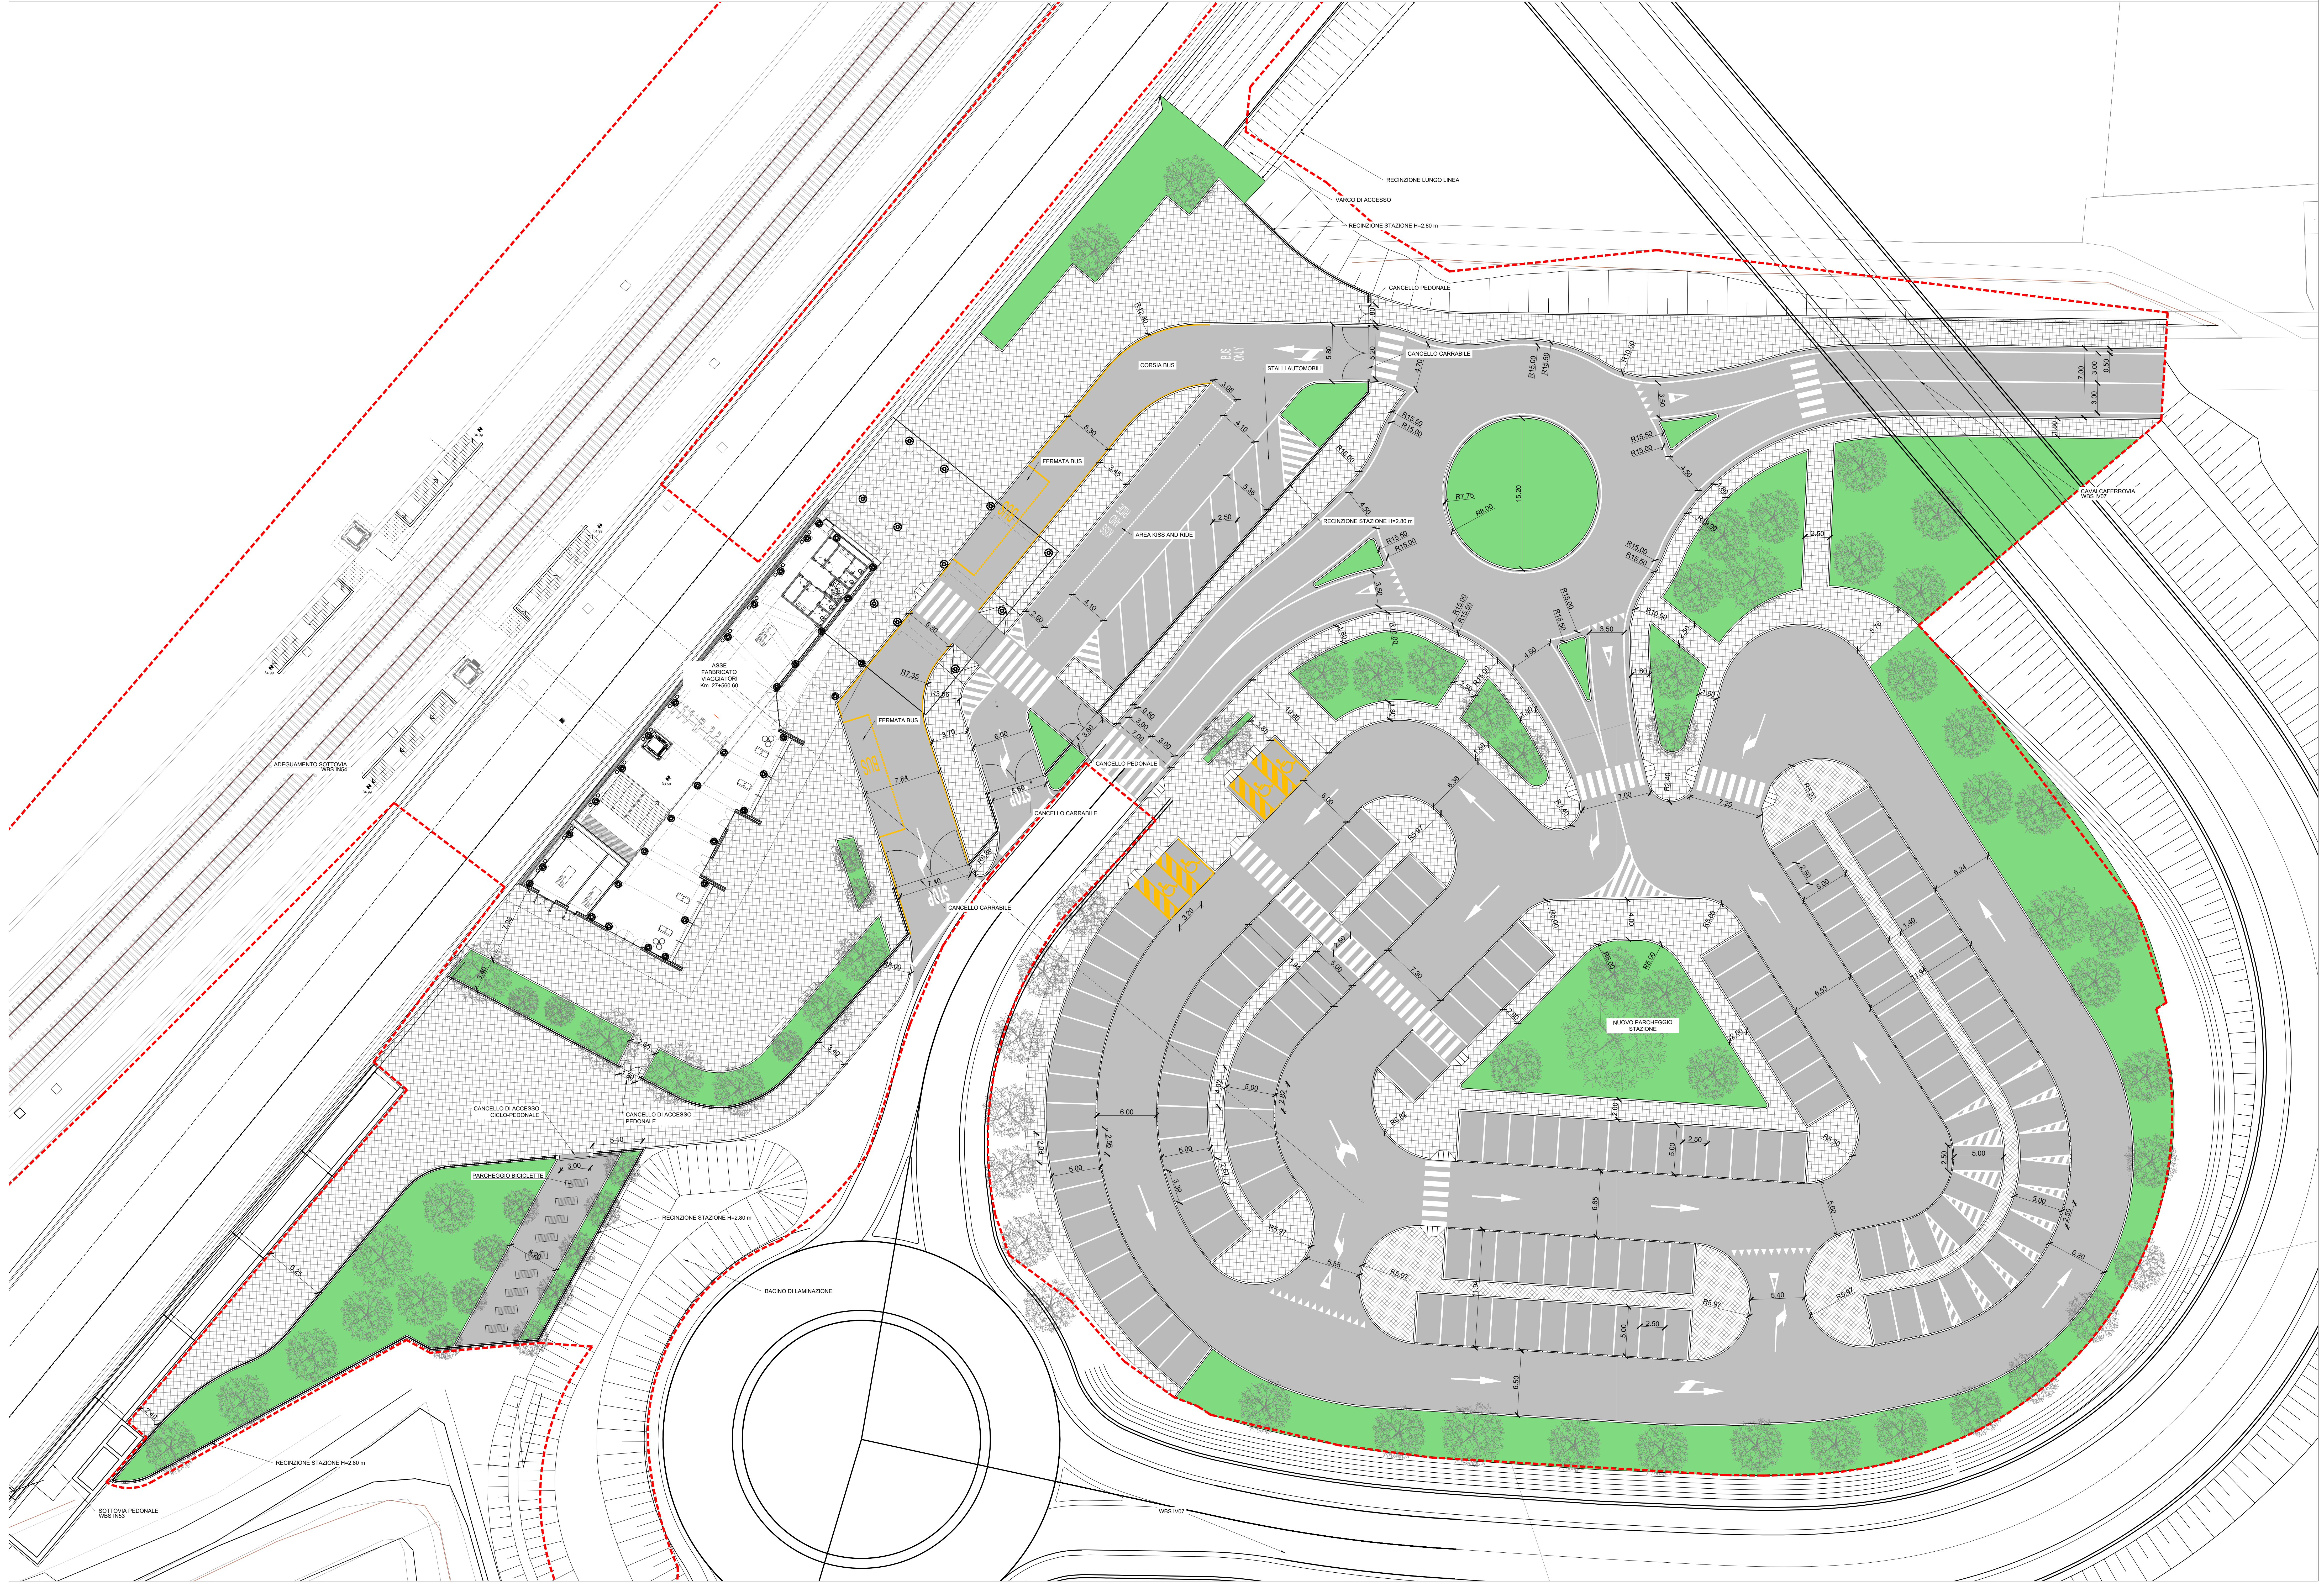

NOTE GENERALI

- LE QUOTE SONO ESPRESSE IN METRI.
- LE QUOTE ALTIMERICHE SONO ESPRESSE IN METRI slnm

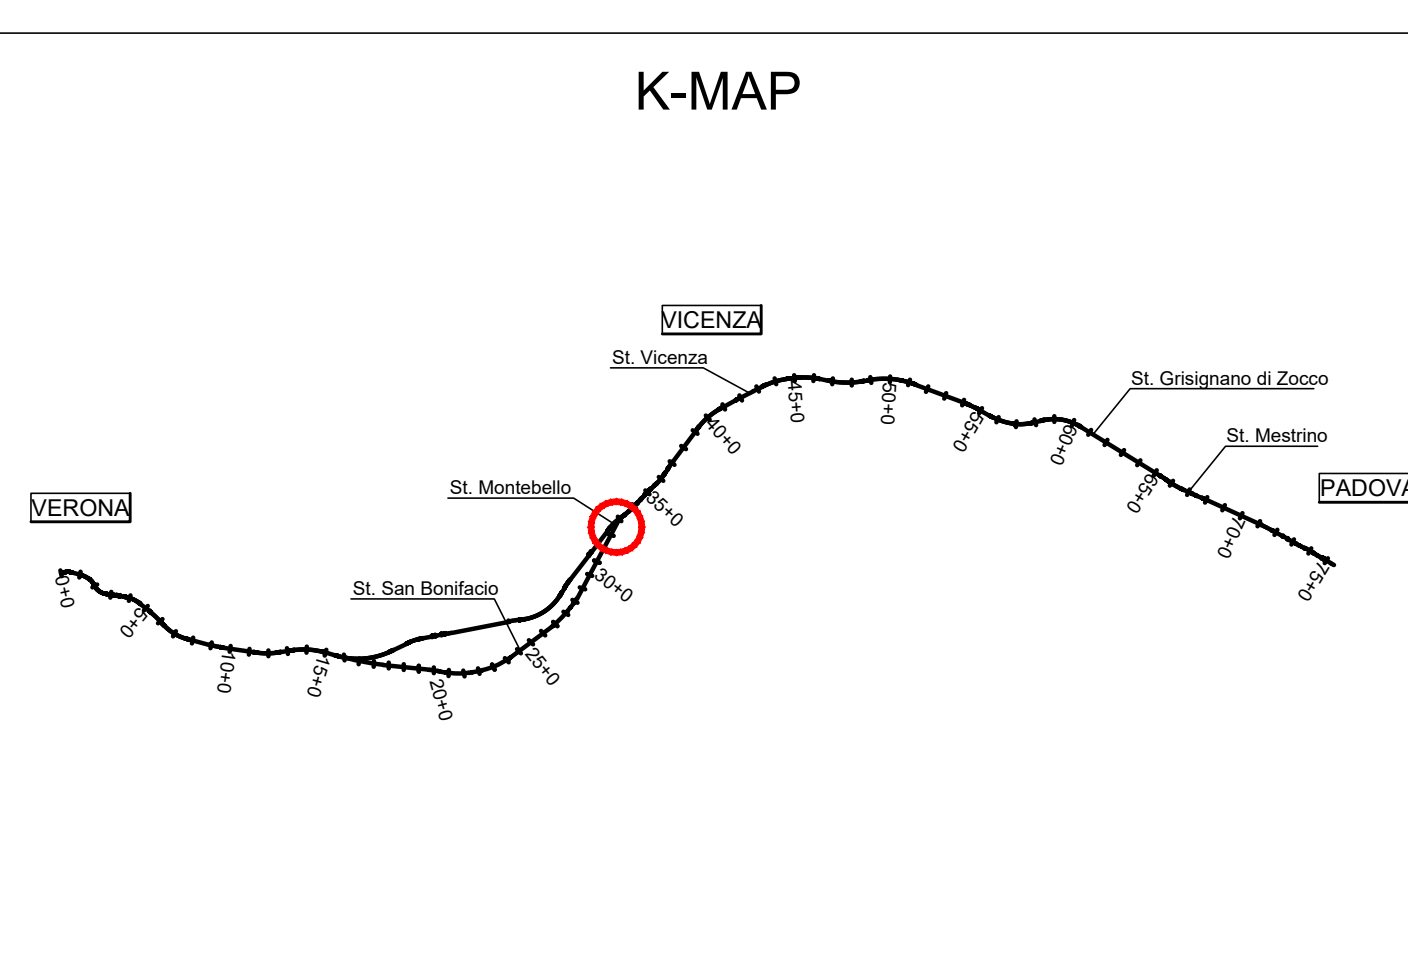

COMMITTENTE:

ALTA SORVEGLIANZA:

GENERAL CONTRACTOR:

INFRASTRUTTURE FERROVIARIE STRATEGICHE DEFINITE DALLA LEGGE OBIETTIVO N. 443/01
LINEA A.V. /A.C. TORINO-VENEZIA Tratto VERONA-PADOVA
Lotto funzionale Verona-Bivio Vicenza
PROGETTO ESECUTIVO
FABBRICATI VIAGGIATORI
FV01 - STAZIONE LONGO - FABBRICATO KM 27+560,60
URBANIZZAZIONI

Planimetria generale stato di progetto

INTEGRATORE LAVINIA Ing. Massimo 11/11/2011	GENERAL CONTRACTOR Irico-TV Due Ing. Paolo 11/11/2011	DIRETTORE LAVORI Ing. Luigi 11/11/2011	SCALA : 1:200
--	--	--	------------------

DATA	DESCRIZIONE	REDAZIONE	DATA	VERIFICA	DATA	APPROVAZIONE	DATA	IL PROGETTISTA
11/11/2011	A - EMISSIONE	11/11/2011	11/11/2011	11/11/2011	11/11/2011	11/11/2011	11/11/2011	

Progettazione:

Progetto cofinanziato dalla Unione Europea