


TABELLA DI TRACCIAMENTO POZZETTI E CADITOIE

Table with columns for Denominazione pozzetto, Dimensione, X, Y, Quota terreno, Quota fondo, Denominazione pozzetto, Dimensione, X, Y, Quota terreno, Quota fondo. It lists various catchment points and their coordinates and elevations.

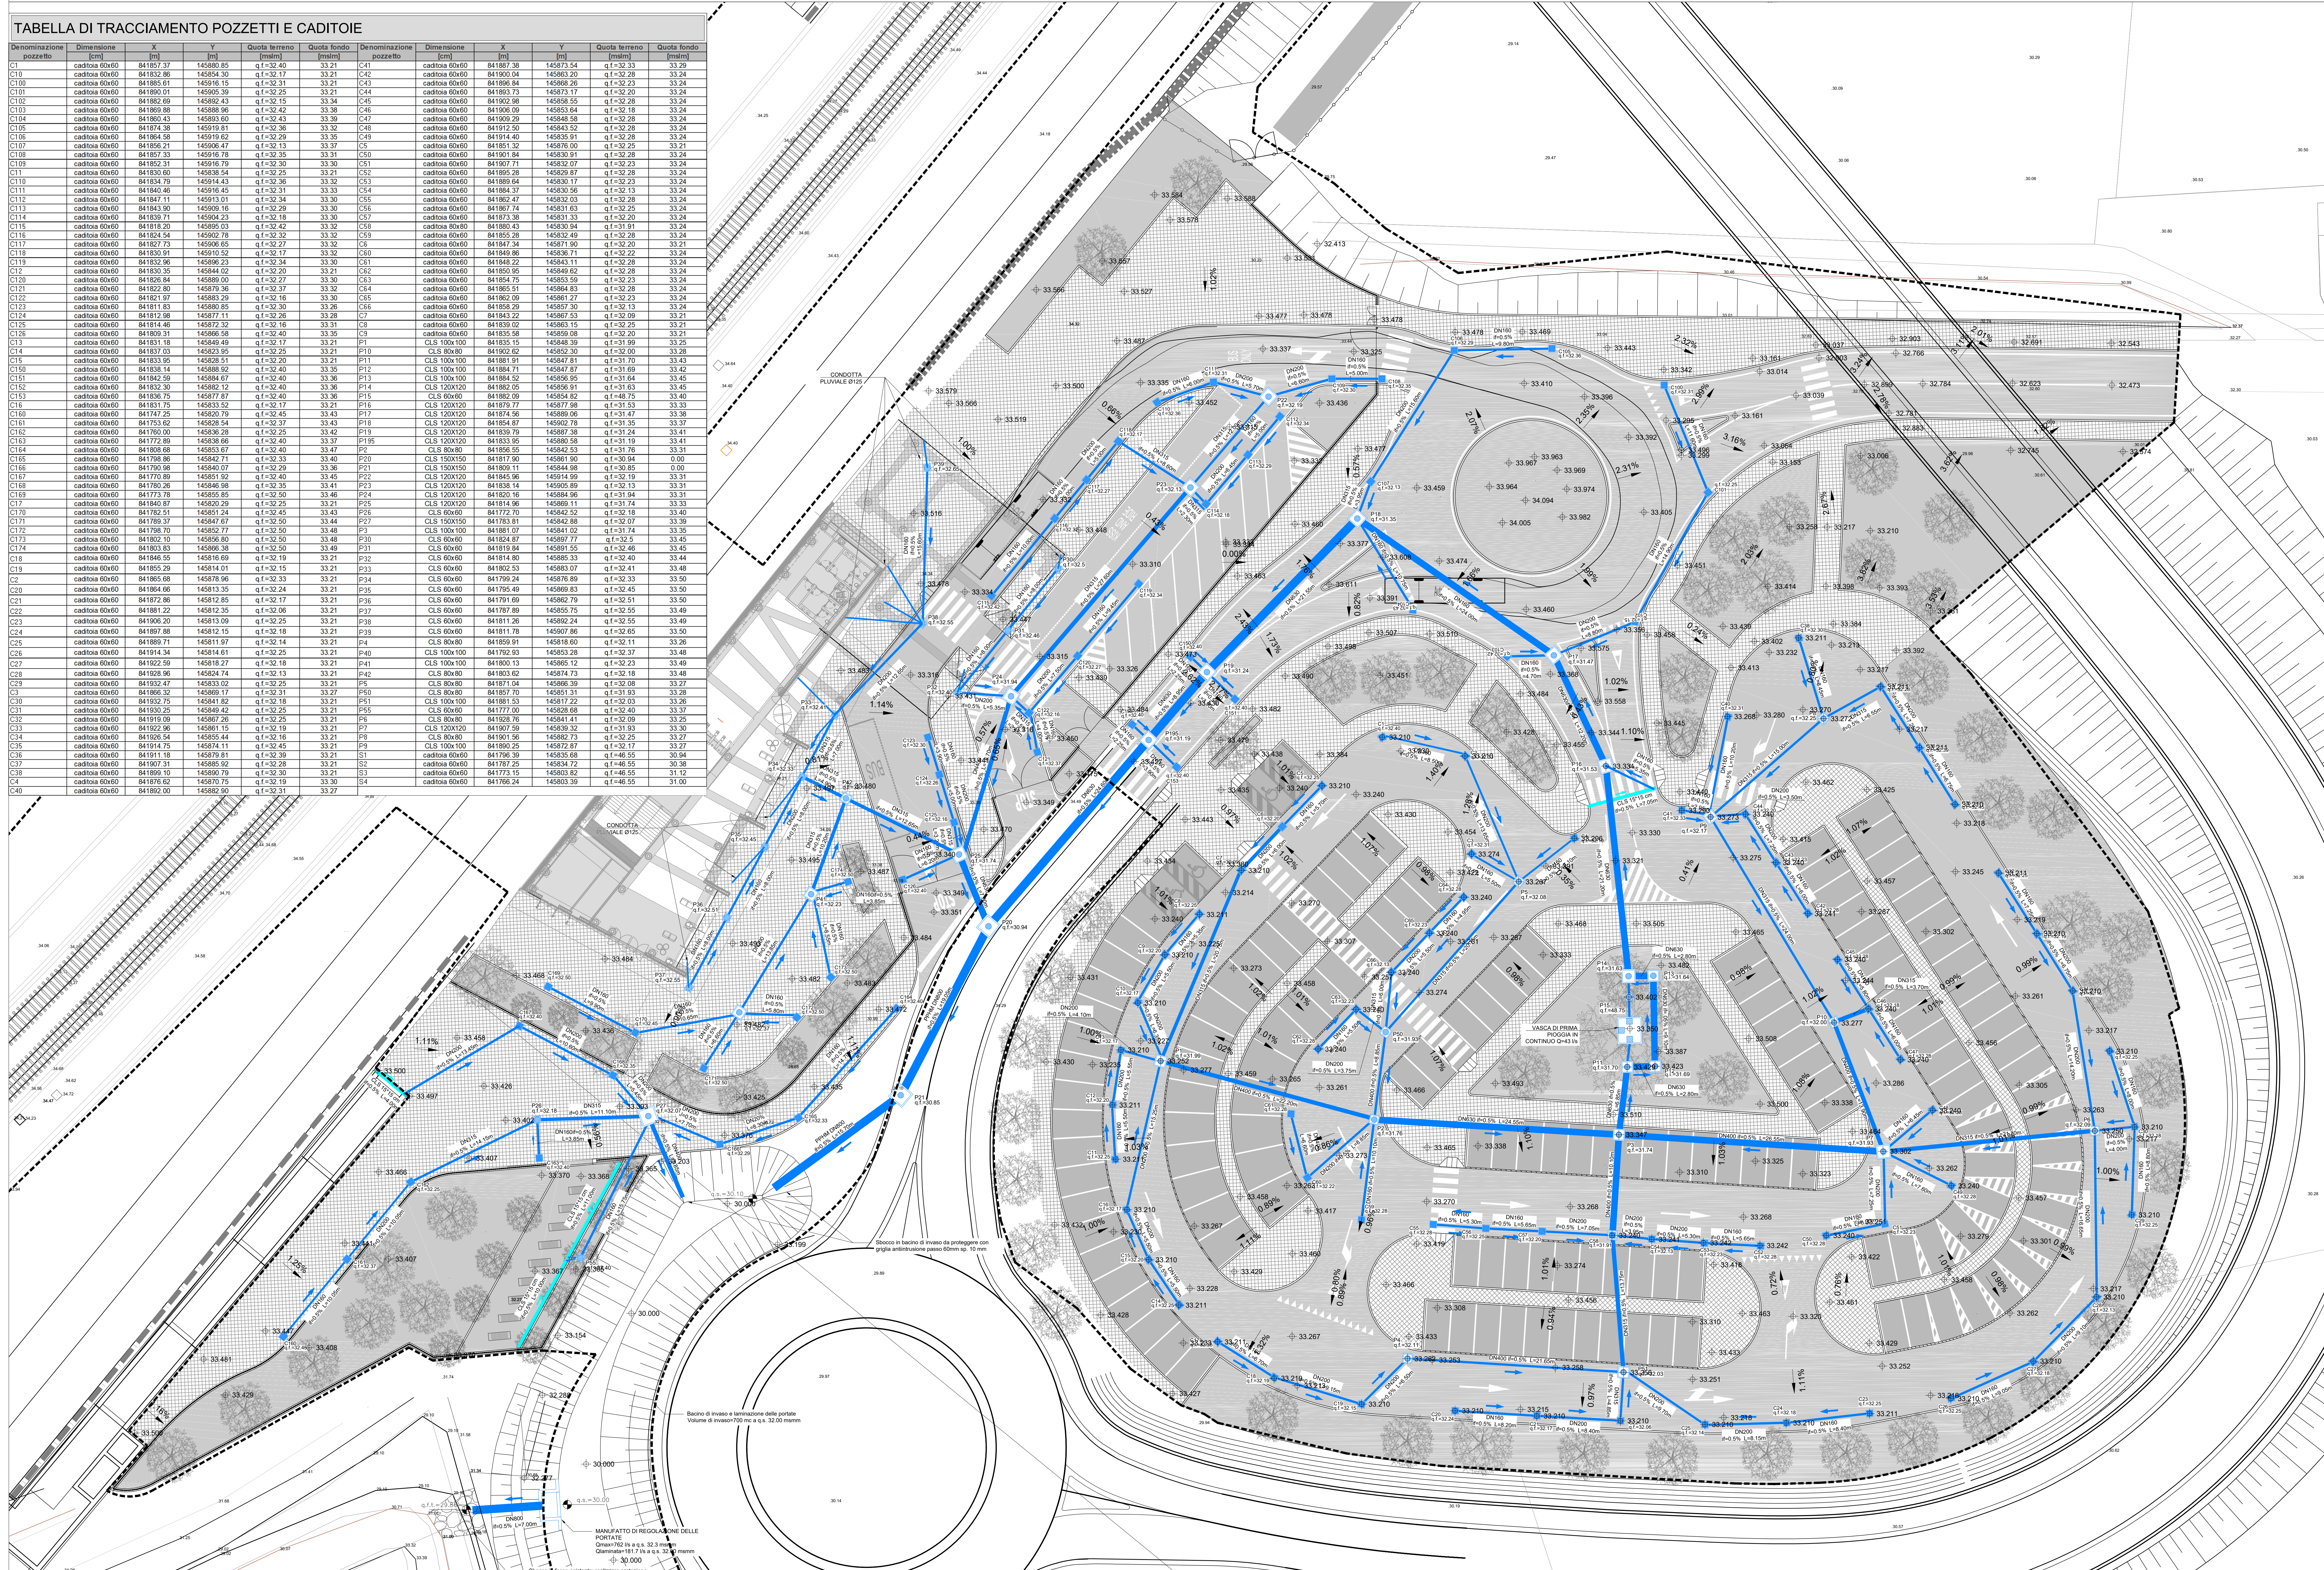


LEGENDA

- AREA D'INTERVENTO
RETE METEORICHE DI PROGETTO
CANALE DI RACCOLTA DELLE ACQUE METEORICHE IN CLS CON GRIGLIA IN GHISA SFEROIDALE D400 DIM. INTERNE 150x150mm
CONDOTTA IN PVC SN8 DN110
CONDOTTA IN PVC SN8 DN160
CONDOTTA IN PVC SN8 DN200
CONDOTTA IN PVC SN8 DN245
CONDOTTA IN PVC SN8 DN310
CONDOTTA IN PVC SN8 DN360
CONDOTTA IN PVC SN8 DN630
CONDOTTA IN PVC SN8 DN800
CADITOIA DI RACCOLTA DELLE ACQUE METEORICHE CON POZZETTO IN CLS 60x60cm E GRIGLIA IN GHISA SFEROIDALE D400
POZZETTO DI ISPEZIONE PREFABBRICATO IN CLS DIM. 40x40 cm
POZZETTO DI ISPEZIONE PREFABBRICATO IN CLS DIM. 60x60 cm
POZZETTO DI ISPEZIONE PREFABBRICATO IN CLS DIM. 80x80 cm
POZZETTO DI ISPEZIONE PREFABBRICATO IN CLS DIM. 100x100cm
POZZETTO DI ISPEZIONE PREFABBRICATO IN CLS DIM. 120x120 cm

N.B. : le condotte parzialmente o totalmente al di sotto del livello di falda (30mm/m) devono essere dotate di solette di copertura in CLS come da sezione nei particolari

NOTE GENERALI
- LE QUOTE SONO ESPRESSE IN METRI.
- LE QUOTE ALTIMERICHE SONO ESPRESSE IN METRI s.l.m.

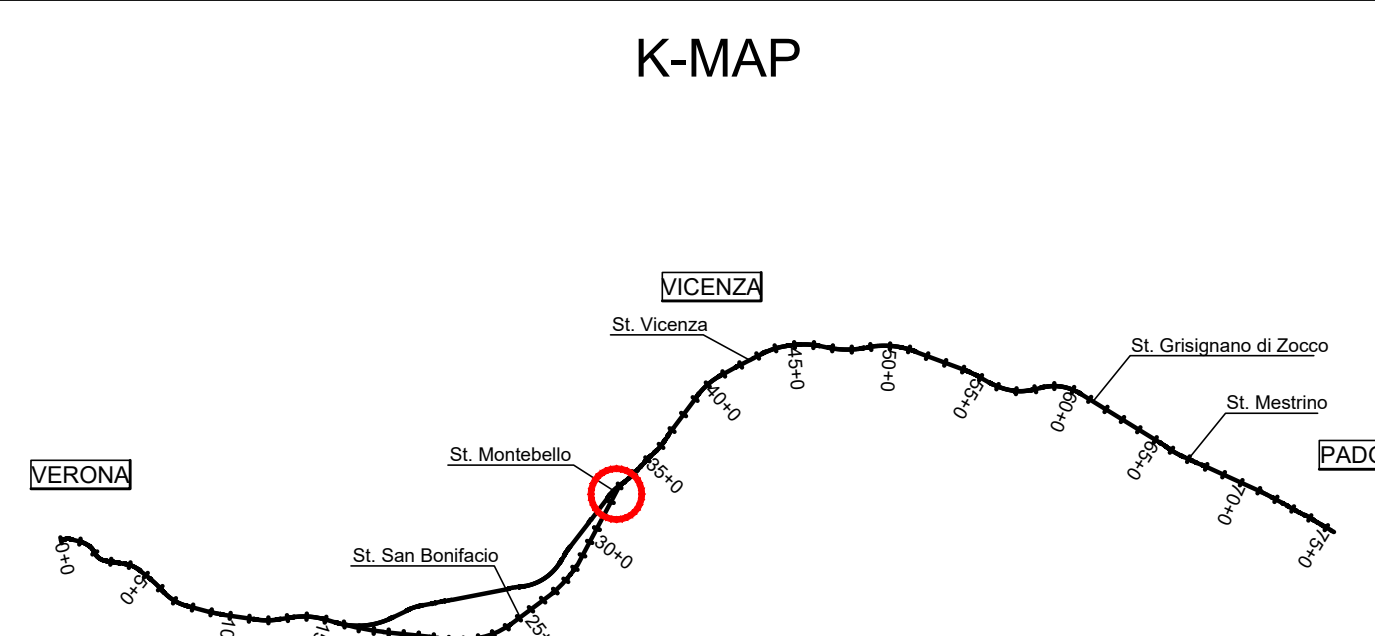

Project information block including COMMITTEE (IRFI), GENERAL CONTRACTOR (Consorzio Irico-TV Due), and project description: INFRASTRUTTURE FERROVIARIE STRATEGICHE DEFINITE DALLA LEGGE OBIETTIVO N. 443/01 LINEA A.V./A.C. VERONA-VENEZIA Tratto VERONA-PADOVA Lotta funzionale Verona-Bivio Vicenza

Approval and signature block. It includes a table for project phases (PROGETTAZIONE, VERIFICA, APPROVAZIONE) with dates and signatures. It also features the logo of the Italian Republic and the European Union.