



- AREA D'INTERVENTO
- DEMOLIZIONI
- COSTRUZIONI
- PAVIMENTAZIONE CARRABILE
- PAVIMENTAZIONE DRENANTE
- MARCIAPIEDE
- SISTEMAZIONE A VERDE
- SISTEMAZIONE SCARPATE

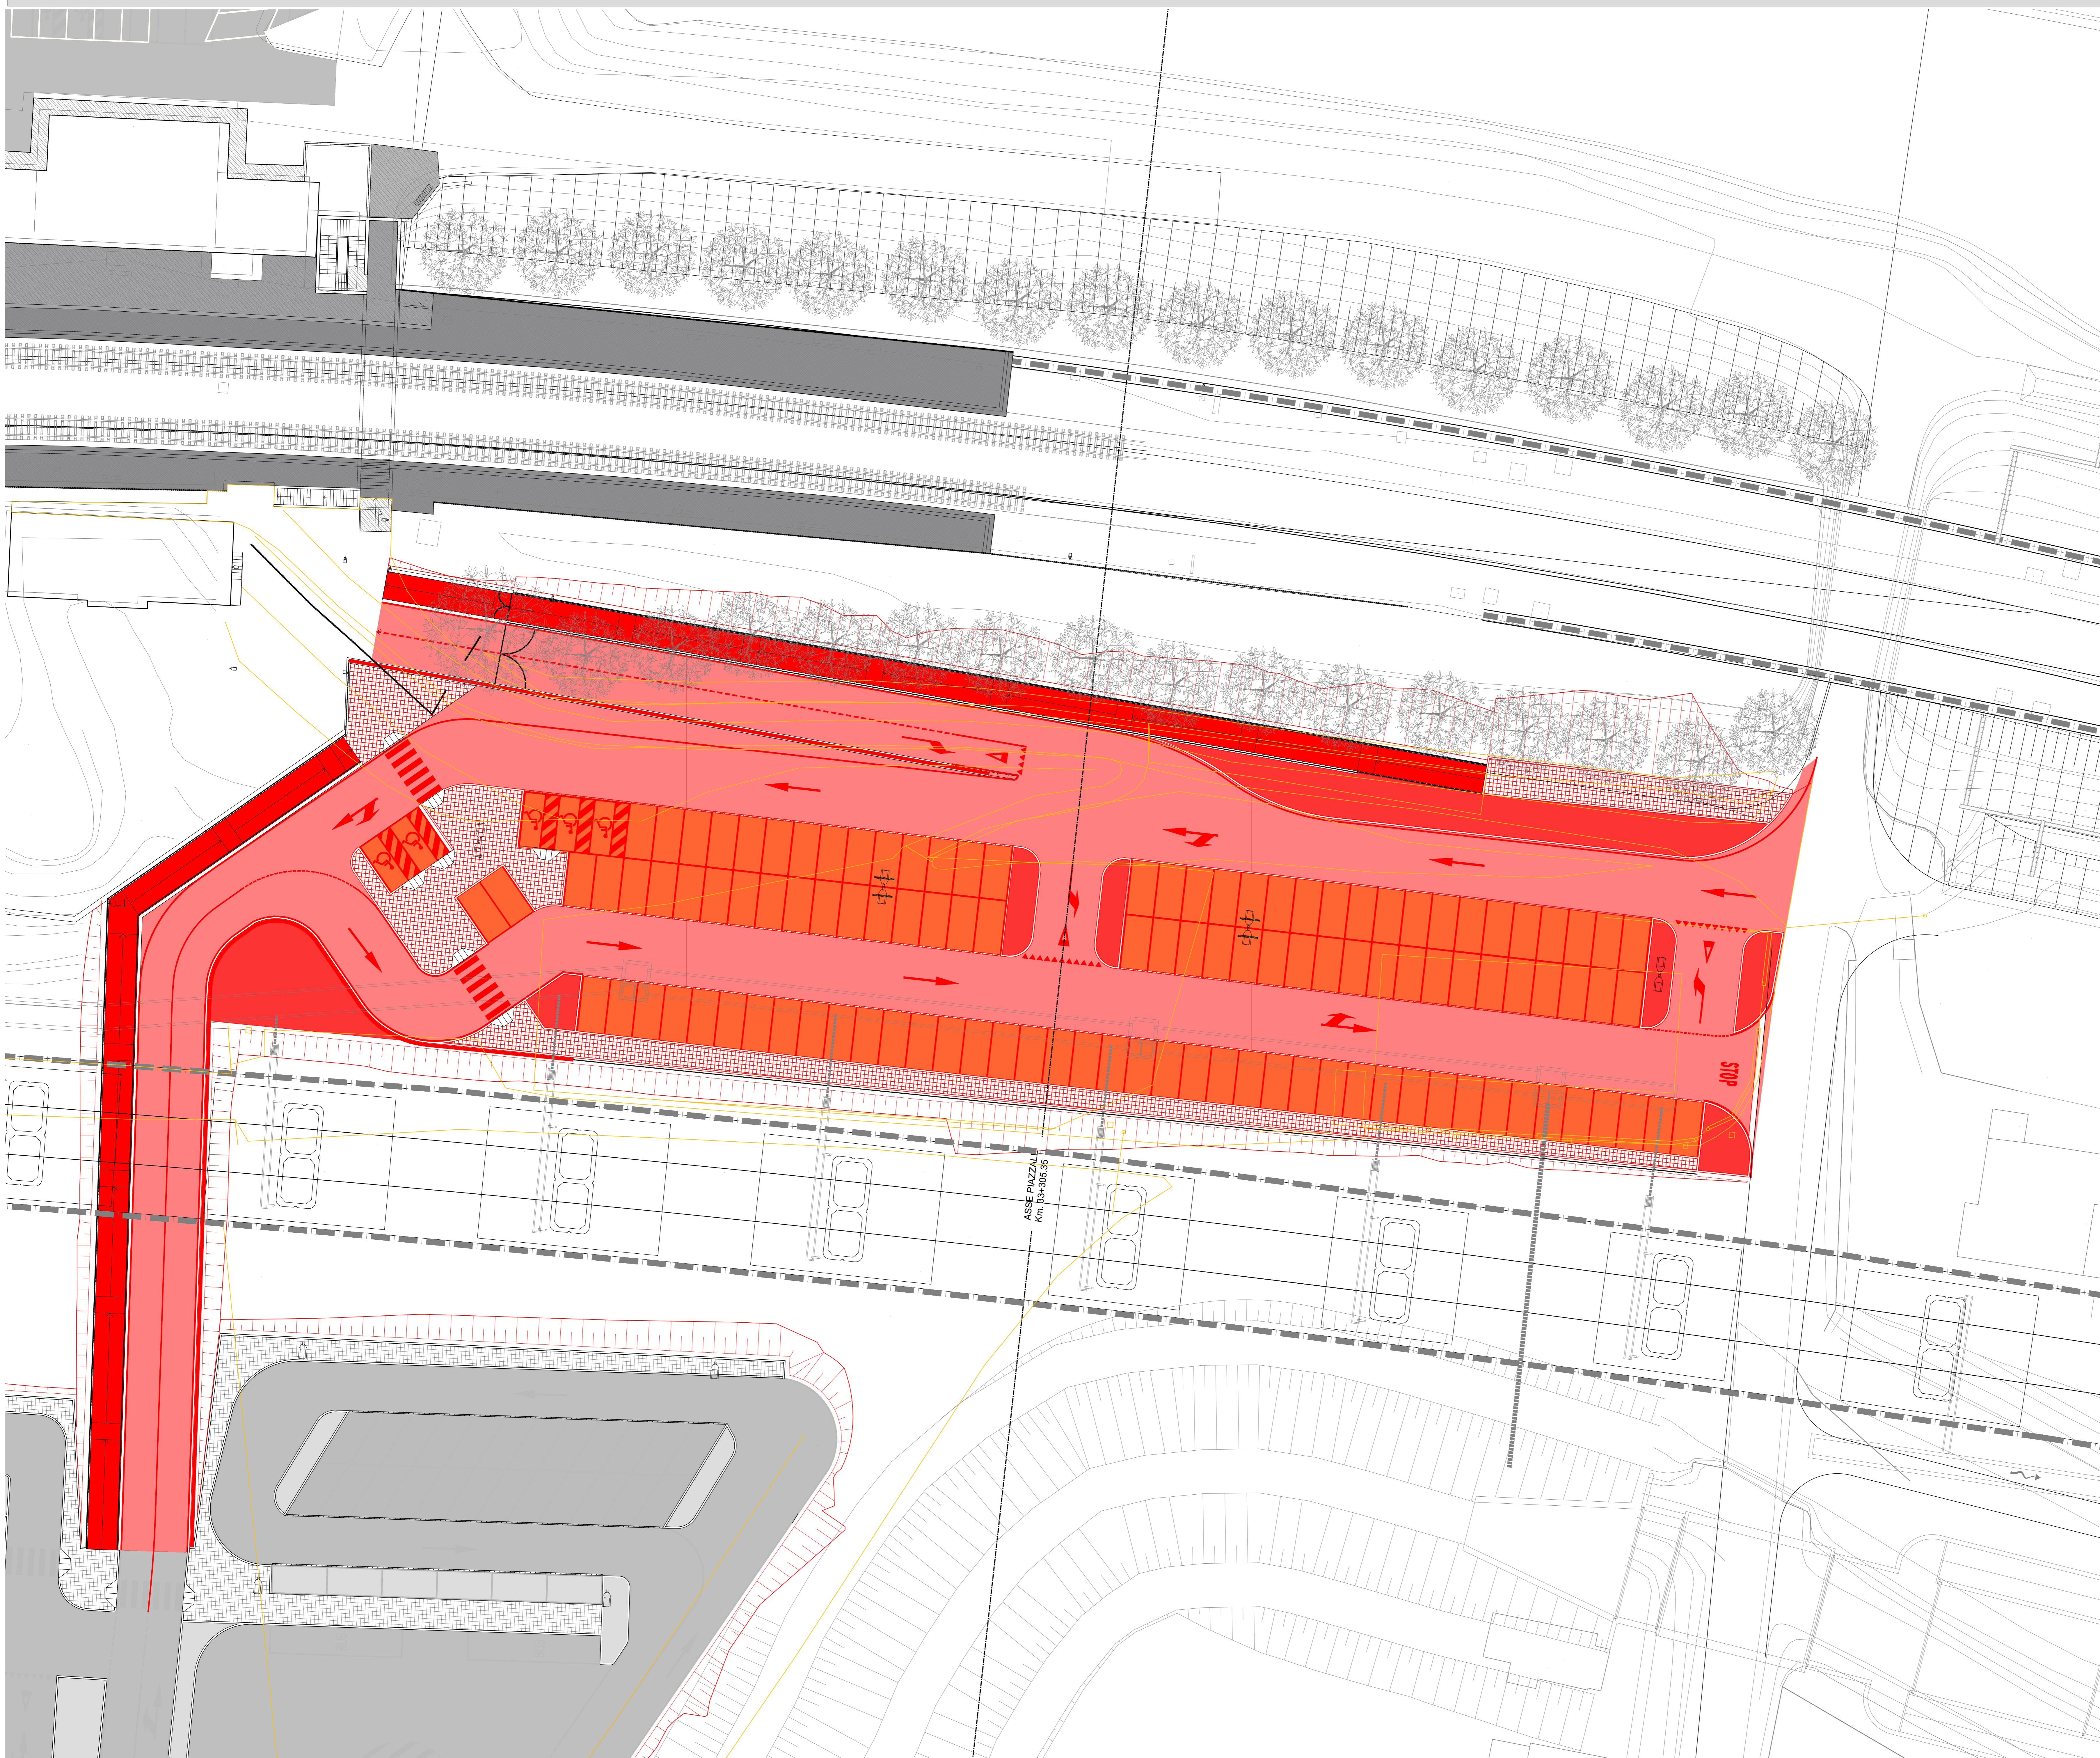

NOTE GENERALI

- LE QUOTE SONO ESPRESSE IN METRI.
- LE QUOTE ALTIMETRICHE SONO ESPRESSE IN METRI slmm

K-MAP

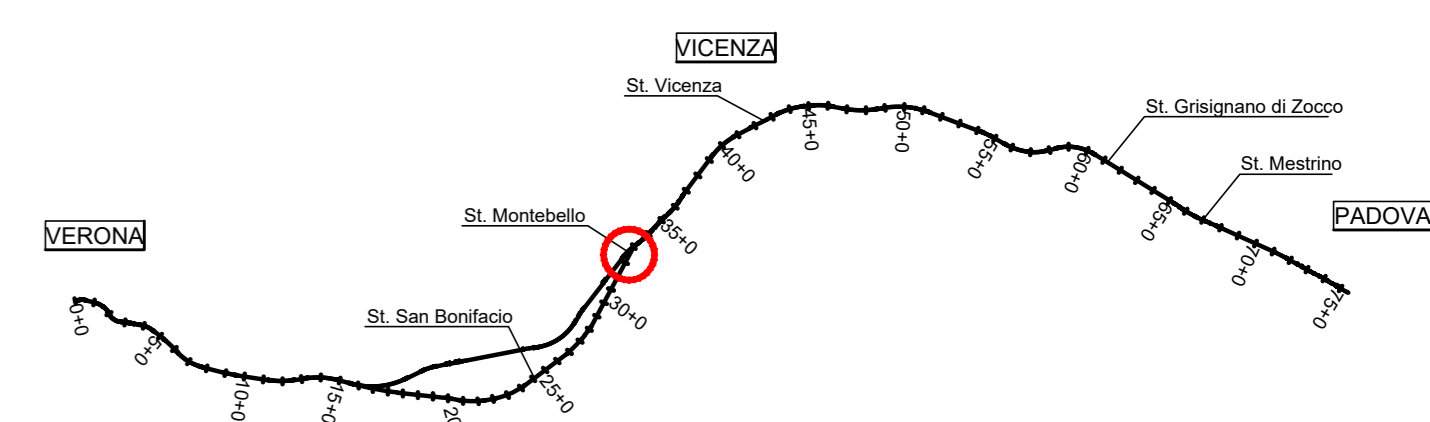

COMMITTENTE:

ALTA - SORVEGLIANZA:

GENERAL CONTRACTOR:

INFRASTRUTTURE FERROVIARIE STRATEGICHE DEFINITE DALLA LEGGE OBBIETTIVO N. 443/01
 LINEA A.V. /A.C. TORINO-VENEZIA Tratta VERONA-PADOVA
 Lotto funzionale Verona-Bivio Vicenza

PROGETTO ESECUTIVO
 FABBRICATI VIAGGIATORI
 FV02-FERMATA DI MONTEBELLO AL Km 33+305.35
 Urbanizzazioni
 Planimetria demolizioni e costruzioni - P1

GENERAL CONTRACTOR: Consorzio Irico4V Due
 INTEGRATORE: Irico Due
 DIRETTORE LAVORI: Ing. Paolo Carraro
 DATA: 2017

NUMERO	LOTTO	FASE	ENTE	TIPO DOC.	OPERA/DISCIPLINA	PROG.	REV.	FOLIO
1117	12	E	P3	P3	FV0200	006	A	1117

Rev.	Descrizione	Prodotto	Data	Verificato	Data	Approvato	Data	IL PROGETTISTA
A	EMISSIONE	si	12/17	si	12/17	si	12/17	[Signature]