


LEGENDA

- AREA D'INTERVENTO
- DEMOLIZIONI
- COSTRUZIONI
- RIPRISTINO MANTO DI USURA

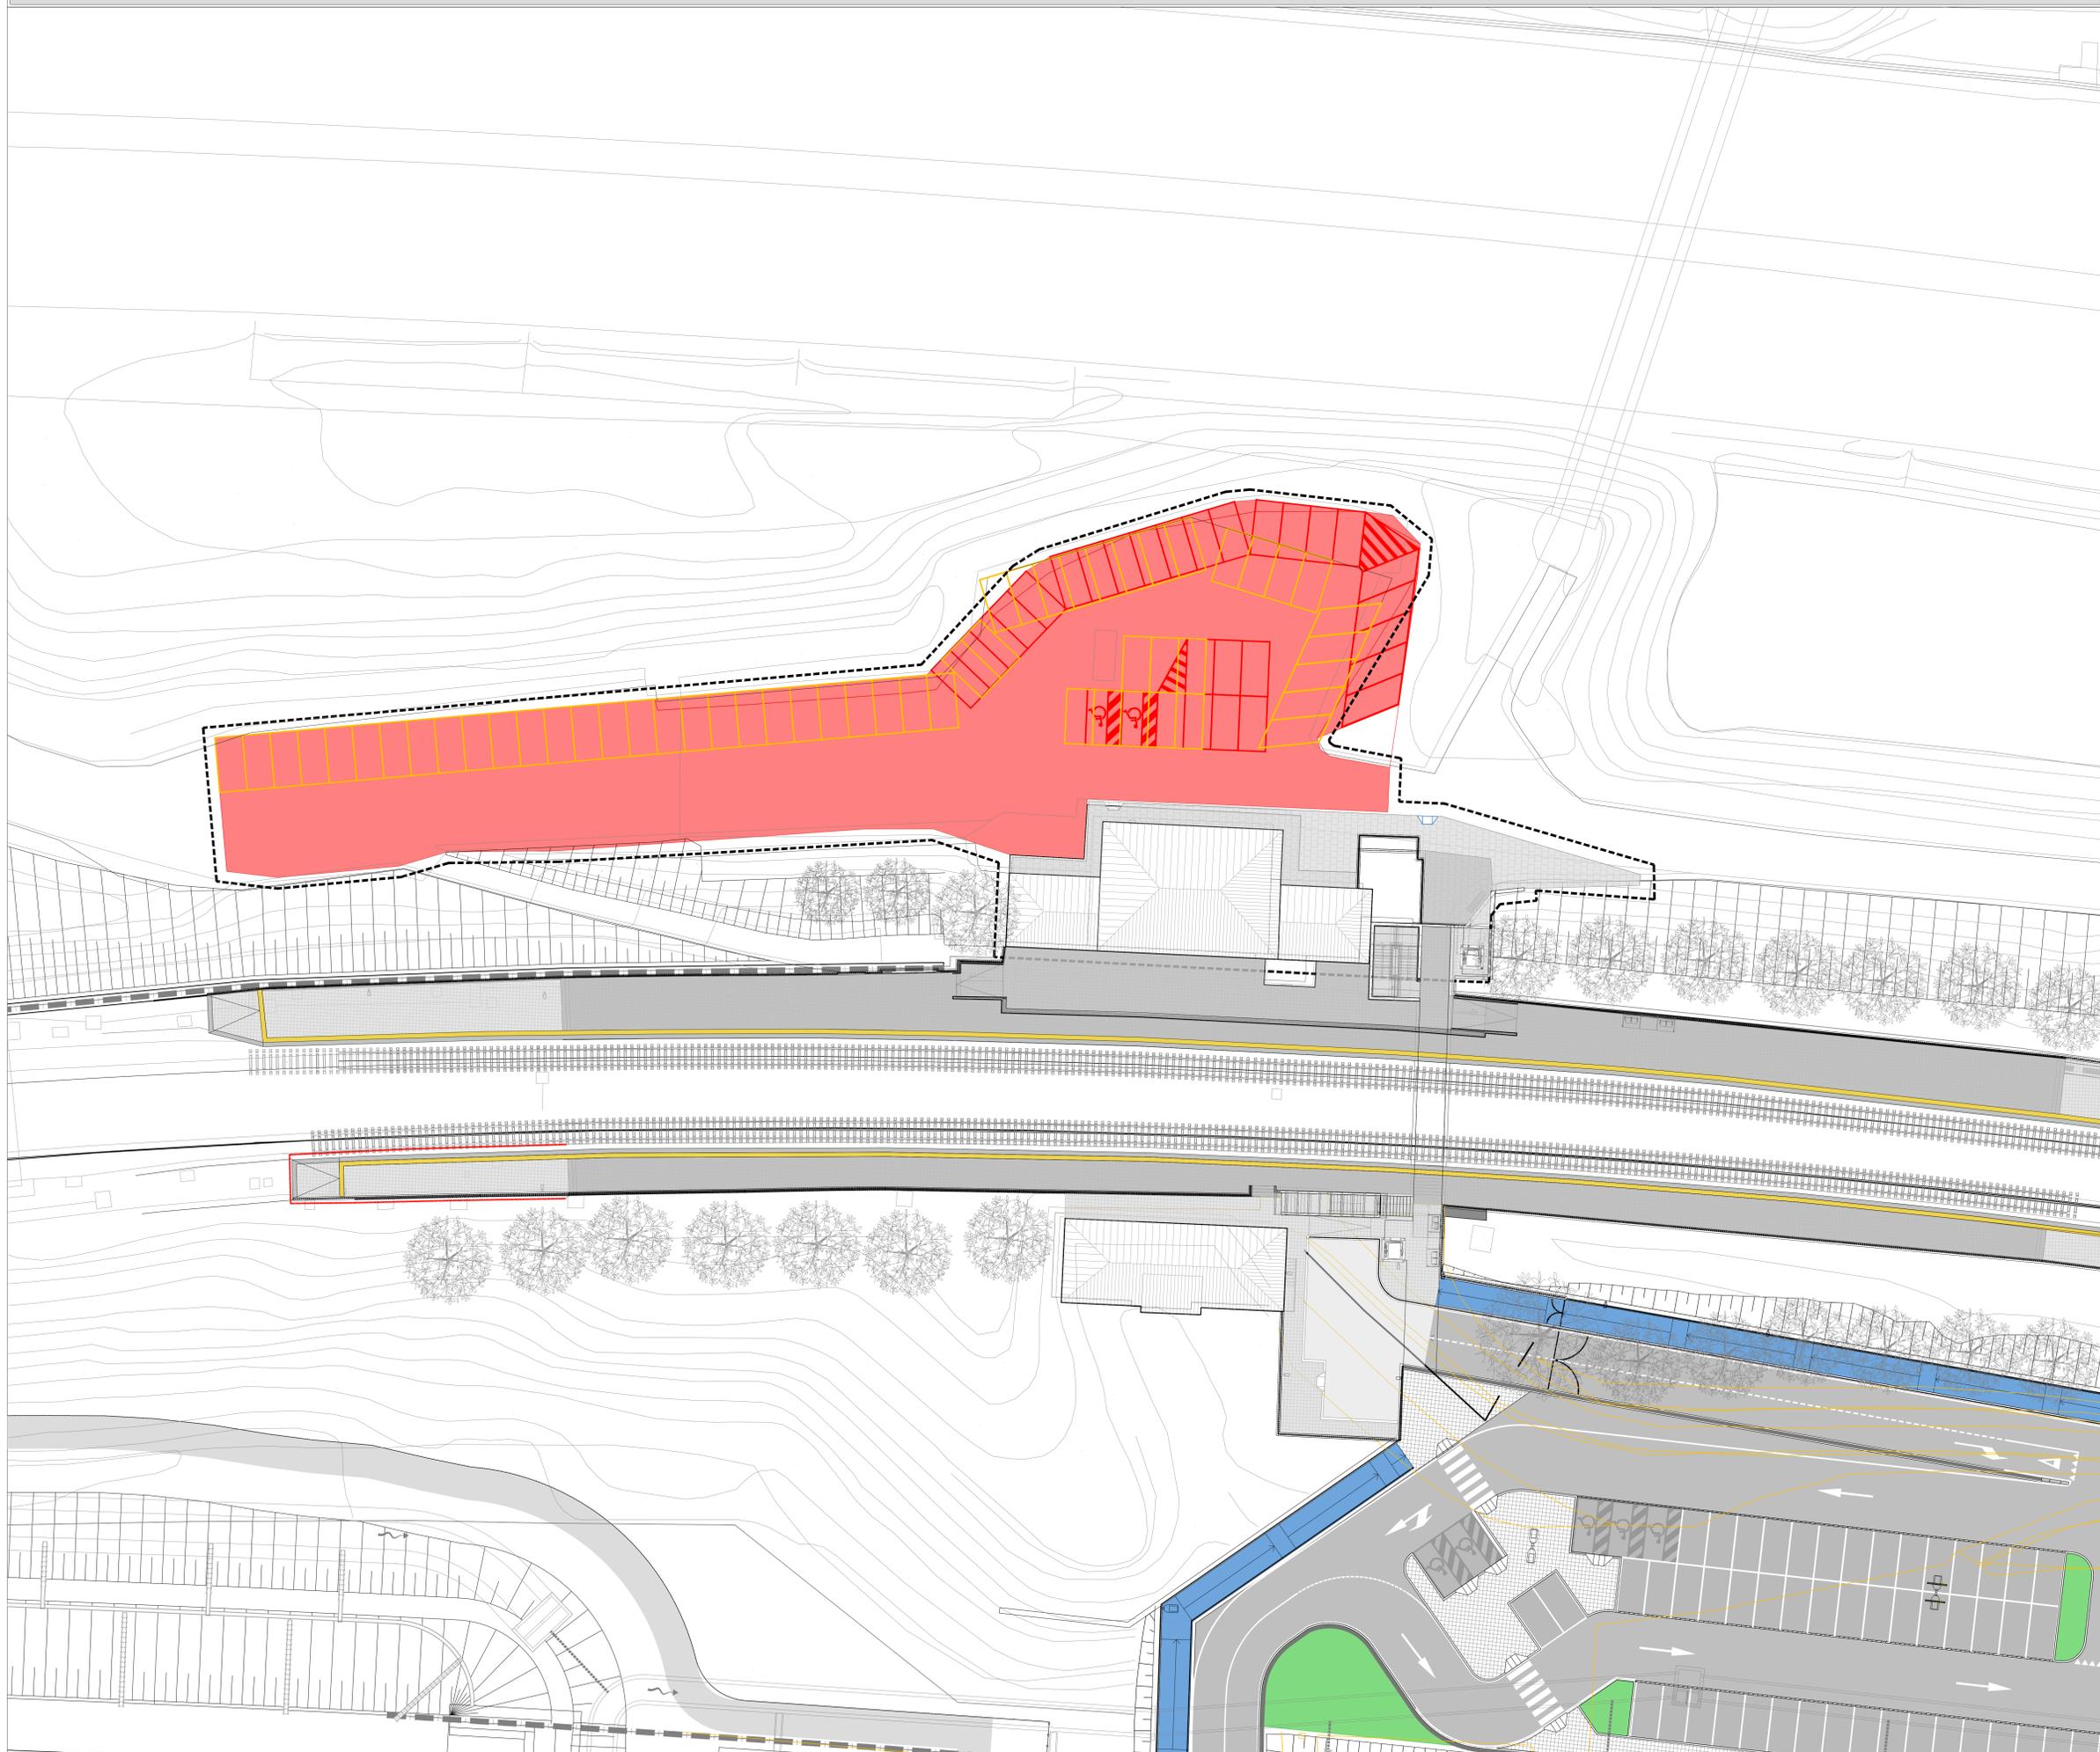

NOTE GENERALI

- LE QUOTE SONO ESPRESSE IN METRI.
- LE QUOTE ALTIMETRICHE SONO ESPRESSE IN METRI s.l.m.

K-MAP



COMMITTENTE:

ALTA SORVEGLIANZA:

GENERAL CONTRACTOR:

INFRASTRUTTURE FERROVIARIE STRATEGICHE DEFINITE DALLA LEGGE OBIETTIVO N. 443/01
 LINEA A.V. /A.C. TORINO-VENEZIA Tratta VERONA-PADOVA
 Lotto funzionale Verona-Bivio Vicenza

PROGETTO ESECUTIVO
 FABBRICATI VIAGGIATORI
 FV02-FERMATA DI MONTEBELLO AL Km 33+305.35
 URBANIZZAZIONI
 Planimetria demolizioni e costruzioni - P3

| | | | |
|--|---|--|------------------|
| | GENERAL CONTRACTOR Consorzio IricoAV Due Ing. Paolo Corbelli Data: _____ | DIRETTORE LAVORI _____ Data: _____ | SCALA : 1:200 |
|--|---|--|------------------|

| Rev. | Descrizione | Redatto | Data | Verificato | Data | Approvato | Data | IL PROGETTISTA |
|------|-------------|---------|------|------------|------|-----------|------|----------------|
| A | EMISSIONE | | | | | | | |