



PLANIMETRIA STATO DI FATTO
SCALA 1:200

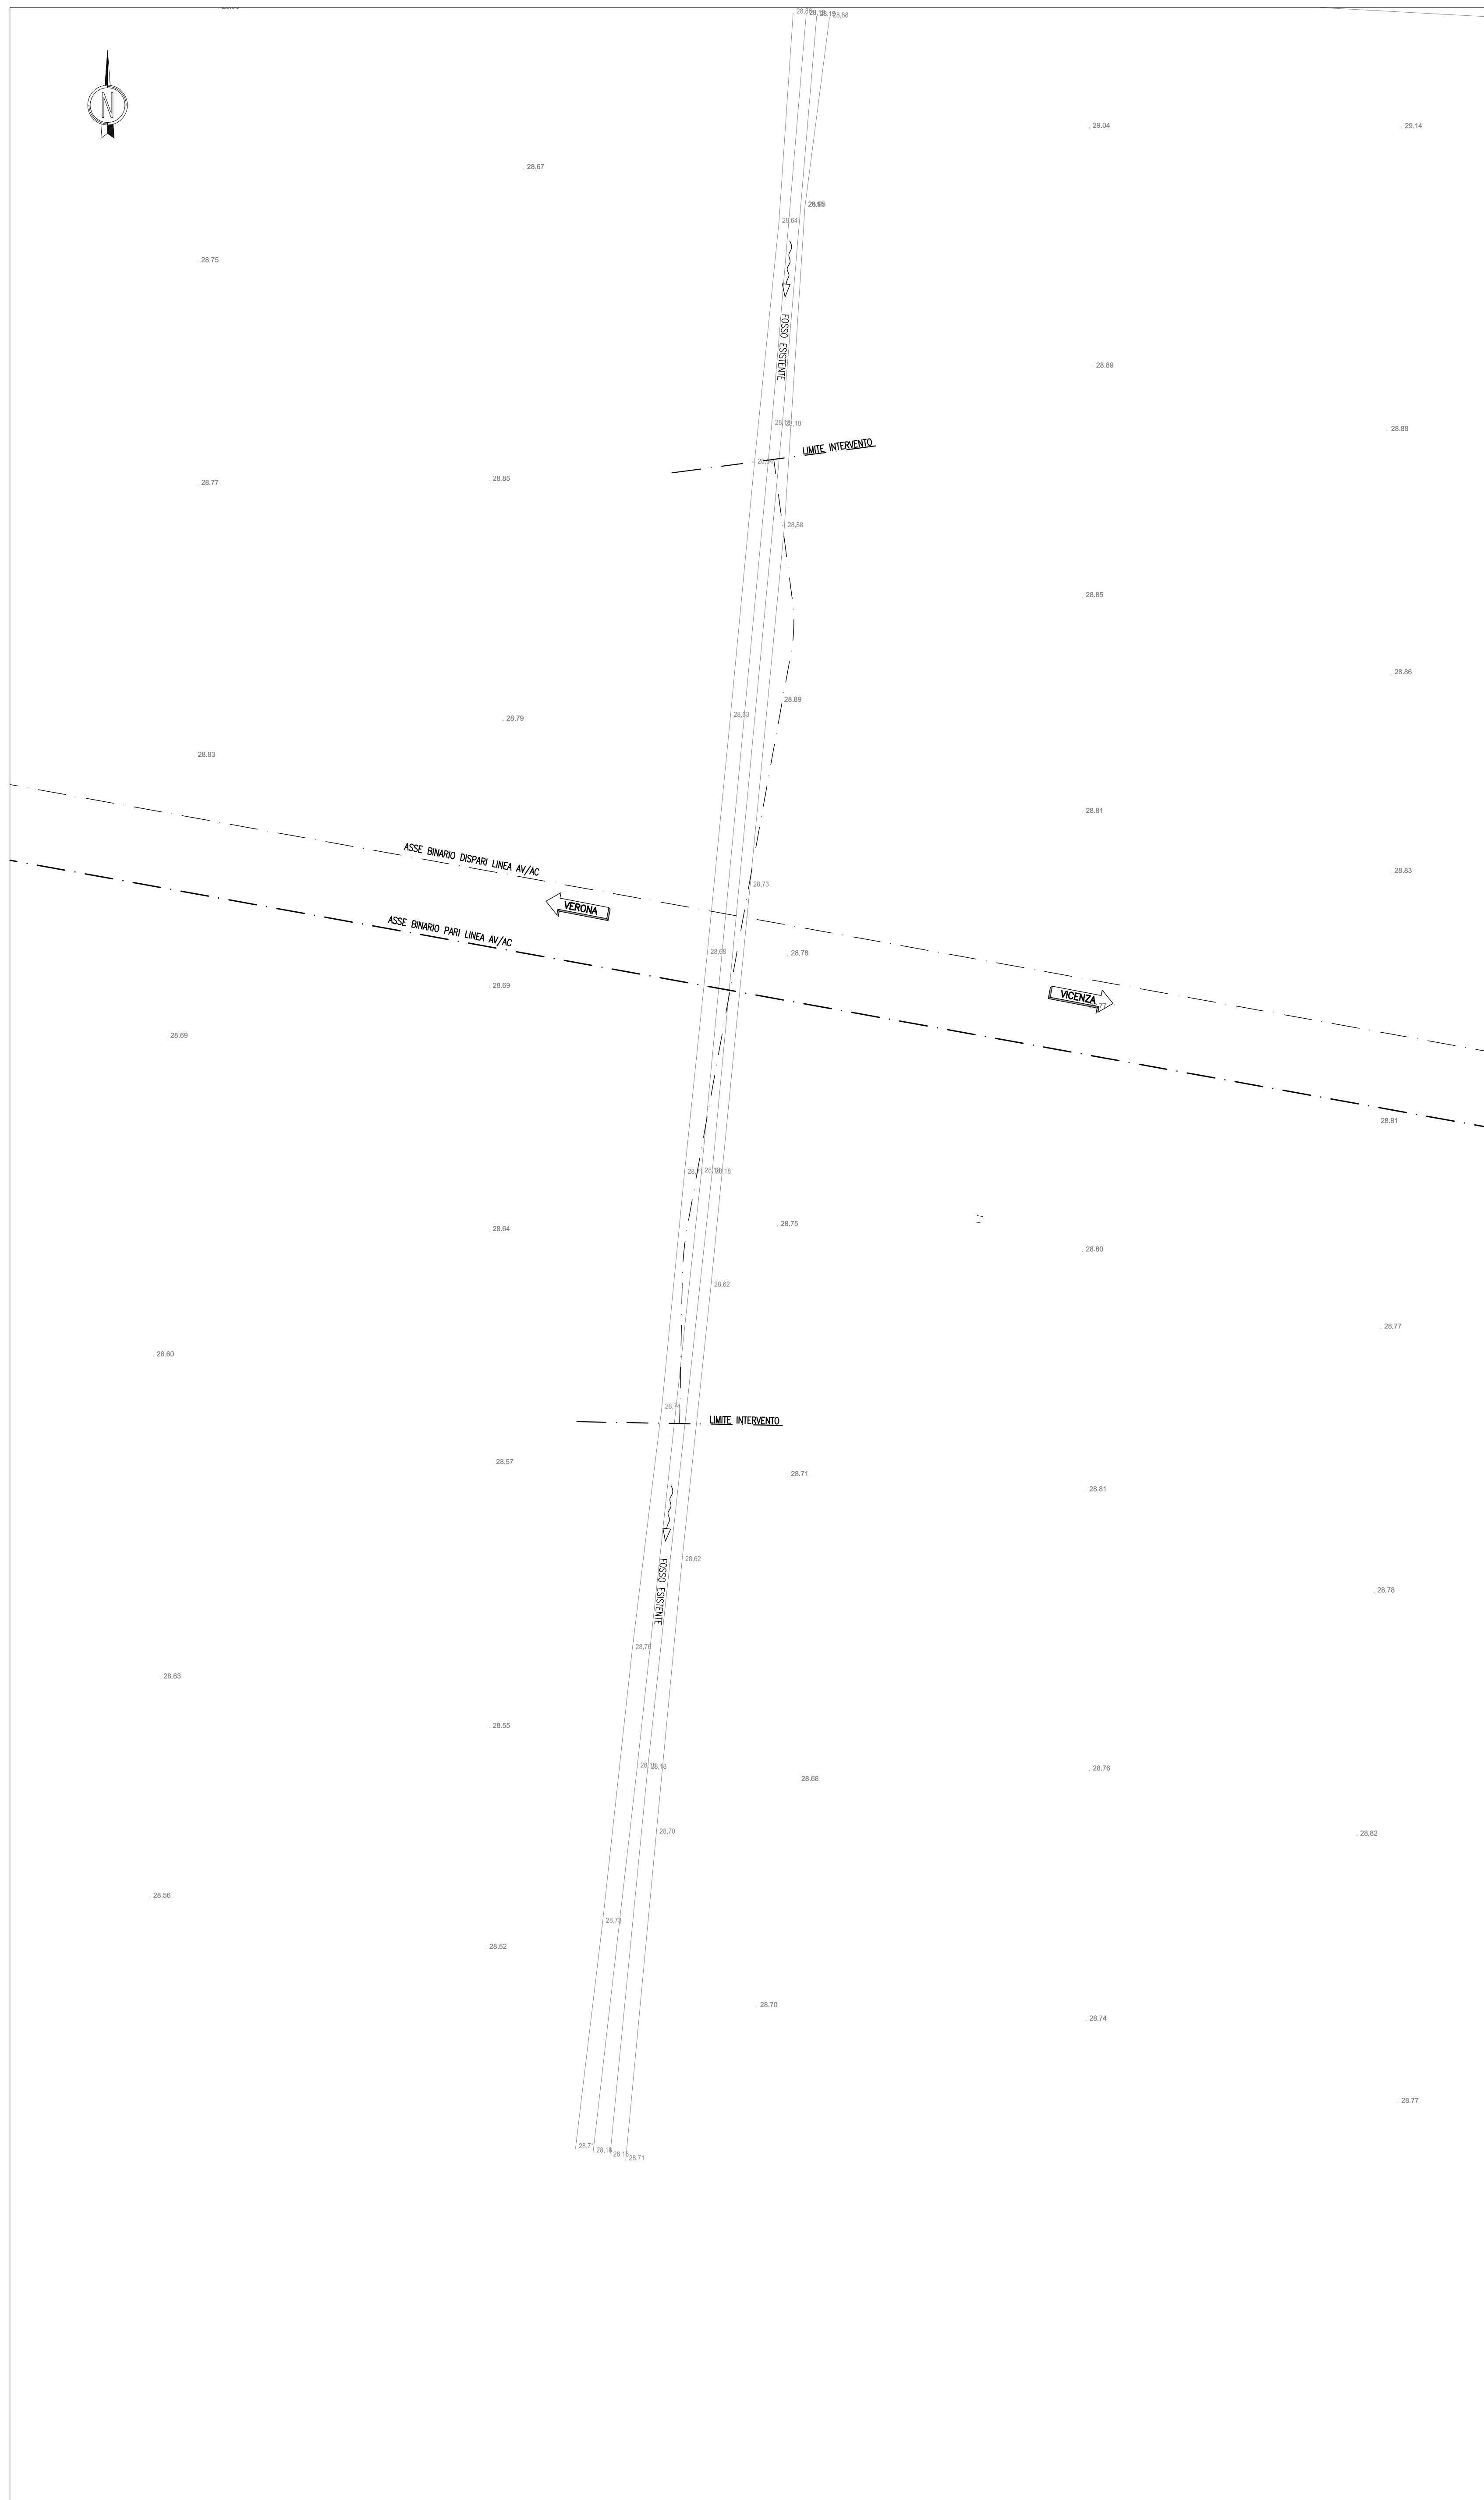

PLANIMETRIA DI PROGETTO
SCALA 1:200

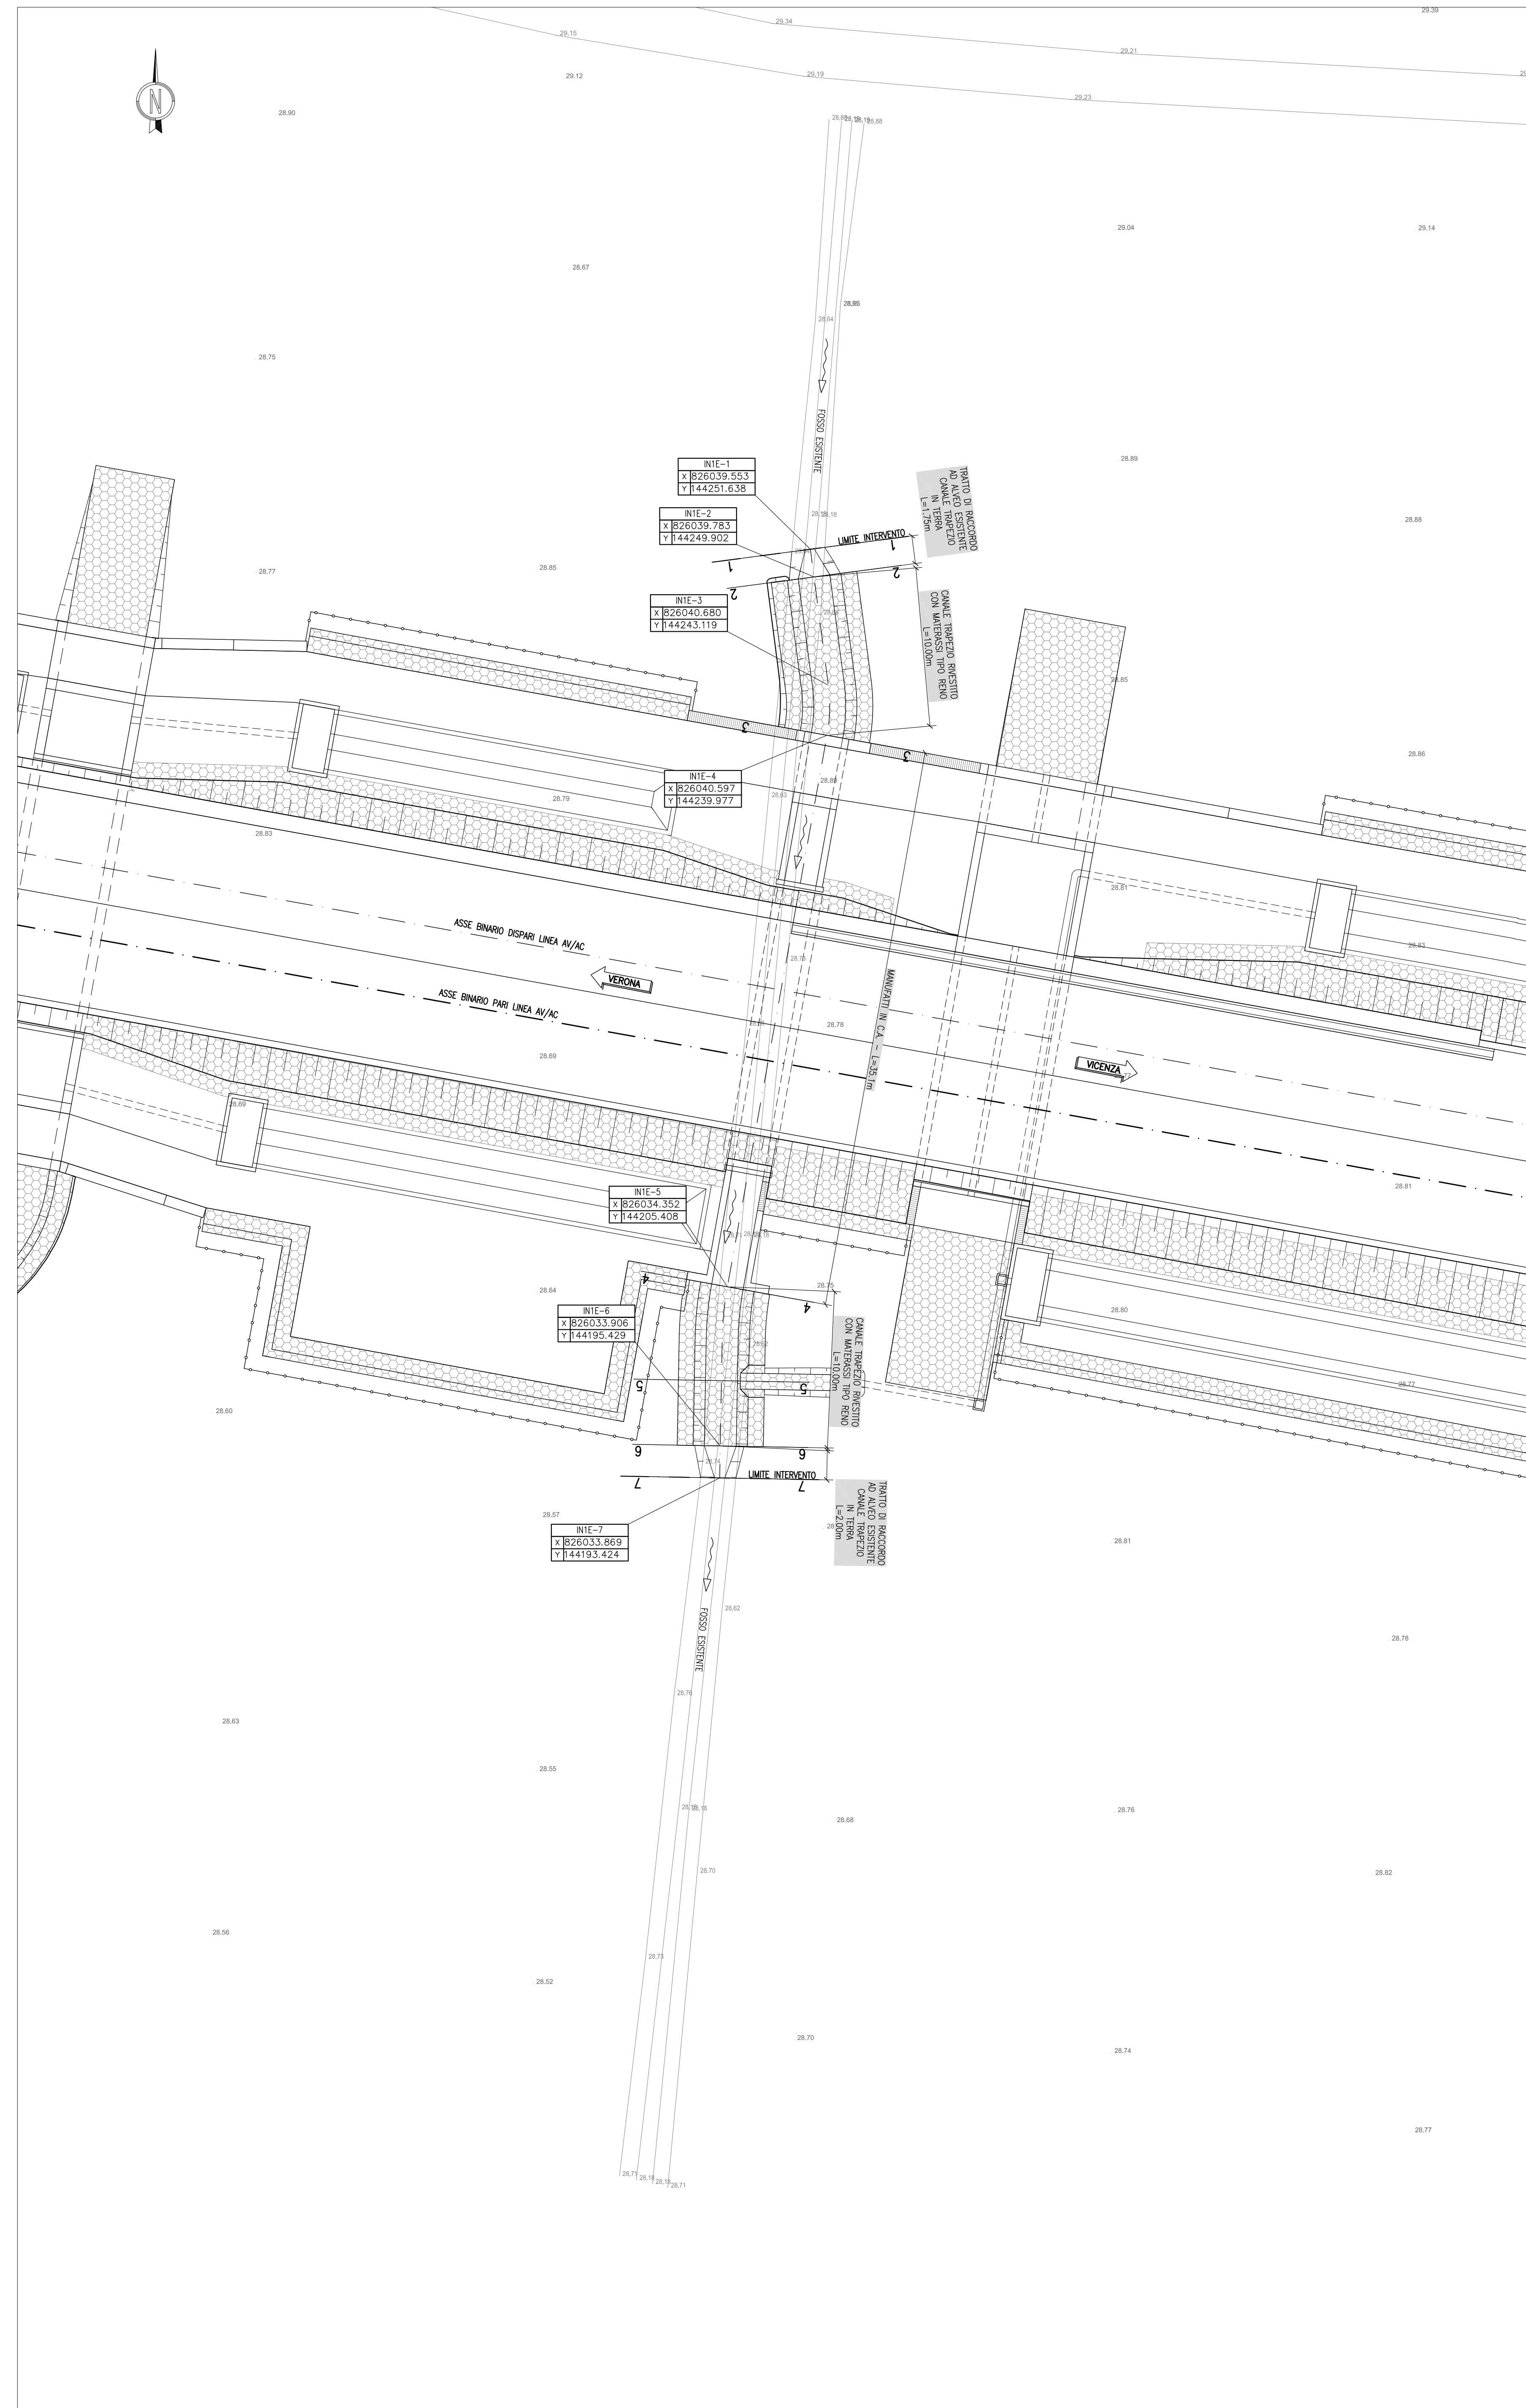

DISEGNI DI RIFERIMENTO

DESCRIZIONE	CODICE
- RILEVATO FERROVIARIO DAL KM 10+400,00 AL KM 10+733,61 - Planimetria di progetto	IN1710210981400000
- RILEVATO FERROVIARIO DAL KM 10+400,00 AL KM 10+733,61 - Profilo longitudinale	IN1710210981400001
- RILEVATO FERROVIARIO DAL KM 10+400,00 AL KM 10+733,61 - Planimetria ideale	IN1710210981400001
- RILEVATO FERROVIARIO DAL KM 10+733,61 AL KM 11+395,05 - Planimetria di progetto - Tav.1	IN1710210981500000
- RILEVATO FERROVIARIO DAL KM 10+733,61 AL KM 11+395,05 - Planimetria di progetto - Tav.2	IN1710210981500001
- RILEVATO FERROVIARIO DAL KM 10+733,61 AL KM 11+395,05 - Profilo longitudinale	IN1710210981500001
- RILEVATO FERROVIARIO DAL KM 10+733,61 AL KM 11+395,05 - Planimetria ideale - Tav.1	IN1710210981500001
- RILEVATO FERROVIARIO DAL KM 10+733,61 AL KM 11+395,05 - Planimetria ideale - Tav.2	IN1710210981500002

NOTE GENERALI

- TUTTE LE MISURE SONO ESPRESSE IN METRI
- TUTTE LE QUOTE ALTIMETRICHE SONO ESPRESSE IN METRI s.l.m.
- TUTTI GLI ANGOLI SONO ESPRESSE IN GRADI DECIMALI
- TUTTE LE PROGRESSIVE SONO ESPRESSE IN CHILOMETRI

CARATTERISTICHE MATERIALI

- PER LE CARATTERISTICHE DEI MATERIALI SI FA RIFERIMENTO ALL'ELABORATO IN1710E1241N0000001.

COMMITTENTE:



ALTA SORVEGLIANZA:



GENERAL CONTRACTOR:



INFRASTRUTTURE FERROVIARIE STRATEGICHE DEFINITE DALLA LEGGE OBIETTIVO N. 443/01

LINEA A.V. / A.C. TORINO-VENEZIA Tratta VERONA-PADOVA
Lotto funzionale Verona-Bivio Vicenza

PROGETTO ESECUTIVO

INTERFERENZE IDRAULICHE ED OPERE IDRAULICHE

TOMBINO SCATOLARE 2X2 AL KM 10+734,59

INTERFERENZE E SISTEMAZIONI IDRAULICHE

Planimetria stato di fatto e di progetto

GENERAL CONTRACTOR Consorzio Irico+V Due Ing. Paolo CARBONIA Data: Giugno 2021		DIRETTORE LAVORI Ing. Luigi MESSIGLER Data: Giugno 2021	SCALA: 1:200					
COMMESSA	LOTTO	FASE	ENTE	TIPO DOC.	OPERA/DISCIPLINA	PROG.	REV.	FOGLIO
IN17	12	E	12	P9	IN1E106	001	A	001-001
VISTO CONSORZIO IRICO+V DUE Ing. Luigi MESSIGLER		Data						
Progettazione:								
Rev.	Descrizione	Escluso	Data	Verificato	Data	Approvato	Data	IL PROGETTISTA
A	BASISSE		01/01/2021		01/01/2021		01/01/2021	
B								
C								
CIG: 8377957D1		CUP: J41E1900000009		File:		Cod. origine: 0003		