
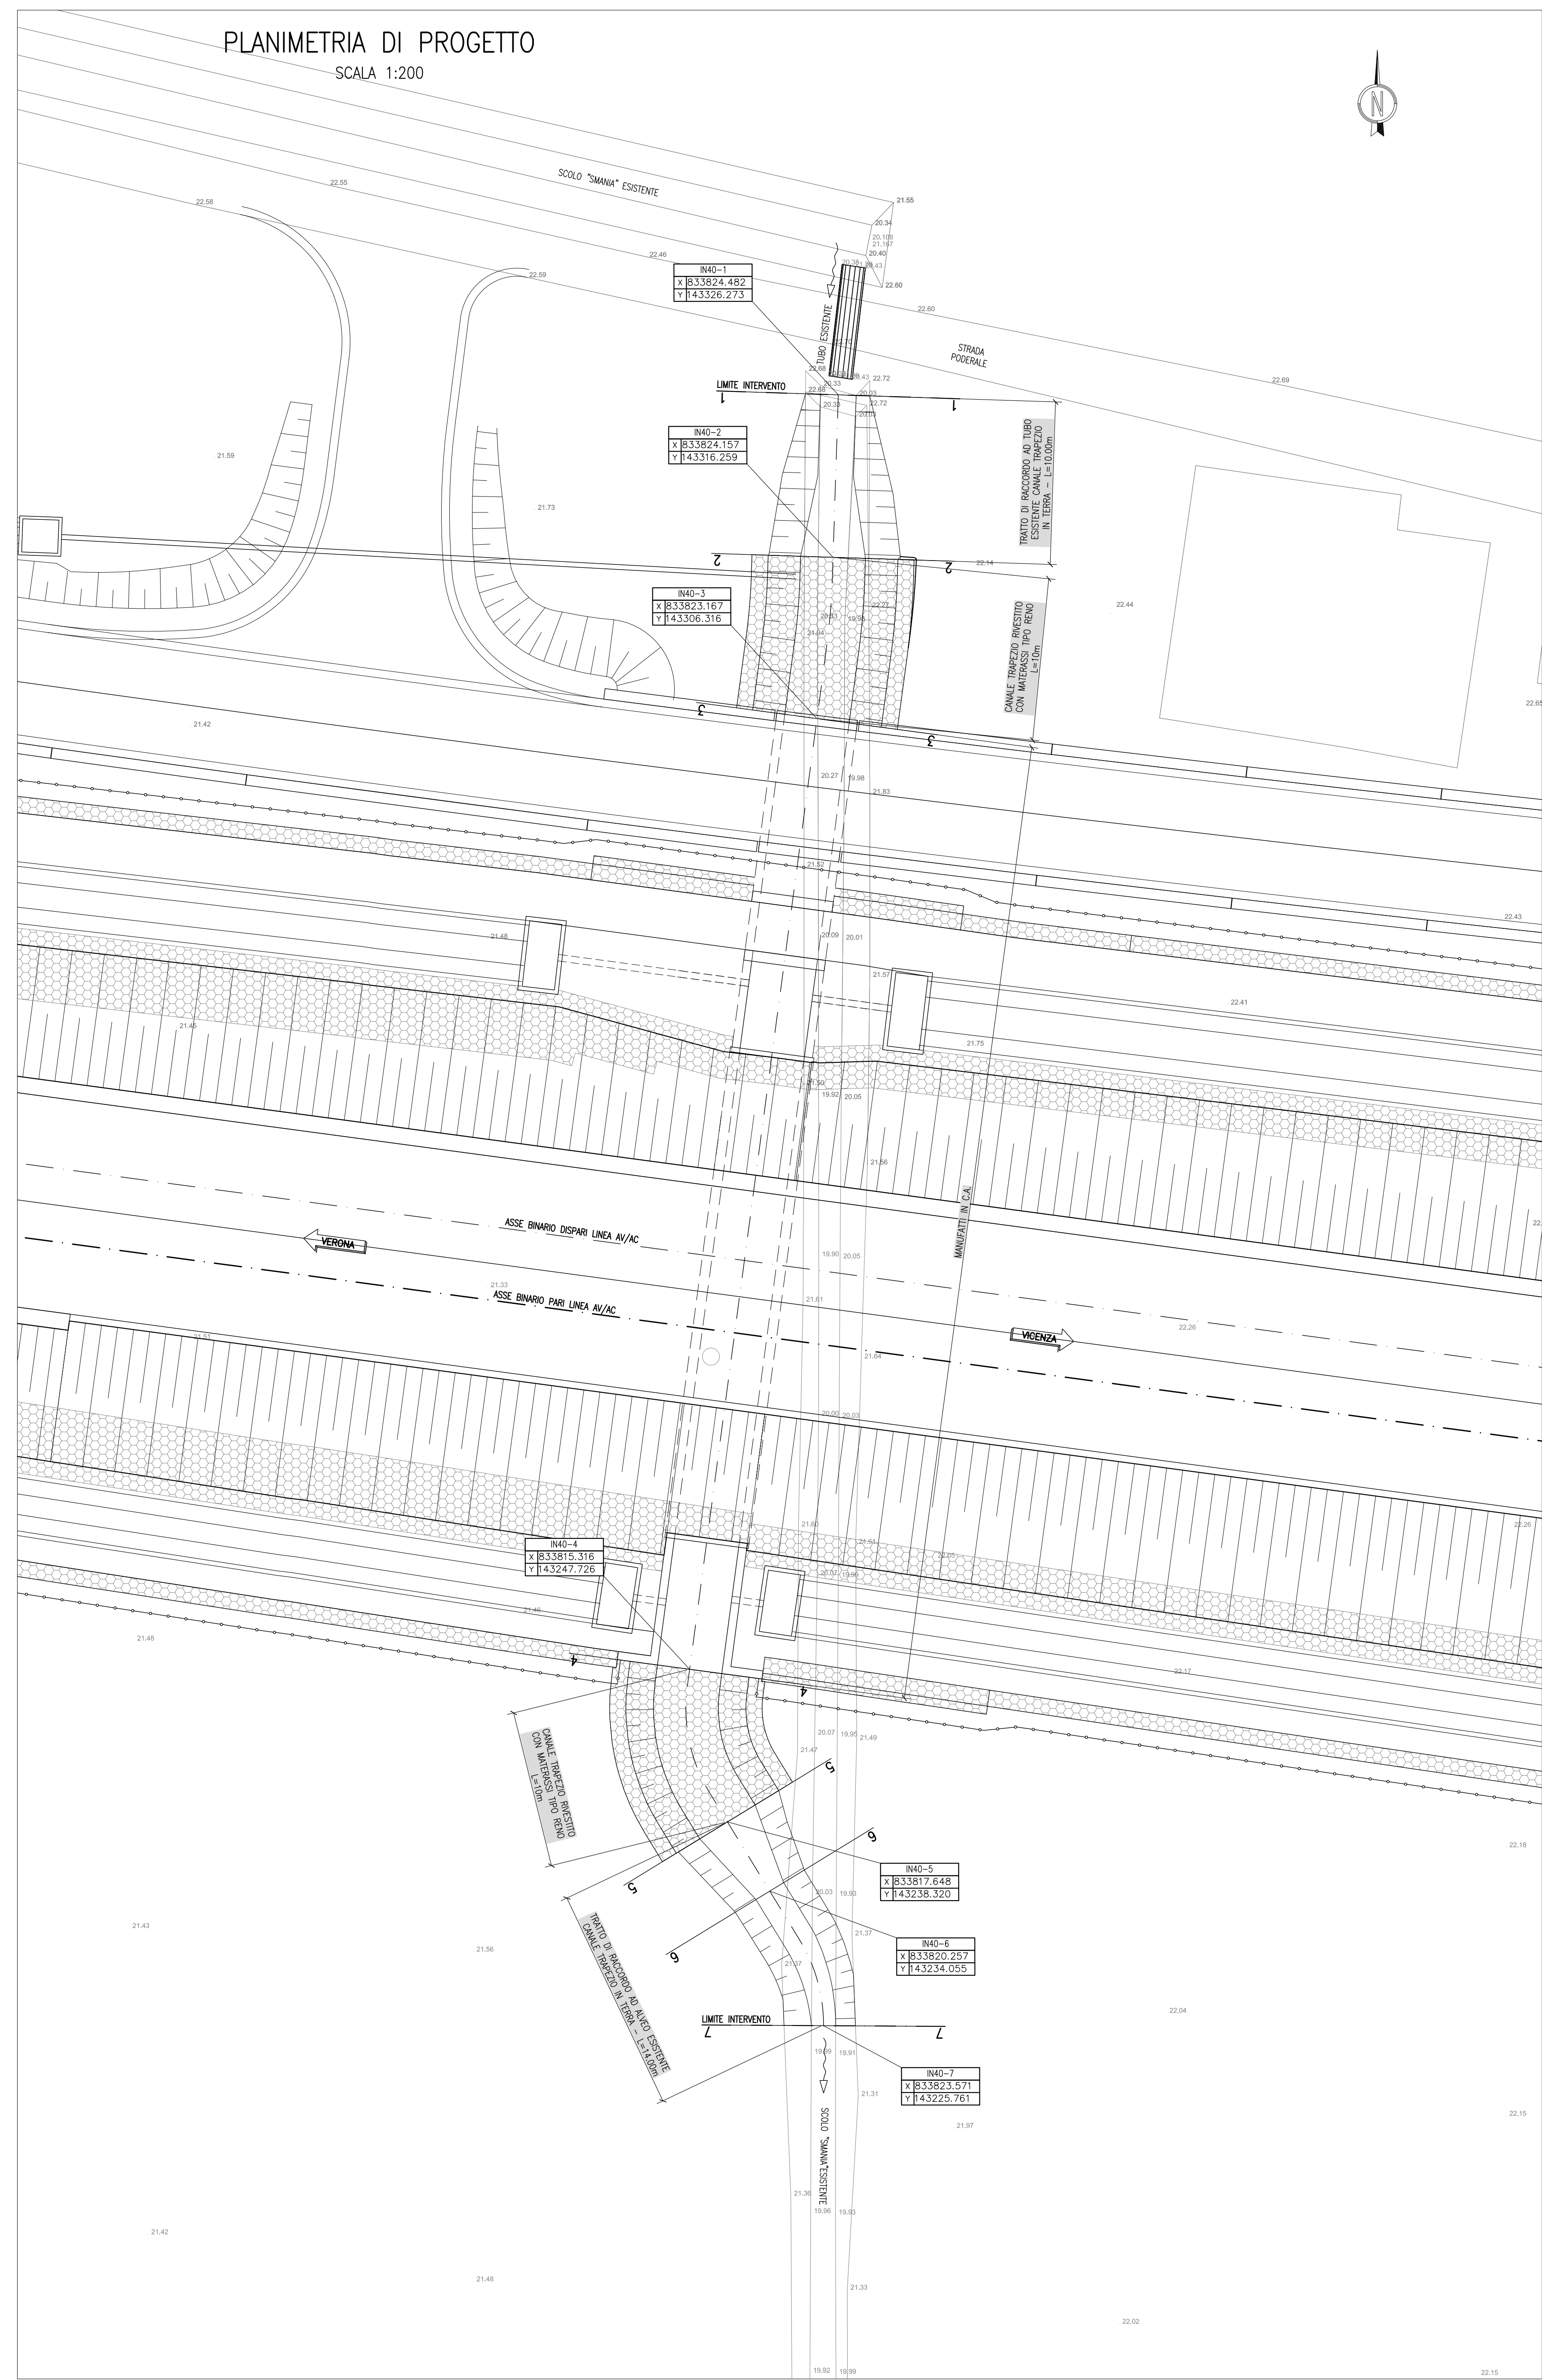


DESCRIZIONE	CODICE
- RILEVATO FERROVIARIO DL. KM 18+604,04 AL KM 18+641,81 - Planimetria di progetto	IN17120790340001
- RILEVATO FERROVIARIO DL. KM 18+604,04 AL KM 18+641,81 - Profilo longitudinale	IN17120790340002
- RILEVATO FERROVIARIO DL. KM 18+604,04 AL KM 18+641,81 - Planimetria idraulica	IN17120790340001

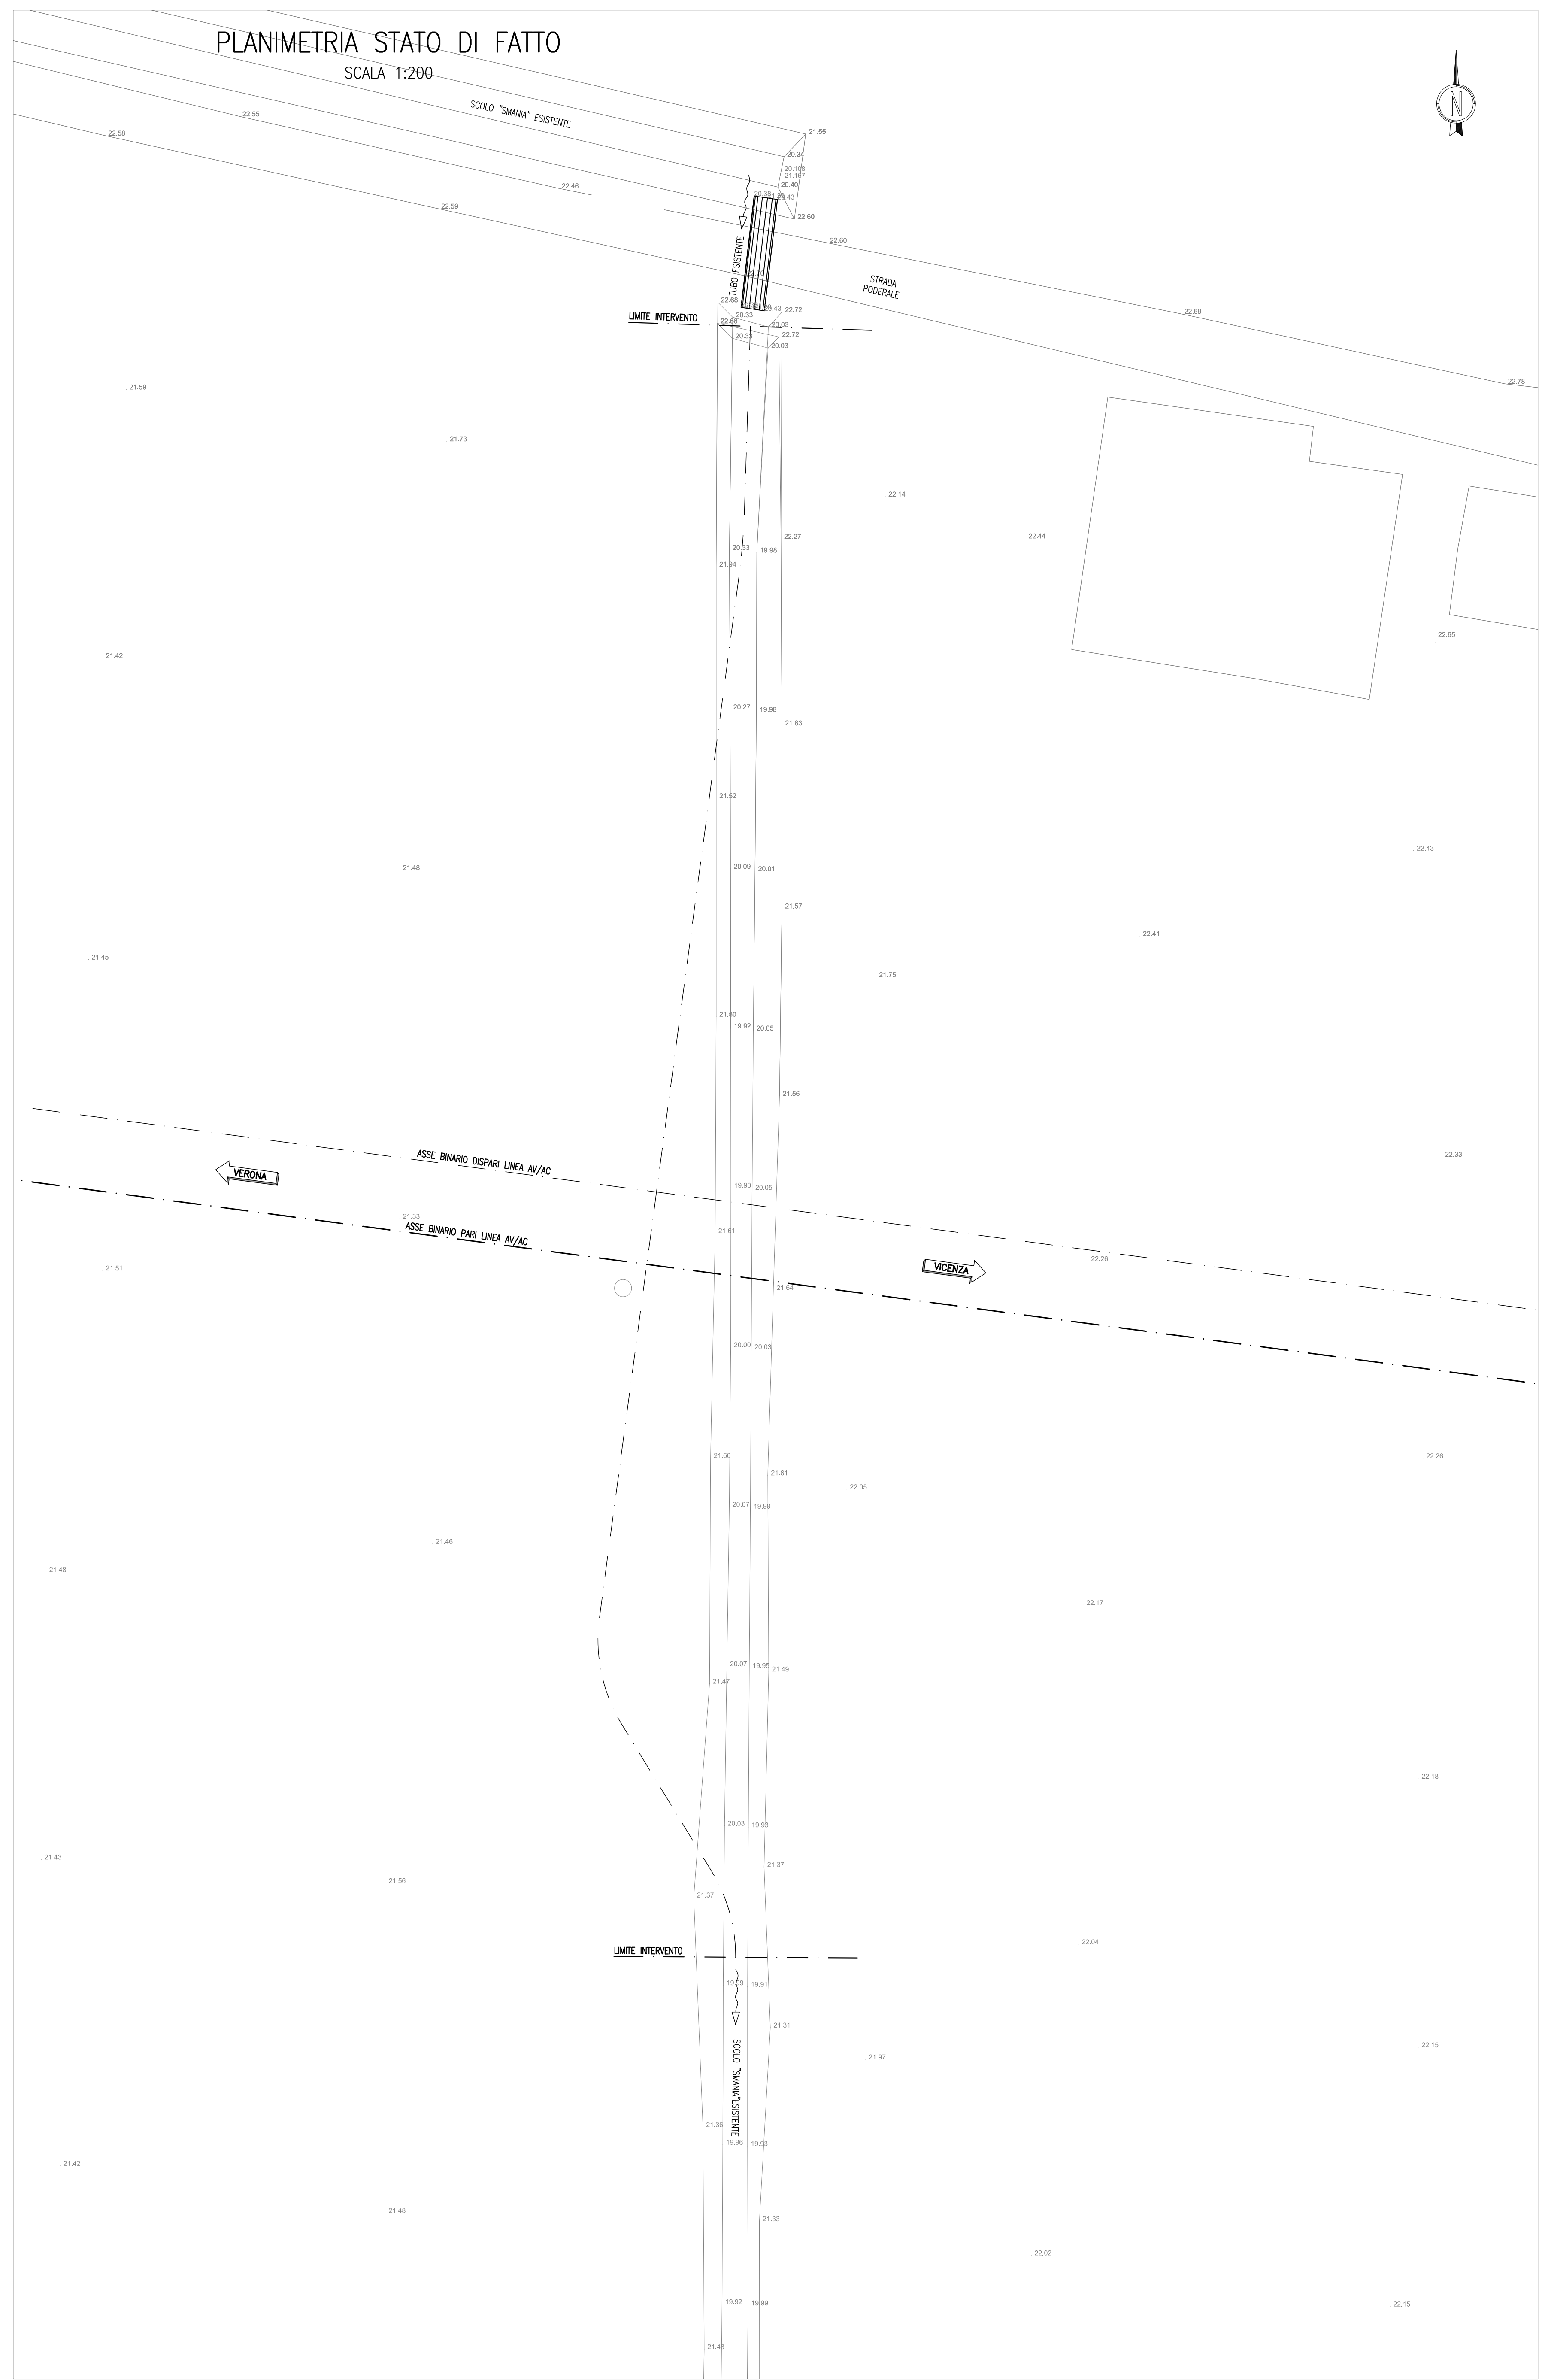

NOTE GENERALI

- TUTTE LE MISURE SONO ESPRESSE IN METRI
- TUTTE LE QUOTE ALTIMETRICHE SONO ESPRESSE IN METRI s.l.m.
- TUTTI GLI ANGOLI SONO ESPRESSE IN GRADI DECIMALI
- TUTTE LE PROGRESSIVE SONO ESPRESSE IN CHILOMETRI

CARATTERISTICHE MATERIALI

- PER LE CARATTERISTICHE DEI MATERIALI SI FA RIFERIMENTO ALL'ELABORATO IN1710E124IND000001.

COMMITTENTE:



ALTA SORVEGLIANZA:



GENERAL CONTRACTOR:



INFRASTRUTTURE FERROVIARIE STRATEGICHE DEFINITE DALLA LEGGE OBIETTIVO N. 443/01
LINEA A.V. /A.C. TORINO-VENEZIA Tratta VERONA-PADOVA
Lotto funzionale Verona-Bivio Vicenza
PROGETTO ESECUTIVO
 INTERFERENZE IDRAULICHE ED OPERE IDRAULICHE
 TOMBINO SCATOLARE 4x2,5 AL KM 18+636,00
 INTERFERENZE E SISTEMAZIONI IDRAULICHE

COMMESSA	LOTTO	FASE	ENTE	TIPO DOC.	OPERA/DISCIPLINA	PROG.	REV.	FOGLIO
IN17	12	E	12	P9	IN40016	001	A	001-001

Rev.	Descrizione	Esadmo	Data	Verifica	Data	Approvato	Data
A	BASICO		10/2021		10/2021		10/2021
B							
C							

CG. 83779701 CUP: J11E190000009 File: IN17120790340001_01.DWG
 Progetto cofinanziato dalla Unione Europea Cod. origine: 0003