



DESCRIZIONE	CODICE
- RILEVATO FERROVIARIO DAL KM 21+992,67 AL KM 22+748,51 - Planimetria di progetto	IN1710E24IN0000001
- RILEVATO FERROVIARIO DAL KM 21+992,67 AL KM 22+748,51 - Profilo longitudinale	IN1710E24IN0000001
- RILEVATO FERROVIARIO DAL KM 21+992,67 AL KM 22+748,51 - Planimetria ideale	IN1710E24IN0000001

PLANIMETRIA STATO DI FATTO  
SCALA 1:200

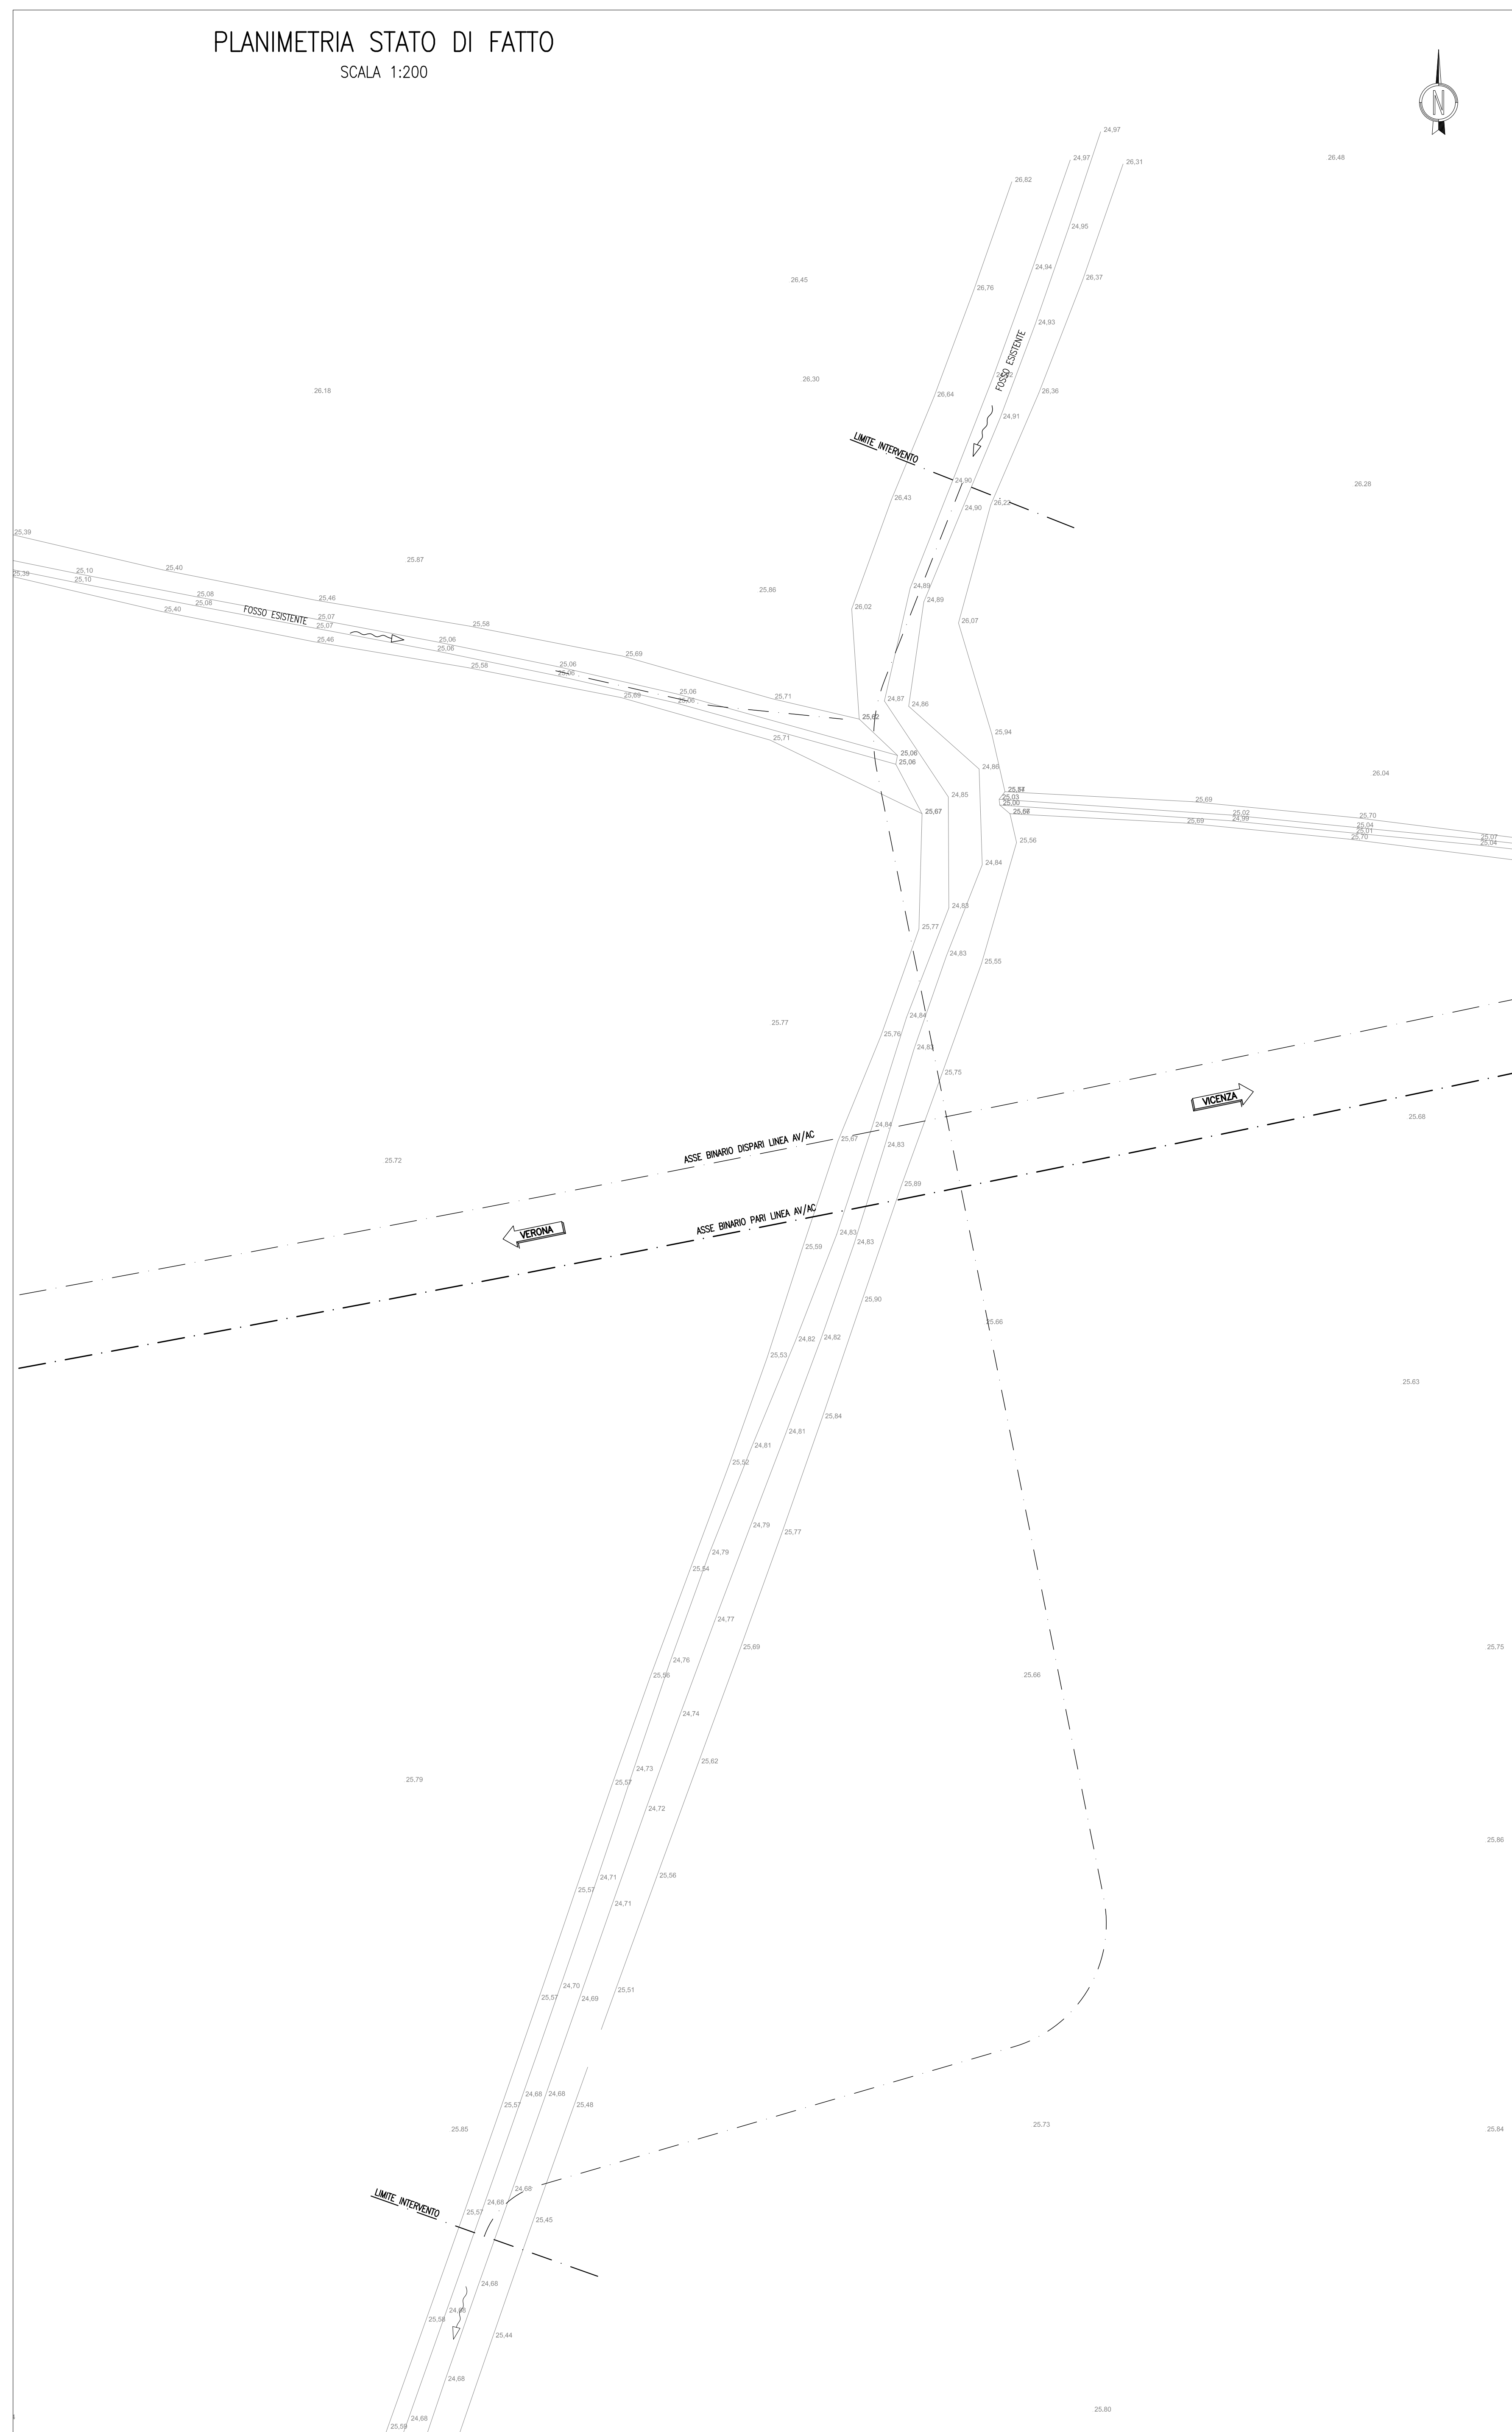

PLANIMETRIA DI PROGETTO  
SCALA 1:200

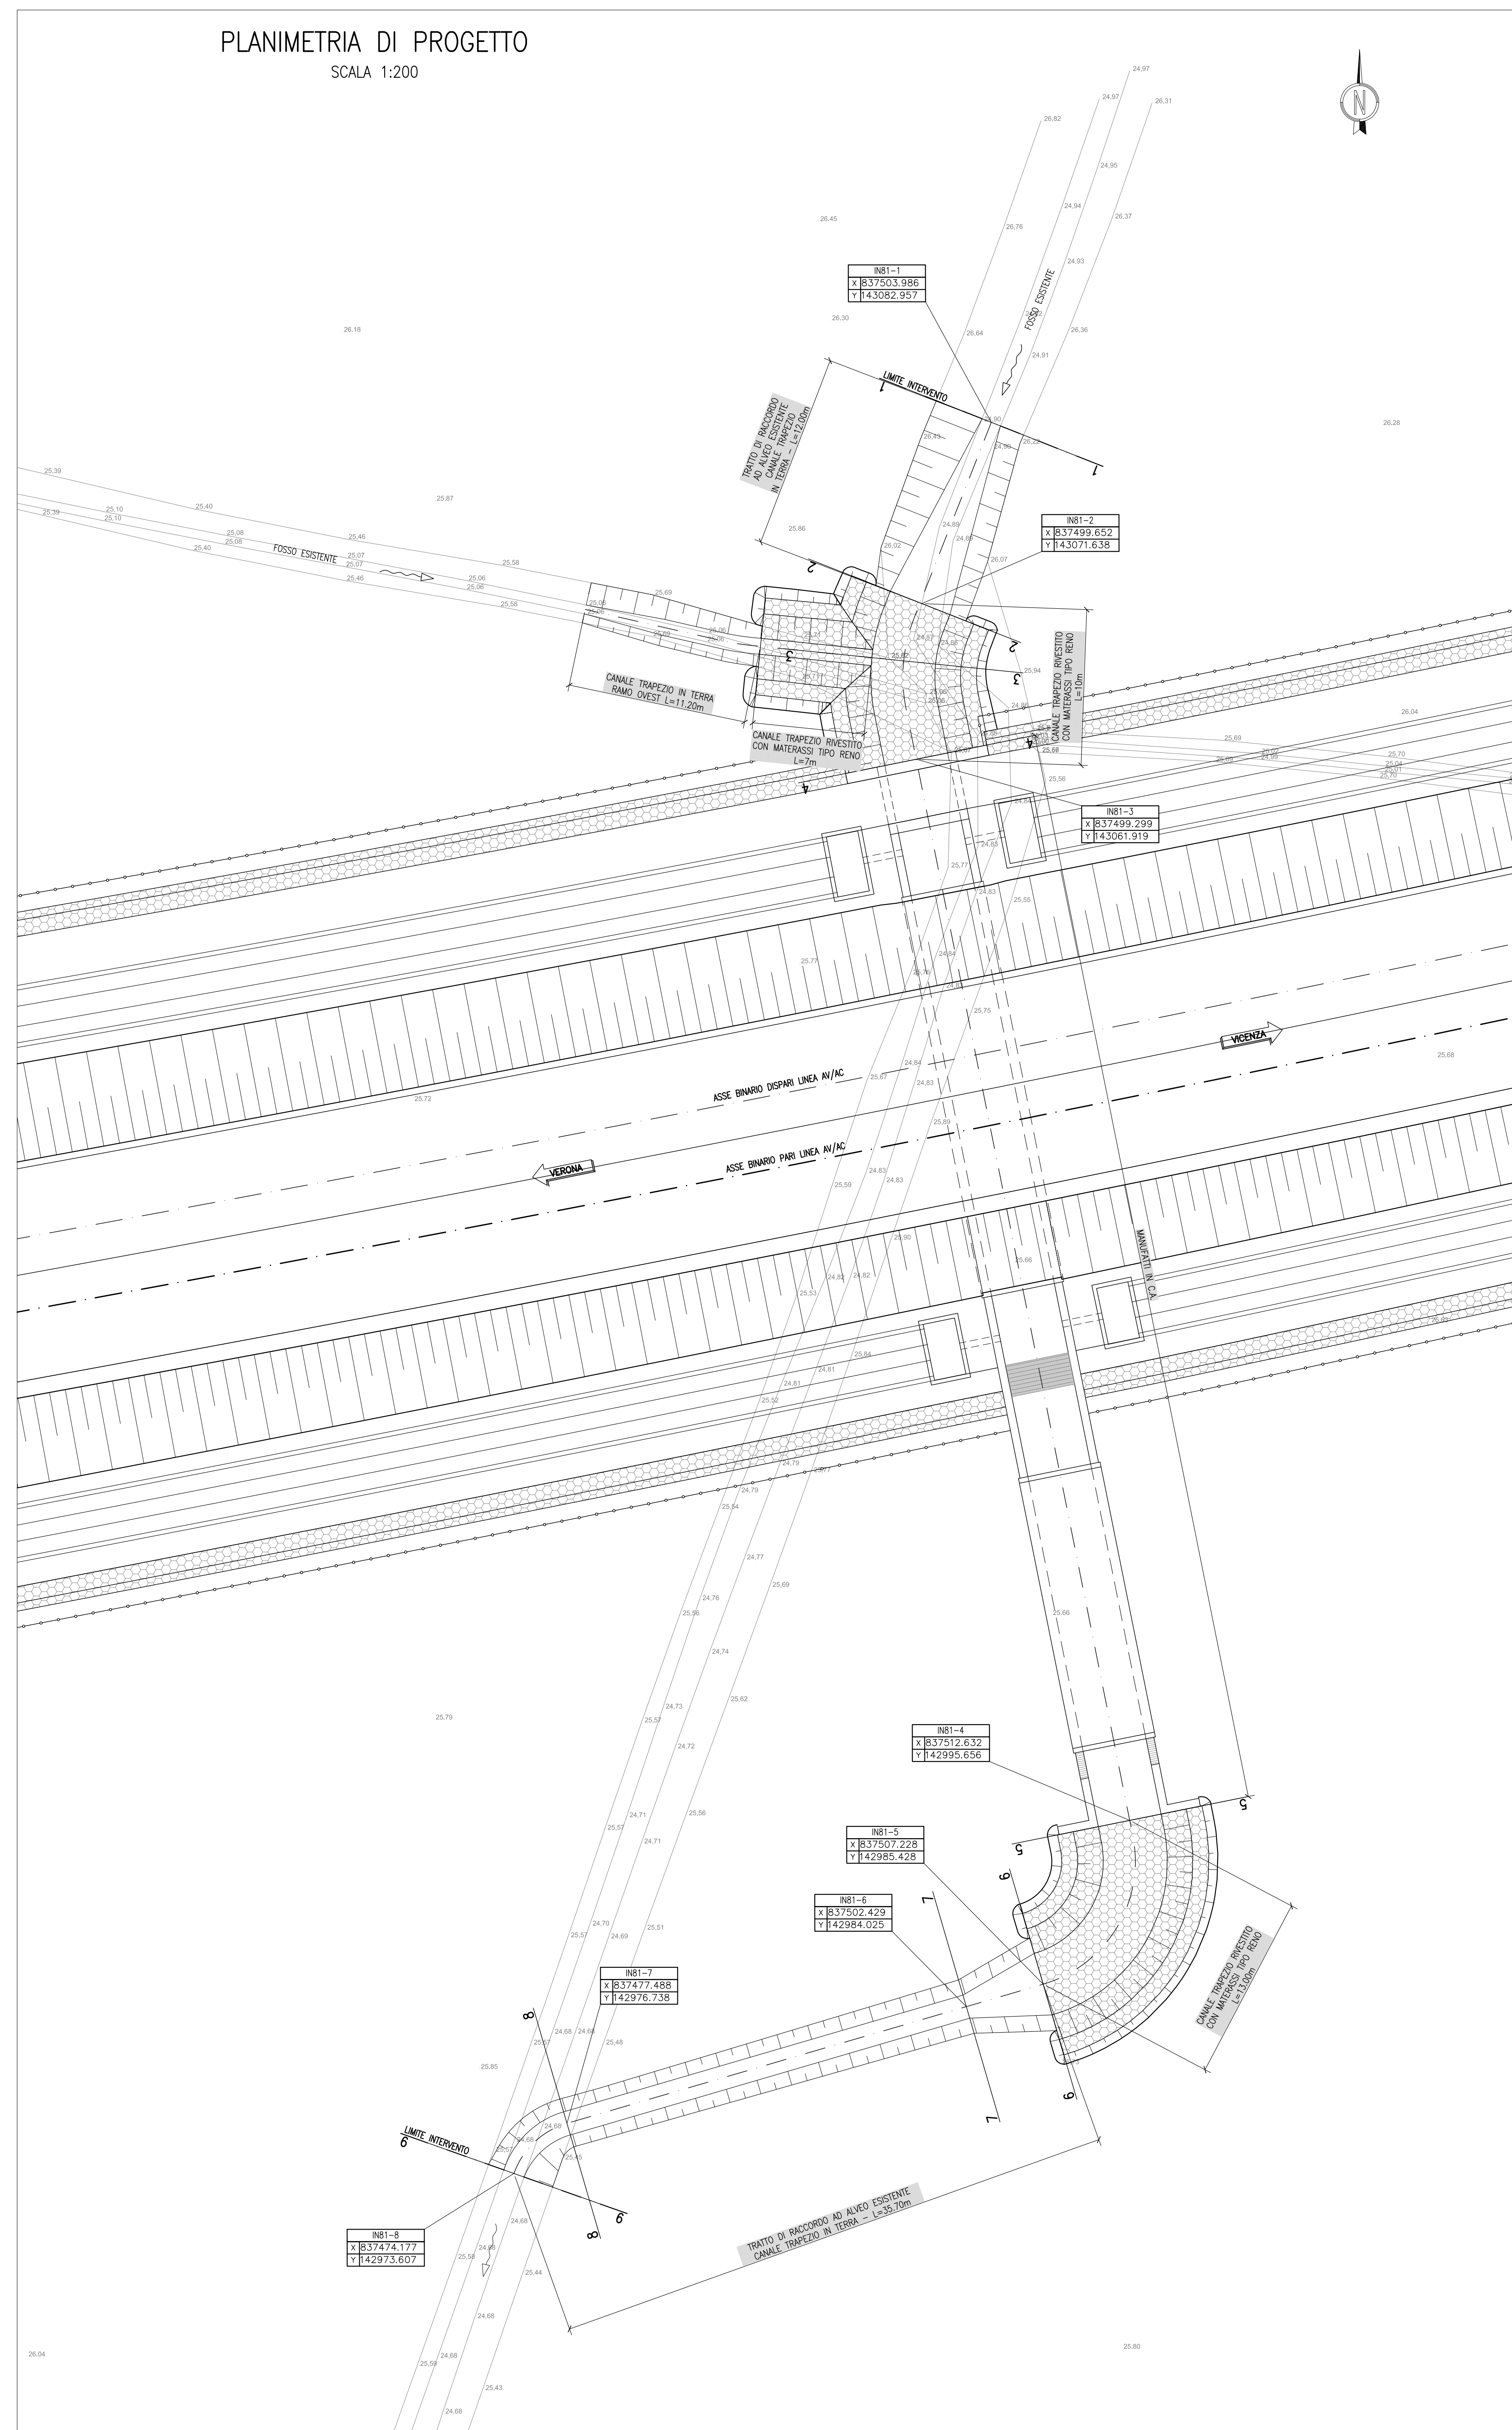

NOTE GENERALI

- TUTTE LE MISURE SONO ESPRESSE IN METRI
- TUTTE LE QUOTE ALTIMETRICHE SONO ESPRESSE IN METRI S.I.M.
- TUTTI GLI ANGOLI SONO ESPRESSE IN GRADI DECIMALI
- TUTTE LE PROGRESSIVE SONO ESPRESSE IN CHILOMETRI

CARATTERISTICHE MATERIALI

- PER LE CARATTERISTICHE DEI MATERIALI SI FA RIFERIMENTO ALL'ELABORATO IN1710E24IN0000001.

COMMITTENTE:



ALTA SORVEGLIANZA:



GENERAL CONTRACTOR:



**INFRASTRUTTURE FERROVIARIE STRATEGICHE DEFINITE DALLA LEGGE OBIETTIVO N. 443/01**  
**LINEA A.V./A.C. TORINO-VENEZIA** Tratta VERONA-PADOVA  
**Lotto funzionale Verona-Bivio Vicenza**  
**PROGETTO ESECUTIVO**  
 INTERFERENZE IDRAULICHE ED OPERE IDRAULICHE  
 TOMBINO SCATOLARE 4x2 AL KM 22+362,00  
 INTERFERENZE E SISTEMAZIONI IDRAULICHE

GENERAL CONTRACTOR		DIRETTORE LAVORI		SCALA:
Consorzio Iriciv Due		Ing. Paolo CARONIA		1:200
COMMESSA		LOTTO	FASE	ENTE
IN17		12	E	IRICIV
TIPO DOC.		OPERA/DISCIPLINA	PROG.	REV.
P12		IN1710E24	001	A
DATA		01/10/2021		
VISTO CONSORZIO IRICIV DUE		Data		
Ing. Luca MESSIGLER		Data		
Progettazione:		Data		
Rev.	Descrizione	Redatto	Data	Verificato
A	BASISCH	F. BOVICH	10/09/21	10/09/21
B				
C				
CG. 837795FD1		CUP: J11E19100000009		File: IN1710E24IN0000001_01.DWG
Progetto cofinanziato dalla Unione Europea		Cod. origine: 0000		