


DESCRIZIONE	CODICE
- RILEVATO FERROVIARIO DAL KM 15+800,00 AL KM 16+150,04 - Planimetria di progetto	IN1710E12P0200000
- RILEVATO FERROVIARIO DAL KM 15+800,00 AL KM 16+150,04 - Profilo longitudinale	IN1710E12P0200001
- RILEVATO FERROVIARIO DAL KM 15+800,00 AL KM 16+150,04 - Planimetria ideale	IN1710E12P0200001

PLANIMETRIA STATO DI FATTO
SCALA 1:200



PLANIMETRIA DI PROGETTO
SCALA 1:200

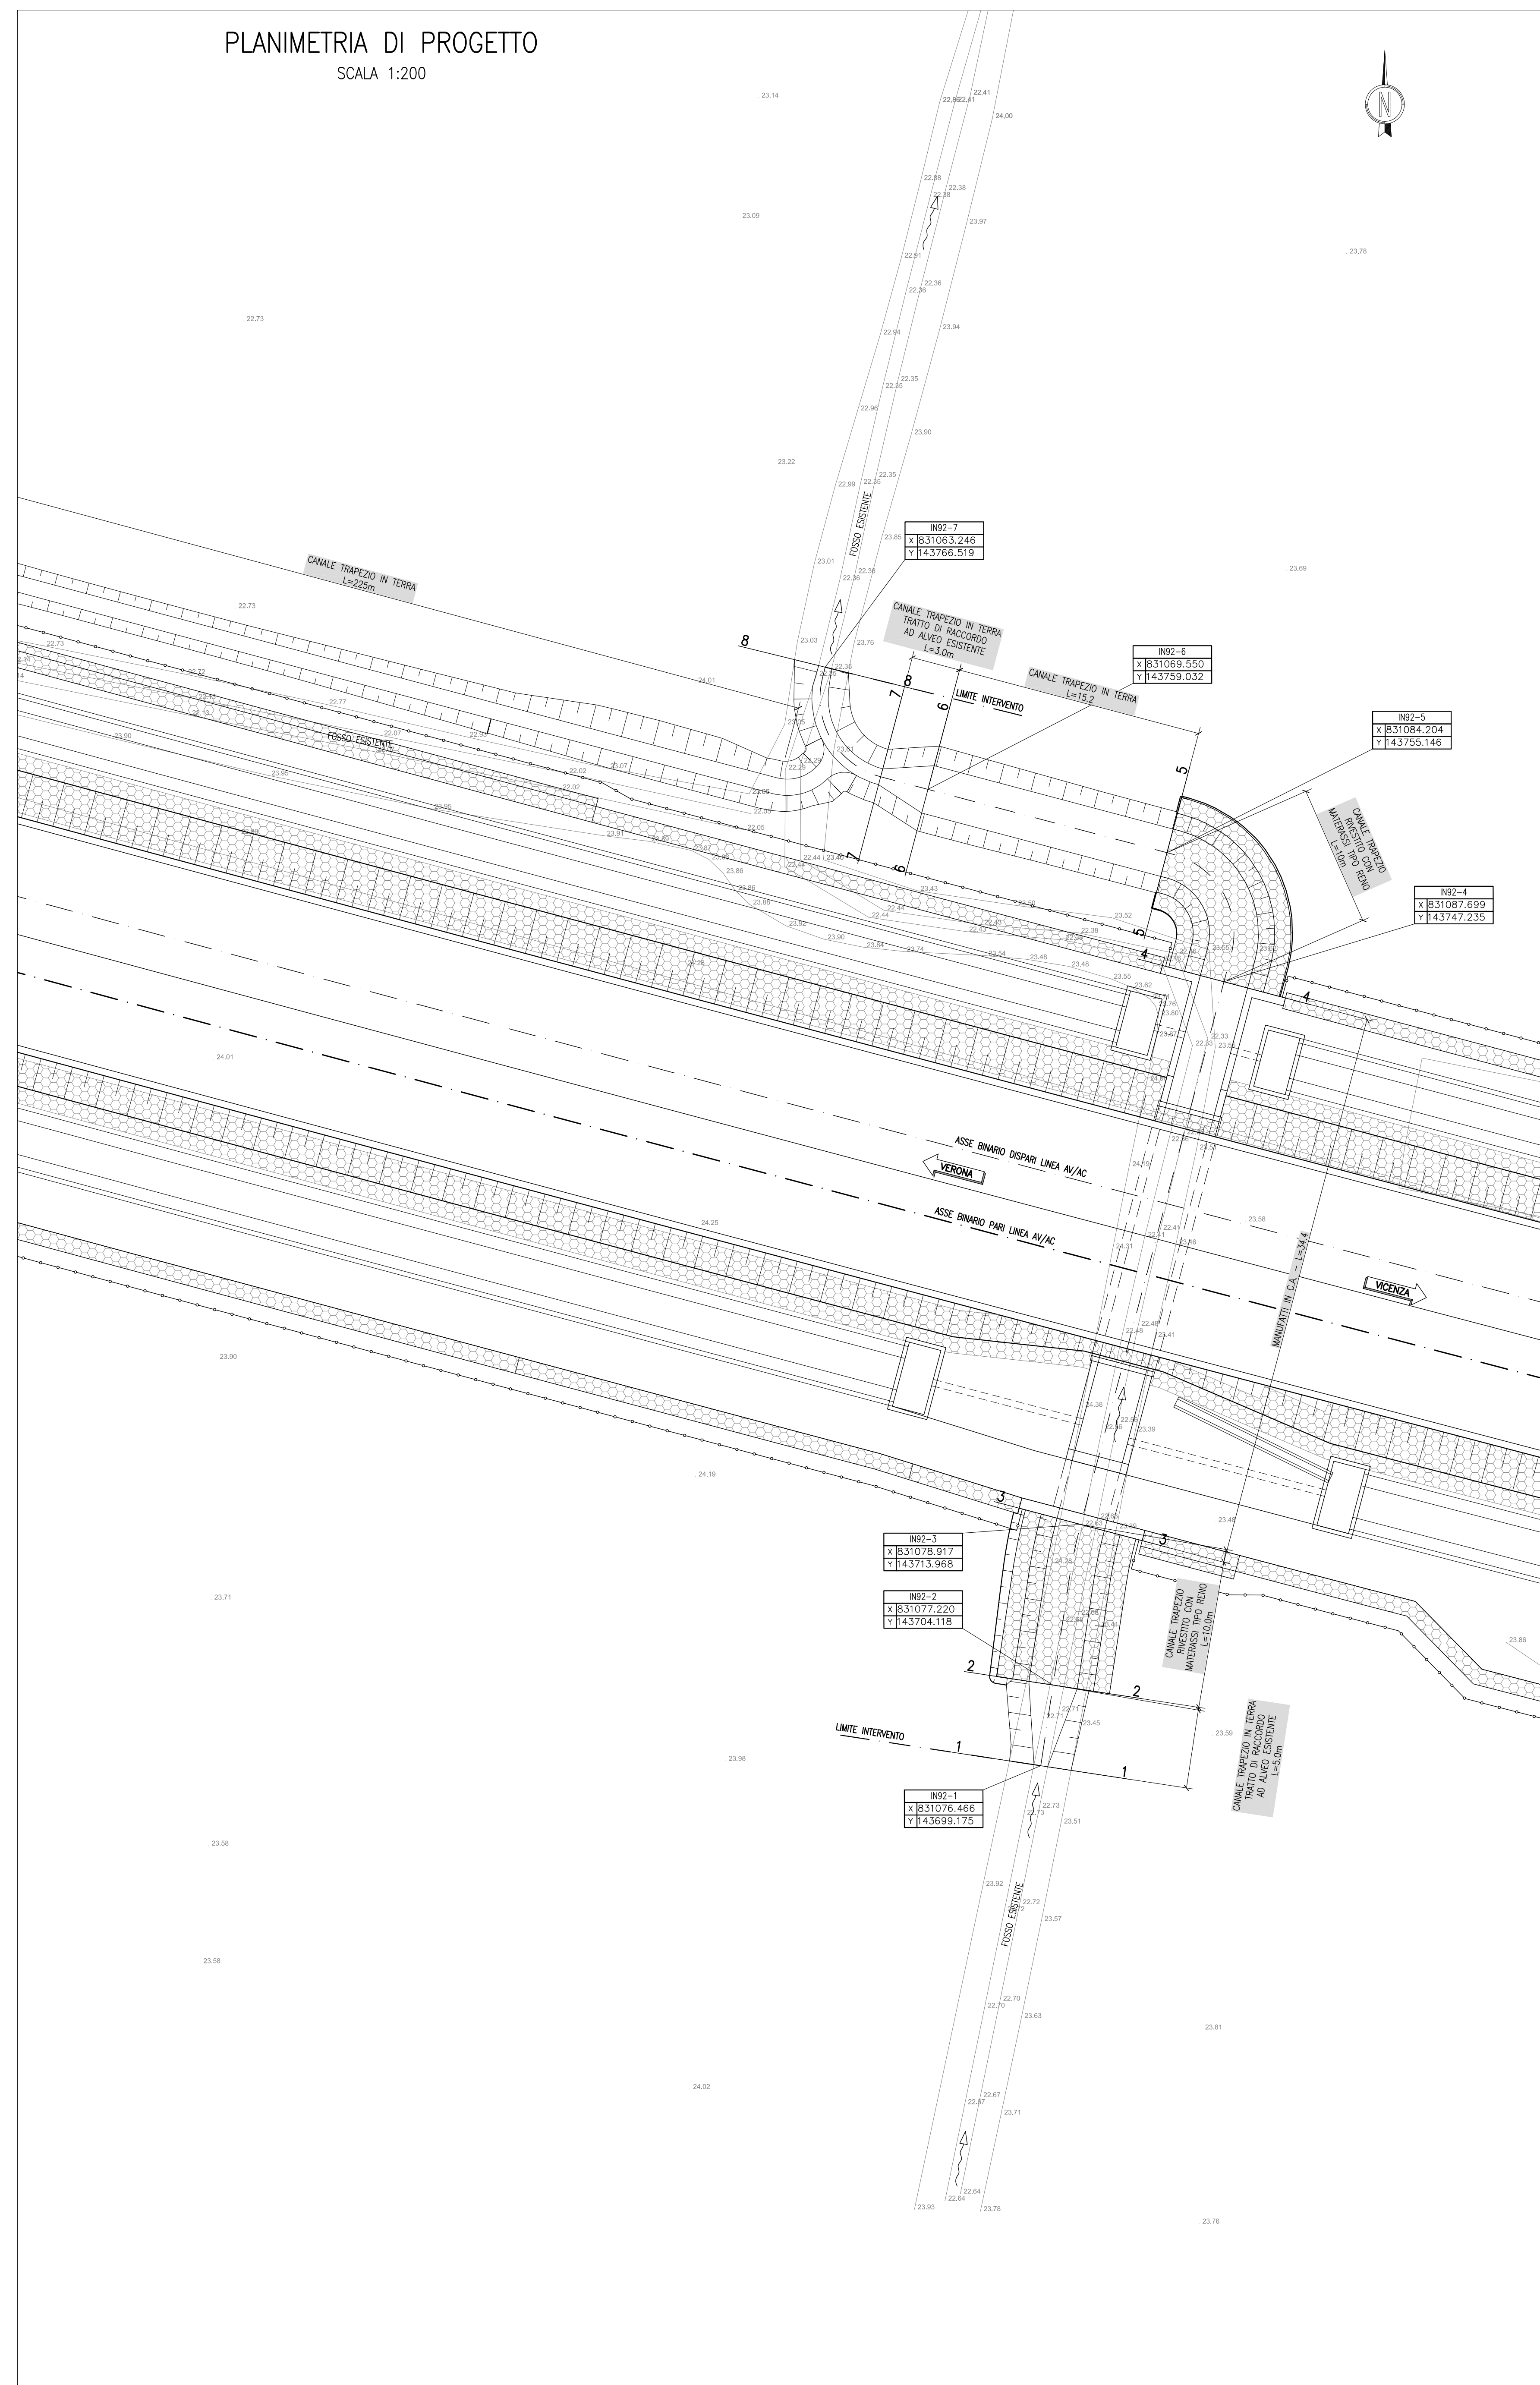

NOTE GENERALI

- TUTTE LE MISURE SONO ESPRESSE IN METRI
- TUTTE LE QUOTE ALTIMETRICHE SONO ESPRESSE IN METRI S.I.M.
- TUTTI GLI ANGOLI SONO ESPRESSE IN GRADI DECIMALI
- TUTTE LE PROGRESSIVE SONO ESPRESSE IN CHILOMETRI

CARATTERISTICHE MATERIALI

- PER LE CARATTERISTICHE DEI MATERIALI SI FA RIFERIMENTO ALL'ELABORATO IN1710E124IN0000001.

COMMITTENTE:



ALTA SORVEGLIANZA:



GENERAL CONTRACTOR:



INFRASTRUTTURE FERROVIARIE STRATEGICHE DEFINITE DALLA LEGGE OBIETTIVO N. 443/01
LINEA A.V. /A.C. TORINO-VENEZIA Tratta VERONA-PADOVA
Lotto funzionale Verona-Bivio Vicenza
PROGETTO ESECUTIVO
 INTERFERENZE IDRAULICHE ED OPERE IDRAULICHE
 TOMBINO SCATOLARE 3x2 AL KM 15+860,00
 INTERFERENZE E SISTEMAZIONI IDRAULICHE

COMMESSA	LOTTO	FASE	ENTE	TIPO DOC.	OPERA/DISCIPLINA	PROG.	REV.	FOGLIO
IN1710E12P0200000	12	E	IRICIV DUE	P19	119/2/06	001	A	001-001

Planimetria stato di fatto e di progetto

GENERAL CONTRACTOR: Consorzio Iriciv Due
 Direttore Lavori: Ing. Paolo CARONIA
 Data: Ottobre 2021

SCALA: 1:200

Rev.	Descrizione	Redatto	Data	Verificato	Data	Approvato	Data
A	BASICO	P. CARONIA	10/2021	P. CARONIA	10/2021	[Firma]	10/2021
B							
C							

CG: 837795701 CUP: J11E19100000009 File: IN1710E12P0200000_01.dwg Cod. origine: 0003

Scala di plan. TUTTI I DIRITTI DEL PRESENTE DOCUMENTO SONO RISERVATI. LA PRODUZIONE ANCHE PARZIALE E VIETATA