


Table with 2 columns: Bar diameter (Barra) and corresponding reinforcement diameter (Ø<sub>Br</sub>). Rows include: Barra <math>\phi 16</math> - Ø<sub>Br</sub> = 4ø; Barra <math>\phi 16 - \phi 26</math> - Ø<sub>Br</sub> = 7ø.

GETTI IN OPERA

- Technical specifications for concrete pours (GETTI IN OPERA) and reinforcement. Includes sections for: CALCESTRUZZO MACRO E GETTO DI LIVELLAMENTO; CALCESTRUZZO FONDAZIONE PILE e SPALLE; CALCESTRUZZO ELEVAZIONE PILE (COMPRESO PULVINI e BAGGIOLI); SPALLE e STRUTTURE SCATOLARI; CALCESTRUZZO PALI; ACCIAIO ORDINARIO PER CALCESTRUZZO ARMATO. Each section lists material classes, cement types, and reinforcement requirements.

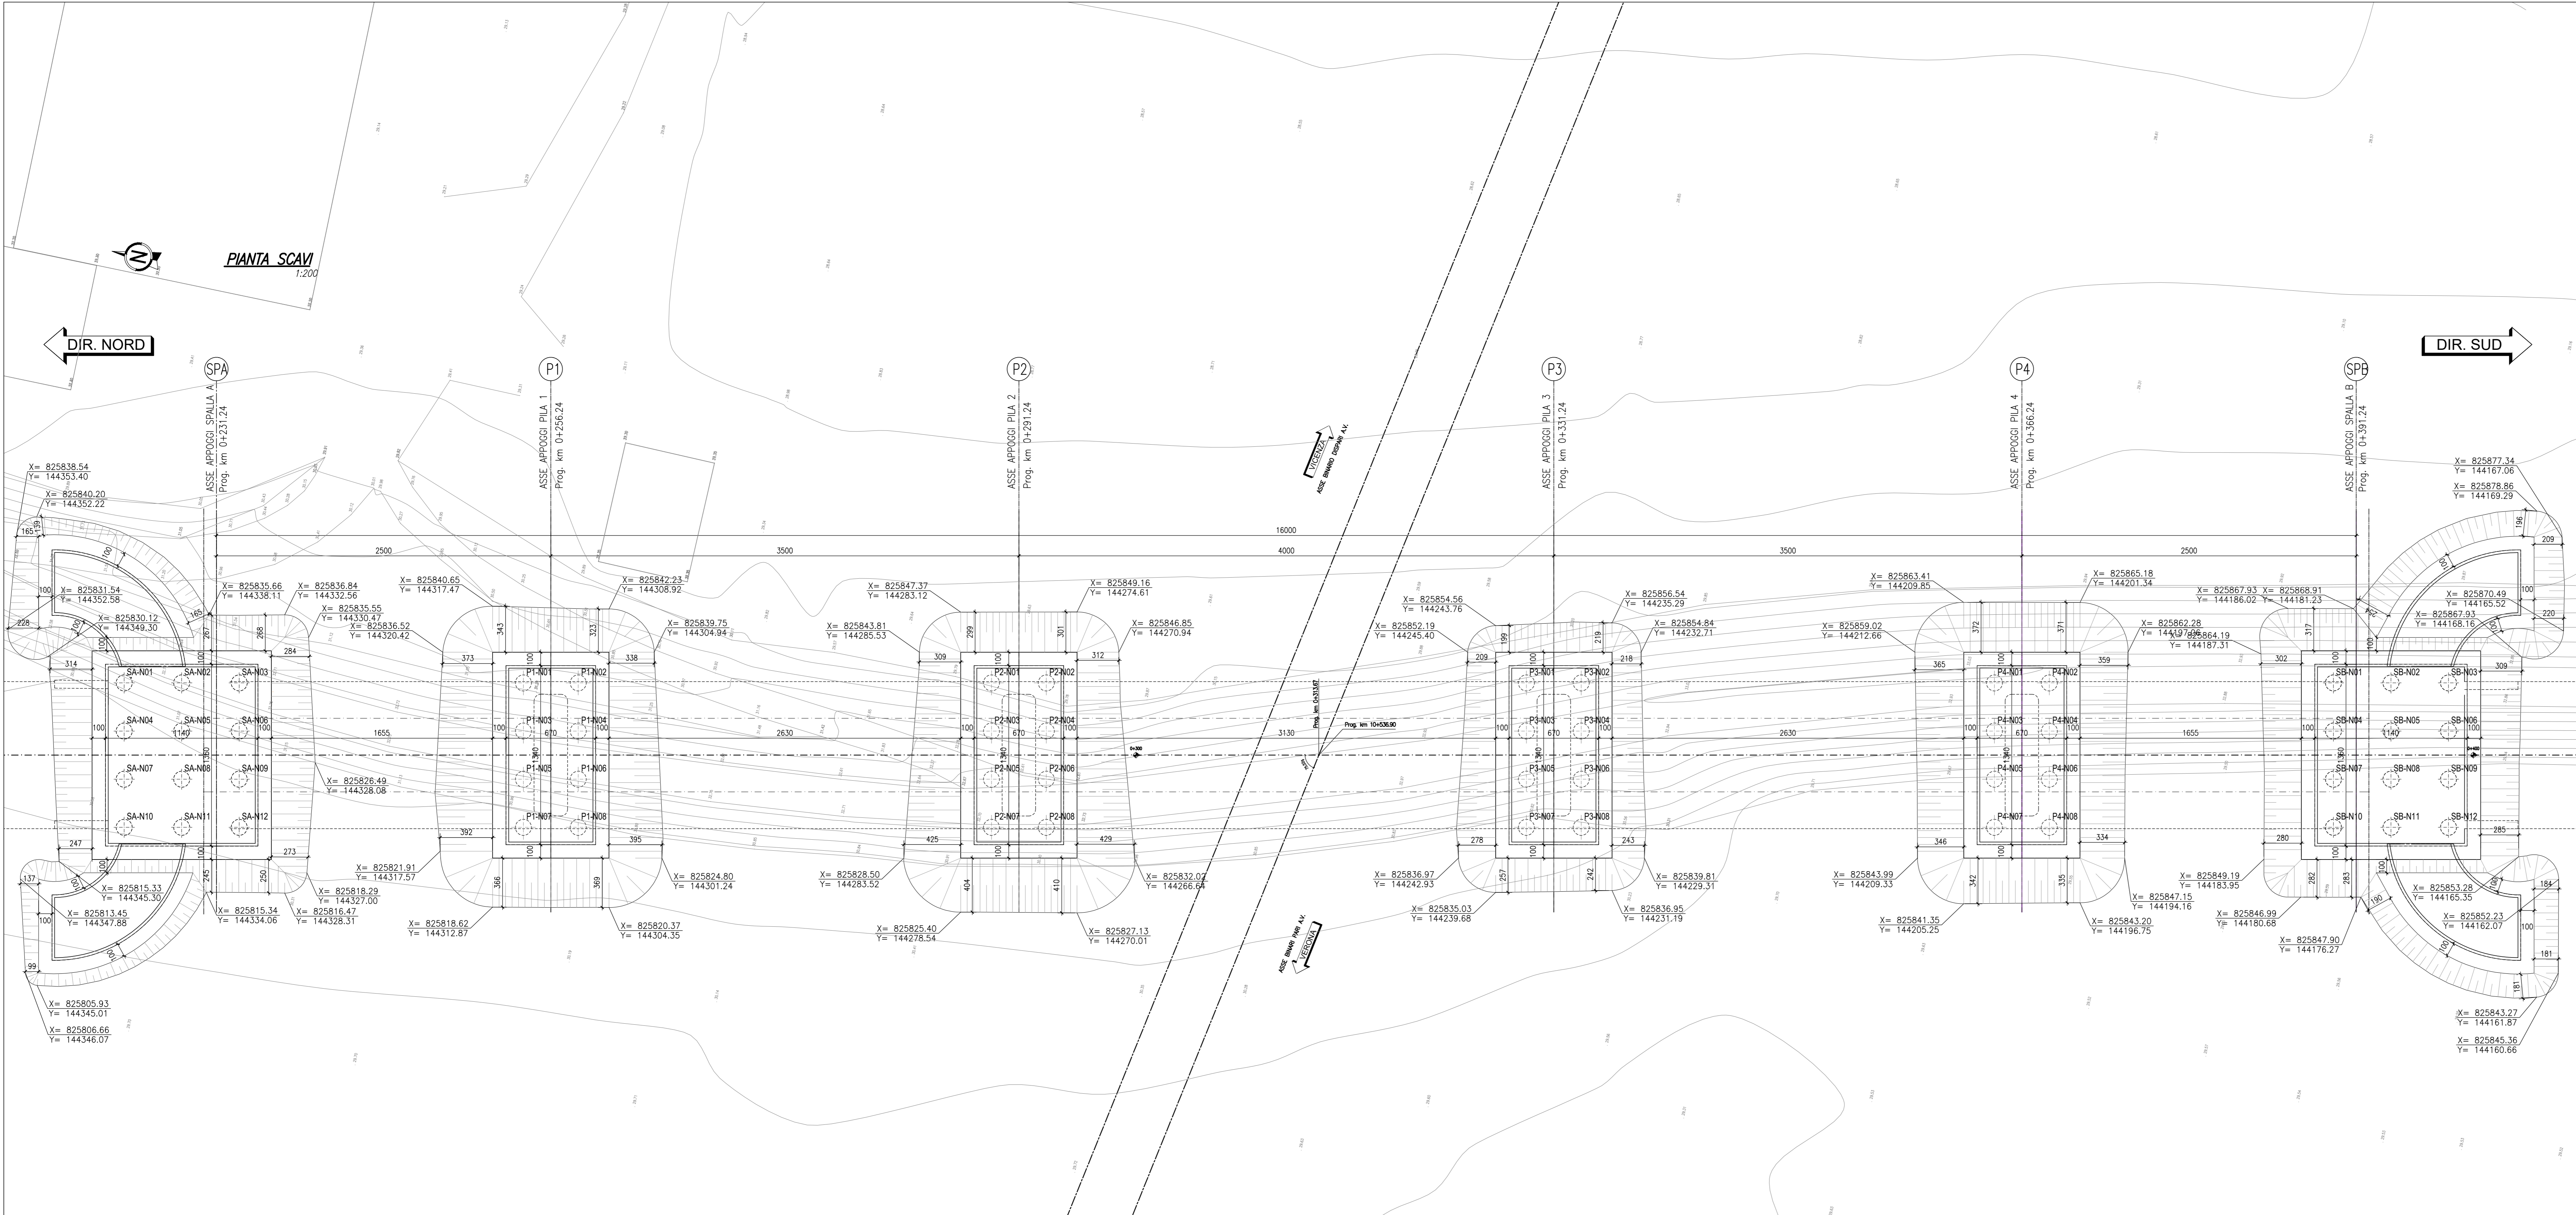

Pianta Scavi 1:200

DIR. NORD

DIR. SUD

PALI SPALLA A

Table listing pile positions for Spalla A. Columns: NPALO, Posizione X, Posizione Y. Rows list individual pile locations.

QUOTA TESTA PALO = +28.07 m

PALI PILA 1

Table listing pile positions for Pila 1. Columns: NPALO, Posizione X, Posizione Y. Rows list individual pile locations.

QUOTA TESTA PALO = +26.97 m

PALI PILA 2

Table listing pile positions for Pila 2. Columns: NPALO, Posizione X, Posizione Y. Rows list individual pile locations.

QUOTA TESTA PALO = +26.81 m

PALI PILA 3

Table listing pile positions for Pila 3. Columns: NPALO, Posizione X, Posizione Y. Rows list individual pile locations.

QUOTA TESTA PALO = +28.10 m

PALI PILA 4

Table listing pile positions for Pila 4. Columns: NPALO, Posizione X, Posizione Y. Rows list individual pile locations.

QUOTA TESTA PALO = +26.40 m

PALI SPALLA B

Table listing pile positions for Spalla B. Columns: NPALO, Posizione X, Posizione Y. Rows list individual pile locations.

QUOTA TESTA PALO = +26.92 m

Project information block containing: COMMITTEE (RFI), SUPERVISION (ITALFERR), GENERAL CONTRACTOR (Consorzio Iric-IV Due), PROJECT TITLE (INFRASTRUTTURE FERROVIARIE STRATEGICHE DEFINITE DALLA LEGGE OBIETTIVO N. 443/01), LINE (LINEA A.V. /A.C. TORINO-VENEZIA), LOT (Lotto funzionale Verona-Bivio Vicenza), PROJECT TYPE (PROGETTO ESECUTIVO), and a detailed revision table.