

TR00 - TRINCEE DI APPROCCIO ALLA GALLERIA ARTIFICIALE S.MARTINO Pianta scavi Tav. 1	IN1712E2W9TR0001001
TR00 - TRINCEE DI APPROCCIO ALLA GALLERIA ARTIFICIALE S.MARTINO Pianta scavi Tav. 2	IN1712E2W9TR0001002
TR00 - TRINCEE DI APPROCCIO ALLA GALLERIA ARTIFICIALE S.MARTINO Pianta scavi Tav. 3	IN1712E2W9TR0001003
TR00 - TRINCEE DI APPROCCIO ALLA GALLERIA ARTIFICIALE S.MARTINO Pianta scavi Tav. 4	IN1712E2W9TR0001004
TR00 - TRINCEE DI APPROCCIO ALLA GALLERIA ARTIFICIALE S.MARTINO Pianta scavi Tav. 5	IN1712E2W9TR0001005
TR00 - TRINCEE DI APPROCCIO ALLA GALLERIA ARTIFICIALE S.MARTINO Pianta scavi Tav. 6	IN1712E2W9TR0001006
TR00 - TRINCEE DI APPROCCIO ALLA GALLERIA ARTIFICIALE S.MARTINO Sezioni di scavo Tav. 1	IN1712E2W9TR0001001
TR00 - TRINCEE DI APPROCCIO ALLA GALLERIA ARTIFICIALE S.MARTINO Sezioni di scavo Tav. 2	IN1712E2W9TR0001002
TR00 - TRINCEE DI APPROCCIO ALLA GALLERIA ARTIFICIALE S.MARTINO Sezioni di scavo Tav. 3	IN1712E2W9TR0001003
TR00 - TRINCEE DI APPROCCIO ALLA GALLERIA ARTIFICIALE S.MARTINO Sezioni di scavo Tav. 4	IN1712E2W9TR0001004
TR00 - TRINCEE DI APPROCCIO ALLA GALLERIA ARTIFICIALE S.MARTINO Sezioni di scavo Tav. 5	IN1712E2W9TR0001005
TR00 - TRINCEE DI APPROCCIO ALLA GALLERIA ARTIFICIALE S.MARTINO Sezioni di scavo Tav. 6	IN1712E2W9TR0001006
TR00 - TRINCEE DI APPROCCIO ALLA GALLERIA ARTIFICIALE S.MARTINO Sezioni di scavo Tav. 7	IN1712E2W9TR0001007
TR00 - TRINCEE DI APPROCCIO ALLA GALLERIA ARTIFICIALE S.MARTINO Sezioni di scavo Tav. 8	IN1712E2W9TR0001008
TR00 - TRINCEE DI APPROCCIO ALLA GALLERIA ARTIFICIALE S.MARTINO Sezioni di scavo Tav. 9	IN1712E2W9TR0001009
TR00 - TRINCEE DI APPROCCIO ALLA GALLERIA ARTIFICIALE S.MARTINO Sezioni di scavo Tav. 10	IN1712E2W9TR0001010
TR00 - TRINCEE DI APPROCCIO ALLA GALLERIA ARTIFICIALE S.MARTINO Sezioni di scavo Tav. 11	IN1712E2W9TR0001011
TR00 - TRINCEE DI APPROCCIO ALLA GALLERIA ARTIFICIALE S.MARTINO Sezioni di scavo Tav. 12	IN1712E2W9TR0001012
TR00 - TRINCEE DI APPROCCIO ALLA GALLERIA ARTIFICIALE S.MARTINO Sezioni di scavo Tav. 13	IN1712E2W9TR0001013
TR00 - TRINCEE DI APPROCCIO ALLA GALLERIA ARTIFICIALE S.MARTINO Sezioni di scavo Tav. 14	IN1712E2W9TR0001014


NOTE GENERALI

LEGENDA MOVIMENTI TERRA

	A) SCAVO FASE 1 - REALIZZAZIONE CORDOLI GUIDA
	B) RILEVATO (FASE 1) - REALIZZAZIONE CORDOLI GUIDA
	C) SCAVO FASE 2 - REALIZZAZIONE TRAVE DI CORONAMENTO E COPERTURA
	D) FASE 2 - RIMOZIONE RILEVATO DI FASE 1 - REALIZZAZIONE TRAVE DI CORONAMENTO E COPERTURA

CARATTERISTICHE DEI MATERIALI

PLANIMETRIA DI PROGETTO SCAVI
SCALA 1:200

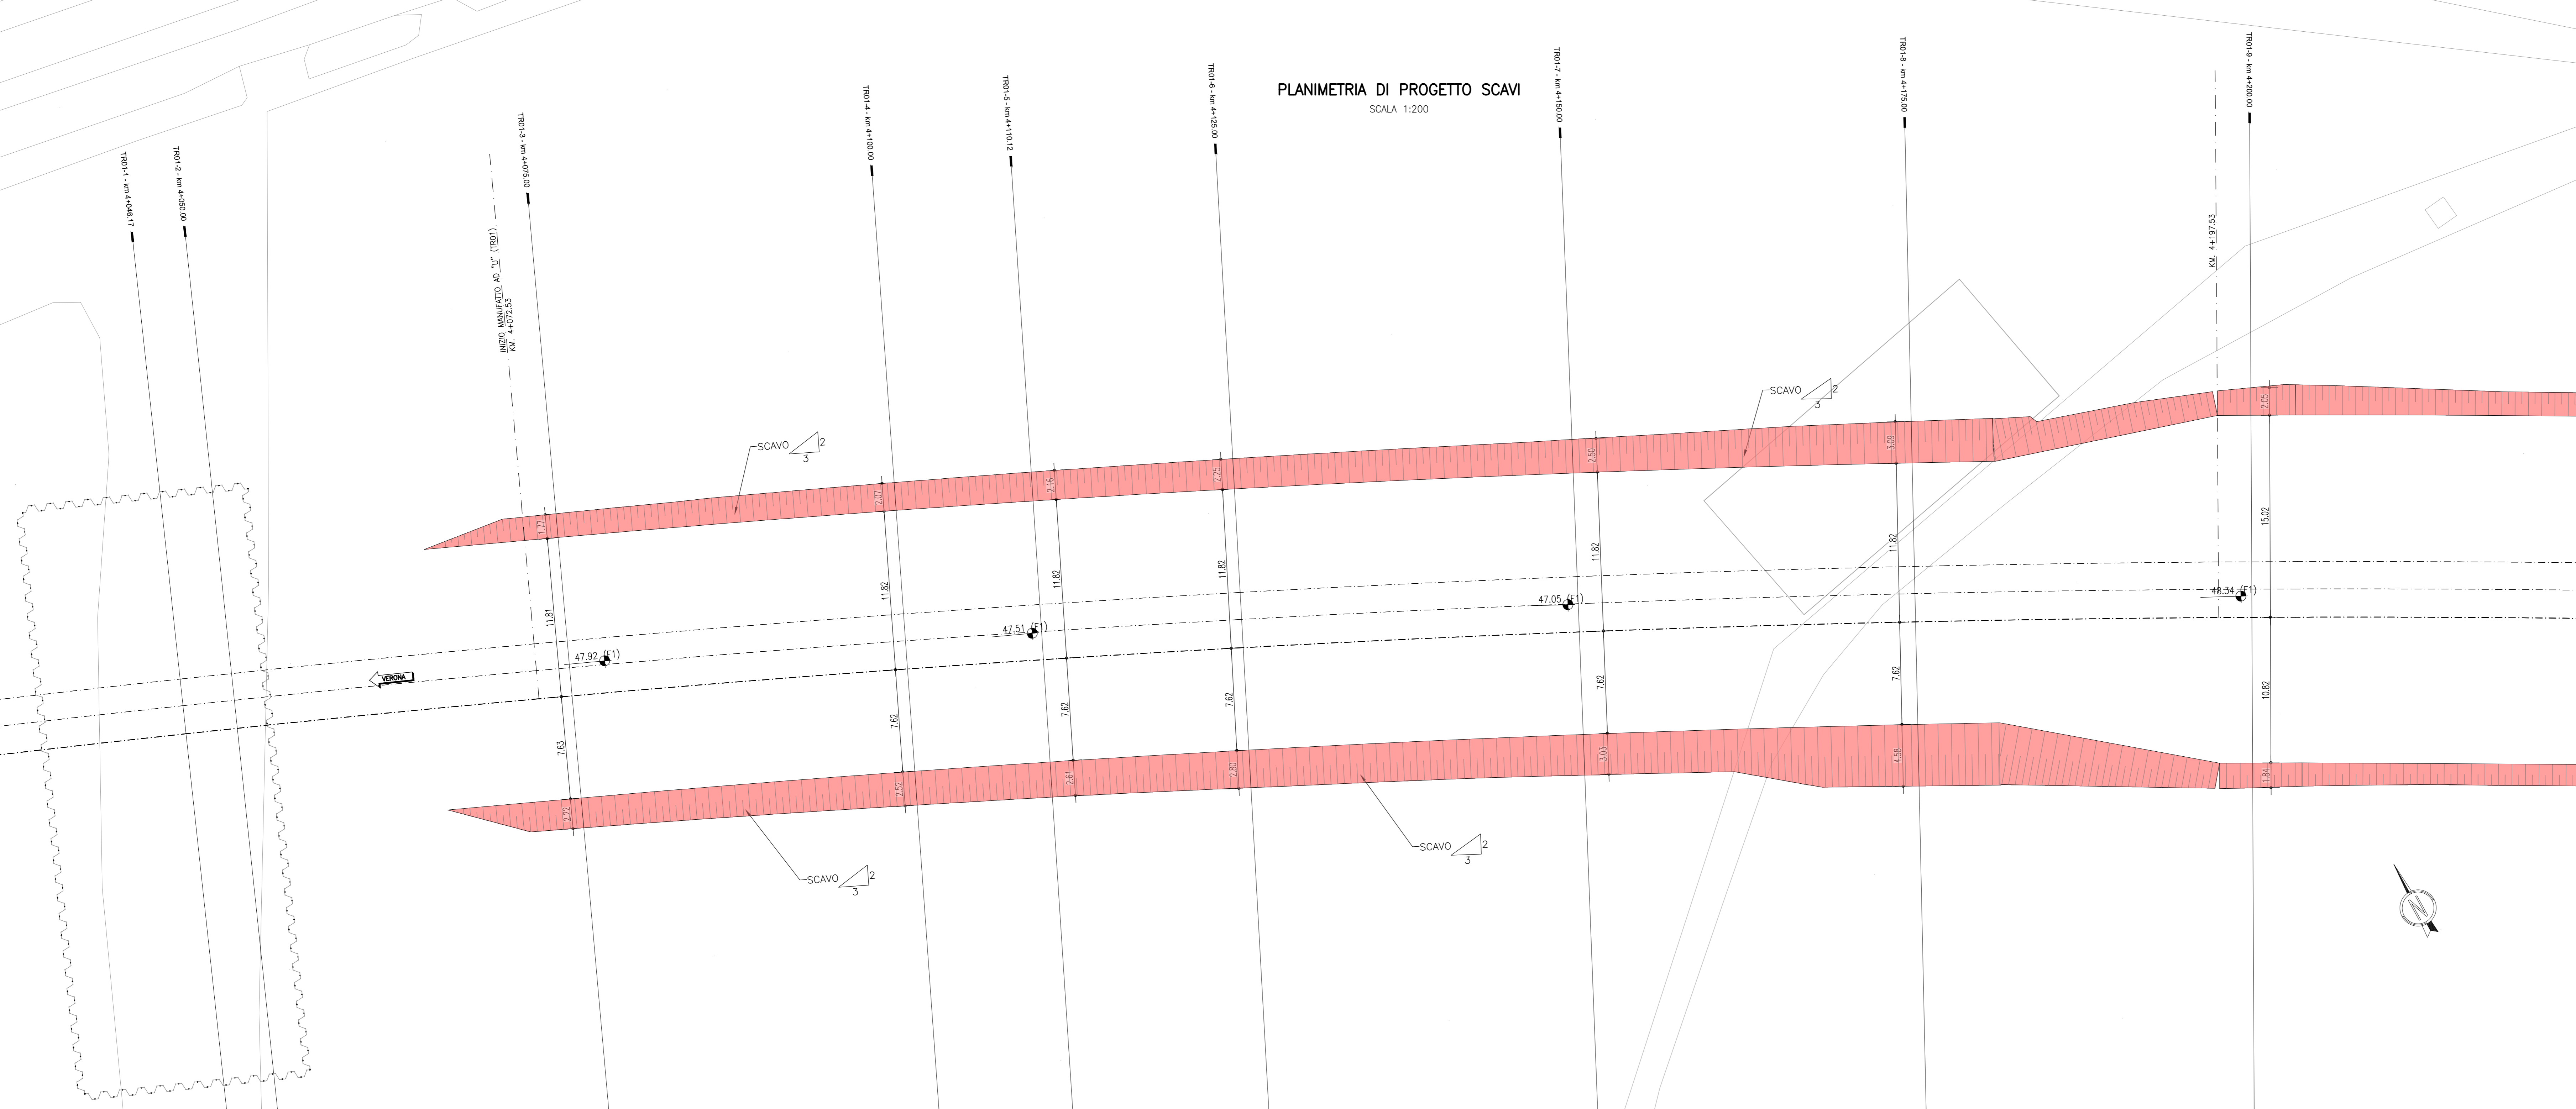

PLANIMETRIA DI PROGETTO SCAVI
SCALA 1:200



COMMITTENTE:

ALTA SORVEGLIANZA:

GENERAL CONTRACTOR:

INFRASTRUTTURE FERROVIARIE STRATEGICHE DEFINITE DALLA LEGGE OBIETTIVO N. 443/01
LINEA A.V. /A.C. TORINO-VENEZIA Tratta VERONA-PADOVA
Lotto funzionale Verona-Bivio Vicenza
PROGETTO ESECUTIVO
TR - TRINCEE
TR00 - TRINCEE DI APPROCCIO ALLA GALLERIA ARTIFICIALE S.MARTINO
GENERALE
Pianta scavi Tav. 1

GENERAL CONTRACTOR		DIRETTORE LAVORI		SCALA 1:				
Iricav Due		Ing. Paolo CARLONIA		1:200				
Data: Ottobre 2021		Data: Ottobre 2021						
COMMESSA	LOTTO	FASE	ENTE	TIPO DOC.	OPERA/DISCIPLINA	PROGR.	REV.	FOGLIO
IN1712E2W9TR0001001	1/2	1/2	PIR	TR00/001	001	A		1/1
VISTO CONSORZIO IRICAV DUE		Data						
Ing. Luca BASSOGLI		Ottobre 2021						
Progettazione:	Redatto:	Data:	Verificato:	Data:	Approvato:	Data:	IN PROGETTO	
A	BASSOGLI	28/10/21	L. AFRER	28/10/21	P. CALVINI	28/10/21	IN PROGETTO	
B							IN PROGETTO	
C							IN PROGETTO	
Cod. 837793X01		CUP: J41E1000000009		File:		Cod. originali: cod		