

TR00 - TRINCEE DI APPROCCIO ALLA GALLERIA ARTIFICIALE S.MARTINO  
 Pianta scavi Tav. 1  
 TR00 - TRINCEE DI APPROCCIO ALLA GALLERIA ARTIFICIALE S.MARTINO  
 Pianta scavi Tav. 2  
 TR00 - TRINCEE DI APPROCCIO ALLA GALLERIA ARTIFICIALE S.MARTINO  
 Pianta scavi Tav. 3  
 TR00 - TRINCEE DI APPROCCIO ALLA GALLERIA ARTIFICIALE S.MARTINO  
 Pianta scavi Tav. 4  
 TR00 - TRINCEE DI APPROCCIO ALLA GALLERIA ARTIFICIALE S.MARTINO  
 Pianta scavi Tav. 5  
 TR00 - TRINCEE DI APPROCCIO ALLA GALLERIA ARTIFICIALE S.MARTINO  
 Pianta scavi Tav. 6  
 TR00 - TRINCEE DI APPROCCIO ALLA GALLERIA ARTIFICIALE S.MARTINO  
 Sezioni di scavo Tav. 1  
 TR00 - TRINCEE DI APPROCCIO ALLA GALLERIA ARTIFICIALE S.MARTINO  
 Sezioni di scavo Tav. 2  
 TR00 - TRINCEE DI APPROCCIO ALLA GALLERIA ARTIFICIALE S.MARTINO  
 Sezioni di scavo Tav. 3  
 TR00 - TRINCEE DI APPROCCIO ALLA GALLERIA ARTIFICIALE S.MARTINO  
 Sezioni di scavo Tav. 4  
 TR00 - TRINCEE DI APPROCCIO ALLA GALLERIA ARTIFICIALE S.MARTINO  
 Sezioni di scavo Tav. 5  
 TR00 - TRINCEE DI APPROCCIO ALLA GALLERIA ARTIFICIALE S.MARTINO  
 Sezioni di scavo Tav. 6  
 TR00 - TRINCEE DI APPROCCIO ALLA GALLERIA ARTIFICIALE S.MARTINO  
 Sezioni di scavo Tav. 7  
 TR00 - TRINCEE DI APPROCCIO ALLA GALLERIA ARTIFICIALE S.MARTINO  
 Sezioni di scavo Tav. 8  
 TR00 - TRINCEE DI APPROCCIO ALLA GALLERIA ARTIFICIALE S.MARTINO  
 Sezioni di scavo Tav. 9  
 TR00 - TRINCEE DI APPROCCIO ALLA GALLERIA ARTIFICIALE S.MARTINO  
 Sezioni di scavo Tav. 10  
 TR00 - TRINCEE DI APPROCCIO ALLA GALLERIA ARTIFICIALE S.MARTINO  
 Sezioni di scavo Tav. 11  
 TR00 - TRINCEE DI APPROCCIO ALLA GALLERIA ARTIFICIALE S.MARTINO  
 Sezioni di scavo Tav. 12  
 TR00 - TRINCEE DI APPROCCIO ALLA GALLERIA ARTIFICIALE S.MARTINO  
 Sezioni di scavo Tav. 13  
 TR00 - TRINCEE DI APPROCCIO ALLA GALLERIA ARTIFICIALE S.MARTINO  
 Sezioni di scavo Tav. 14


IN1712E2G9TR0001001  
 IN1712E2G9TR0001002  
 IN1712E2G9TR0001003  
 IN1712E2G9TR0001004  
 IN1712E2G9TR0001005  
 IN1712E2G9TR0001006  
 IN1712E2G9TR0001007  
 IN1712E2G9TR0001008  
 IN1712E2G9TR0001009  
 IN1712E2G9TR0001010  
 IN1712E2G9TR0001011  
 IN1712E2G9TR0001012  
 IN1712E2G9TR0001013  
 IN1712E2G9TR0001014  
 IN1712E2G9TR0001015  
 IN1712E2G9TR0001016  
 IN1712E2G9TR0001017  
 IN1712E2G9TR0001018  
 IN1712E2G9TR0001019  
 IN1712E2G9TR0001020

NOTE GENERALI


- LEGENDA MOVIMENTI TERRA**
- A) SCAVO FASE 1 - REALIZZAZIONE CORDOLI GUIDA
  - B) RILEVATO (FASE 1) - REALIZZAZIONE CORDOLI GUIDA
  - C) SCAVO FASE 2 - REALIZZAZIONE TRAVE DI CORONAMENTO E COPERTURA
  - D) FASE 2 - RIMOZIONE RILEVATO DI FASE 1 - REALIZZAZIONE TRAVE DI CORONAMENTO E COPERTURA

CARATTERISTICHE DEI MATERIALI

PLANIMETRIA DI PROGETTO SCAVI  
 SCALA 1:200

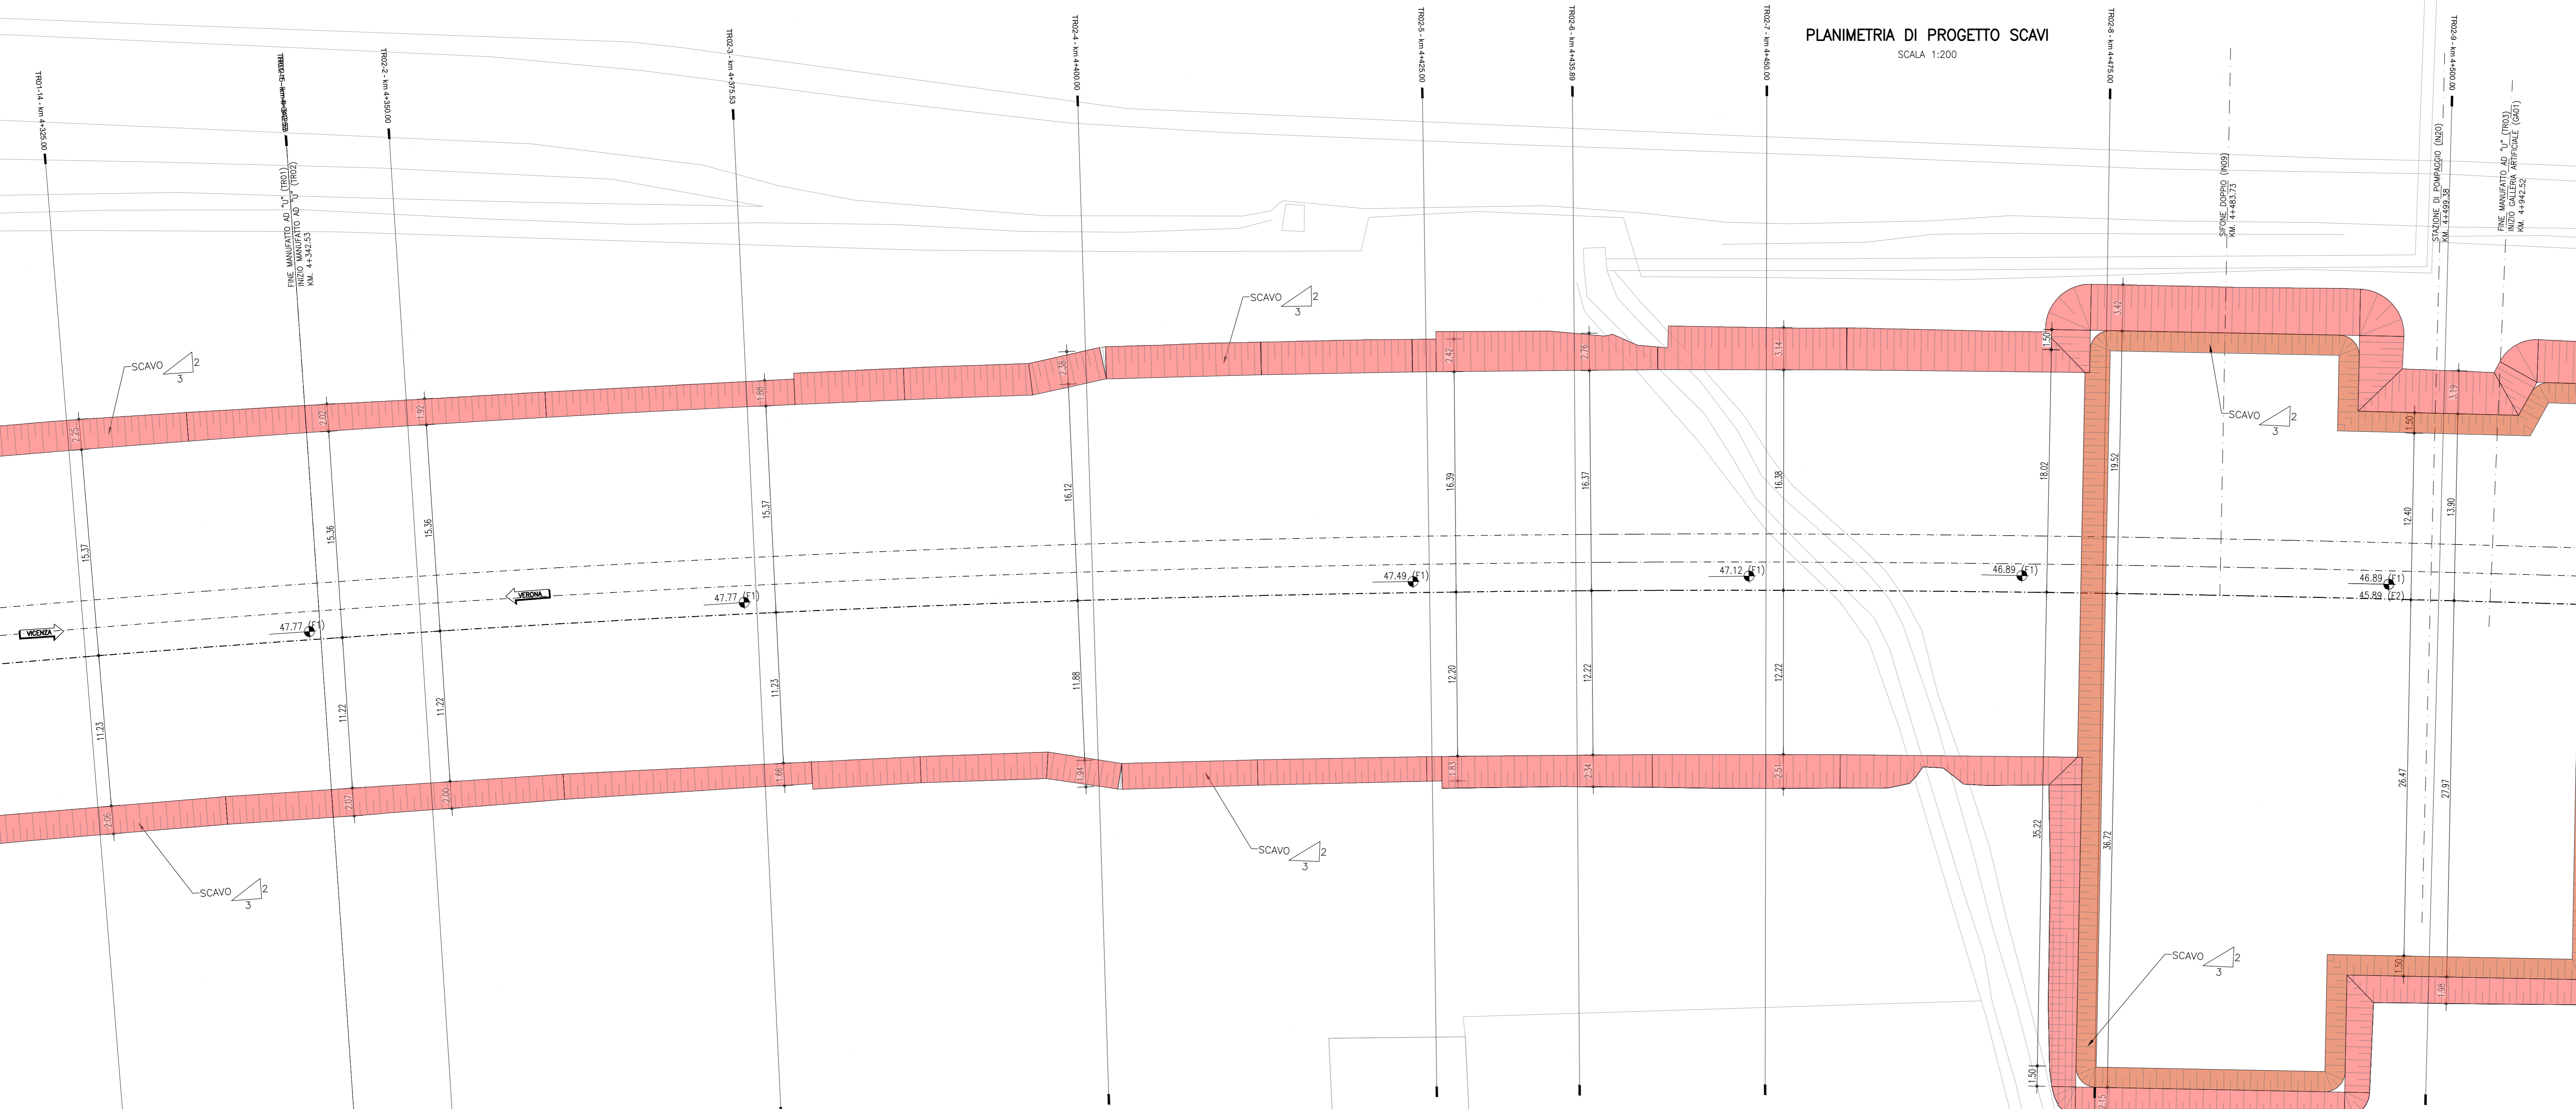

PLANIMETRIA DI PROGETTO SCAVI  
 SCALA 1:200

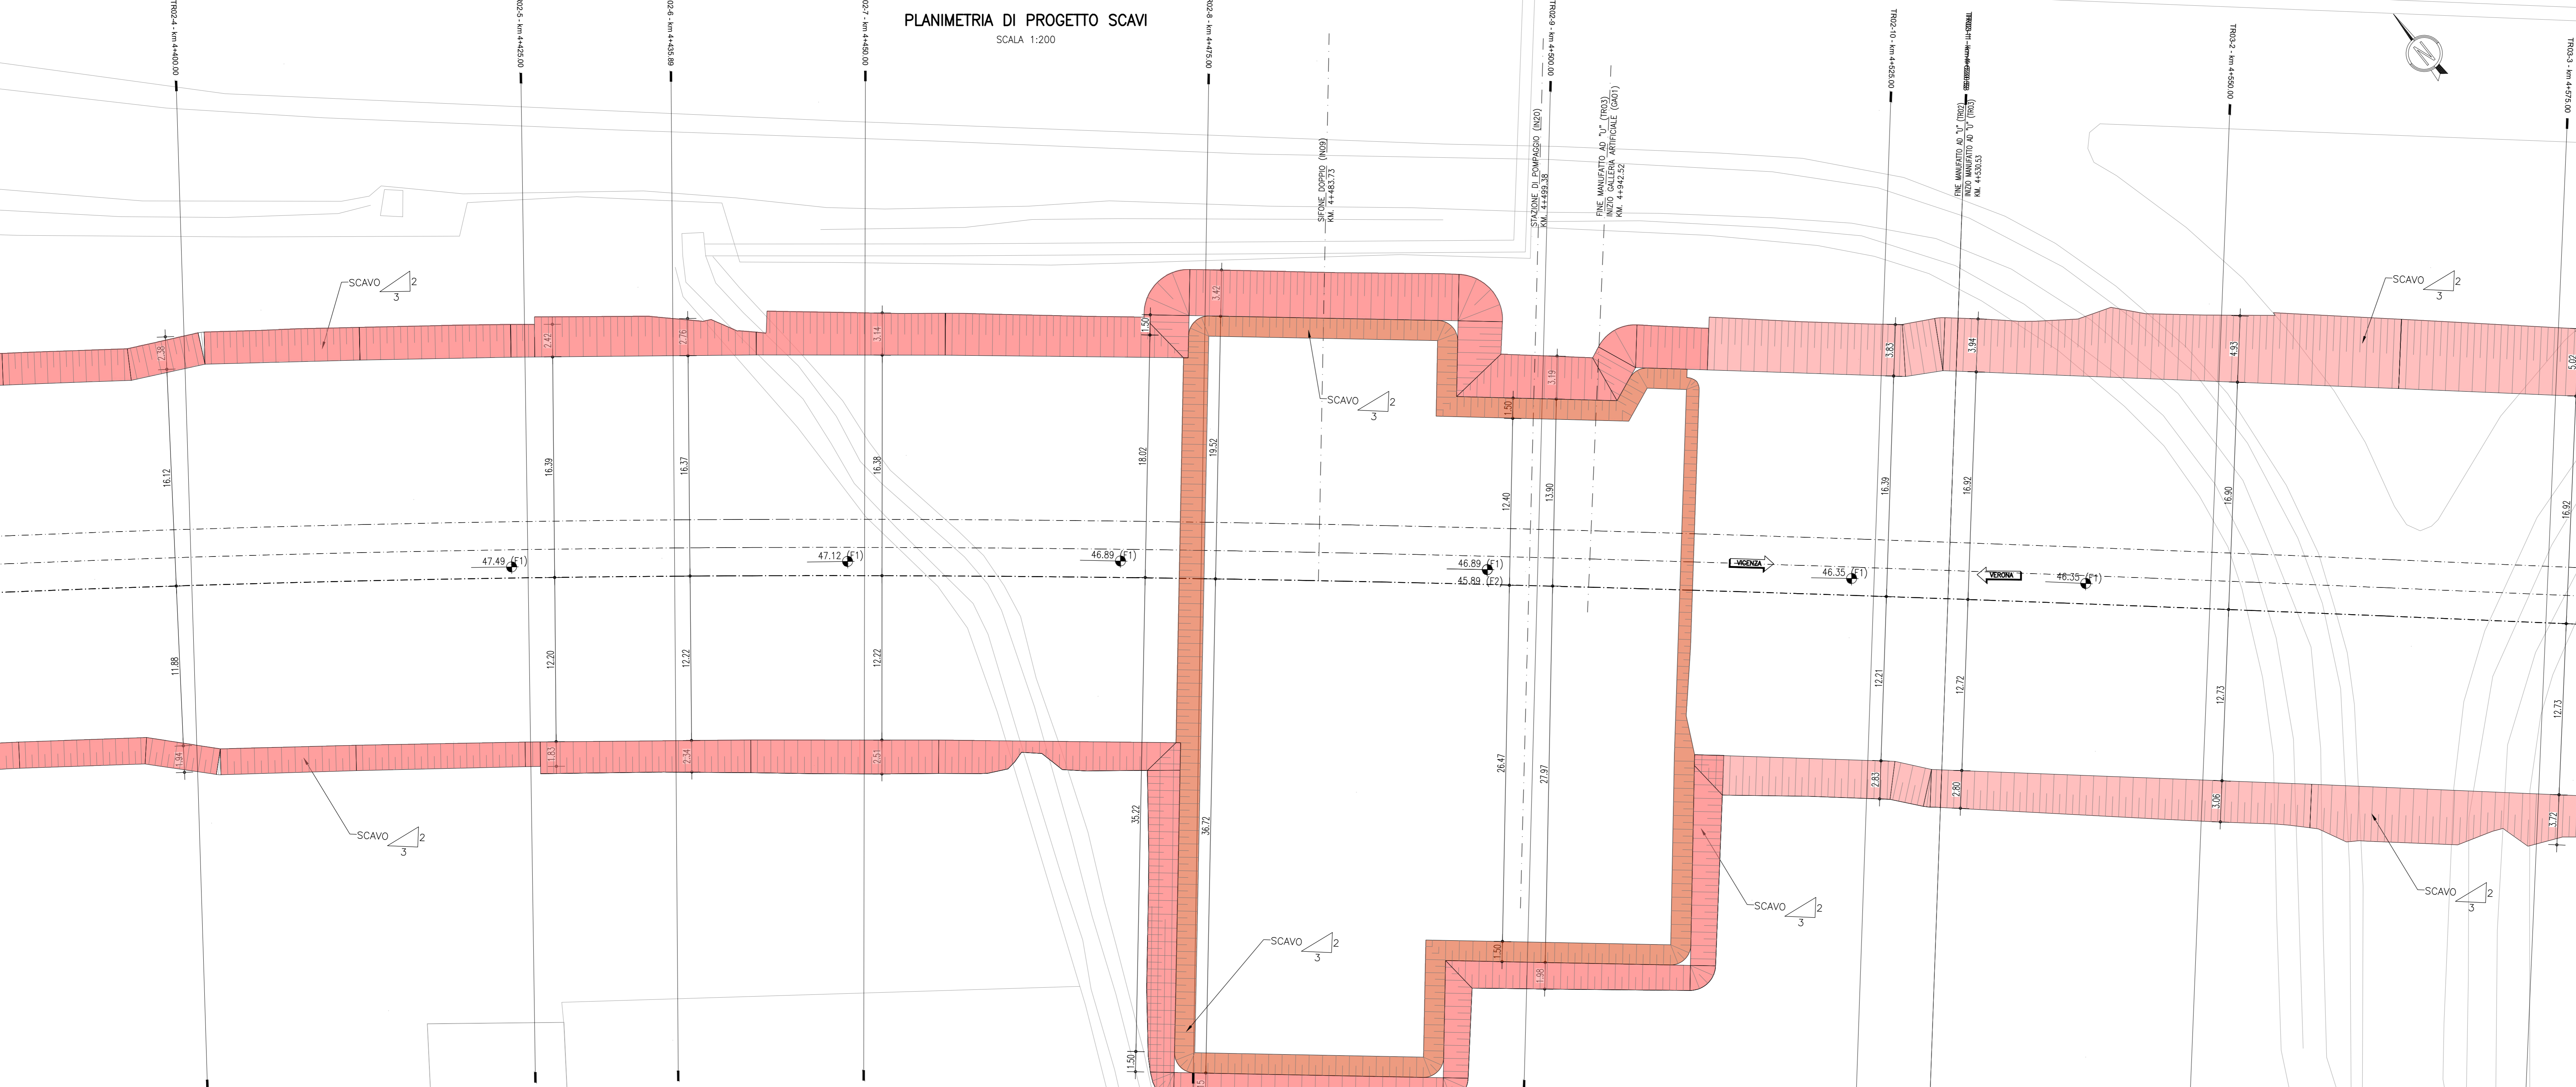

COMMITTENTE:

ALTA SORVEGLIANZA:

GENERAL CONTRACTOR:

**INFRASTRUTTURE FERROVIARIE STRATEGICHE DEFINITE DALLA LEGGE OBIETTIVO N. 443/01**  
**LINEA A.V. /A.C. TORINO-VENEZIA Tratta VERONA-PADOVA**  
**Lotto funzionale Verona-Bivio Vicenza**  
**PROGETTO ESECUTIVO**

TR - TRINCEE  
 TR00 - TRINCEE DI APPROCCIO ALLA GALLERIA ARTIFICIALE S.MARTINO  
 GENERALE

|   |       |   |        |             |
|---|-------|---|--------|-------------|
| GENERAL CONTRACTOR  |       | DIRETTORE LAVORI                          |        | SCALA 1:200 |
| Consorzio Iricav Due<br>Ing. Paolo CARLONIA<br>Data: Ottobre 2021 |       | Ing. Paolo CARLONIA<br>Data: Ottobre 2021 |        |             |
| COMMESSA  | LOTTO | FASE                                      | ENTE   | TIPO DOC.   |
| IN17  | 12    | E   | IRICAV | PROGETTO    |
| PROGR.  | REV.  | APP.                                      | FOGLIO |             |
| 002   | A     |   | 11     |             |

|                            |         |              |             |
|----------------------------|---------|--------------|-------------|
| VISTO CONSORZIO IRICAV DUE |         | Data         |             |
| Ing. Luca BASSOGLI         |         | Ottobre 2021 |             |
| Progettazione:             | Redatto | Data         | Verificato  |
| A                          | 1/20    | 28/10/21     | L. CARLONIA |
| B                          |         |              |             |
| C                          |         |              |             |