



PLANIMETRIA DI PROGETTO SCAVI  
SCALA 1:200

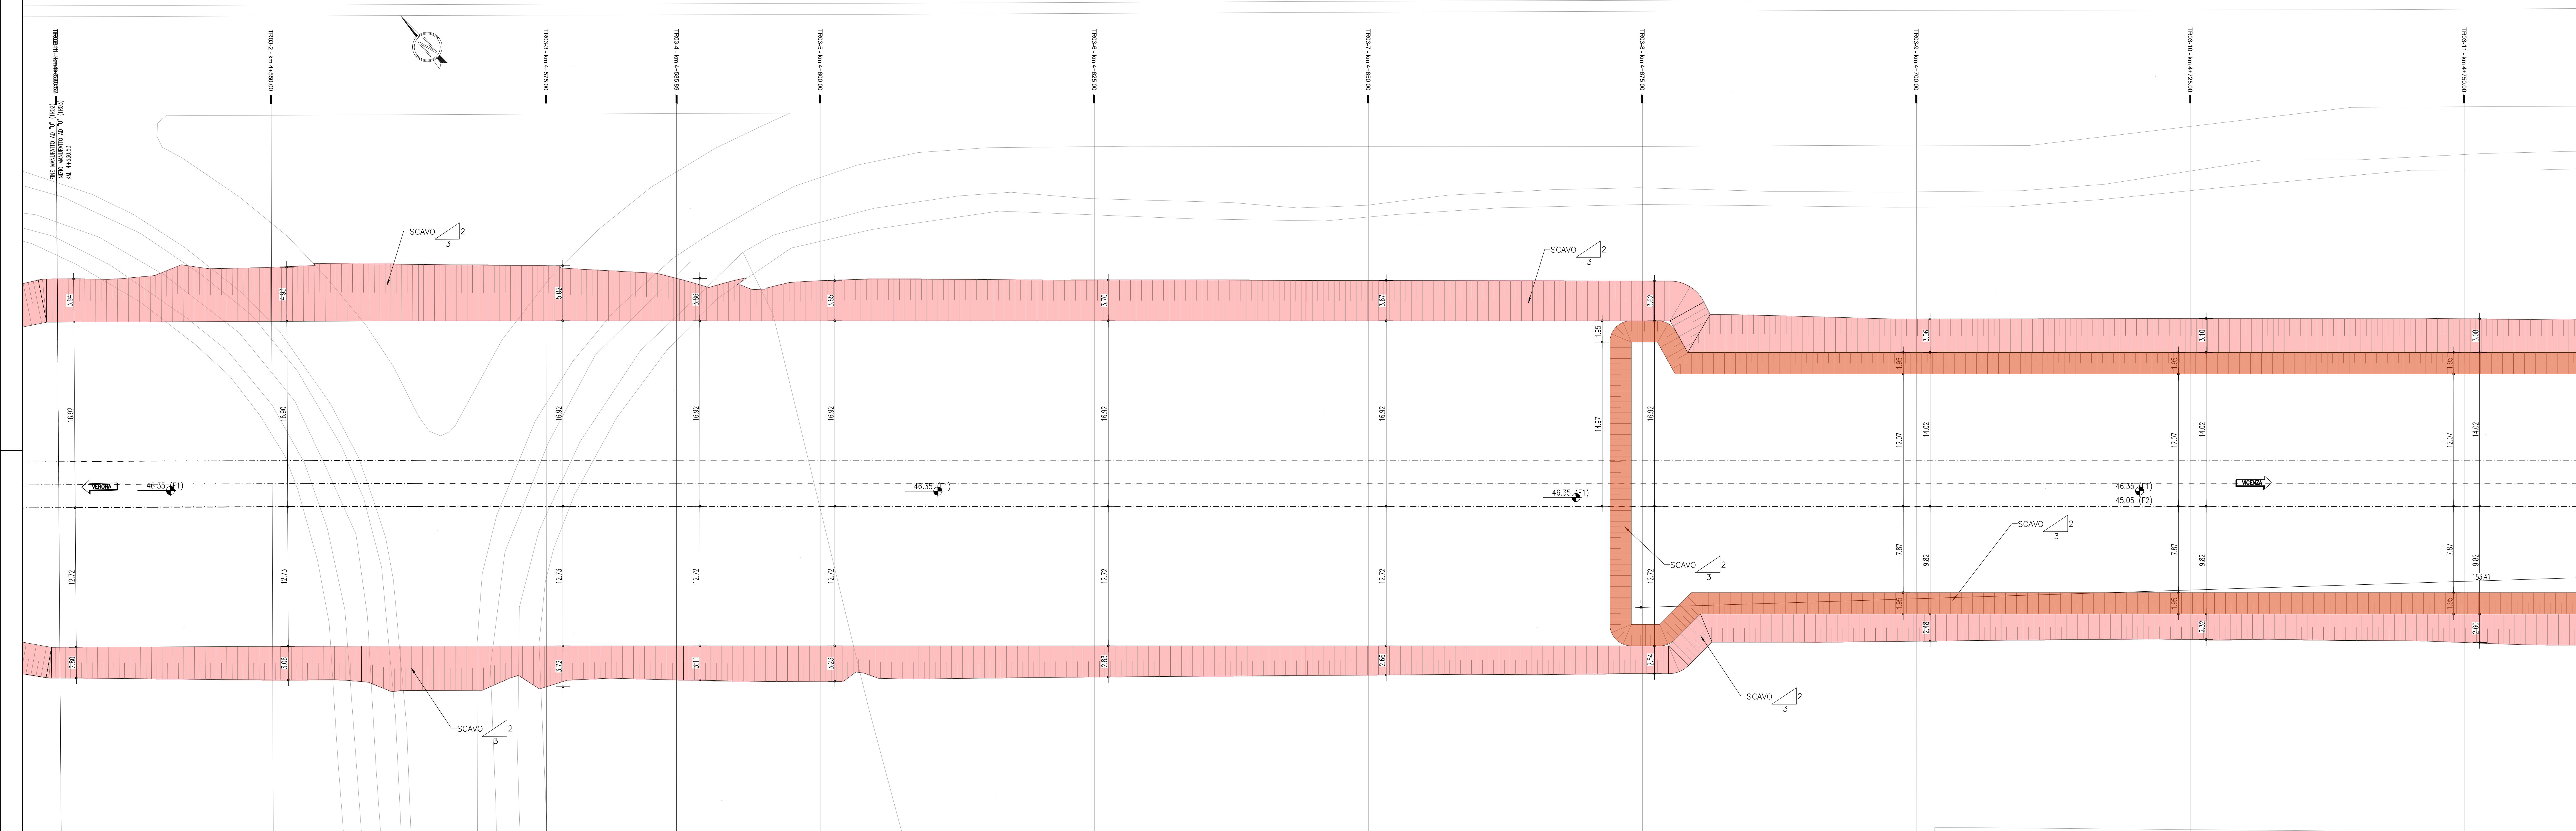

PLANIMETRIA DI PROGETTO SCAVI  
SCALA 1:200

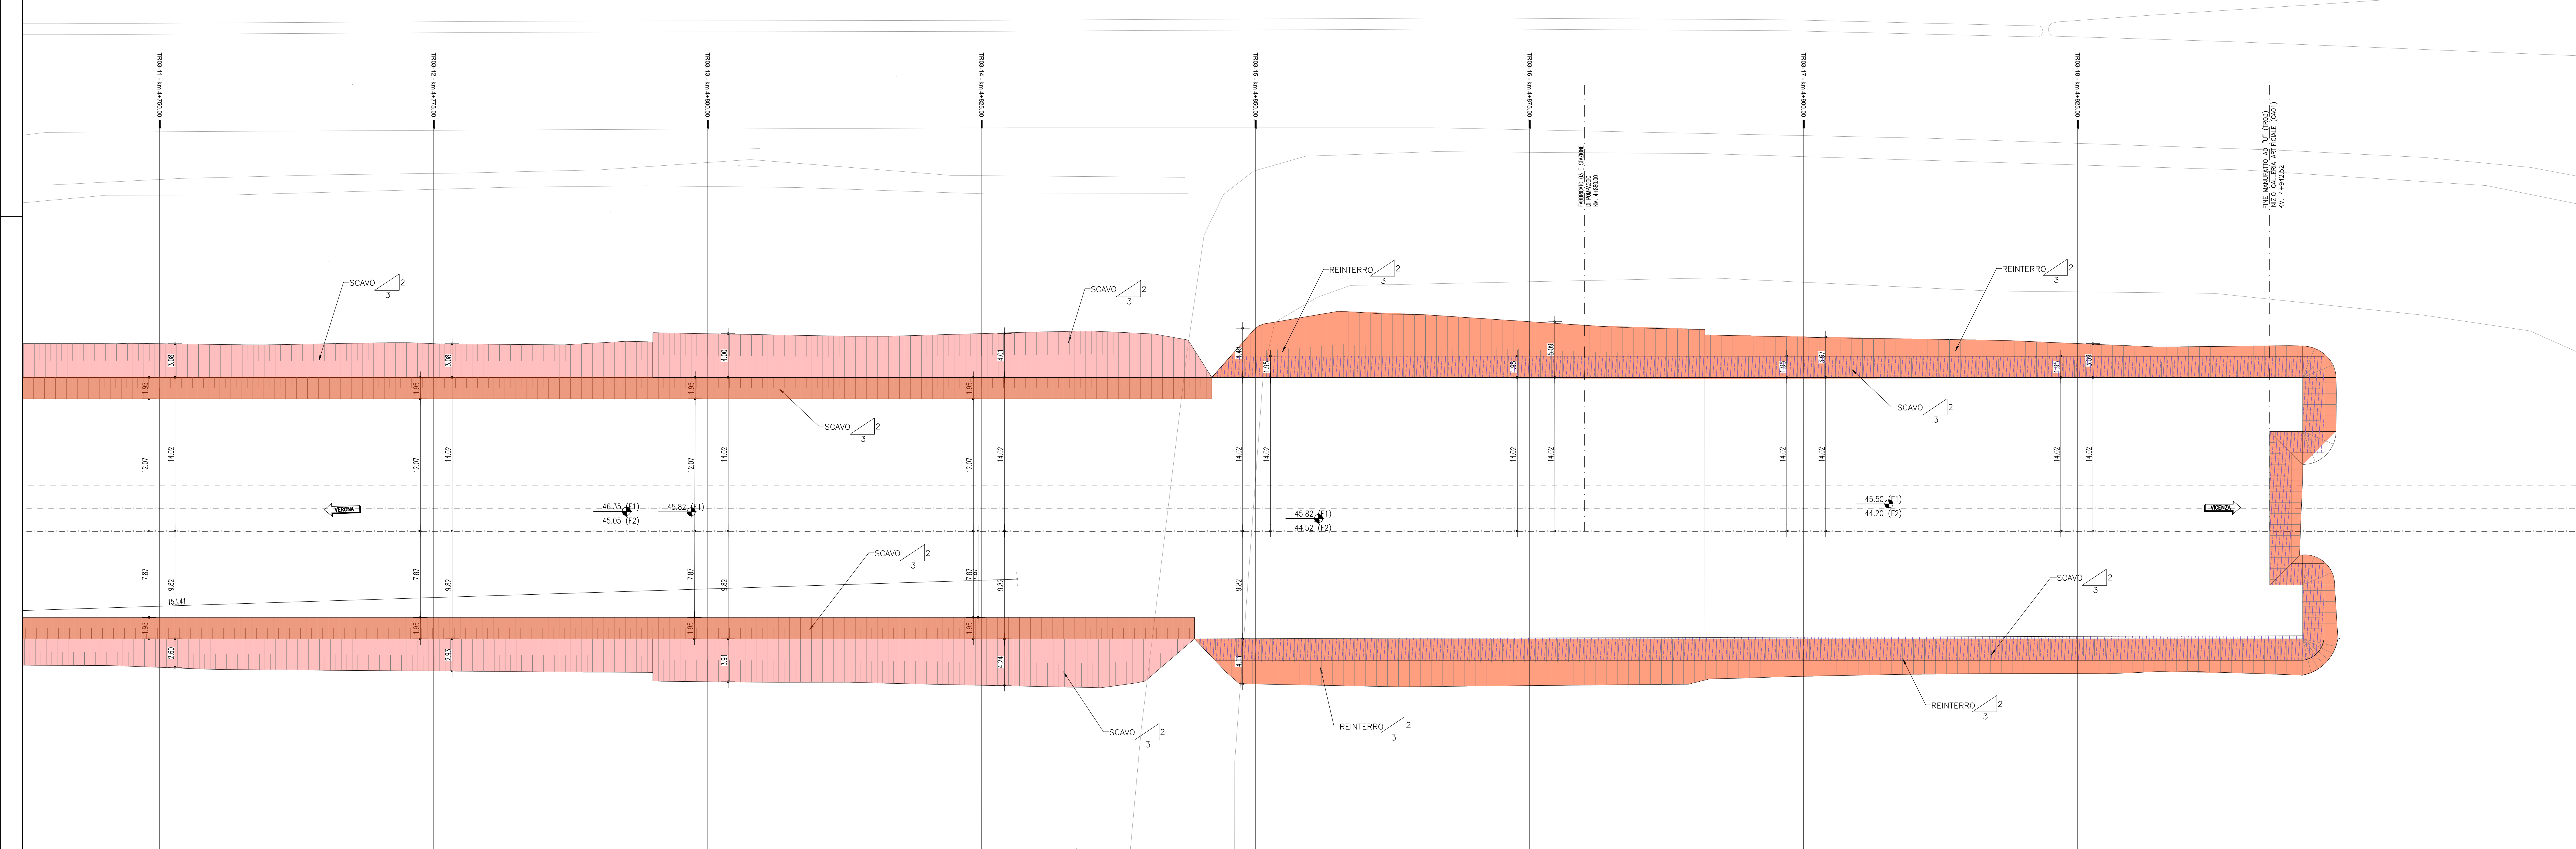

DESEGNI DI RIFERIMENTO

|   |                     |
|---|---------------------|
| TR00 - TRINCEE DI APPROCCIO ALLA GALLERIA ARTIFICIALE S.MARTINO<br>Pianta scavi Tav. 1  | IN171202W9TR0001001 |
| TR00 - TRINCEE DI APPROCCIO ALLA GALLERIA ARTIFICIALE S.MARTINO<br>Pianta scavi Tav. 2  | IN171202W9TR0001002 |
| TR00 - TRINCEE DI APPROCCIO ALLA GALLERIA ARTIFICIALE S.MARTINO<br>Pianta scavi Tav. 3  | IN171202W9TR0001003 |
| TR00 - TRINCEE DI APPROCCIO ALLA GALLERIA ARTIFICIALE S.MARTINO<br>Pianta scavi Tav. 4  | IN171202W9TR0001004 |
| TR00 - TRINCEE DI APPROCCIO ALLA GALLERIA ARTIFICIALE S.MARTINO<br>Pianta scavi Tav. 5  | IN171202W9TR0001005 |
| TR00 - TRINCEE DI APPROCCIO ALLA GALLERIA ARTIFICIALE S.MARTINO<br>Pianta scavi Tav. 6  | IN171202W9TR0001006 |
| TR00 - TRINCEE DI APPROCCIO ALLA GALLERIA ARTIFICIALE S.MARTINO<br>Pianta scavi Tav. 7  | IN171202W9TR0001007 |
| TR00 - TRINCEE DI APPROCCIO ALLA GALLERIA ARTIFICIALE S.MARTINO<br>Pianta scavi Tav. 8  | IN171202W9TR0001008 |
| TR00 - TRINCEE DI APPROCCIO ALLA GALLERIA ARTIFICIALE S.MARTINO<br>Pianta scavi Tav. 9  | IN171202W9TR0001009 |
| TR00 - TRINCEE DI APPROCCIO ALLA GALLERIA ARTIFICIALE S.MARTINO<br>Pianta scavi Tav. 10 | IN171202W9TR0001010 |
| TR00 - TRINCEE DI APPROCCIO ALLA GALLERIA ARTIFICIALE S.MARTINO<br>Pianta scavi Tav. 11 | IN171202W9TR0001011 |
| TR00 - TRINCEE DI APPROCCIO ALLA GALLERIA ARTIFICIALE S.MARTINO<br>Pianta scavi Tav. 12 | IN171202W9TR0001012 |
| TR00 - TRINCEE DI APPROCCIO ALLA GALLERIA ARTIFICIALE S.MARTINO<br>Pianta scavi Tav. 13 | IN171202W9TR0001013 |
| TR00 - TRINCEE DI APPROCCIO ALLA GALLERIA ARTIFICIALE S.MARTINO<br>Pianta scavi Tav. 14 | IN171202W9TR0001014 |

NOTE GENERALI

LEGENDA MOVIMENTI TERRA

- A) SCAVO FASE 1 - REALIZZAZIONE CORDOLI GUIDA
- B) RILEVATO (FASE 1) - REALIZZAZIONE CORDOLI GUIDA
- C) SCAVO FASE 2 - REALIZZAZIONE TRAVE DI CORONAMENTO E COPERTURA
- D) FASE 2 - RIMOZIONE RILEVATO DI FASE 1 - REALIZZAZIONE TRAVE DI CORONAMENTO E COPERTURA

CARATTERISTICHE DEI MATERIALI

COMMITTENTE:



ALTA SORVEGLIANZA:



GENERAL CONTRACTOR:



**INFRASTRUTTURE FERROVIARIE STRATEGICHE DEFINITE DALLA LEGGE OBBIETTIVO N. 443/01**  
**LINEA A.V. /A.C. TORINO-VENEZIA Tratta VERONA-PADOVA**  
**Lotto funzionale Verona-Bivio Vicenza**  
**PROGETTO ESECUTIVO**

TR - TRINCEE  
TR00 - TRINCEE DI APPROCCIO ALLA GALLERIA ARTIFICIALE S.MARTINO  
GENERALE

|   |             |   |                  |  |                  |           |          |                  |
|---|-------------|---|------------------|--|------------------|-----------|----------|------------------|
| Pianta scavi Tav. 3   |             | GENERAL CONTRACTOR                                | DIRETTORE LAVORI | SCALA 1:200                            |                  |           |          |                  |
| PROGETTISTA INTEGRATORE<br>Ing. Giovanni CASARIDA<br>ARCO PROGETTAZIONE S.p.A.<br>Data: Giugno 2022 |             | ITCV2<br>Ing. Paolo CAPPELLI<br>Data: Giugno 2022 |                  |  |                  |           |          |                  |
| COMMESSA  | LOTTO       | FASE  | ENTE             | TIPO DOC.                              | OPERA/DISCIPLINA | PROG.     | REV.     | FOGLIO           |
| IN17  | 12          | E   | 12               | PP                                     | TR0001           | 003       | 0        |                  |
| VISTO CONSORZIO ITCV2<br>Ing. [Firma] [Firma]<br>Data: Giugno 2022                                  |             |   |                  |  |                  |           |          |                  |
| Rev.  | Descrizione | Redatto   | Data             | Verificato                             | Data             | Approvato | Data     | IN PROGETTAZIONE |
| A   | BASECIE     | L.FAZIO   | 20/05/22         | A.FERRI                                | 20/05/22         | [Firma]   | 20/05/22 | [Firma]          |
| B   | RESONE G.C. | L.FAZIO   | 20/05/22         | A.FERRI                                | 20/05/22         | [Firma]   | 20/05/22 | [Firma]          |
| C   |             |   |                  |  |                  |           |          | [Firma]          |
| COD. 037797001<br>Progetto cofinanziato dalla Unione Europea  |             | CUP: J41E1000000000                               |                  | File: [Firma]<br>Cod. origin.: [Firma] |                  |           |          |                  |