


- #### FASI ESECUTIVE
1. Preparazione piano di lavoro.
  2. Realizzazione pali di fondazione con tratto a vuoto variabile.
  3. Realizzazione pozzi di aggettamento.
  4. Infissione delle palancole, ove previste.
  5. Installazione del sistema di contrasto interno, ove previsto.
  6. Scavo fino al piano di imposta fondazione e scapottatura pali.
  7. Realizzazione fondazioni ed elevazioni pile e spalle.
  8. Reintegro fino al p.c. e sistemazione finale.

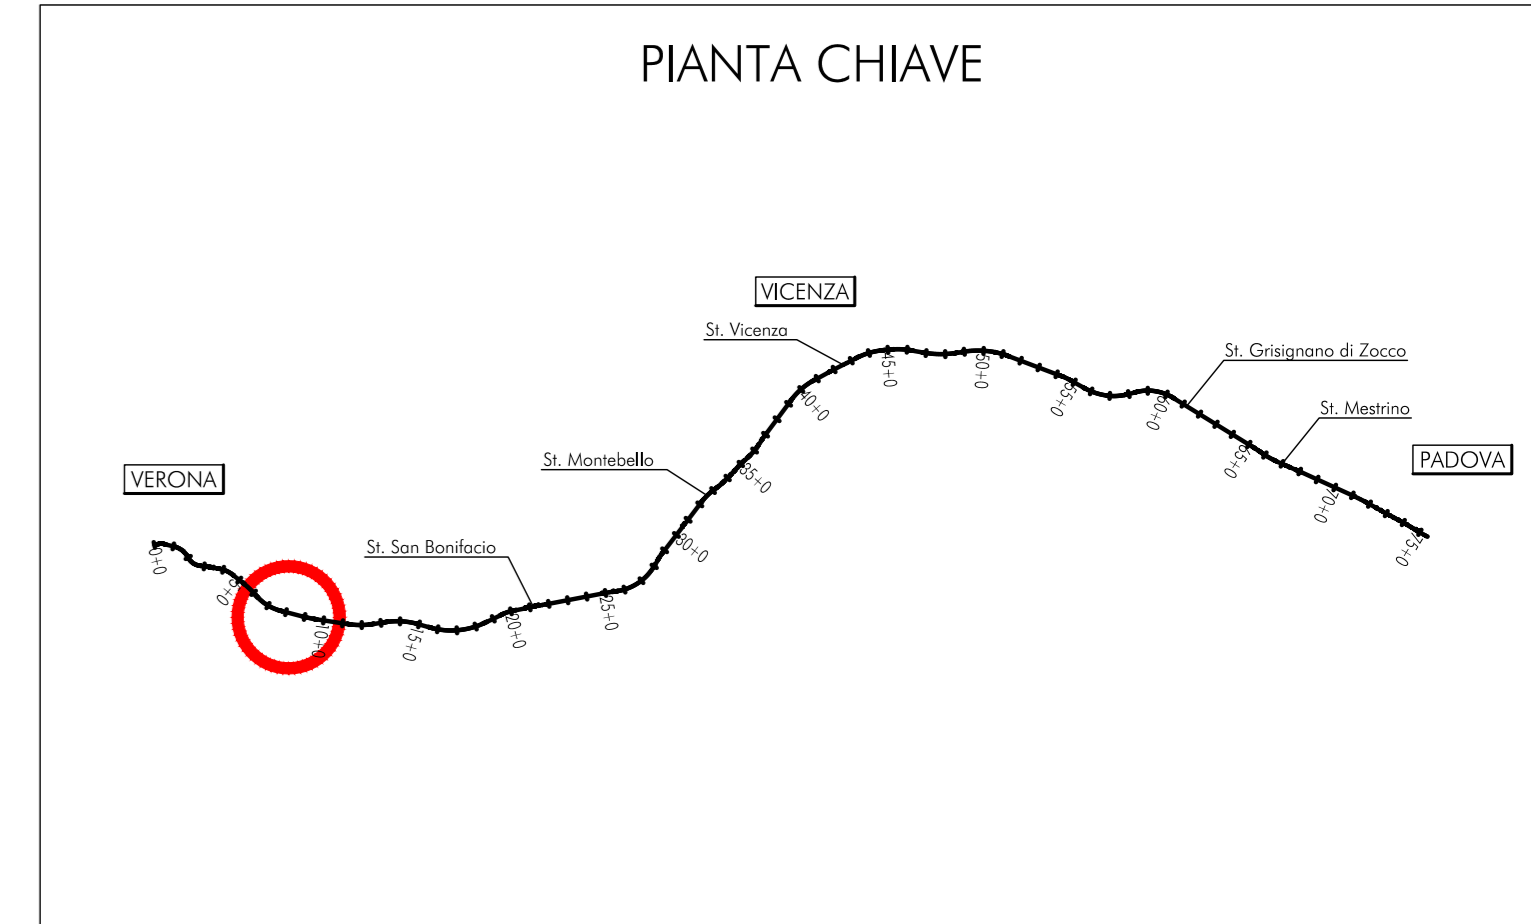


#### NOTE GENERALI

TUTTE LE MISURE SONO ESPRESSE IN METRI

#### CARATTERISTICHE DEI MATERIALI

PER LE CARATTERISTICHE DEI MATERIALI, SE NON DIVERSAMENTE SPECIFICATE IN QUESTO ELABORATO, VEDERE: ENI 7102/217/0000001 - TABELLA MATERIALI E PRESCRIZIONI

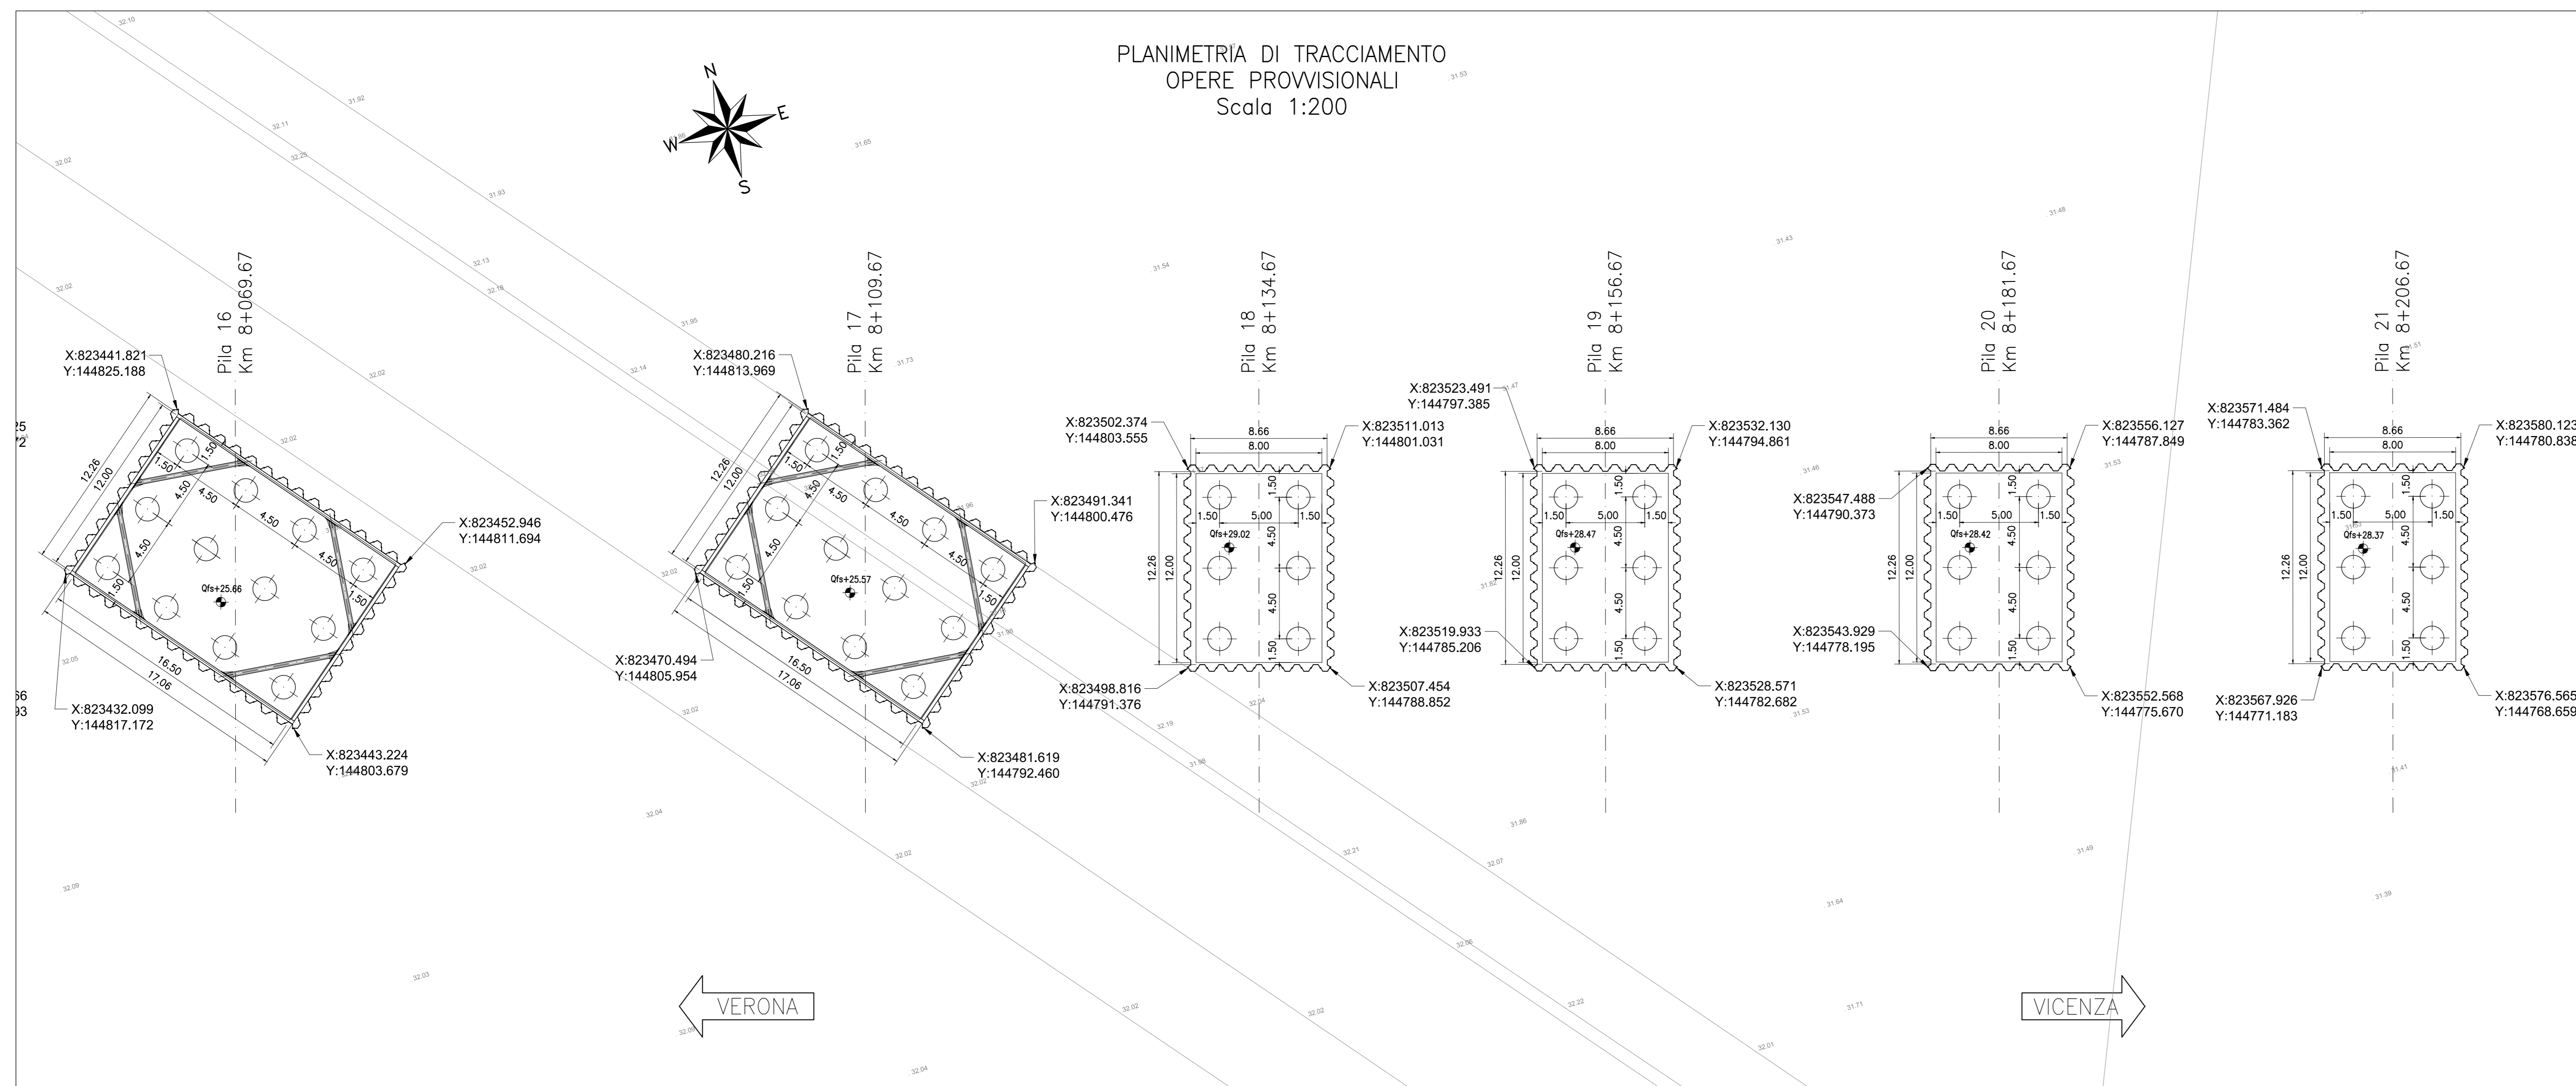

**COMMITTENTE:** **RFI**  
RETE FERROVIARIA ITALIANA  
GRUPPO FERROVIE DELLO STATO

**ALTA Sorveglianza:** **ITALFERR**  
GRUPPO FERROVIE DELLO STATO

**GENERAL CONTRACTOR:** **ITICAV2**

**INFRASTRUTTURE FERROVIARIE STRATEGICHE DEFINITE DALLA LEGGE OBIETTIVO N. 443/01**  
**LINEA A.V. /A.C. TORINO-VENEZIA Tratta VERONA-PADOVA**  
**Lotto funzionale Verona-Bivio Vicenza**  
**PROGETTO ESECUTIVO**  
**VIADOTTI E PONTI**  
**Viadotto Fibbio dal Km 7+657,67 al Km 8+431,67**  
**SCAVI, DEMOLIZIONI, OPERE PROVVISORIALI**  
Planimetria di tracciamento opere provvisionali 2 di 3

<b>PROGETTISTA INTERMEDIARIA</b>		<b>GENERAL CONTRACTOR</b>		<b>DIRETTORE LAVORI</b>		<b>SCALA:</b>	
Ing. Giovanni ALBERTINI		Iricav Due		Dott. ...		1:200	
Data: 02/08/2022		Data: 02/08/2022		Data: 02/08/2022			
<b>COMMITTENTE</b>	<b>LOTTO</b>	<b>FASE</b>	<b>INTE.</b>	<b>TIPO DOC.</b>	<b>OPERA/DISCIPLINA</b>	<b>PROG.</b>	<b>REV.</b>
RFI	12	E	12	P9	V101A1	008	B

VISTO CONSORZIO IRICAV DUE Data: 02/08/2022	
Progettazione: Rev. Descrizione A EMISSIONI B RECUPERO STRUTTURE C	Budget Data Verificato Data Approvato Data A. Ferrar... V. Ferrar... V. Ferrar... V. Ferrar... V. Ferrar...

**EL PROGETTISTA**  
Ing. Paolo ...

**PROGETTO FINANZIATO**  
dalla Unione Europea

**CUP:** J41E1000000009

**FILE:** ...

**Cod. origine:** ...

TUTTI I DIRITTI DEL PRESENTE DOCUMENTO SONO RISERVATI. LA PRODUZIONE ANCHE PARZIALE È VIETATA