



PIANTA IMPALCATO

Scala: 1:200

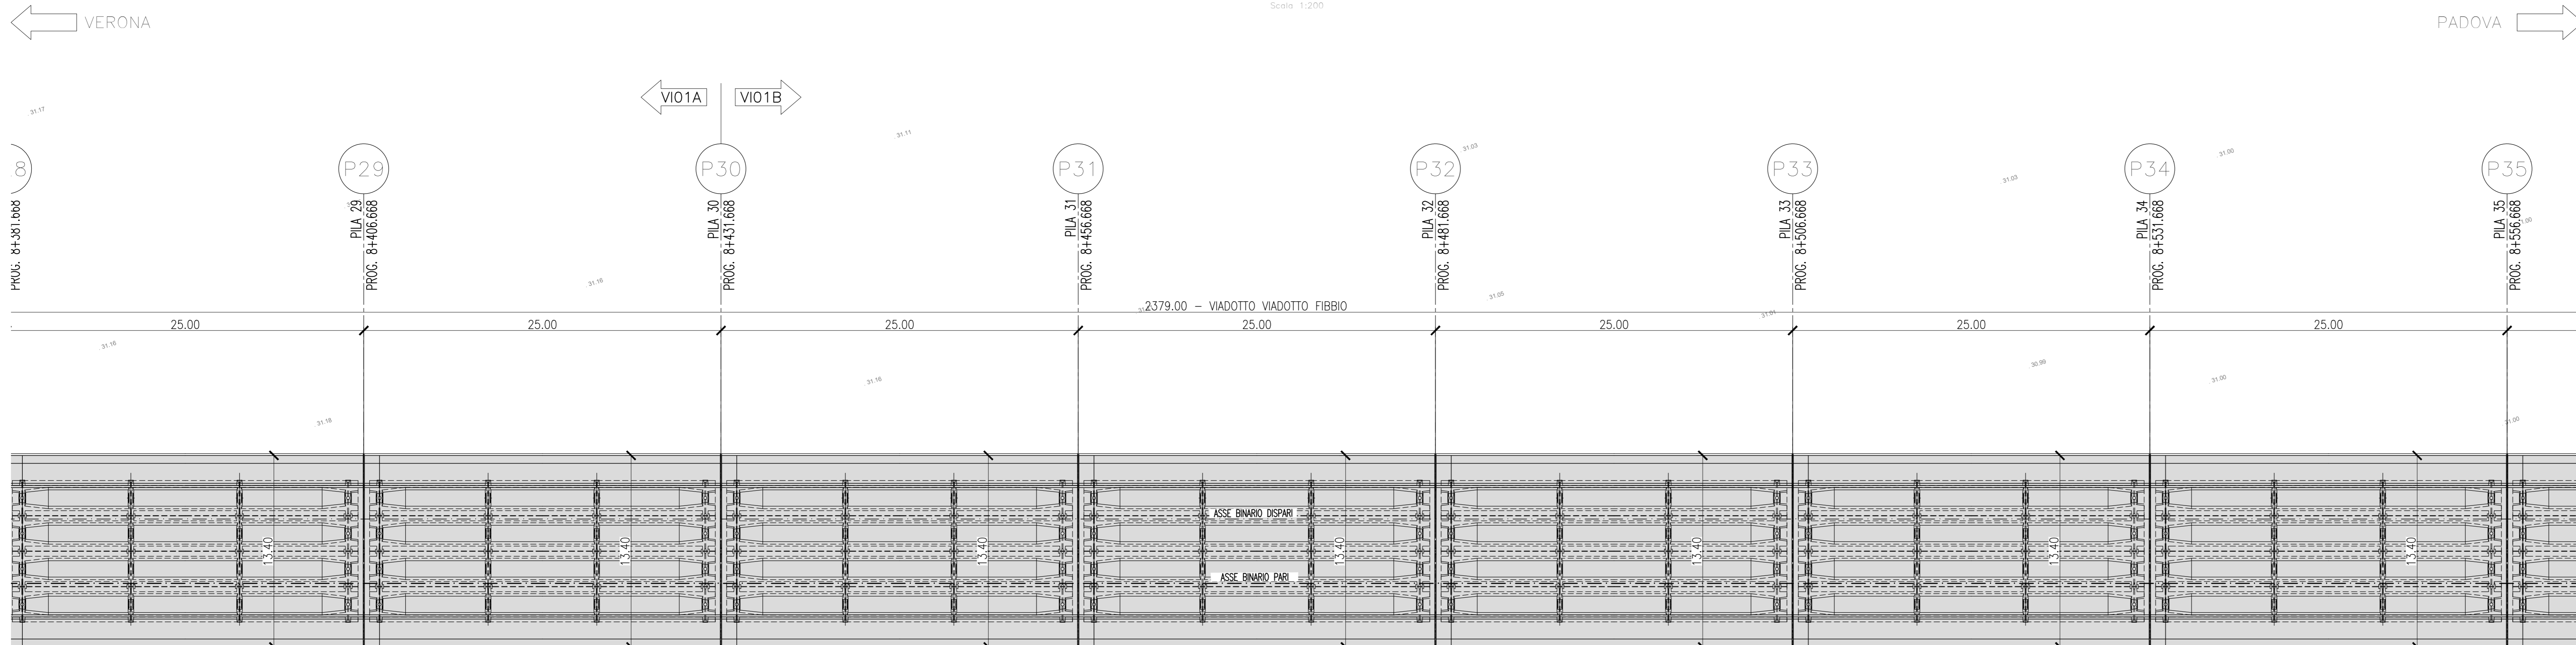

POSIZIONAMENTO PAVI TR V01

PAV	B.D.	B.P.	PAV	B.D.	B.P.
PAV 001	L50/16a	L50/16a	PAV 049	L50/16a	L50/16a
PAV 002	L50/16a	L50/16a	PAV 050	L50/16a	L50/16a
PAV 003	L50/16a	L50/16a	PAV 051	L50/16a	L50/16a
PAV 052	L50/16a	L50/16a	PAV 100	L50/16a	L50/16a

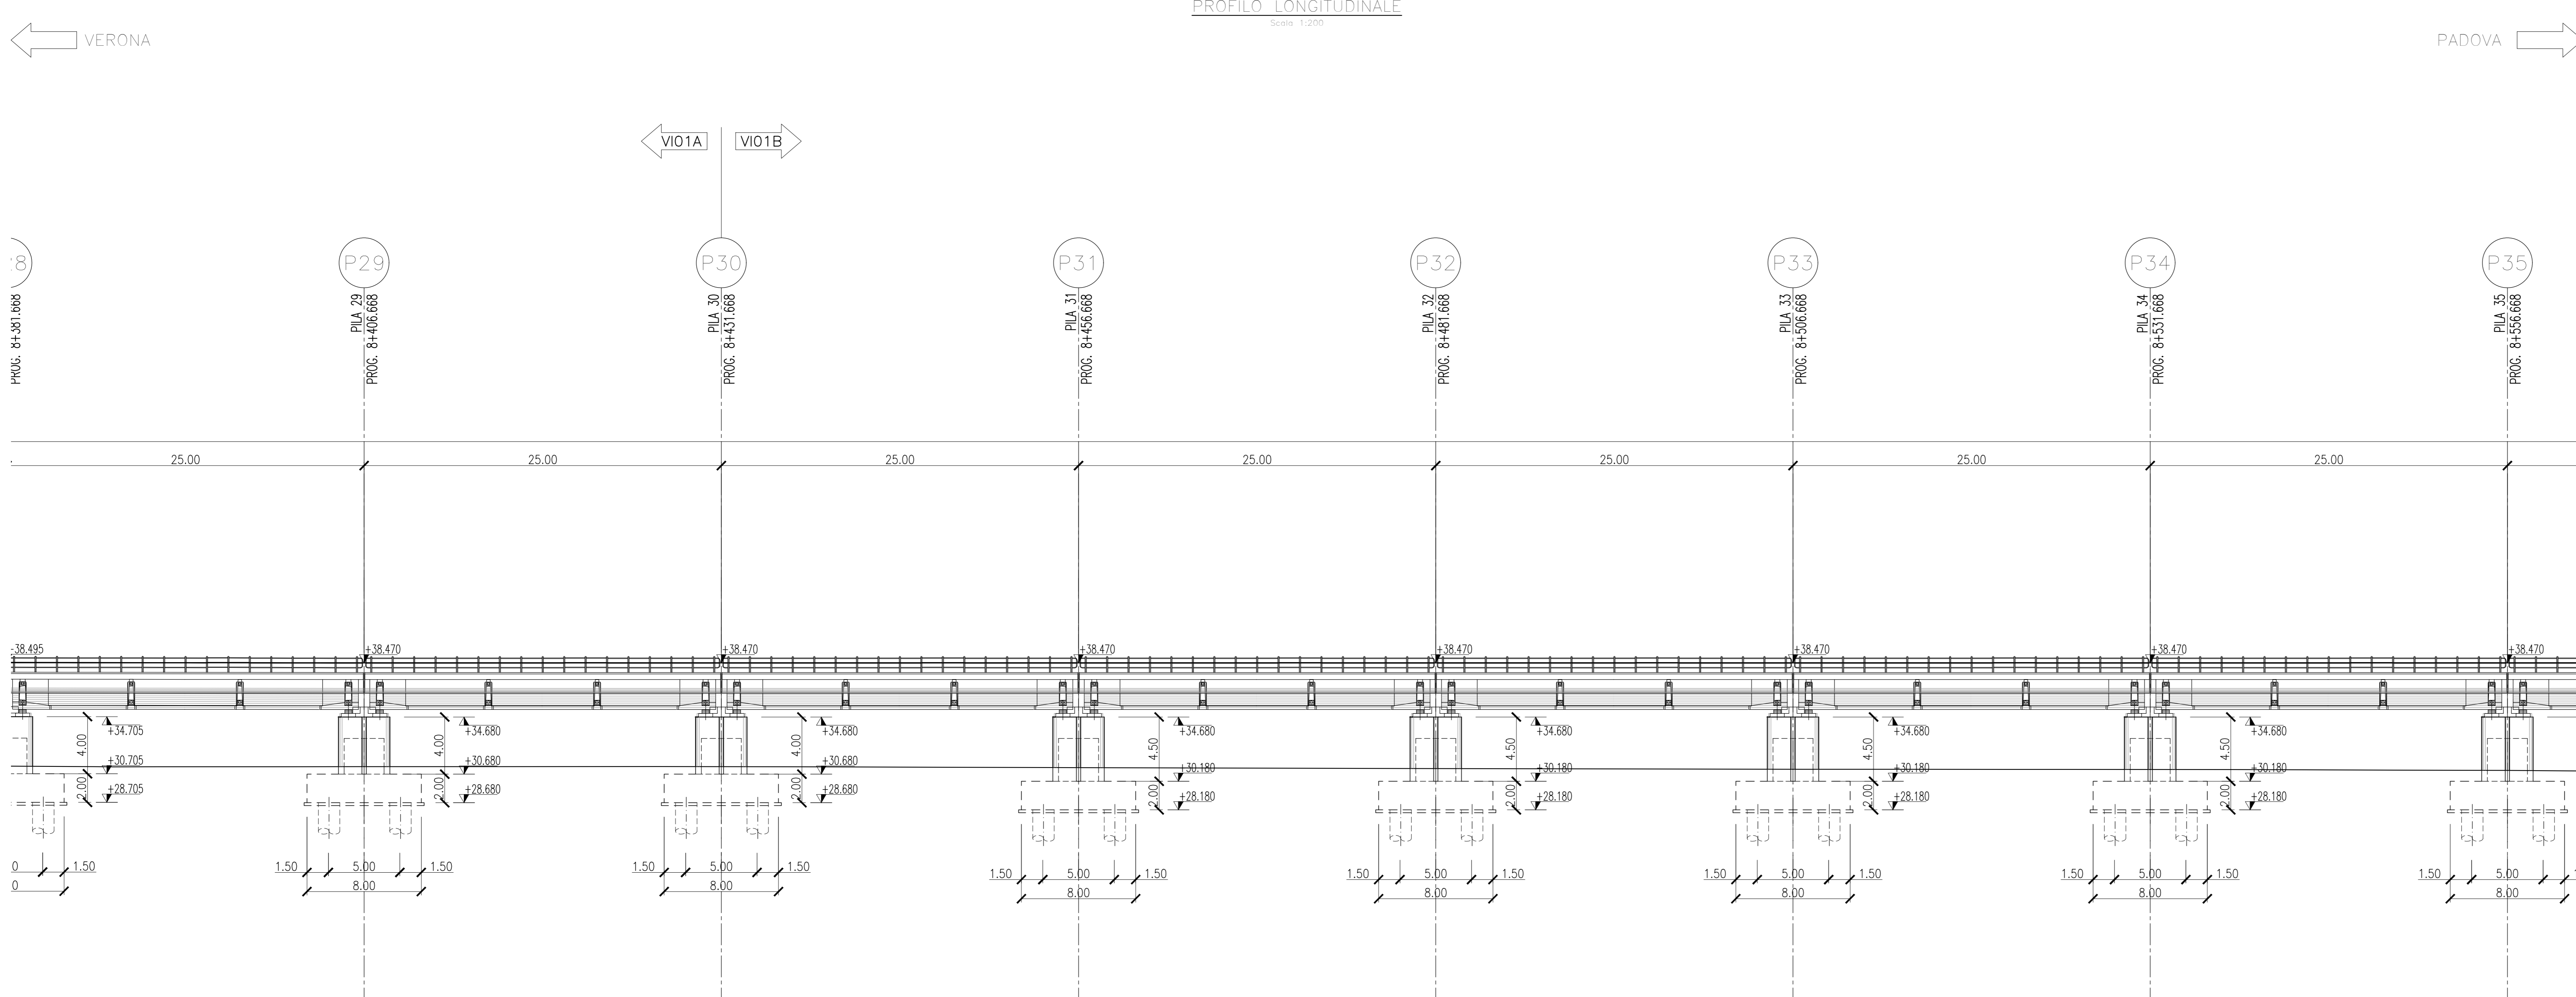

Per gli impalcati tipici si rimanda agli elaborati:

Dettagli costruttivi	IN1710E12ZV1000001
Dettagli parapetto	IN1710E12ZV1000002
Scala discesa impalcato	IN1710E12ZV1000001
Scala discesa pulvino - piano campagna	IN1710E12ZV1000002
TRAVI INCORPORATE 22m i=450cm:	
Carpenteria impalcato a travi incorporate i=4,5m	IN1710E12ZV1000506
Armatura soletta a travi incorporate i=4,5m	IN1710E12ZV1000505
Apparecchi appoggio e giunti Travi incorporate	IN1710E12ZV1000011
TRAVI IN CAP 25m i=450cm:	
Carpenteria travi	IN1710E12ZV1000503
Dettagli tesatura travi, particolari costruttivi e messa a terra impalcato	IN1710E12ZV1000501
Armatura travi in cap	IN1710E12ZV1000502
Armatura trasversi - Trave esterna, i=4,50m	IN1710E12ZV1000503
Armatura trasversi - Trave esterna, i=4,50m	IN1710E12ZV1000503
Carpenteria impalcato in cap 25m	IN1710E12ZV1000504
i=450cm - rettilifio	IN1710E12ZV1000505
Armatura soletta impalcato in cap i=450cm	IN1710E12ZV1000506
Carpenteria Predalles impalcato in cap i=450cm - Rettilifio	IN1710E12ZV1000507
Fasi di tesatura dei traversi impalcato	IN1710E12ZV1000508
Apparecchi appoggio e giunti impalcato in c.a.p.	IN1710E12ZV1000509
IMPALCATO STRUTTURA MISTA 4 TRAVI 40m i=450cm:	
Disegno di insieme	IN1710E12ZV1000504
Carpenteria metallica	IN1710E12ZV1000501
Diaframma 2A	IN1710E12ZV1000502
Diaframma 3A	IN1710E12ZV1000503
Diaframma 2B	IN1710E12ZV1000504
Diaframma 3B	IN1710E12ZV1000505
Diaframma 2C	IN1710E12ZV1000506
Diaframma 3C	IN1710E12ZV1000507
Diaframma 1 tav. 1/2	IN1710E12ZV1000508
Diaframma 1 tav. 2/2	IN1710E12ZV1000509
Controventi inferiori	IN1710E12ZV1000510
Controventi Superiori	IN1710E12ZV1000511
Armatura soletta	IN1710E12ZV1000512
Predalle	IN1710E12ZV1000513
Apparecchi appoggio e giunti	IN1710E12ZV1000514
IMPALCATO STRUTTURA MISTA 6 TRAVI 40m i=450cm:	
Disegno di insieme	IN1710E12ZV1000507
Carpenteria metallica	IN1710E12ZV1000501
Diaframma 2A	IN1710E12ZV1000502
Diaframma 3A	IN1710E12ZV1000503
Diaframma 2B	IN1710E12ZV1000504
Diaframma 3B	IN1710E12ZV1000505
Diaframma 2C	IN1710E12ZV1000506
Diaframma 3C	IN1710E12ZV1000507
Diaframma 1 tav. 1/2	IN1710E12ZV1000508
Diaframma 1 tav. 2/2	IN1710E12ZV1000509
Controventi inferiori	IN1710E12ZV1000510
Controventi Superiori	IN1710E12ZV1000511
Armatura soletta	IN1710E12ZV1000512
Predalle	IN1710E12ZV1000513
Apparecchi appoggio e giunti	IN1710E12ZV1000514

Scale impalcato-pulvino

Compata	Lato	Pila
P2-P3	B.P.	P2
P4-P5	B.D.	P4
P7-P8	B.P.	P7
P10-P11	B.D.	P10
P13-P14	B.P.	P13
P15-P16	B.D.	P15
P17-P18	B.P.	P17
P20-P21	B.D.	P20
P23-P24	B.P.	P23
P26-P27	B.D.	P26
P29-P30	B.P.	P29
P32-P33	B.D.	P32
P35-P36	B.P.	P35
P39-P40	B.D.	P39
P41-P42	B.P.	P41
P44-P45	B.D.	P44

Scale impalcato-pulvino

Compata	Lato	Pila
P47-P48	B.P.	P47
P50-P51	B.D.	P50
P52-P53	B.P.	P52
P54-P55	B.D.	P54
P57-P58	B.P.	P57
P60-P61	B.D.	P60
P63-P64	B.P.	P63
P66-P67	B.D.	P66
P69-P70	B.P.	P69
P72-P73	B.D.	P72
P75-P76	B.P.	P75
P78-P79	B.D.	P78
P81-P82	B.P.	P81
P84-P85	B.D.	P84
P87-P88	B.P.	P87
P89-P90	B.D.	P89

Scale p.c.-pulvino

Lato	Pila
B.P.	P13
B.D.	P32
B.D.	P50
B.P.	P69
B.D.	P89

COMMITTENTE: **RFI** Rete Ferroviaria Italiana Gruppo Ferrovie dello Stato

ALTA SORVEGLIANZA: **ITALFERR** Gruppo Ferrovie dello Stato

GENERAL CONTRACTOR: **Consorzio IricAV Due**

INFRASTRUTTURE FERROVIARIE STRATEGICHE DEFINITE DALLA LEGGE OBIETTIVO N. 443/01
LINEA A.V. /A.C. TORINO-VENEZIA Tratta VERONA-PADOVA
Lotto funzionale Verona-Bivio Vicenza
PROGETTO ESECUTIVO

PONTI E VIADOTTI
 Viadotto Fibbio dal Km 8+431,67 al Km 9+186,67
 GENERALE

Scala di plan: 1:200

Progetto cofinanziato dalla Unione Europea

TUTTI I DIRITTI DEL PRESENTE DOCUMENTO SONO RISERVATI. LA PRODUZIONE ANCHE PARZIALE È VIETATA