


- FASI ESECUTIVE
1. Preparazione piano di lavoro.
 2. Realizzazione pali di fondazione con tratto a vuoto variabile.
 3. Realizzazione pozzi di aggotamento.
 4. Infissione delle palancole, ove previste.
 5. Installazione del sistema di contrasto interno, ove previsto.
 6. Scavo fino al piano di imposta fondazione e scapitozzatura pali.
 7. Realizzazione fondazioni ed elevazioni pile e spalle.
 8. Reintegro fino al p.c. e sistemazione finale.

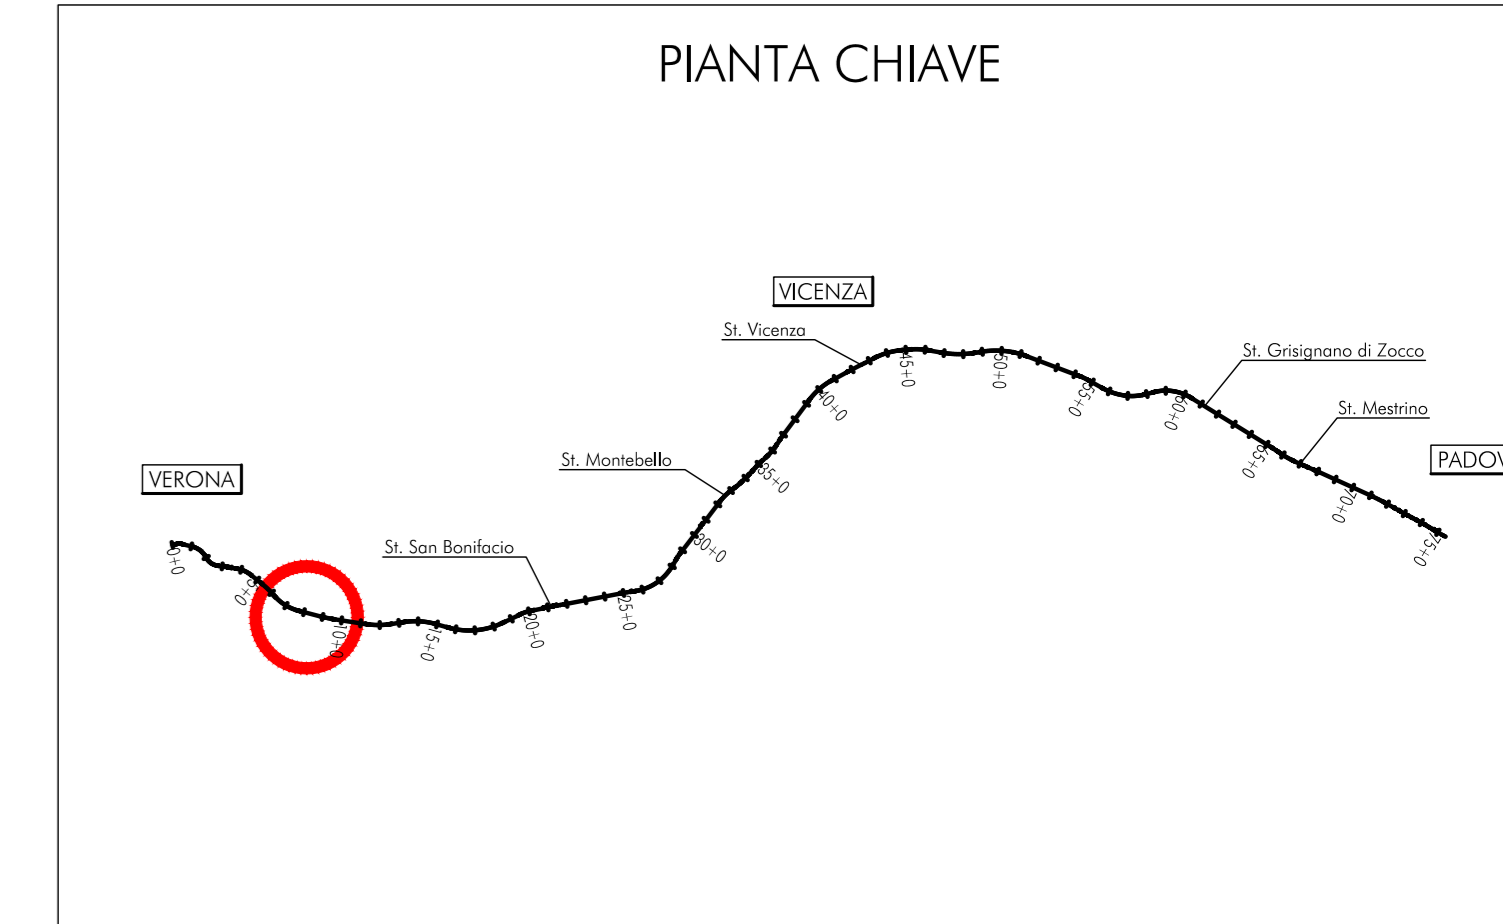


NOTE GENERALI

TUTTE LE MISURE SONO ESPRESSE IN METRI

CARATTERISTICHE DEI MATERIALI

PER LE CARATTERISTICHE DEI MATERIALI, SE NON DIVERSAMENTE SPECIFICATE IN QUESTO ELABORATO, VEDARE: EN17102/217/40000001 - TABELLA MATERIALI E PRESCRIZIONI

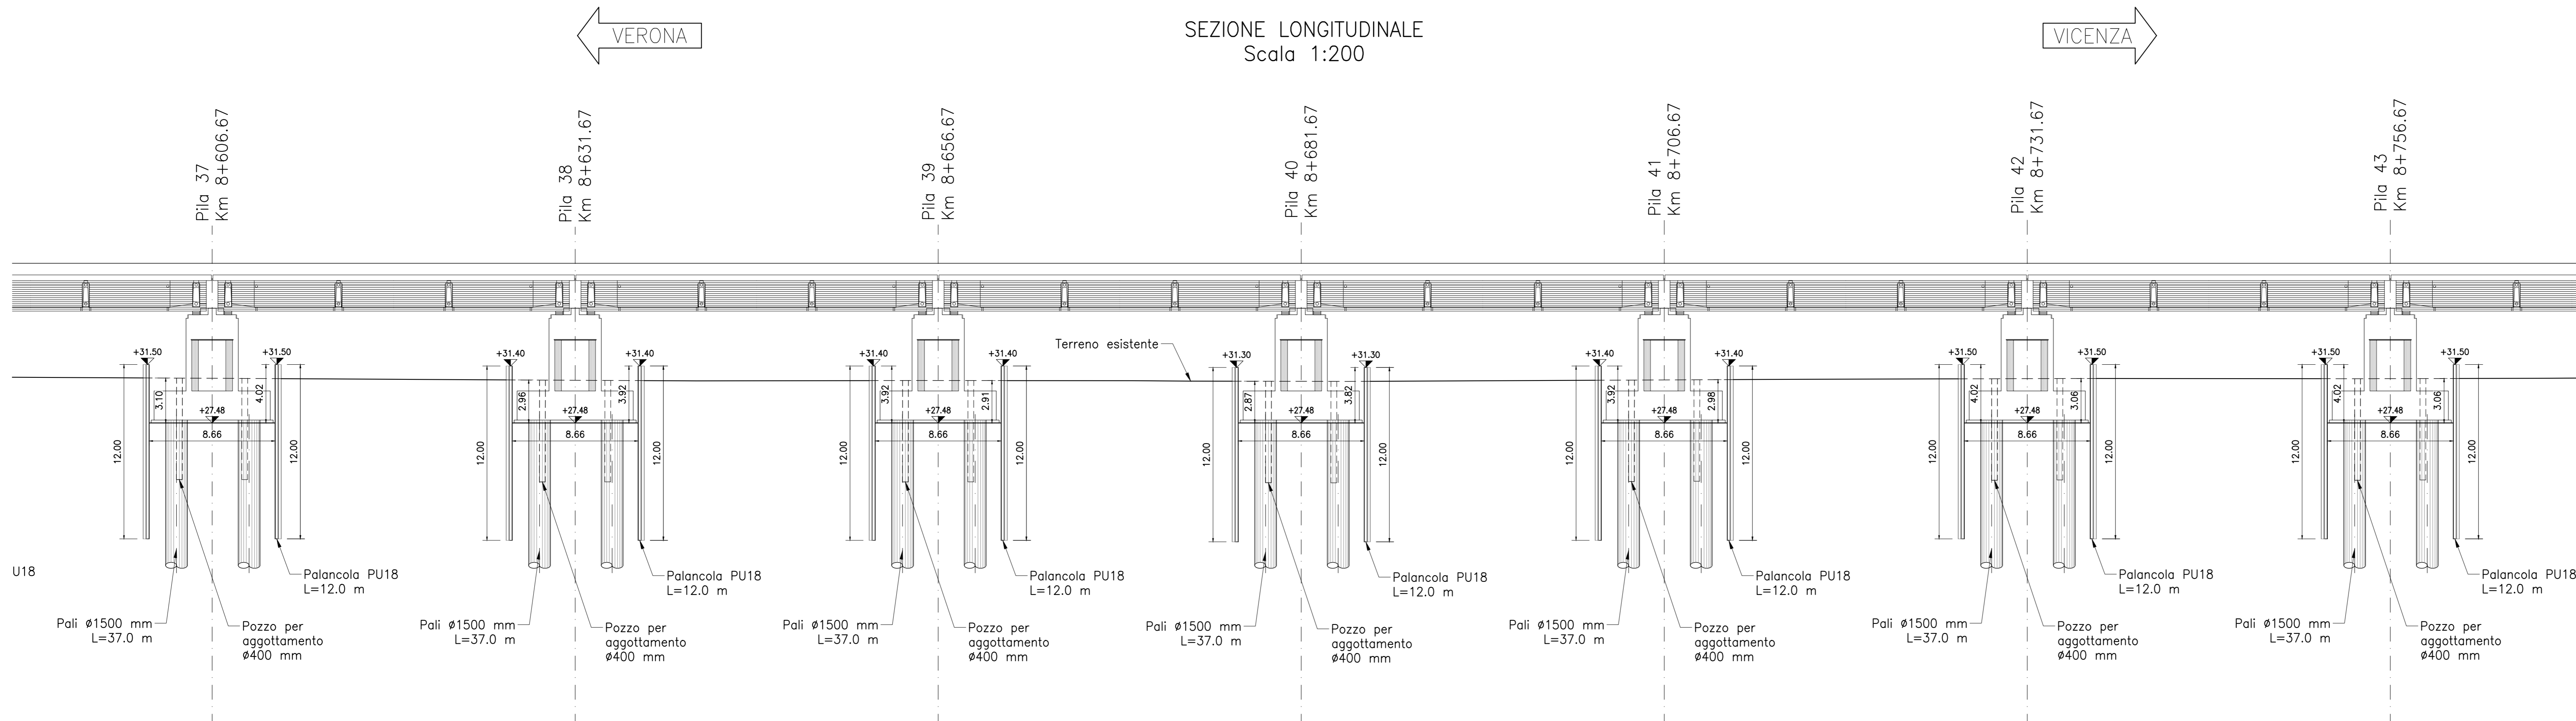

COMMITTENTE: **RFI** RETE FERROVIARIA ITALIANA GRUPPO FERROVIE DELLO STATO

ALTA SORVEGLIANZA: **ITALFERR** GRUPPO FERROVIE DELLO STATO

GENERAL CONTRACTOR: **IFICAV2**

INFRASTRUTTURE FERROVIARIE STRATEGICHE DEFINITE DALLA LEGGE OBIETTIVO N. 443/01
LINEA A.V./A.C. TORINO-VENEZIA Tratta VERONA-PADOVA
Lotto funzionale Verona-Bivio Vicenza
PROGETTO ESECUTIVO
VIADOTTI E PONTI
Viadotto Fibbio dal Km 8+431,67 al Km 9+186,67
SCAVI, DEMOLIZIONI, OPERE PROVVISORIALI
Pianta opere provvisoriale e di scavo delle fondazioni, sezione longitudinale e tabella movimenti terra 2 di 5

IL PROGETTISTA INTERMEDIATARIO: **ICAV Due**

COMMISSIONE: **LOTTO 12 E** DATA: **01/10/2022**

REVISIONI	DESCRIZIONE	REDAZIONE	VERIFICA	DATA	APPROVAZIONE	DATA
A	EMISIONE					
B	INCARICAMENTO STRUTTURALE					
C						

SCOPO: **037797031** CUP: **A11E11000000009** FILE: **1117102217100000001** Cod. origine: **0000**

Scala di plan: **1:200**

TUTTI I DIRITTI DEL PRESENTE DOCUMENTO SONO RISERVATI. LA PRODUZIONE ANCHE PARZIALE E' VIETATA