


- FASI ESECUTIVE**
1. Preparazione piano di lavoro.
  2. Realizzazione pali di fondazione con tratto a vuoto variabile.
  3. Realizzazione pozzi di aggettamento.
  4. Infissione delle palancole, ove previste.
  5. Installazione del sistema di contrasto interno, ove previsto.
  6. Scavo fino al piano di imposta fondazioni e scapitozzatura pali.
  7. Realizzazione fondazioni ed elevazioni pile e spalle.
  8. Reintegro fino al p.c. e sistemazione finale.

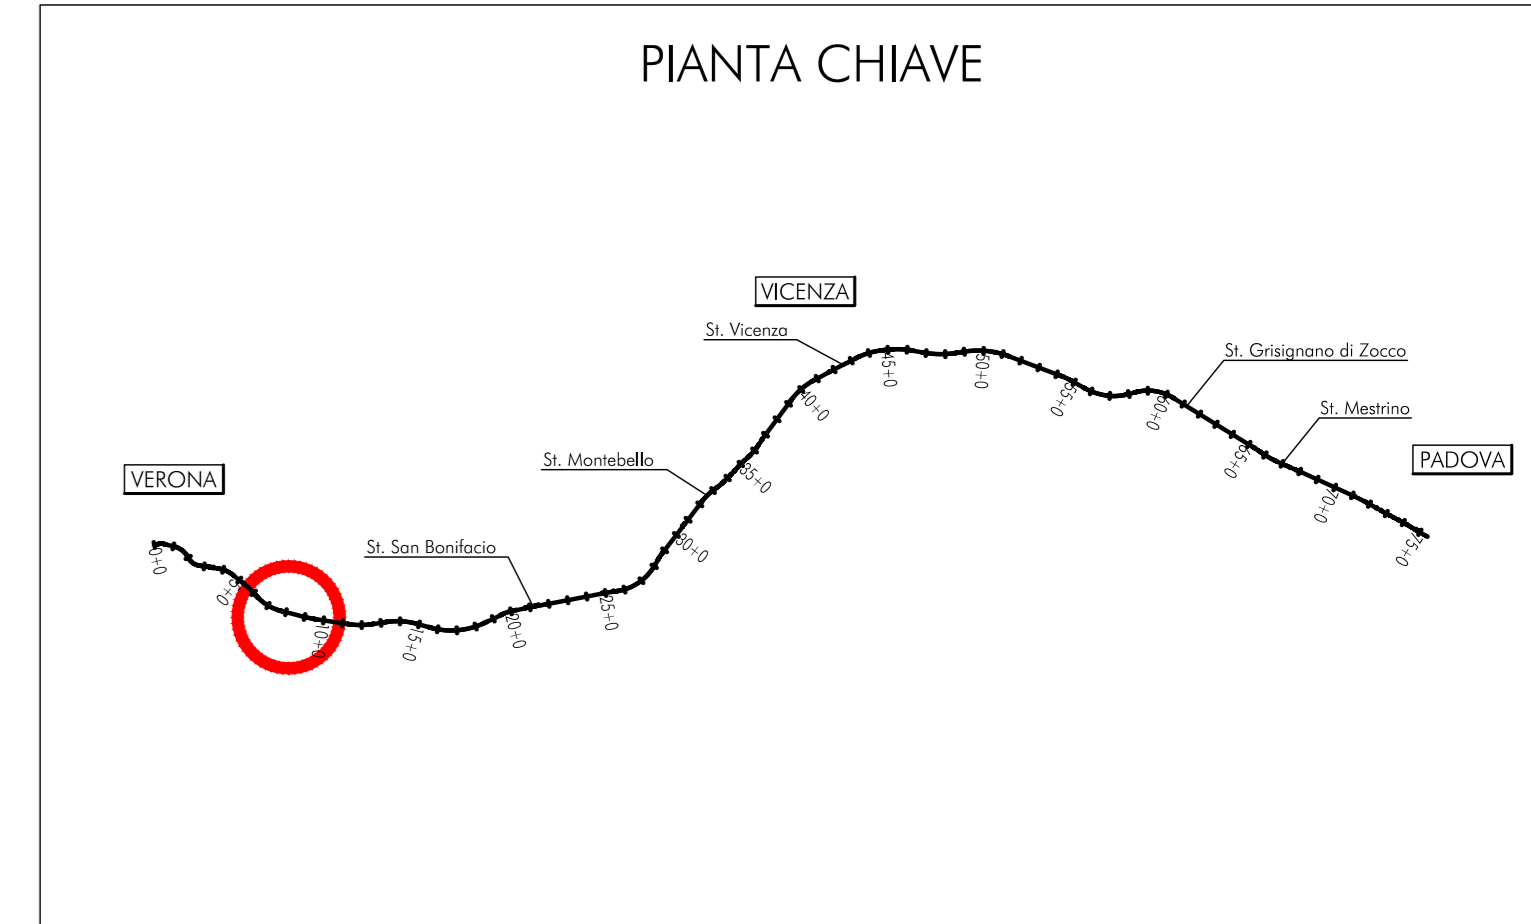


**NOTE GENERALI**

TUTTE LE MISURE SONO ESPRESSE IN METRI

**CARATTERISTICHE DEI MATERIALI**

PER LE CARATTERISTICHE DEI MATERIALI, SE NON DIVERSAMENTE SPECIFICATE IN QUESTO ELABORATO, VEDARE: ENI 7102/217/0000001 - TABELLA MATERIALI E PRESCRIZIONI

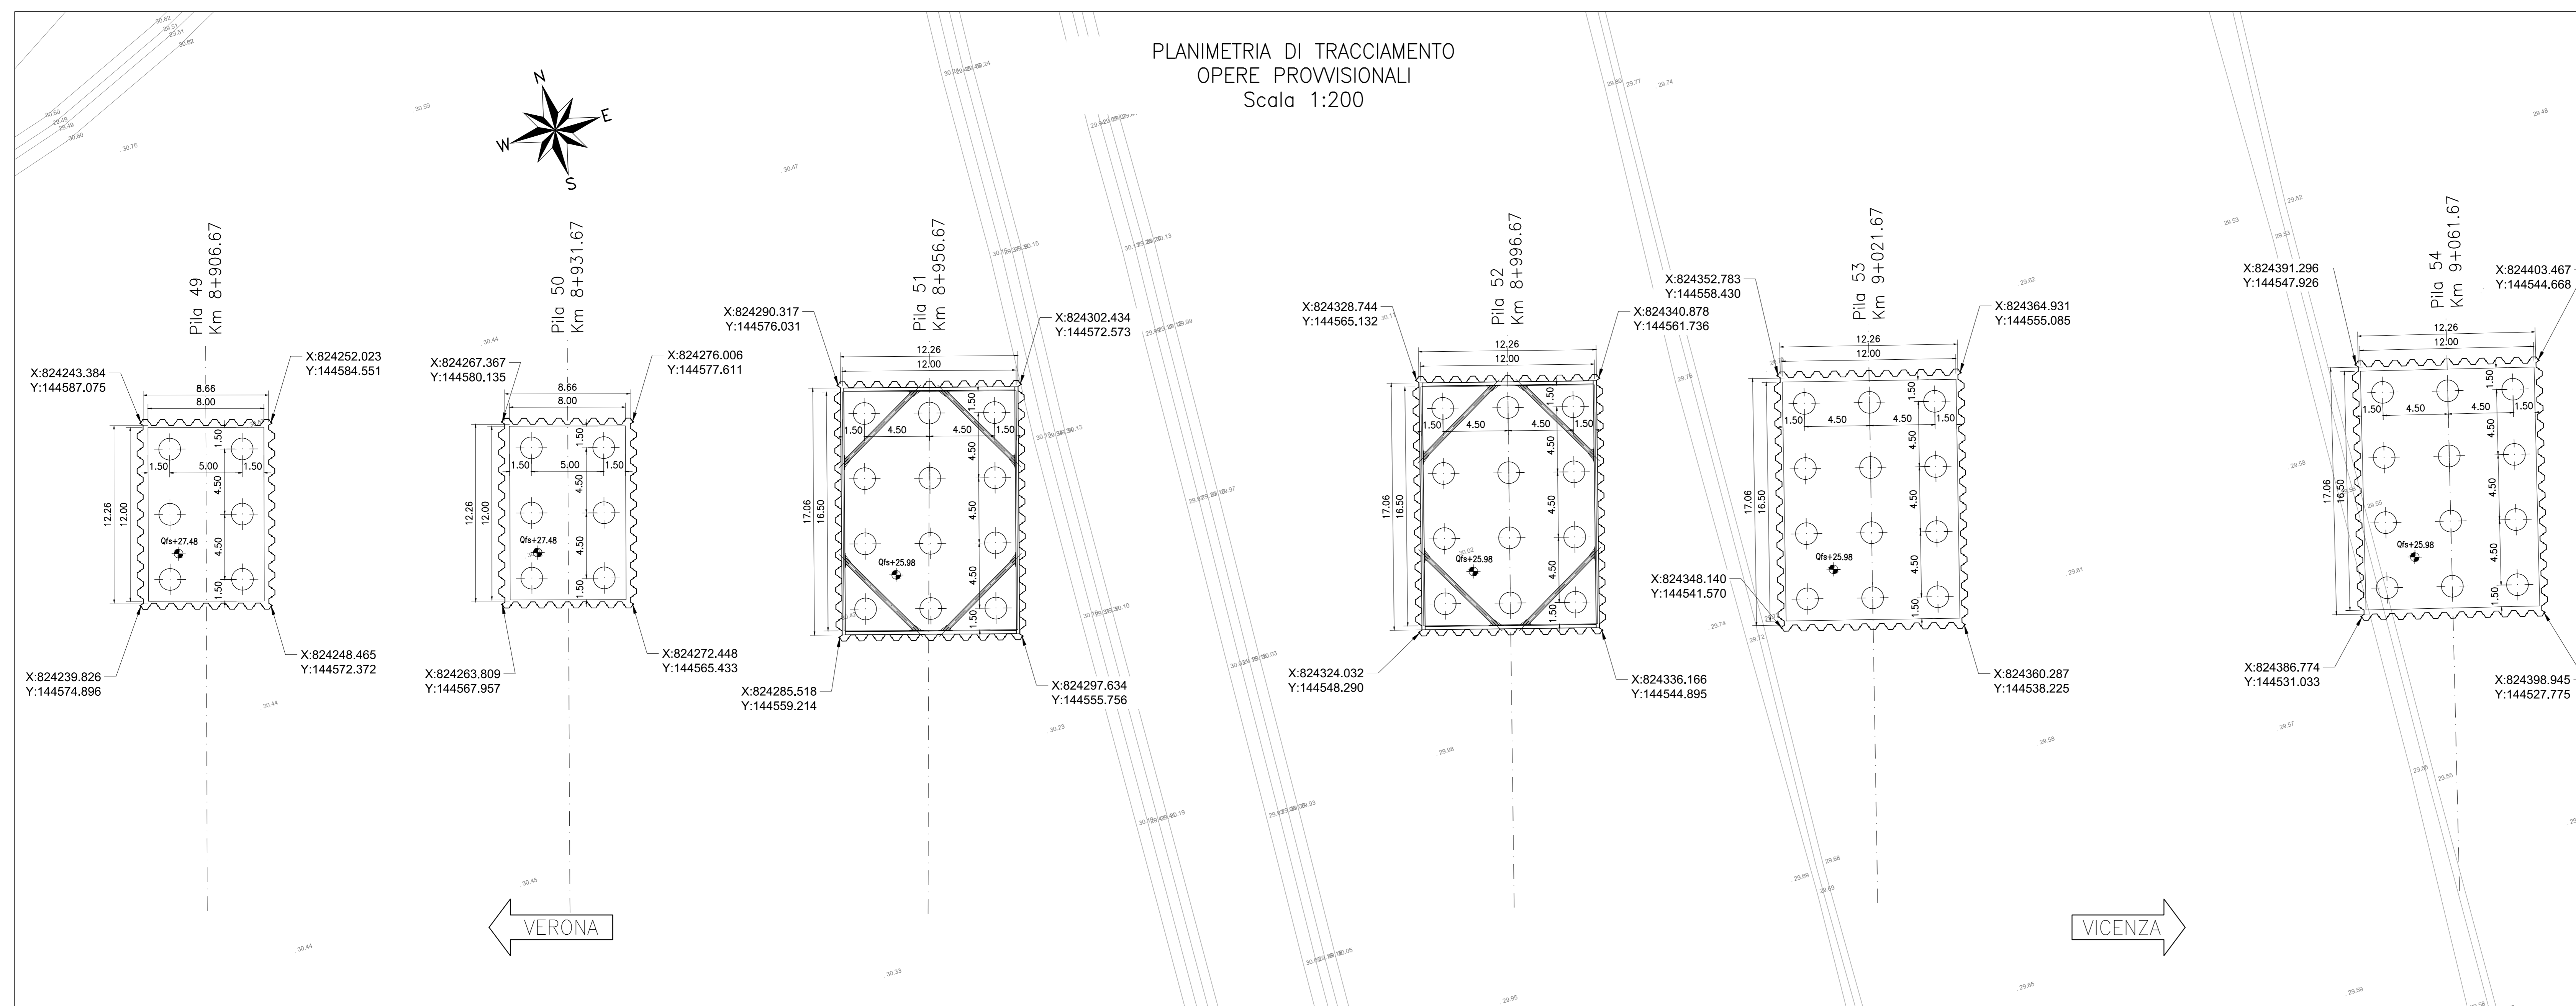

**COMMITTENTE:** **ALTA Sorveglianza:**

**GENERAL CONTRACTOR:**

**INFRASTRUTTURE FERROVIARIE STRATEGICHE DEFINITE DALLA LEGGE OBIETTIVO N. 443/01**  
**LINEA A.V. /A.C. TORINO-VENEZIA Tratta VERONA-PADOVA**  
**Lotto funzionale Verona-Bivio Vicenza**  
**PROGETTO ESECUTIVO**  
**VIADOTTI E PONTI**  
**Viadotto Fibbio dal Km 8+431,67 al Km 9+186,67**  
**SCAVI, DEMOLIZIONI, OPERE PROVVISORIALI**  
 Planimetria di tracciamento opere provvisionali 2 di 3

<b>IL PROGETTISTA INTERVENIENTE</b> Genova Ing. Giovanni ALBERTINI ALBO INGEGNERI PROFESSIONISTI		<b>GENERAL CONTRACTOR</b> Genova Iricav Due		<b>DIRETTORE LAVORI</b>		<b>SCALA:</b> 1:200	
Data: 02/09/2022		Data: 02/09/2022		Data: 02/09/2022		Data: 02/09/2022	
COMMISSIONE	LOTTO	FASE	INTE	TIPO DOC.	OPERA/DISCIPLINA	PROG.	REV.
IN17	12	E	12	P9	V101B1	007	B

**PROGETTISTA**  
 Firmato: Data: 02/09/2022

Rev.	Descrizione	Redatto	Data	Verificato	Data	Approvato	Data	EL PROGETTISTA
A	EMISSIONE	A. Albertini	02/09/2022	V. Albertini	02/09/2022	A. Albertini	02/09/2022	Ing. Paolo Albertini
B	RECAPITOLI STRUTTURE	A. Albertini	02/09/2022	V. Albertini	02/09/2022	A. Albertini	02/09/2022	Ing. Paolo Albertini
C								

**COD. 837797031** CUP: J41E1900000009 **FILENOME: ITRICAV2\_02092022.dwg**  
 Progetto cofinanziato dalla Unione Europea **Cod. origine: coxa**

TUTTI I DIRITTI DEL PRESENTE DOCUMENTO SONO RISERVATI. LA PRODUZIONE ANCHE PARZIALI E VIRTUALE