



SEZIONE TIPO POZZO PER AGGOTTAMENTO Scala 1:50

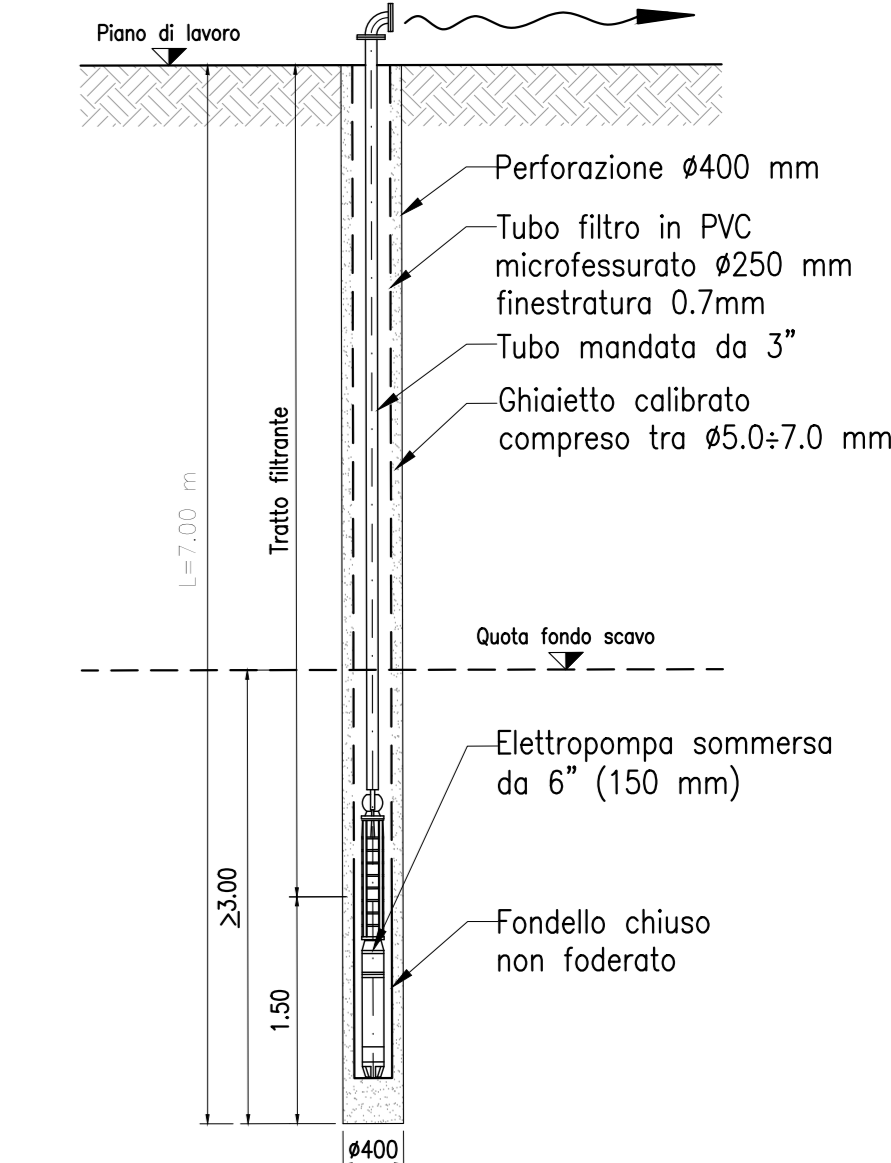

FASI ESECUTIVE

1. Preparazione piano di lavoro.
2. Realizzazione pali di fondazione con tratto a vuoto variabile.
3. Realizzazione pozzi di aggotamento.
4. Infissione delle palancole, ove previste.
5. Installazione del sistema di contrasto interno, ove previsto.
6. Scavo fino al piano di imposta fondazione e scapottatura pali.
7. Realizzazione fondazioni ed elevazioni pile e spalle.
8. Reinterramento fino al p.c. e sistemazione finale.

PIANTA CHIAVE

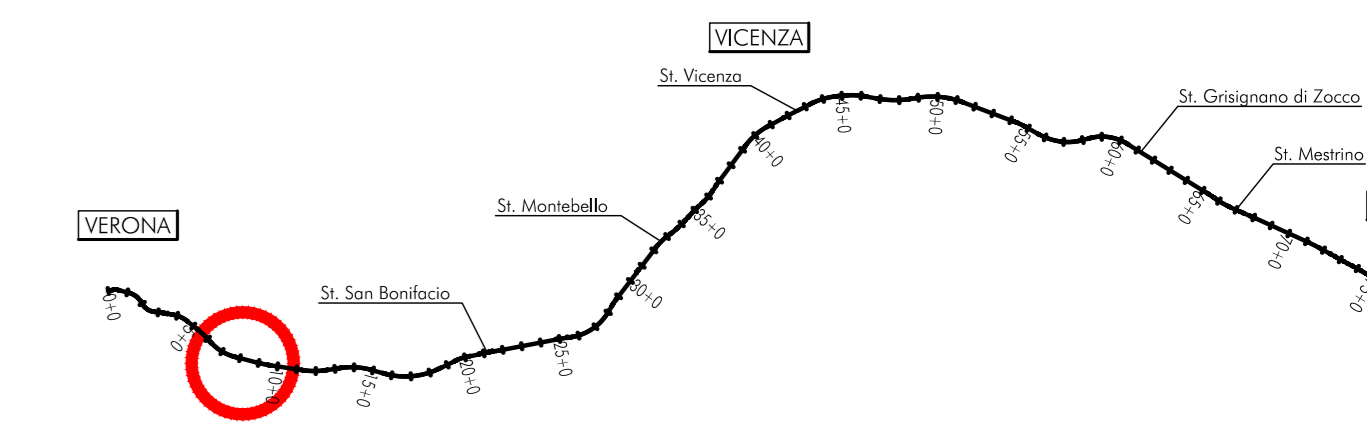


NOTE GENERALI

TUTTE LE MISURE SONO ESPRESSE IN METRI

CARATTERISTICHE DEI MATERIALI

PER LE CARATTERISTICHE DEI MATERIALI, SE NON DIVERSAMENTE SPECIFICATE IN QUESTO ELABORATO, VEDERE: UNI 7102/27/30/30001 - TABELLA MATERIALI E PRESCRIZIONI

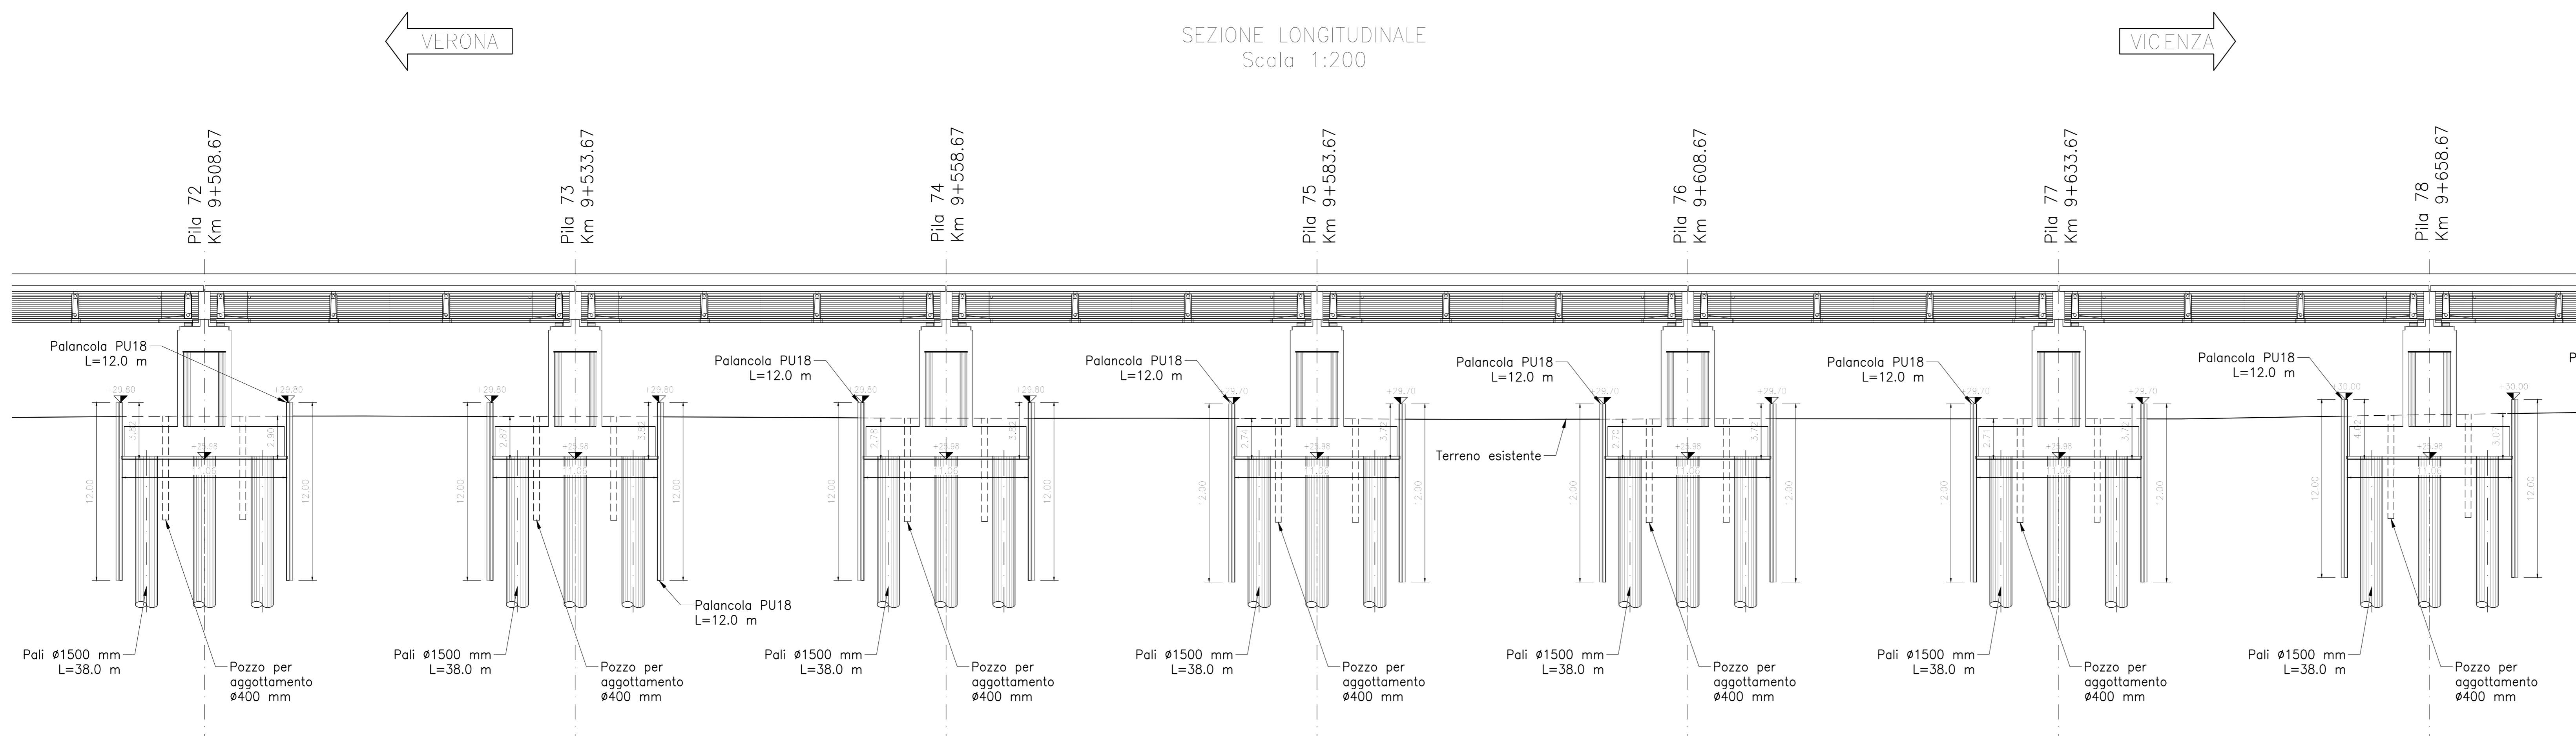

COMMITTENTE: **ALTA SOVRIGLIANZA:**

GENERAL CONTRACTOR:

INFRASTRUTTURE FERROVIARIE STRATEGICHE DEFINITE DALLA LEGGE OBIETTIVO N. 443/01
LINEA A.V. /A.C. TORINO-VENEZIA Tratta VERONA-PADOVA
Lotto funzionale Verona-Bivio Vicenza
PROGETTO ESECUTIVO
VIADOTTI E PONTI
Viadotto Fibbio dal Km 9+186,67 al Km 9+958,57
SCAVI, DEMOLIZIONI, OPERE PROVVISORIALI

Piano opere provvisionali e di scavo delle fondazioni, sezione longitudinale e tabella movimenti terra 3 di 5

| | | | | | | | |
|----------------------------|-------|--------------------|-------|----------------------|------------------|------------------|------|
| PROGETTISTA INTERIMONTAGNE | | GENERAL CONTRACTOR | | DIRETTORE LAVORI | | SCALA: 1:200 | |
| Ing. Giovanni ALBERTINI | | Iticav Due | | Ing. Paolo CANTONARI | | Data: 01/08/2022 | |
| COMMISSIONE | LOTTO | FASE | INTE. | TIPO DOC. | OPERA/DISCIPLINA | PROG. | REV. |
| IN17 | 12 | E | 12 | P9 | V101C1 | 003 | B |

| | | | | | | | | |
|------|---------------------------|--------------|------------|--------------|------------|--------------|------------|--------------|
| Rev. | Descrizione | Redatto | Data | Verificato | Data | Approvato | Data | ELABORAZIONE |
| A | EMISSIONE | A. Albertini | 01/08/2022 | V. Albertini | 01/08/2022 | A. Albertini | 01/08/2022 | ELABORAZIONE |
| B | RECAPITOLAMENTO STRUTTURE | A. Albertini | 01/08/2022 | V. Albertini | 01/08/2022 | A. Albertini | 01/08/2022 | ELABORAZIONE |
| C | | | | | | | | ELABORAZIONE |

COF. 837797031 CUP: A11E19100000009