



PIANTA IMPALCATO

Scala 1:200

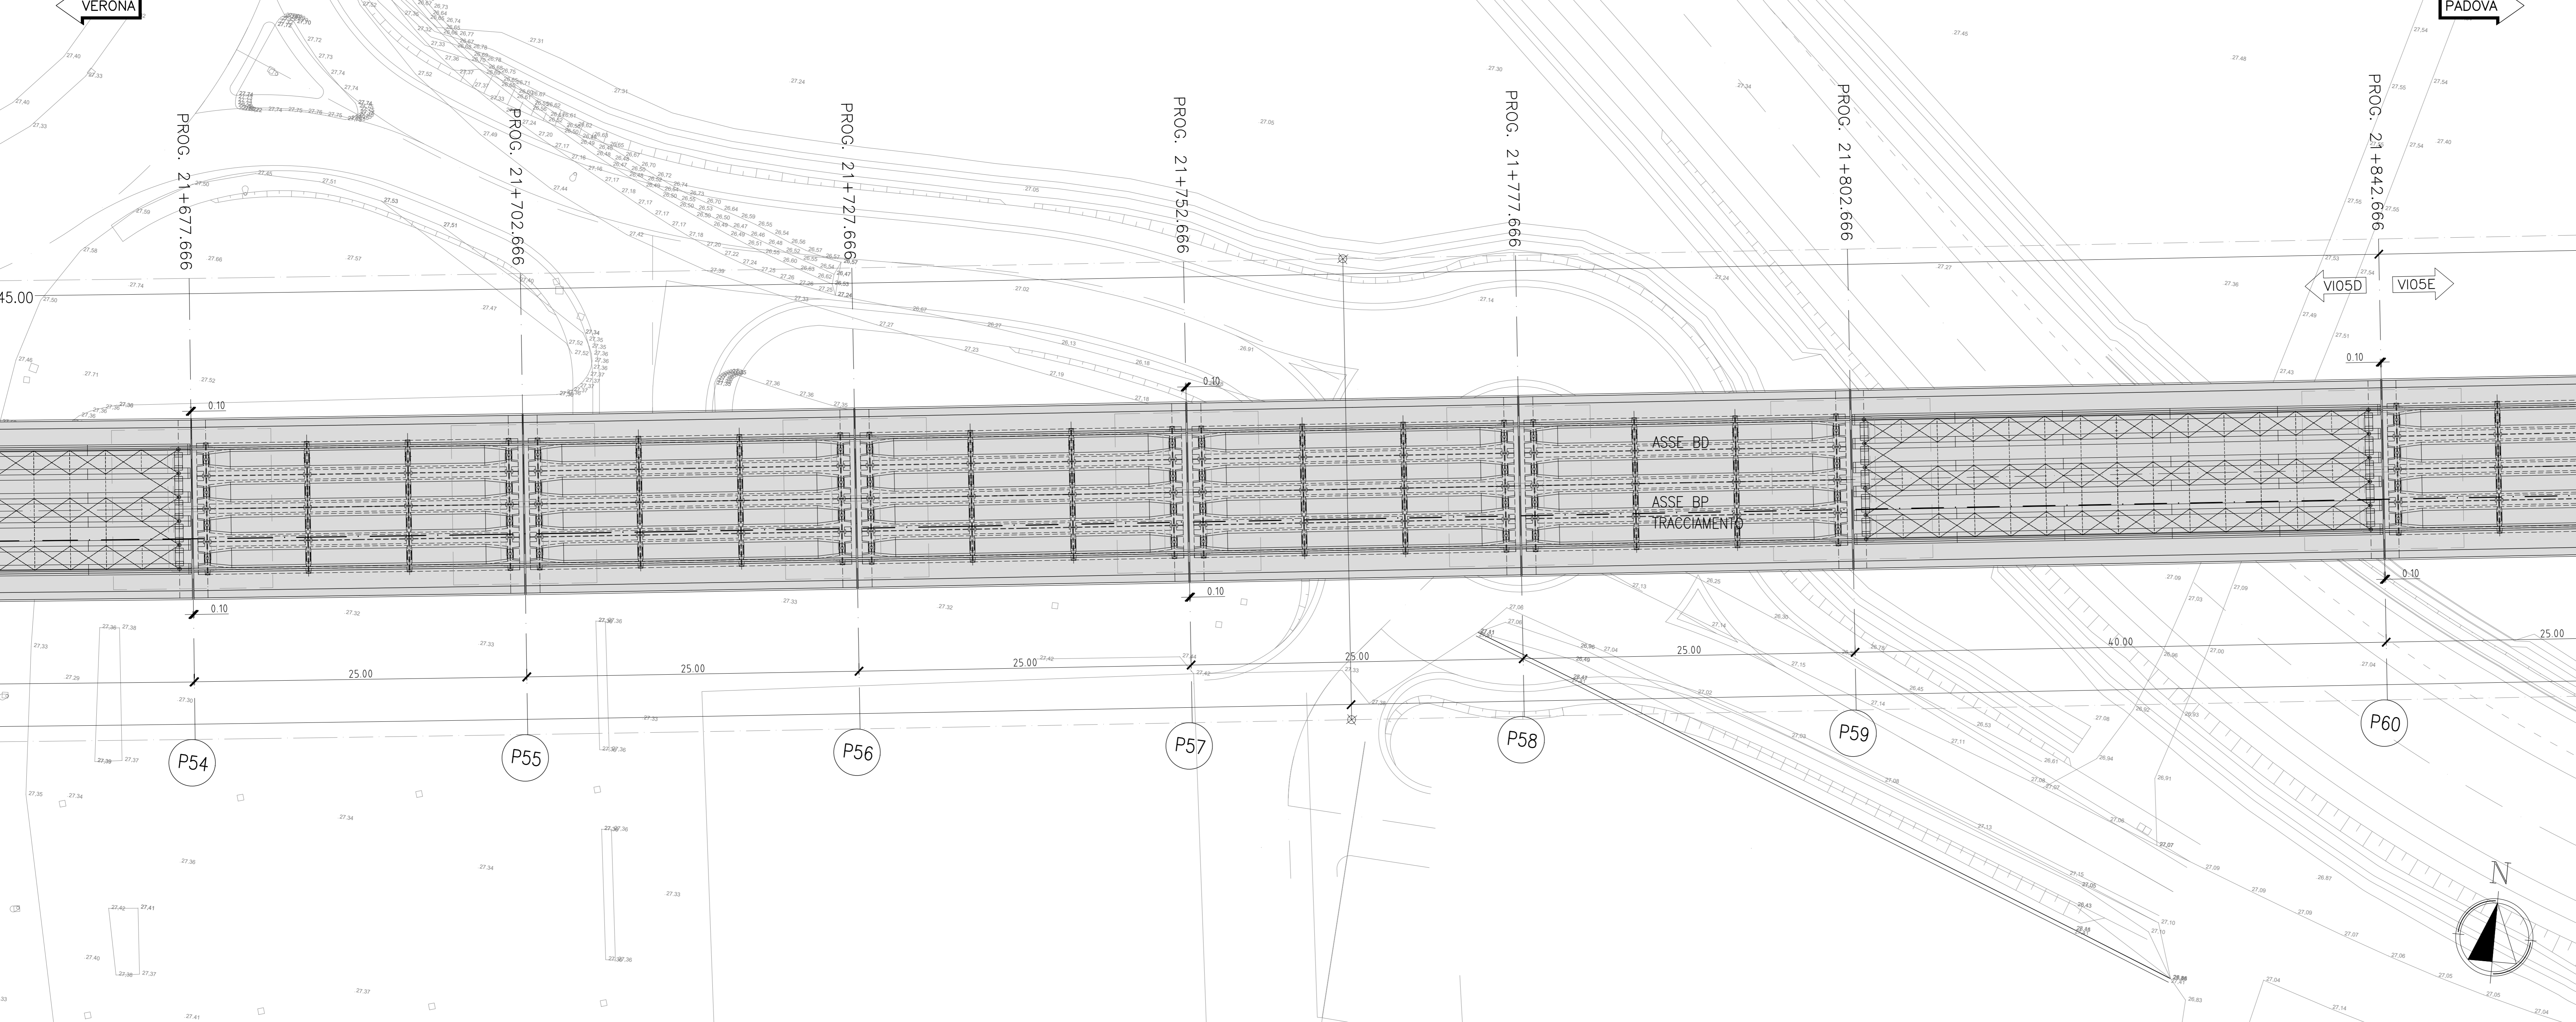

PROSPETTO LONGITUDINALE

Scala 1:200

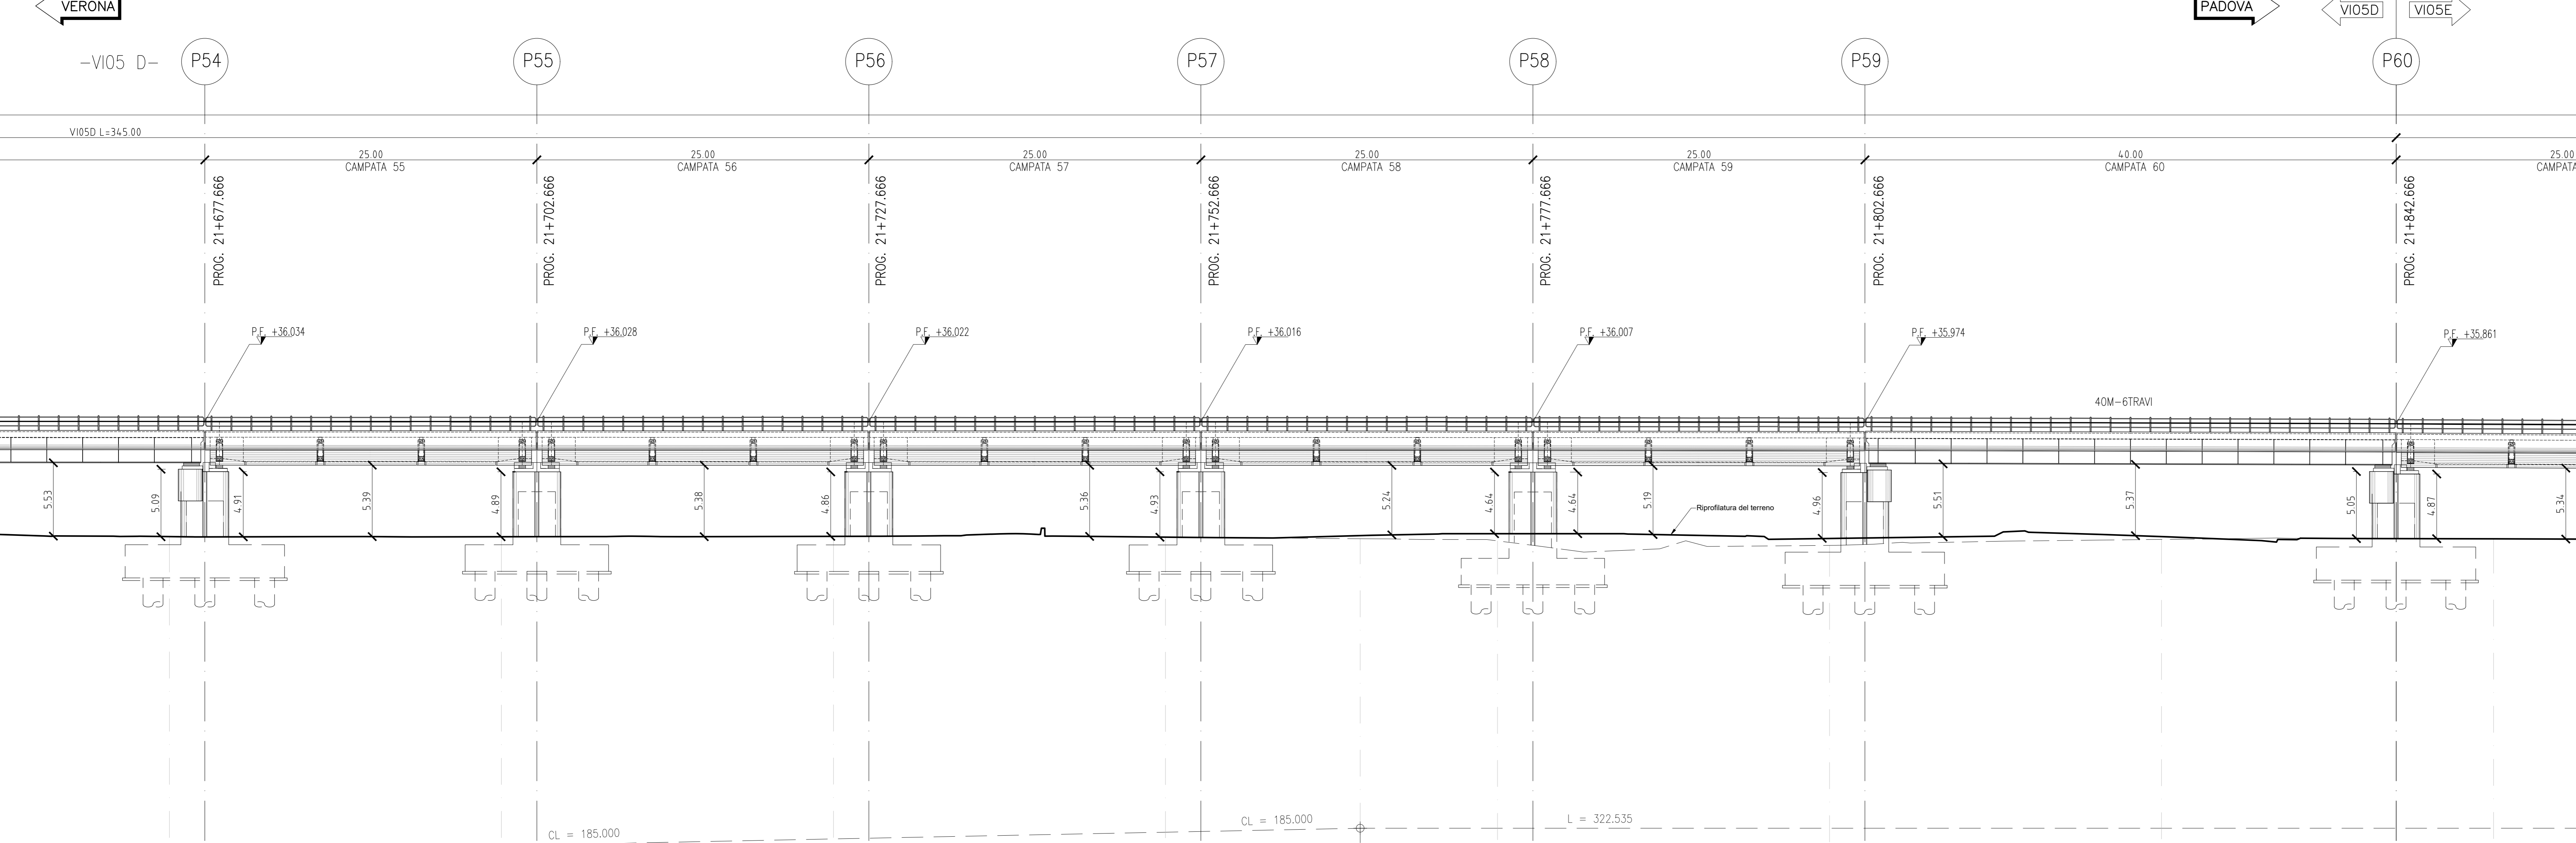

Per gli impalcati tipologici si rimanda agli elaborati:

DETTAGLI COSTRUTTIVI: Dettagli parapetto Scala discesa impalcatato Scala discesa pulvino - piano campagna	IN1710E12DZV10000001 IN1710E12DZV10000002 IN1710E12BZV10000001 IN1710E12BZV10000002
TRAVI INCORPORATE 22m i=450cm: Carpenteria Impalcatato a travi incorporate i=4,5m Armatura soletta a travi incorporate i=4,5m Apparecchi appoggio e giunti Travi incorporate	IN1710E12BZV10005060 IN1710E12BZV10005061 IN1710E12DZV10000011
TRAVI IN CAP 25m i=450cm: Carpenteria travi Dettagli tesatura traversi, particolari costruttivi e messa a terra impalcatato Armatura travi in cap Armatura traversi - Trave esterna, i=4,50m Armatura traversi - Trave esterna, i=4,50m Carpenteria impalcatato in cap 25m i=450cm - rettilifio Armatura soletta impalcatato in cap i=450cm Carpenteria Predalles impalcatato in cap i=450cm - Rettilifio	IN1710E12BZV10005030 IN1710E12BZV10005031 IN1710E12BZV10005032 IN1710E12BZV10005033 IN1710E12BZV10005034 IN1710E12BZV10005035 IN1710E12BZV10005036 IN1710E12DZV10005037 IN1710E12DZV10005008 IN1710E12DZV10005009
IMPALCATO STRUTTURA MISTA 4 TRAVI 40m i=450cm: Disegno di insieme Carpenteria metallica Diaframma 2A Diaframma 3A Diaframma 2B Diaframma 3B Diaframma 2C Diaframma 3C Diaframma 1 tav. 1/2 Diaframma 1 tav. 2/2 Controventi inferiori Controventi Superiori Armatura soletta Predalle Apparecchi appoggio e giunti	IN1710E12BZV10005040 IN1710E12BZV10005041 IN1710E12BZV10005042 IN1710E12BZV10005043 IN1710E12BZV10005044 IN1710E12BZV10005045 IN1710E12BZV10005046 IN1710E12BZV10005047 IN1710E12BZV10005048 IN1710E12BZV10005049 IN1710E12BZV10005050 IN1710E12BZV10005051 IN1710E12BZV10005052 IN1710E12BZV10005053 IN1710E12DZV10005010
IMPALCATO STRUTTURA MISTA 6 TRAVI 40m i=450cm: Disegno di insieme Carpenteria metallica Diaframma 2A Diaframma 3A Diaframma 2B Diaframma 3B Diaframma 2C Diaframma 3C Diaframma 1 tav. 1/2 Controventi inferiori Controventi Superiori Armatura soletta Predalle Apparecchi appoggio e giunti	IN1710E12BZV10005070 IN1710E12BZV10005071 IN1710E12BZV10005072 IN1710E12BZV10005073 IN1710E12BZV10005074 IN1710E12BZV10005075 IN1710E12BZV10005076 IN1710E12BZV10005077 IN1710E12BZV10005078 IN1710E12BZV10005079 IN1710E12BZV10005080 IN1710E12BZV10005081 IN1710E12BZV10005082 IN1710E12DZV10005012

V105	Scale Impalcatato-Pulvino	Campata	Lato	Pila	Scale P.C.-Pulvino	Lato	Pila					
V105A	Scale Impalcatato-Pulvino	P2-P3	B.D.	P2	Scale P.C.-Pulvino	V105A	B.P.	P8				
		P5-P6	B.D.	P5			Lato	Pila				
		P8-P9	B.P.	P8			B.P.	P25				
		P11-P12	B.D.	P11			B.D.	P45				
		P14-P15	B.P.	P14			B.P.	P64				
V105B	Scale Impalcatato-Pulvino	P17-P18	B.D.	P17	Scale P.C.-Pulvino	V105B	Lato	Pila				
							B.P.	P5				
							B.D.	P45				
							Lato	Pila				
							B.P.	P5				
V105C	Scale Impalcatato-Pulvino	P19-P20	B.P.	P19	Scale P.C.-Pulvino	V105C	Lato	Pila				
		P22-P23	B.D.	P22			B.P.	P25				
		P25-P26	B.P.	P25			B.D.	P28				
		P28-P29	B.D.	P28			B.P.	P31				
		P31-P32	B.P.	P31			B.D.	P34				
		P34-P35	B.D.	P34			B.P.	P37				
		P37-P38	B.P.	P37			B.D.	P40				
		P40-P41	B.D.	P40			B.P.	P43				
		P43-P44	B.P.	P43			B.D.	P45				
		P45-P46	B.D.	P45			B.P.	P47				
		P47-P48	B.P.	P47								
		V105D	Scale Impalcatato-Pulvino	P50-P51			B.D.	P50	Scale P.C.-Pulvino	V105D	Lato	Pila
				P52-P53			B.P.	P53			B.P.	P55
				P55-P56			B.D.	P55			B.D.	P58
				P58-P59			B.P.	P58				
				Lato	Pila							
V105E	Scale Impalcatato-Pulvino	P61-P62	B.D.	P61	Scale P.C.-Pulvino	V105E	Lato	Pila				
		P64-P65	B.P.	P64			B.P.	P64				

COMMITTENTE: **RFI**
NOTA FERROVIARIA ITALIANA
GRUPPO FERROVIE DELLO STATO

ALTA SORVEGLIANZA: **ITALFERR**
GRUPPO FERROVIE DELLO STATO

GENERAL CONTRACTOR: **Consorzio Iria-TV Due**

INFRASTRUTTURE FERROVIARIE STRATEGICHE DEFINITE DALLA LEGGE OBBIETTIVO N. 443/01
LINEA A.V. /A.C. TORINO-VENEZIA Tratta VERONA-PADOVA
Lotto funzionale Verona-Bivio Vicenza

PROGETTO ESECUTIVO
PONTI E VIADOTTI
Viadotto Alpone I dal km 21+497,666 al km 21+842,666
GENERALE

PROGETTO INTERIMPRESE
PROGETTO INTERIMPRESE
PROGETTO INTERIMPRESE

GENERAL CONTRACTOR: **Consorzio Iria-TV Due**
DIRETTORE LAVORI: **Ing. PAOLO CAMBONIA**
SCALA: 1:200

COMMESSA	LOTTO	FASE	ENTE	TIPO DOC.	OPERA/DISCIPLINA	PROGR.	REV.	FOGLIO
IN17	12	E	PP	V105D	002	A		11

VISTO CONSORZIO IRIA-TV DUE
Firma: Ing. **ANDREOTTI**
Data: _____

Rev.	Descrizione	Redatto	Data	Verificato	Data	Approvato	Data	IL PROGETTISTA
A	MISSIONE							
B								
C								

DIR. 837791201 CUP: J41B11000000099 File: Cod. origine: 0000