

Pila 48	
Est	Nord
1	836662.705 142920.963
3	836653.547 142912.002
7	836643.745 142920.121
9	836644.586 142911.161



Pila 49	
Est	Nord
1	836692.425 142924.970
3	836693.371 142916.019
7	836683.474 142924.023
9	836684.421 142915.073

Pila 50	
Est	Nord
1	836716.627 142927.651
3	836717.639 142918.708
6	836708.876 142926.773
8	836709.889 142917.831

Pila 51	
Est	Nord
1	836741.406 142930.577
3	836742.483 142921.642
6	836733.662 142929.643
8	836734.739 142920.708

Pila 52	
Est	Nord
1	836766.171 142933.681
3	836767.307 142924.753
6	836758.433 142932.697
8	836759.570 142923.769

- FASI ESECUTIVE**
1. Preparazione piano di lavoro.
 2. Realizzazione pali di fondazione con tratto a vuoto variabile.
 3. Realizzazione pozzi di aggotamento, ove previsti.
 4. Infissione delle palancole, ove previste.
 5. Scavo fino al piano di imposta fondazione e scapitozzatura pali.
 6. Realizzazione fondazioni ed elevazioni pile e spalle.
 7. Rientro fino al p.c. e sistemazione finale.

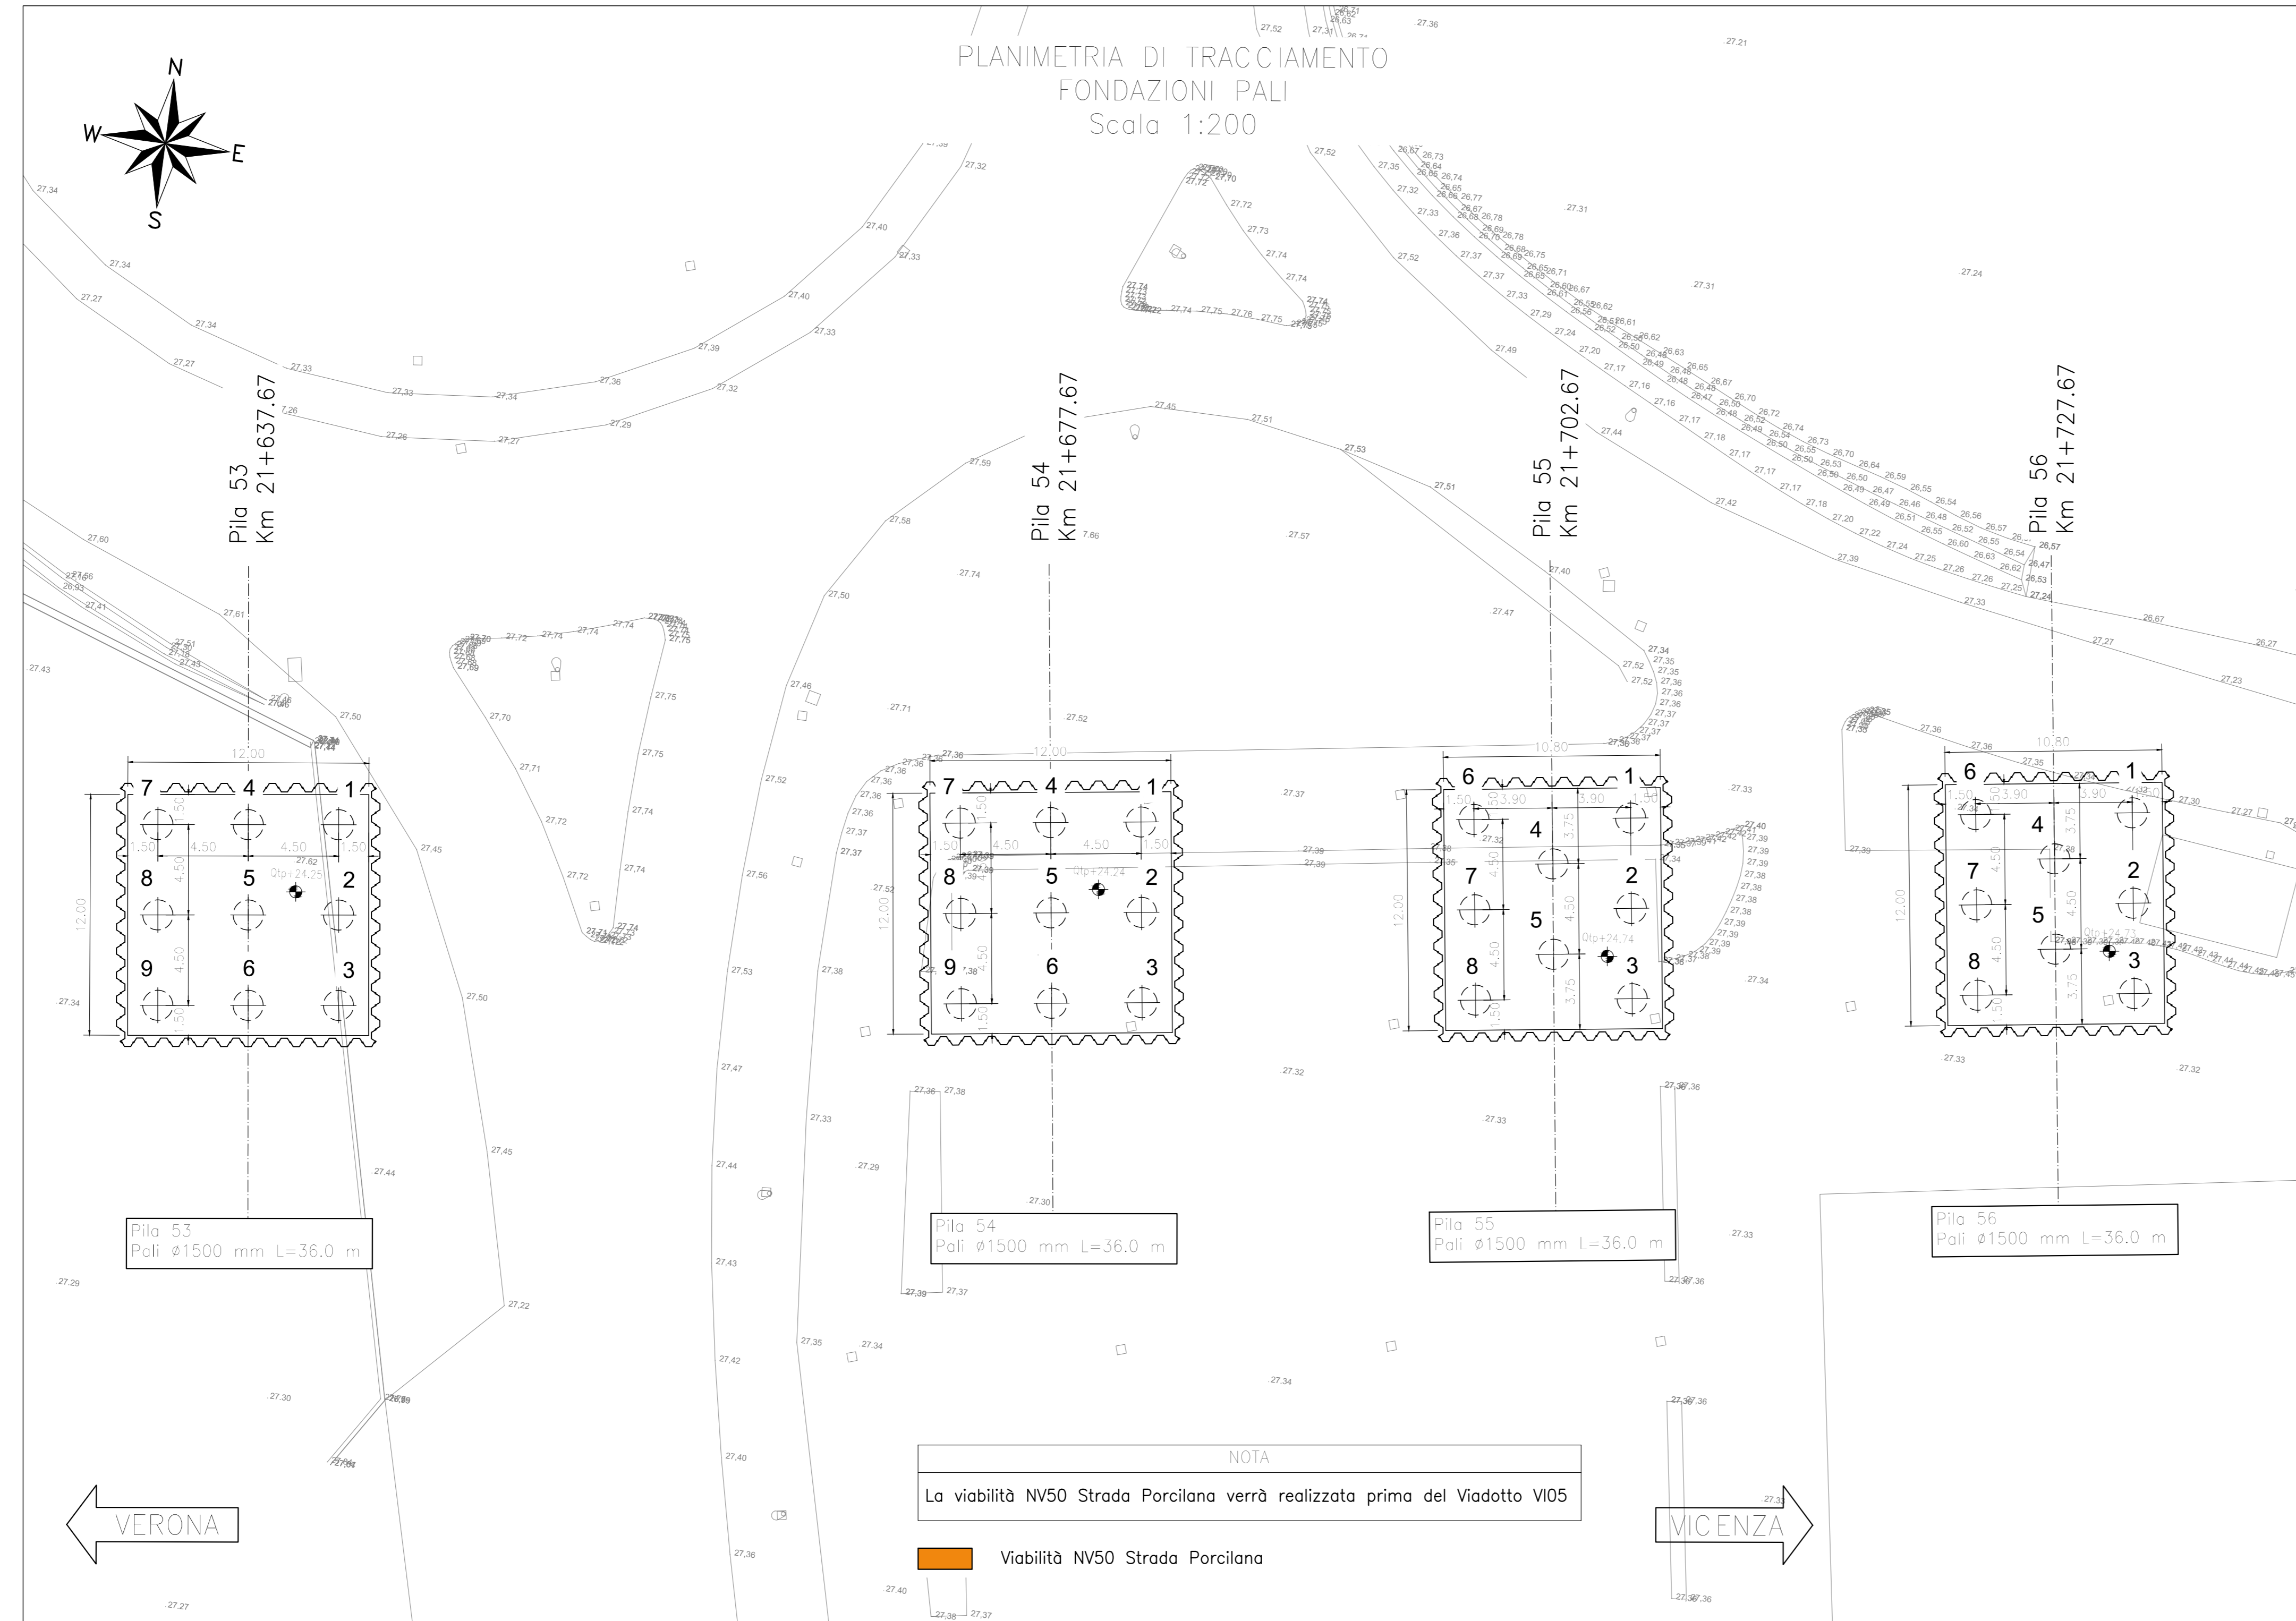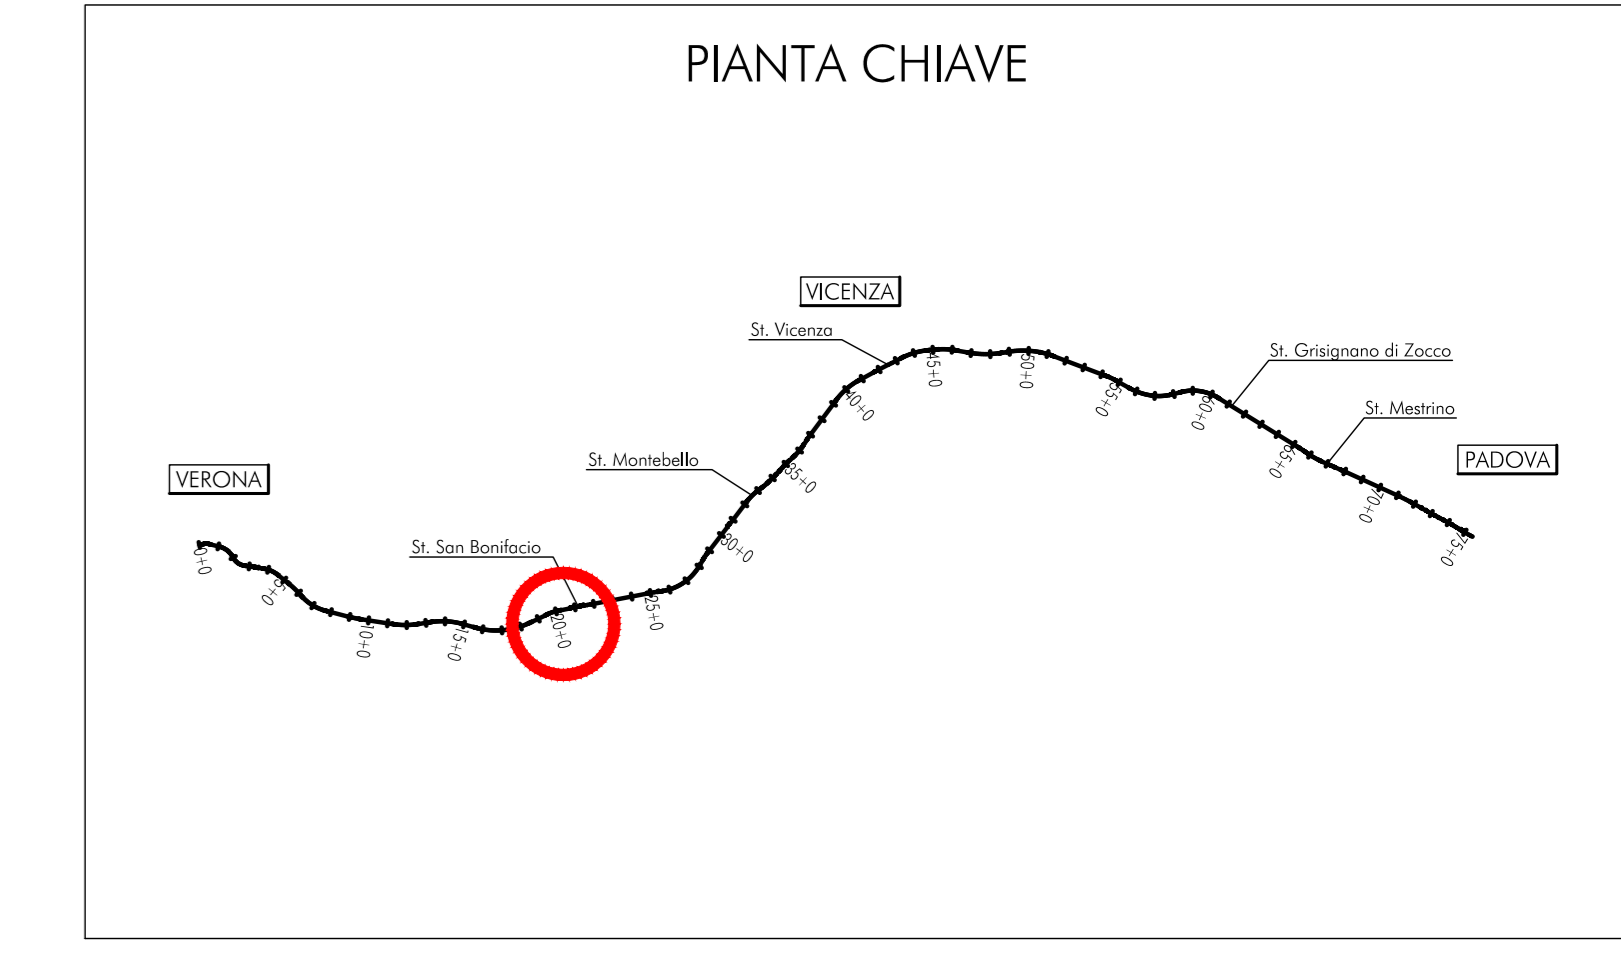

Pila 53	
Est	Nord
1	836791.513 142937.004
3	836792.699 142928.083
7	836782.592 142935.819
9	836783.777 142926.897

Pila 54	
Est	Nord
1	836831.096 142942.436
3	836832.343 142933.523
7	836822.183 142941.189
9	836823.430 142932.276

Pila 55	
Est	Nord
1	836855.235 142945.863
3	836856.507 142936.954
6	836847.513 142944.760
8	836848.786 142935.851

Pila 56	
Est	Nord
1	836879.965 142949.434
3	836881.255 142940.527
6	836872.245 142948.316
8	836873.536 142939.409

- NOTE GENERALI**
- TUTTE LE MISURE SONO ESPRESSE IN METRI
- CARATTERISTICHE DEI MATERIALI**
- PER LE CARATTERISTICHE DEI MATERIALI, SE NON DIVERSAMENTE SPECIFICATE IN QUESTO ELABORATO, VEDERE: INT17082710000001 - TABELLA MATERIALI E PRESCRIZIONI

COMMITTENTE: RFI RETE FERROVIARIA ITALIANA GRUPPO FERROVIE DELLO STATO

ALTA SORVEGLIANZA: ITALFERR GRUPPO FERROVIE DELLO STATO

GENERAL CONTRACTOR: ITRICAV2

INFRASTRUTTURE FERROVIARIE STRATEGICHE DEFINITE DALLA LEGGE OBIETTIVO N. 443/01
LINEA A.V. /A.C. TORINO-VENEZIA Tratta VERONA-PADOVA
Lotto funzionale Verona-Bivio Vicenza
PROGETTO ESECUTIVO
VIADOTTI E PONTI
Viadotto Alpino I dal km 21+497.666 al km 21+842.666
FONDAZIONI
Planimetria di tracciamento pali di fondazione 1 di 2

IL PROGETTISTA INTERMEDIARIA	CONTRAENTE	DIRETTORE LAVORI	SCALA:
ING. GIOVANNI ALBERTO ALBERTO	ITRICAV Due		1:200
ALBO INGEGNERI PROFESSIONALISTI	Ing. Paolo CARONZA		

DATA: 01/08/2022

COMMITTENTE	LOTTO	FASE	INTE	TIPO DOC.	OPERA/DISCIPLINA	PROG.	REV.	FOGLIO
INF17	12	E	12	P9	V105D3	001	B	11

PROGETTAZIONE:	REDAZIONE:	VERIFICA:	APPROVAZIONE:	DATA:	DATA:	DATA:	DATA:
A	B	C	D	E	F	G	H

COO. 837797031 CUP: J41E19100000009

Progetto cofinanziato dalla Unione Europea

TUTTI I DIRITTI DEL PRESENTE DOCUMENTO SONO RISERVATI. LA PRODUZIONE ANCHE PARZIALI E' VIETATA