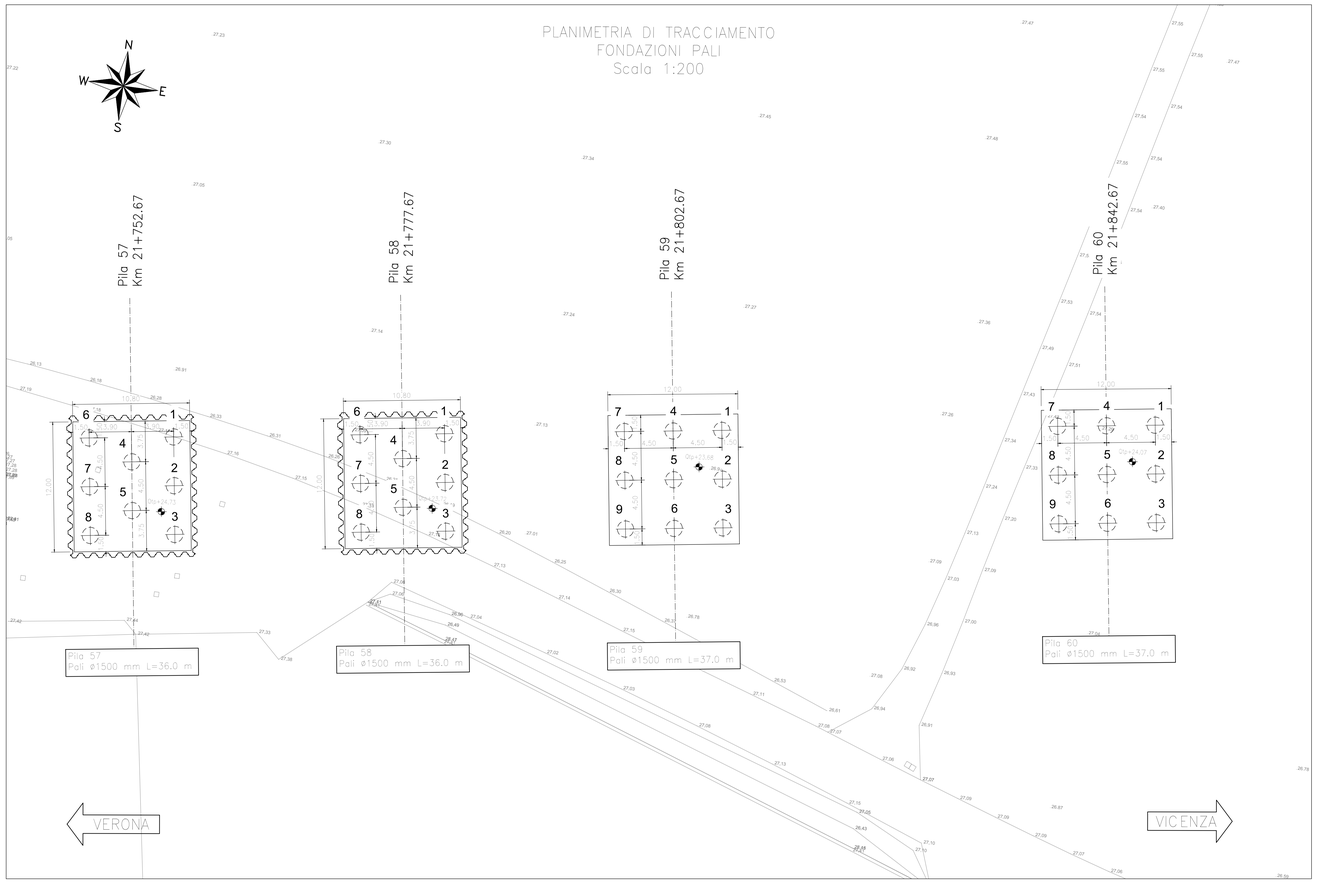

Pila 57		
	Est	Nord
1	836904.697	142953.040
3	836905.996	142944.134
6	836896.979	142951.914
8	836898.277	142943.008

Pila 58		
	Est	Nord
1	836929.434	142956.651
3	836930.734	142947.745
6	836921.716	142955.524
8	836923.016	142946.619

Pila 59		
	Est	Nord
1	836954.765	142960.348
3	836956.065	142951.443
7	836945.860	142959.049
9	836947.160	142950.143

Pila 60		
	Est	Nord
1	836994.346	142966.126
3	836995.646	142957.220
7	836985.440	142964.826
9	836986.740	142955.920

FASI ESECUTIVE

1. Preparazione piano di lavoro.
2. Realizzazione pali di fondazione con tratto a vuoto variabile.
3. Realizzazione pozzi di aggottamento, ove previsti.
4. Infissione delle palancole, ove previste.
5. Scavo fino al piano di imposta fondazione e scapitozzatura pali.
6. Realizzazione fondazioni ed elevazioni pile e spalle.
7. Reinterro fino al p.c. e sistemazione finale.

PIANTA CHIAVE

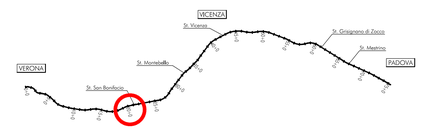

NOTE GENERALI

TUTTE LE MISURE SONO ESPRESSE IN METRI

CARATTERISTICHE DEI MATERIALI

– PER LE CARATTERISTICHE DEI MATERIALI SE NON DIVERSAMENTE SPECIFICATE IN QUESTO ELABORATO, VEDASI: IN1712EIZTI0000001 – TABELLA MATERIALI E PRESCRIZIONI

COMMITTENTE:

RFI RETE FERROVIARIA ITALIANA
GRUPPO FERROVIE DELLO STATO

ALTA SORVEGLIANZA:

ITALFERR
GRUPPO FERROVIE DELLO STATO

GENERAL CONTRACTOR:

IRICAV2

INFRASTRUTTURE FERROVIARIE STRATEGICHE DEFINITE DALLA LEGGE OBIETTIVO N. 443/01

LINEA A.V. /A.C. TORINO-VENEZIA Tratta VERONA-PADOVA
Lotto funzionale Verona-Bivio Vicenza

PROGETTO ESECUTIVO

VIADOTTI E PONTI

Viadotto Alpone I dal km 21+497.666 al km 21+842.666

FONDAZIONI

Planimetria di tracciamento pali di fondazione 2 di 2

GENERAL CONTRACTOR		DIRETTORE LAVORI	SCALA :
IL PROGETTISTA INTEGRATORE Ing. Giovanni LA FAVIDA ALBO INGEGNERI PROVINCIA DI PADOVA n. 3519 Data: Giugno 2022	Consorzio : Iricav Due Ing. Paolo CARMONA Data: Giugno 2022		1:200

COMMESSA	LOTTO	FASE	ENTE	TIPO DOC.	OPERA/DISCIPLINA	PROGR.	REV.	FOGLIO
IN17	12	E	I2	P9	VI05D3	002	B	di

IRICAV2

VISTO CONSORZIO IRICAV DUE
Firmo
Ing. Andrea LEVORATO
Data
Giugno 2022

Progettazione :

Rev.	Descrizione	Redatto	Data	Verificato	Data	Approvato	Data	IL PROGETTISTA
A	EMISSIONE	G. Farhat	Giugno 2022	V. Pastore	Giugno 2022	P. Asquel	Giugno 2022	Ing. Paolo Asquel Ordine degli Ingegneri della Provincia di Padova n. 3519
B	RECEPIMENTO ISTRUTTORIE	G. Farhat	Giugno 2022	V. Pastore	Giugno 2022	P. Asquel	Giugno 2022	
C								Data: Giugno 2022

CIG. E377957CD1	CUP: J41E91000000009	File: IN1712EIZPVVI05D3002B.DWG
		Cod. origine: CONOC

Progetto cofinanziato dalla Unione Europea

Scala di plot:

TUTTI I DIRITTI DEL PRESENTE DOCUMENTO SONO RISERVATI. LA PRODUZIONE ANCHE PARZIALE È VIETATA