


VERONA

PLANIMETRIA


PADOVA

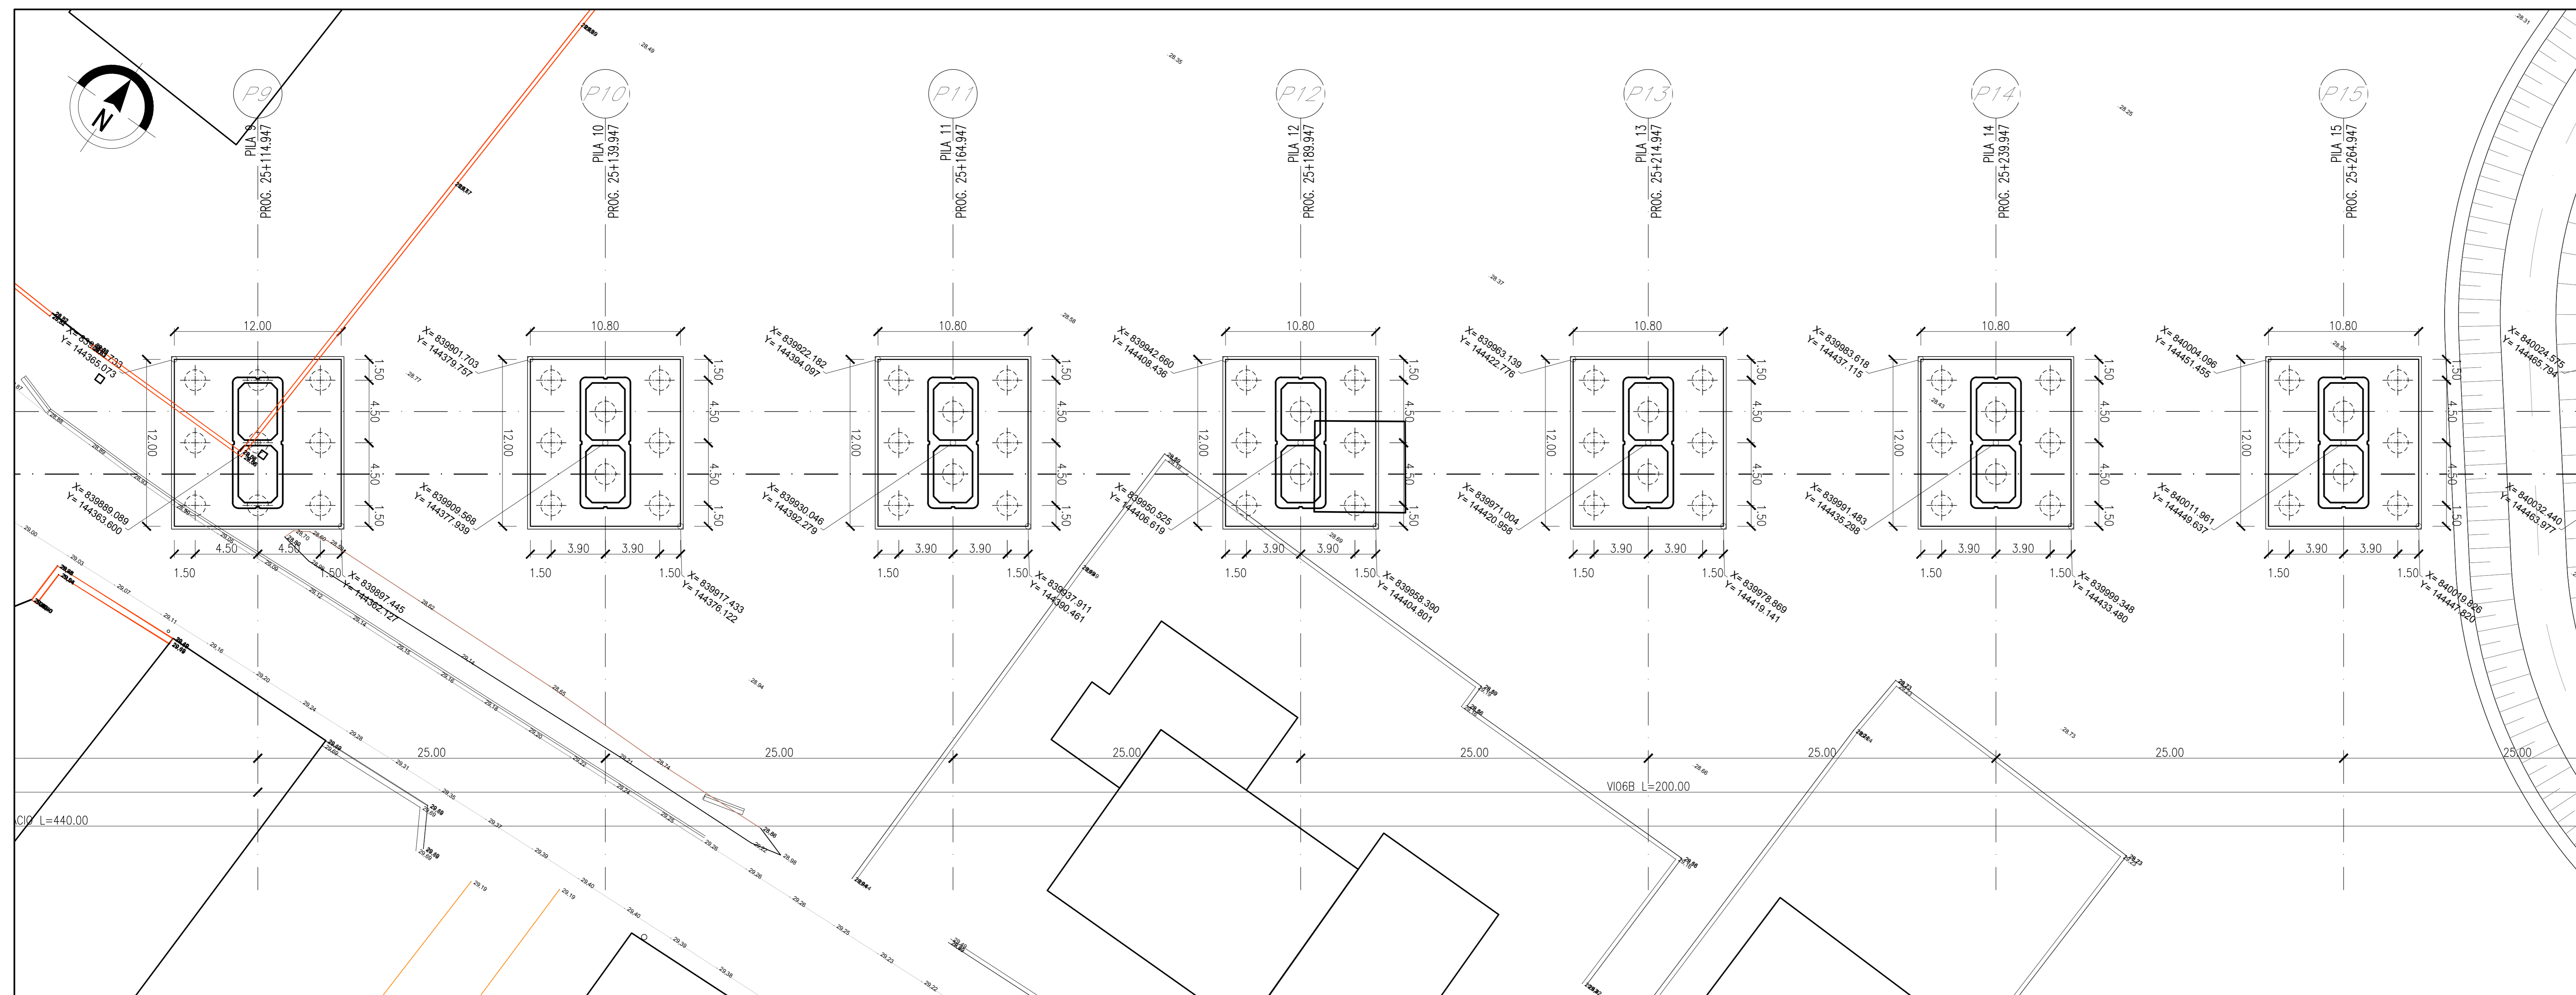


SEZIONE LONGITUDINALE

VERONA

PADOVA

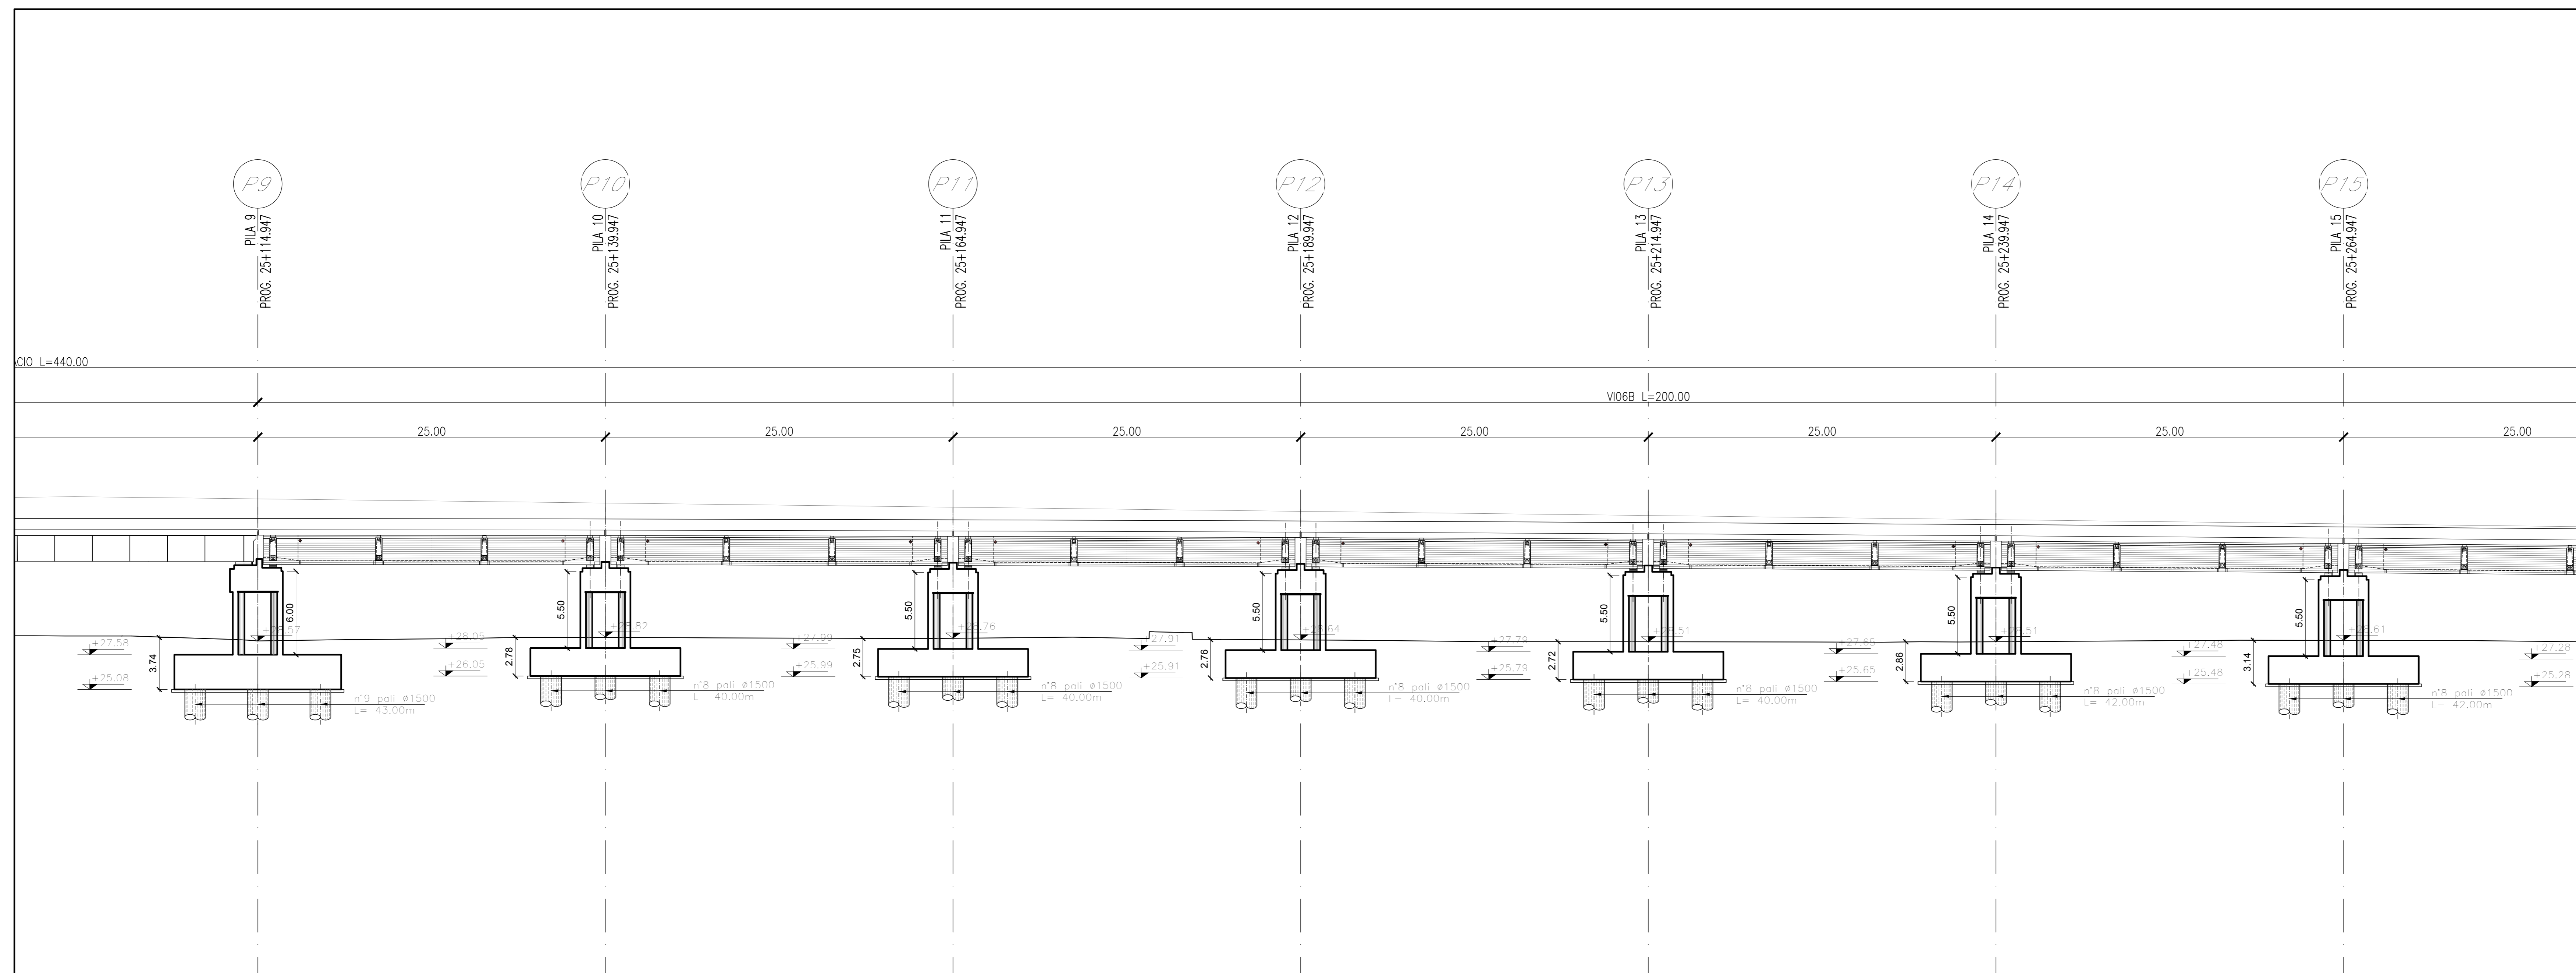

PIANTA CHIAVE

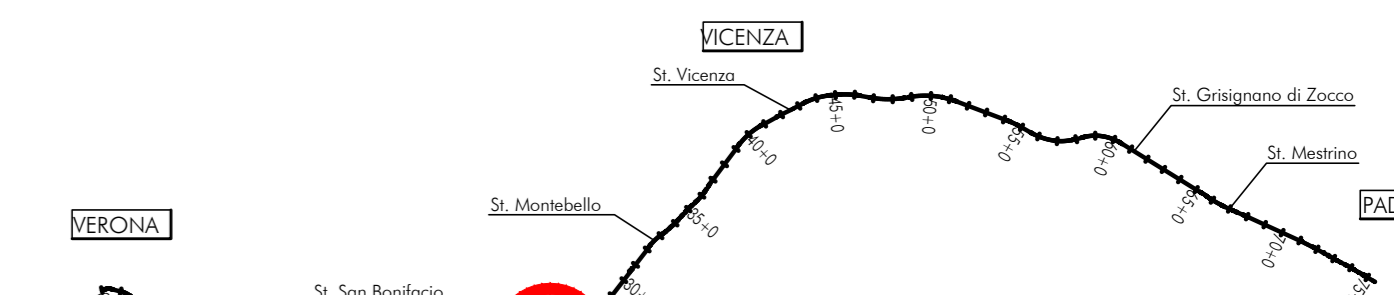

COMMITTENTE: **ALTA SOVRIGLIANZA:** **GENERAL CONTRACTOR:**

INFRASTRUTTURE FERROVIARIE STRATEGICHE DEFINITE DALLA LEGGE OBIETTIVO N. 443/01
LINEA A.V. /A.C. TORINO-VENEZIA Tratta VERONA-PADOVA
Lotto funzionale Verona-Bivio Vicenza
PROGETTO ESECUTIVO
PONTI E VIADOTTI
 Viadotto San Bonifacio da pk 25+114,947 a pk 25+314,947
GENERALE

Scala: 1:200

| COMMESSA | LOTTO | FASE | ENTE | TIPO DOC. | OPERA/DISCIPLINA | PROGR. | REV. | FOGLIO |
|----------|-------|------|------|-----------|------------------|--------|------|--------|
| 1117 | 112 | E | 112 | P19 | V1106B01 | 0103 | B | 1117 |

PROGETTISTA: Irico Due
VERIFICA: Irico Due
APPROVAZIONE: Irico Due

PROGETTAZIONE:

| Rev. | Descrizione | Redatto | Data | Verificato | Data | Approvato | Data | IL PROGETTISTA |
|------|---|---------|------|------------|------|-----------|------|----------------|
| A | EMISSIONE | ... | ... | ... | ... | ... | ... | ... |
| B | EMISSIONE A SEGUITO REV. N. 1170209V00000000A | ... | ... | ... | ... | ... | ... | ... |
| C | ... | ... | ... | ... | ... | ... | ... | ... |

FILE: 11170209V00000000A
Cod. origine: 0000

OG. 6377937001 | **CUP:** J41E11000000009 | **File:** 11170209V00000000A

Scala di plan: | **TUTTI I DIRITTI DEL PRESENTE DOCUMENTO SONO RISERVATI. LA PRODUZIONE ANCHE PARZIALE È VIETATA.**