



SEZIONE LONGITUDINALE  
Scala: 1:200

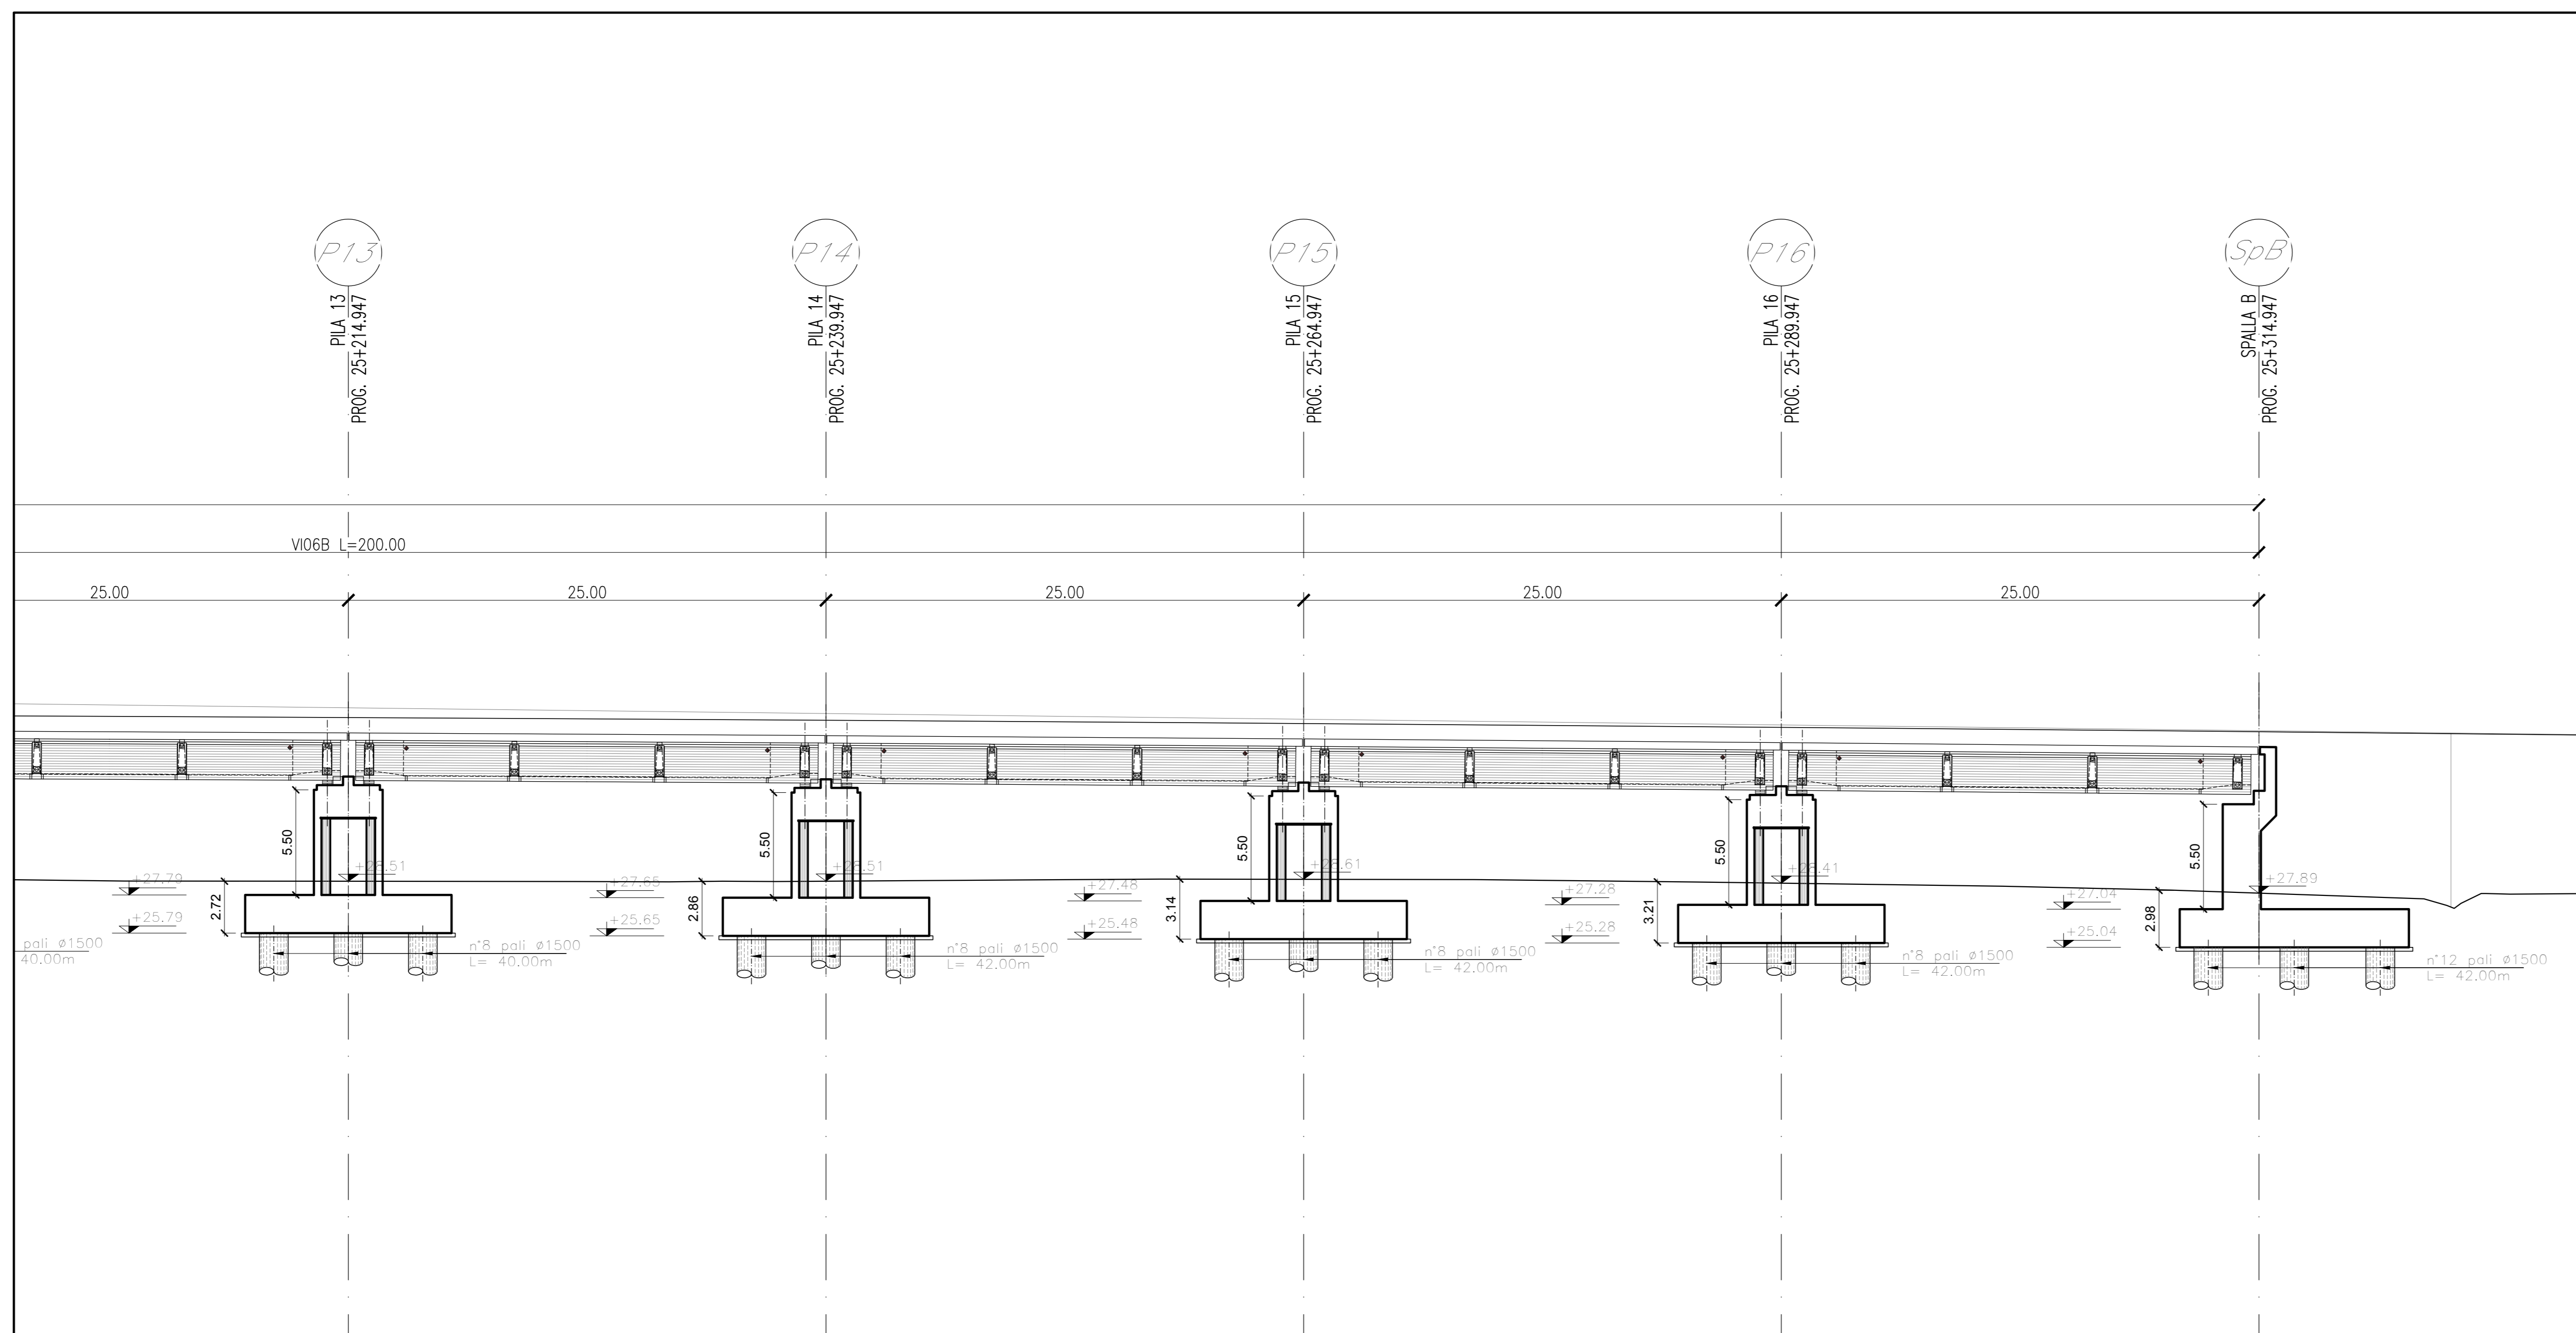

PIANTA CHIAVE

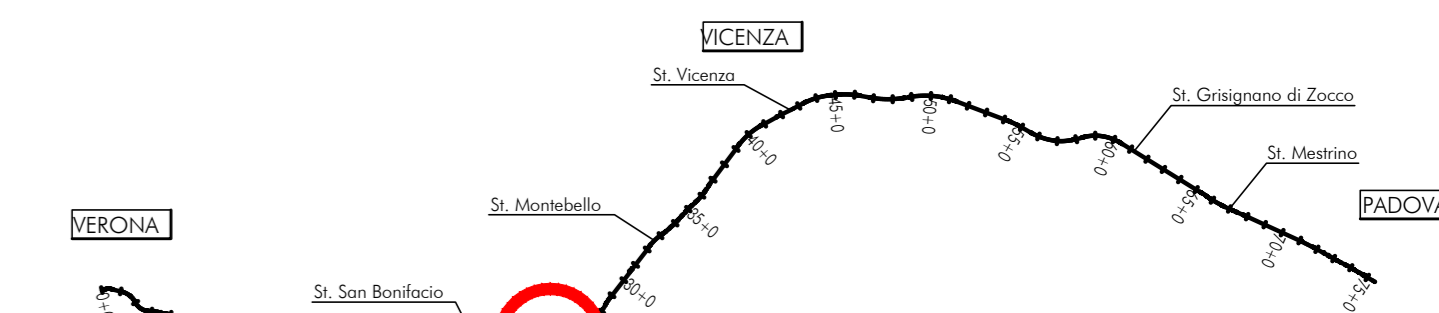

**COMMITTENTE:** **ALTA SORVEGLIANZA:** **GENERAL CONTRACTOR:**

**INFRASTRUTTURE FERROVIARIE STRATEGICHE DEFINITE DALLA LEGGE OBIETTIVO N. 443/01**  
**LINEA A.V. /A.C. TORINO-VENEZIA Tratta VERONA-PADOVA**  
**Lotto funzionale Verona-Bivio Vicenza**  
**PROGETTO ESECUTIVO**  
**PONTI E VIADOTTI**  
Viadotto San Bonifacio da pk 25+114,947 a pk 25+314,947  
**GENERALE**

Pianta fondazioni, tracciamento e sezione longitudinale tav 2/2

<b>IL PROGETTISTA INVESTITORE</b> Ing. Giovanni CASARDA ALBA INGEGNERIA PROGETTIVA S.p.A. Data: 11/03/2011		<b>CONTRATTORE</b> Ing. Paolo CARIGNA Data: 11/03/2011		<b>DIRETTORE LAVORI</b>		<b>SCALA:</b> 1:200	
COMMESSA	LOTTO	FASE	ENTE	TIPO DOC.	OPERA/DISCIPLINA	PROGR.	REV.
IT117	112	E	112	P19	V1106B01	0104	B

VISTO CONSENSO ITICAV2

Rev.	Descrizione	Redatto	Data	Verificato	Data	Approvato	Data	IL PROGETTISTA
A	EMISSIONE	...	...	...	...	...	...	
B	EMISSIONE A SEGUITO REV. N°17 (02/09/2010)	...	...	...	...	...	...	
C	...	...	...	...	...	...	...	

OS: 637917C01 | CUP: J41E1100000009 | File: ... | Cod. origine: 0000