
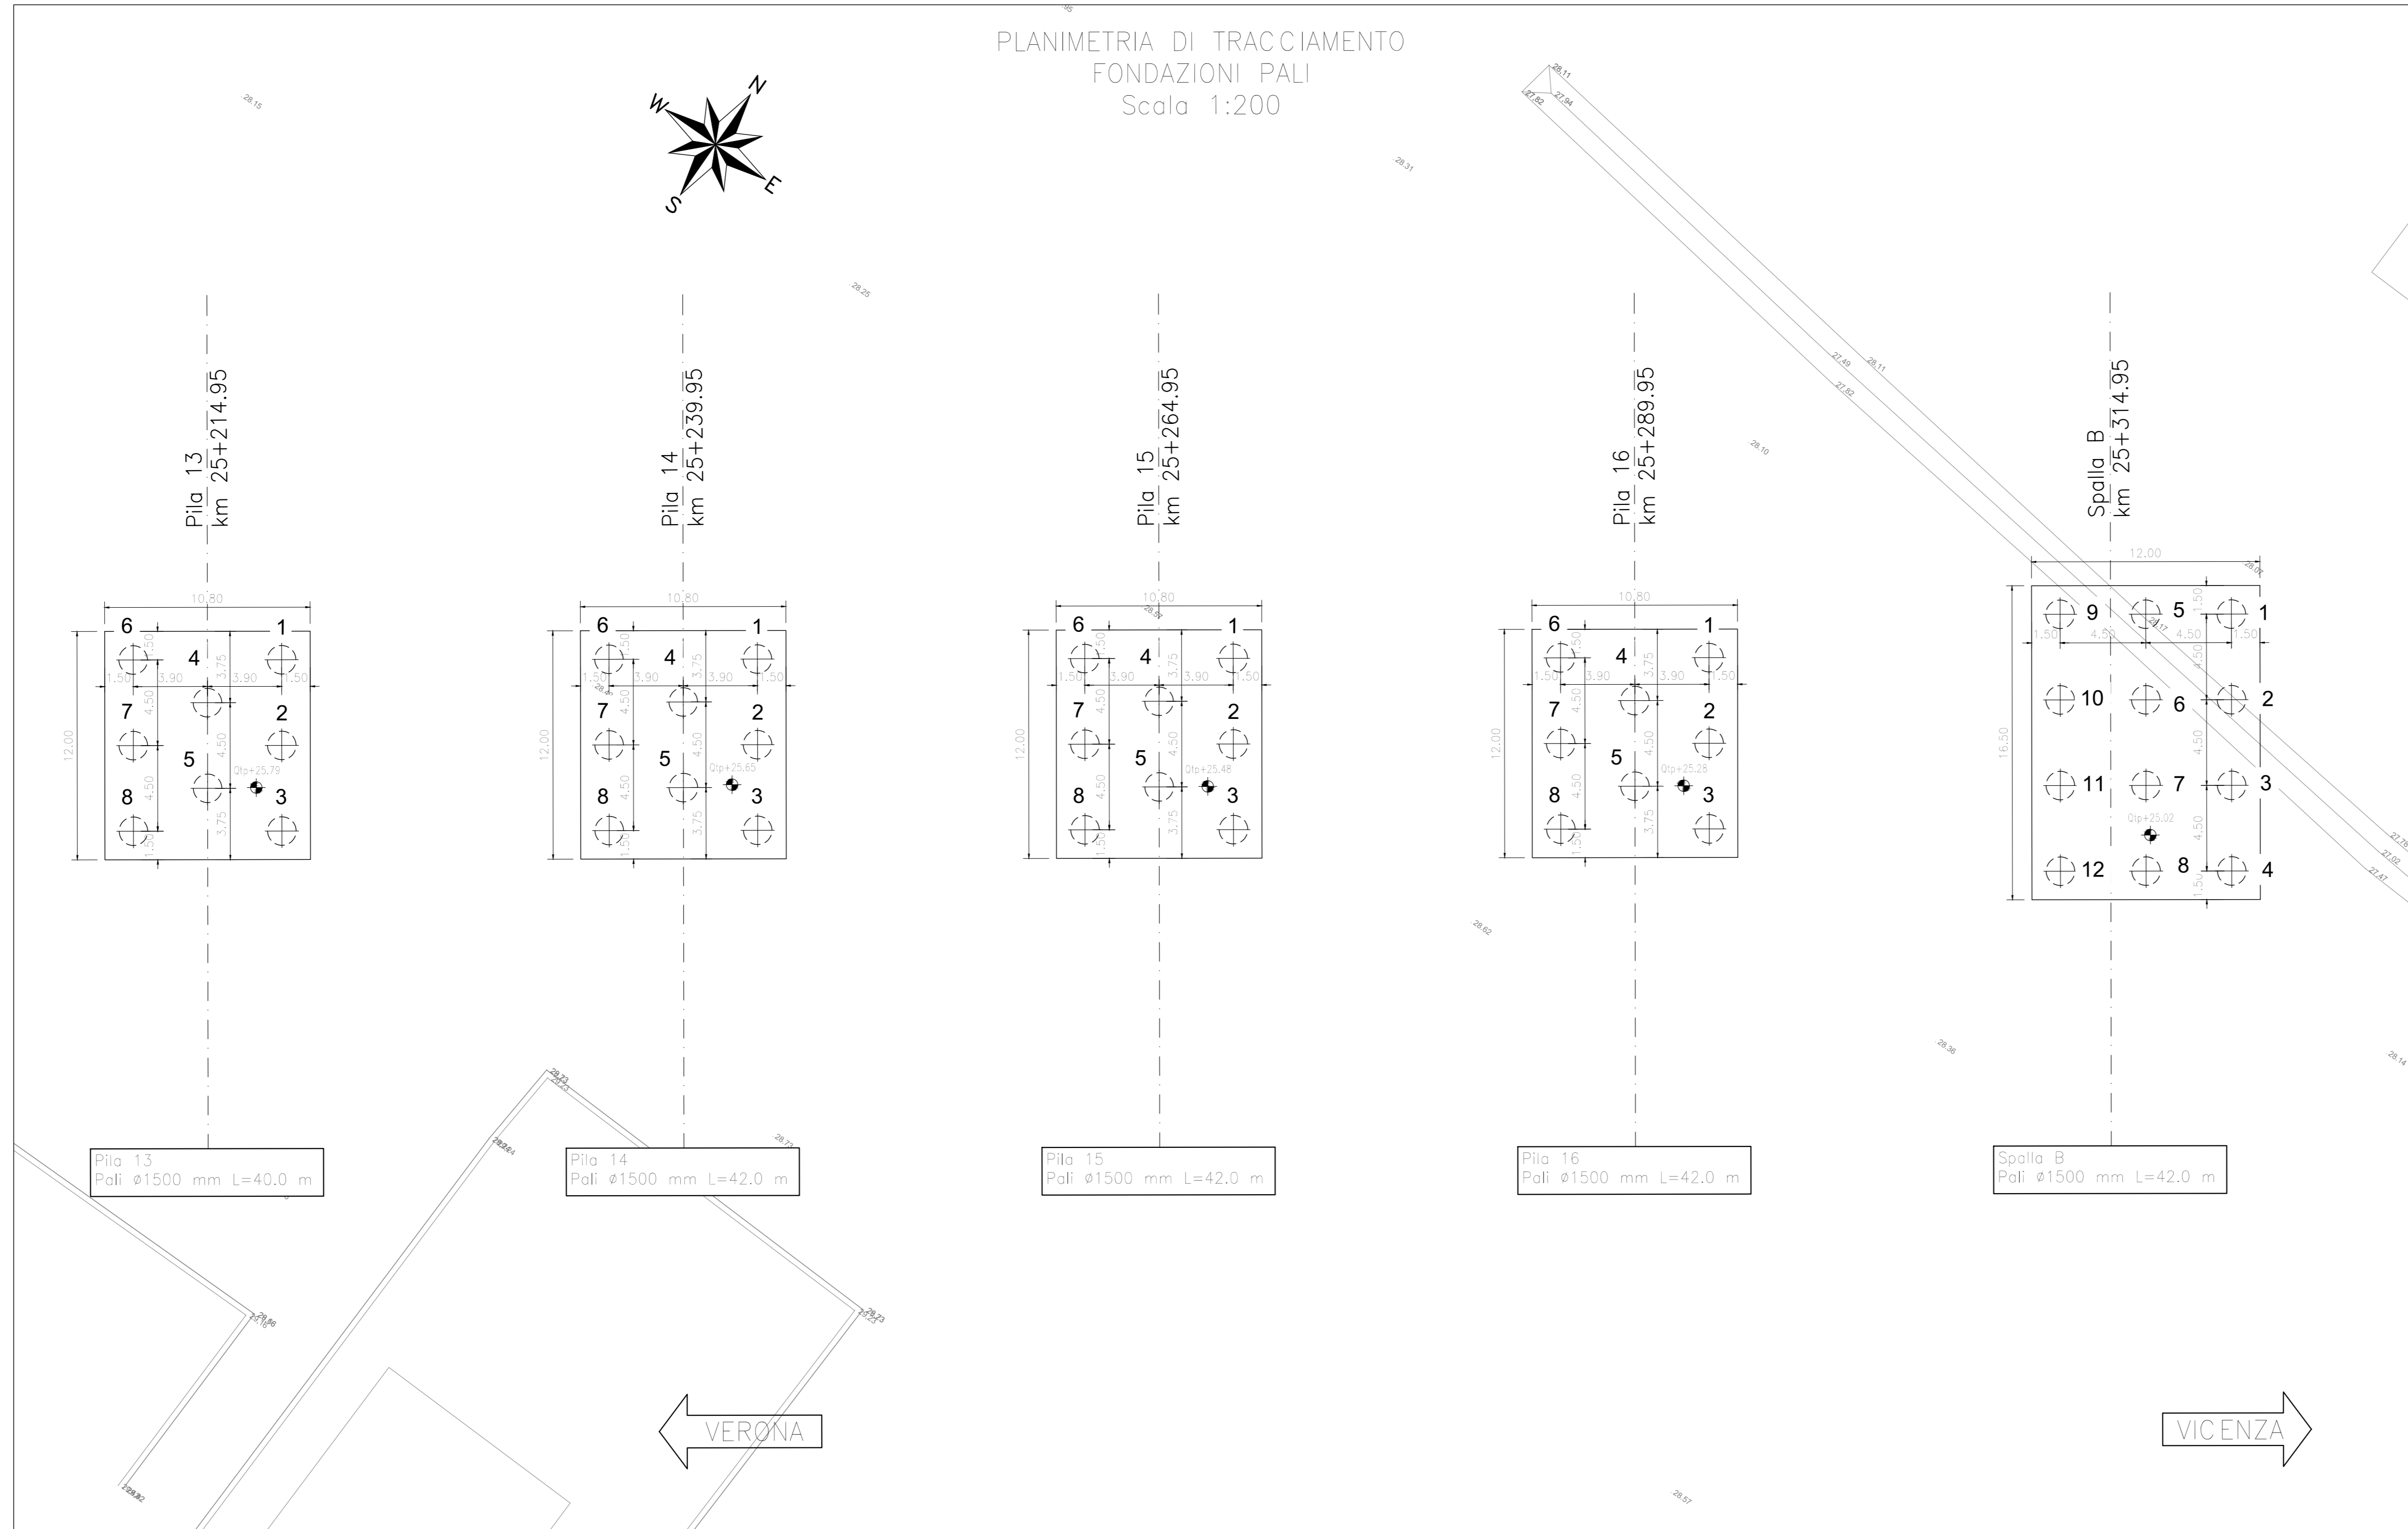


Pila 10			
Est	Nord		
1	839910.181	144383.863	
3	839915.344	144376.490	
6	839903.792	144379.389	
8	839908.954	144372.016	
Pila 11			
Est	Nord		
1	839930.660	144398.202	
3	839935.822	144390.830	
6	839924.271	144393.728	
8	839929.433	144386.356	
Pila 12			
Est	Nord		
1	839951.139	144412.542	
3	839956.301	144405.169	
6	839944.749	144408.068	
8	839949.912	144400.695	
Pila 13			
Est	Nord		
1	839971.618	144426.881	
3	839976.780	144419.509	
6	839965.228	144422.407	
8	839970.390	144415.035	

- FASI ESECUTIVE
1. Preparazione piano di lavoro.
 2. Realizzazione pali di fondazione con tratto a vuoto variabile.
 3. Realizzazione pozzi di aggettamento.
 4. Infissione delle palancole, ove previste.
 5. Scavo fino al piano di imposta fondazione e scapitozzatura pali.
 6. Realizzazione fondazioni ed elevazioni pile e spalle.
 7. Reinterrimento fino al p.c. e sistemazione finale.

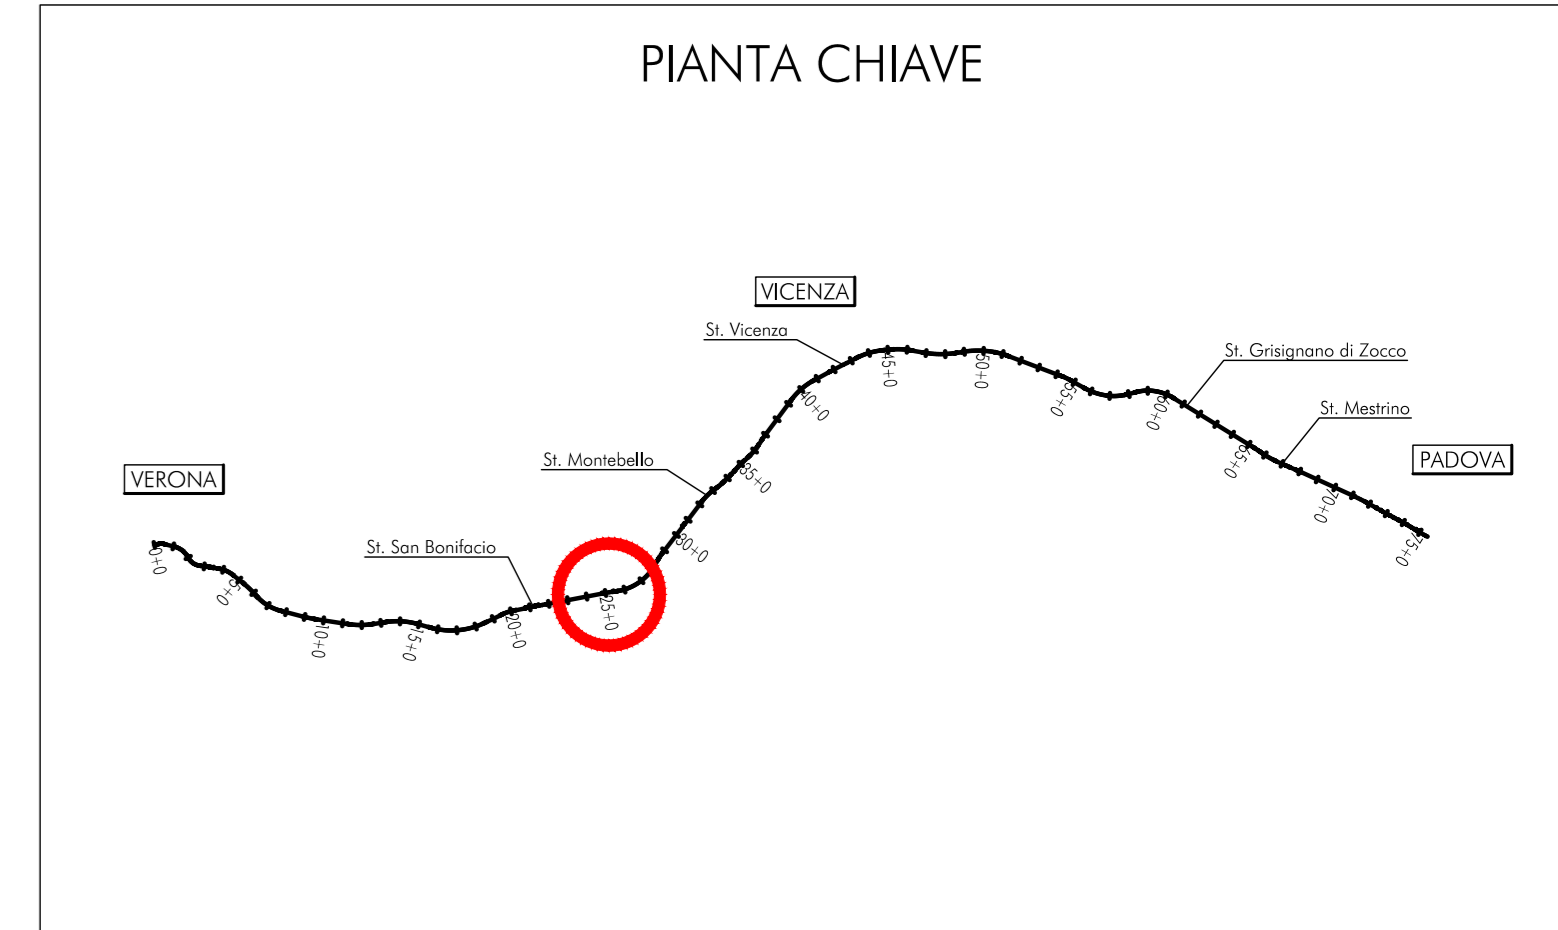

Pila 14			
Est	Nord		
1	839992.096	144441.221	
3	839997.258	144433.848	
6	839985.707	144436.747	
8	839990.869	144429.375	
Pila 15			
Est	Nord		
1	840012.575	144455.560	
3	840017.737	144448.188	
6	840006.186	144451.086	
8	840011.348	144443.714	
Pila 16			
Est	Nord		
1	840033.054	144469.900	
3	840038.216	144462.528	
6	840026.664	144465.426	
8	840031.827	144458.054	
Spalla B			
Est	Nord		
1	840054.250	144487.488	
4	840061.993	144476.430	
9	840046.877	144482.326	
12	840054.621	144471.288	

- NOTE GENERALI
- TUTTE LE MISURE SONO ESPRESSE IN METRI
- CARATTERISTICHE DEI MATERIALI
- PER LE CARATTERISTICHE DEI MATERIALI, SE NON DIVERSAMENTE SPECIFICATE IN QUESTO ELABORATO, VEDERE INTORNO ALLO SCHEMATICO - TABELLA MATERIALI E PRESCRIZIONI

COMMITTENTE: **RFI** RETE FERROVIARIA ITALIANA GRUPPO FERROVIE DELLO STATO

ALTA Sorveglianza: **ITALFERR** GRUPPO FERROVIE DELLO STATO

GENERAL CONTRACTOR: **ITICAV2**

INFRASTRUTTURE FERROVIARIE STRATEGICHE DEFINITE DALLA LEGGE OBIETTIVO N. 443/01
LINEA A.V. /A.C. TORINO-VENEZIA Tratta VERONA-PADOVA
Lotto funzionale Verona-Bivio Vicenza
PROGETTO ESECUTIVO
VIADOTTI E PONTI
Viadotto San Bonifacio dal Km 25+114.95 al Km 25+314.95
FONDAZIONI
 Planimetria di tracciamento pali di fondazione

PROGETTISTA INTERMEDIARIA Ing. Giovanni ALBERTINI ALBO INGEGNERI PROFESSIONISTI	Generale Iricav Due Ing. Paolo CARONATI	DIRETTORE LAVORI Dato	SCALA: 1:200
Data: Agosto 2022	Data: Agosto 2022	VISTO CONSORZIO Iricav Due Firma: <i>[Firma]</i> Dato: Agosto 2022	
COMMESSA: LOTTO 12 E	FASE: P9	OPERA/DISCIPLINA: V106B3	PROG. REV. FOGLIO: 001 B

Rev.	Descrizione	Redatto	Data	Verificato	Data	Approvato	Data	ELABORAZIONE
A	EMISSIONE	A. Albertini	08/2022	P. Caronati	08/2022	A. Albertini	08/2022	PROGETTISTA
B	RECRUTAMENTO STRUTTURE	A. Albertini	08/2022	P. Caronati	08/2022	A. Albertini	08/2022	PROGETTISTA
C								

COD. 837797031 CUP: J41E19100000009 FILE: 21113103PROVAZIONE.dwg
 Progetto cofinanziato dalla Unione Europea Cod. origine: coxa

Scala di plan: **TUTTI I DIRITTI DEL PRESENTE DOCUMENTO SONO RISERVATI. LA PRODUZIONE ANCHE PARZIALE È VIETATA**