

Scale impalcato-pulvino		
Campata	Lato	Pila
P3-P4	B.P.	P3
P6-P7	B.D.	P6
P9-P10	B.P.	P9

Scale piano campagna-pulvino		
Pila	Lato	B.D.
P6	B.D.	


Per gli impalcati tipologici si rimanda agli elaborati:

DETTAGLI COSTRUTTIVI:
 Dettagli parabolast e impermeabilizzazione IN1710E12DZVI000001
 Dettagli parapetto IN1710E12DZVI000002
 Scala discesa impalcato IN1710E12BZVI000001
 Scala discesa pulvino - piano campagna IN1710E12BZVI000002

TRAVI IN CAP 25m i=420cm:
 Carpenteria travi IN1710E12BZVI0005006
 Dettagli tesatura traversi, particolari costruttivi e messa a terra impalcato IN1710E12BZVI0005007
 Armatura travi in cap IN1710E12BZVI0005008
 Armatura trasversi - Trave esterna, i=4,20m IN1710E12BZVI0005009
 Armatura trasversi - Trave interna, i=4,20m IN1710E12BZVI0005022
 Carpenteria impalcato in cap 25m IN1710E12BZVI0005010
 Armatura soletta impalcato in cap i=420cm IN1710E12BZVI0005011
 Carpenteria Predalles impalcato in cap i=420cm - Rettifilo IN1710E12BZVI0005012
 Fasi di tesatura dei traversi impalcato IN1710E12DZVI0005003
 Apparecchi appoggio e giunti Impalcato in c.a.p. IN1710E12DZVI0005004

Per i dettagli costruttivi si rimanda agli elaborati:

Dettagli parabolast e impermeabilizzazione IN1710E12DZVI000001
 Dettagli parapetto IN1710E12DZVI000002
 Scala discesa impalcato IN1710E12BZVI000001
 Scala discesa pulvino - piano campagna IN1710E12BZVI000001

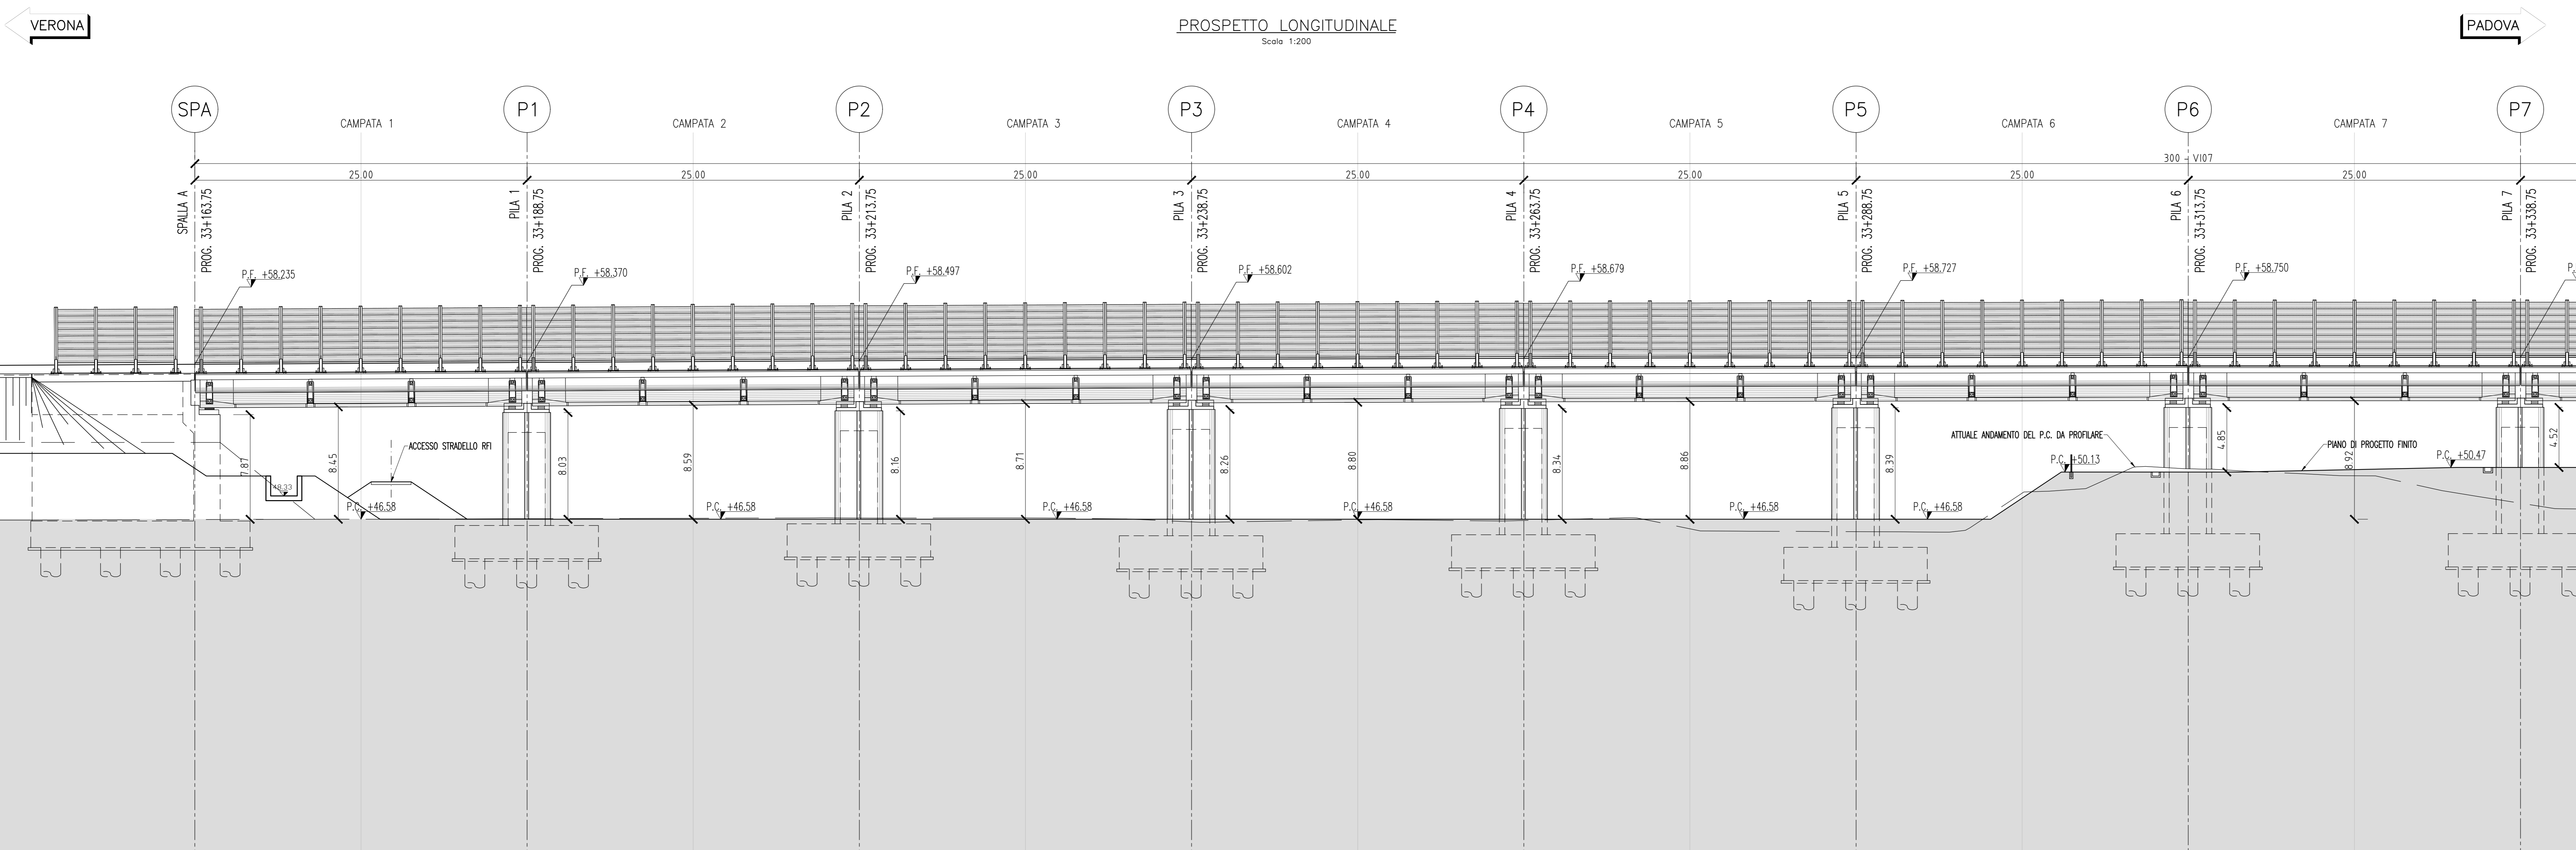

COMMITENTE:  **RETE FERROVIARIA ITALIANA**
GRUPPO FERROVIE DELLO STATO

ALTA SORVEGLIANZA:  **ITALFERR**
GRUPPO FERROVIE DELLO STATO

GENERAL CONTRACTOR:  **ITICAV2**

INFRASTRUTTURE FERROVIARIE STRATEGICHE DEFINITE DALLA LEGGE OBIETTIVO N. 443/01
LINEA A.V. /A.C. TORINO-VENEZIA Tratta VERONA-PADOVA
Lotto funzionale Verona-Bivio Vicenza
PROGETTO ESECUTIVO
 PONTI E VIADOTTI
 VIADOTTO MONTEBELLO VICENTINO dal km 33+163,75 al km 33+463,75
 GENERALE

Pianta impalcato e prospetto longitudinale tav. 1/2

IL PROGETTISTA INTERROGATORE		GENERAL CONTRACTOR		DIRETTORE LAVORI		SCALA:
Ing. Giovanni ALBERTI ALBO INGEGNERI DELLA PROV. VERONA n. 4954		Iricav Due Ing. Paolo CARLON Dati:		Comite		1:200
COMMESSA	LOTTO	FASE	ENTE	TIPO DOC.	OPERA/DISCIPLINA	PROG. REV.
IN17	12	E	12	P9	V110700	001 B

Progettazione:

Rev.	Descrizione	Redatto	Data	Verificato	Data	Approvato	Data	IL PROGETTISTA
A	INSEGNARE							
B	INSEGNARE A SEGUITO REV. IN1710E12BZVI000001							
C								

CH. 837793/01 CUP: J41E11000000000 File: IN1710E12BZVI000001_01.DWG
 Progetto cofinanziato dalla Unione Europea Cod. origine: 0000

Scale di plan: TUTTI I DIRITTI DEL PRESENTE DOCUMENTO SONO RISERVATI. LA PRODUZIONE ANCHE PARZIALE È VIETATA.