


VERONA

### PIANTA FONDAZIONI

Scala 1:200

PADOVA

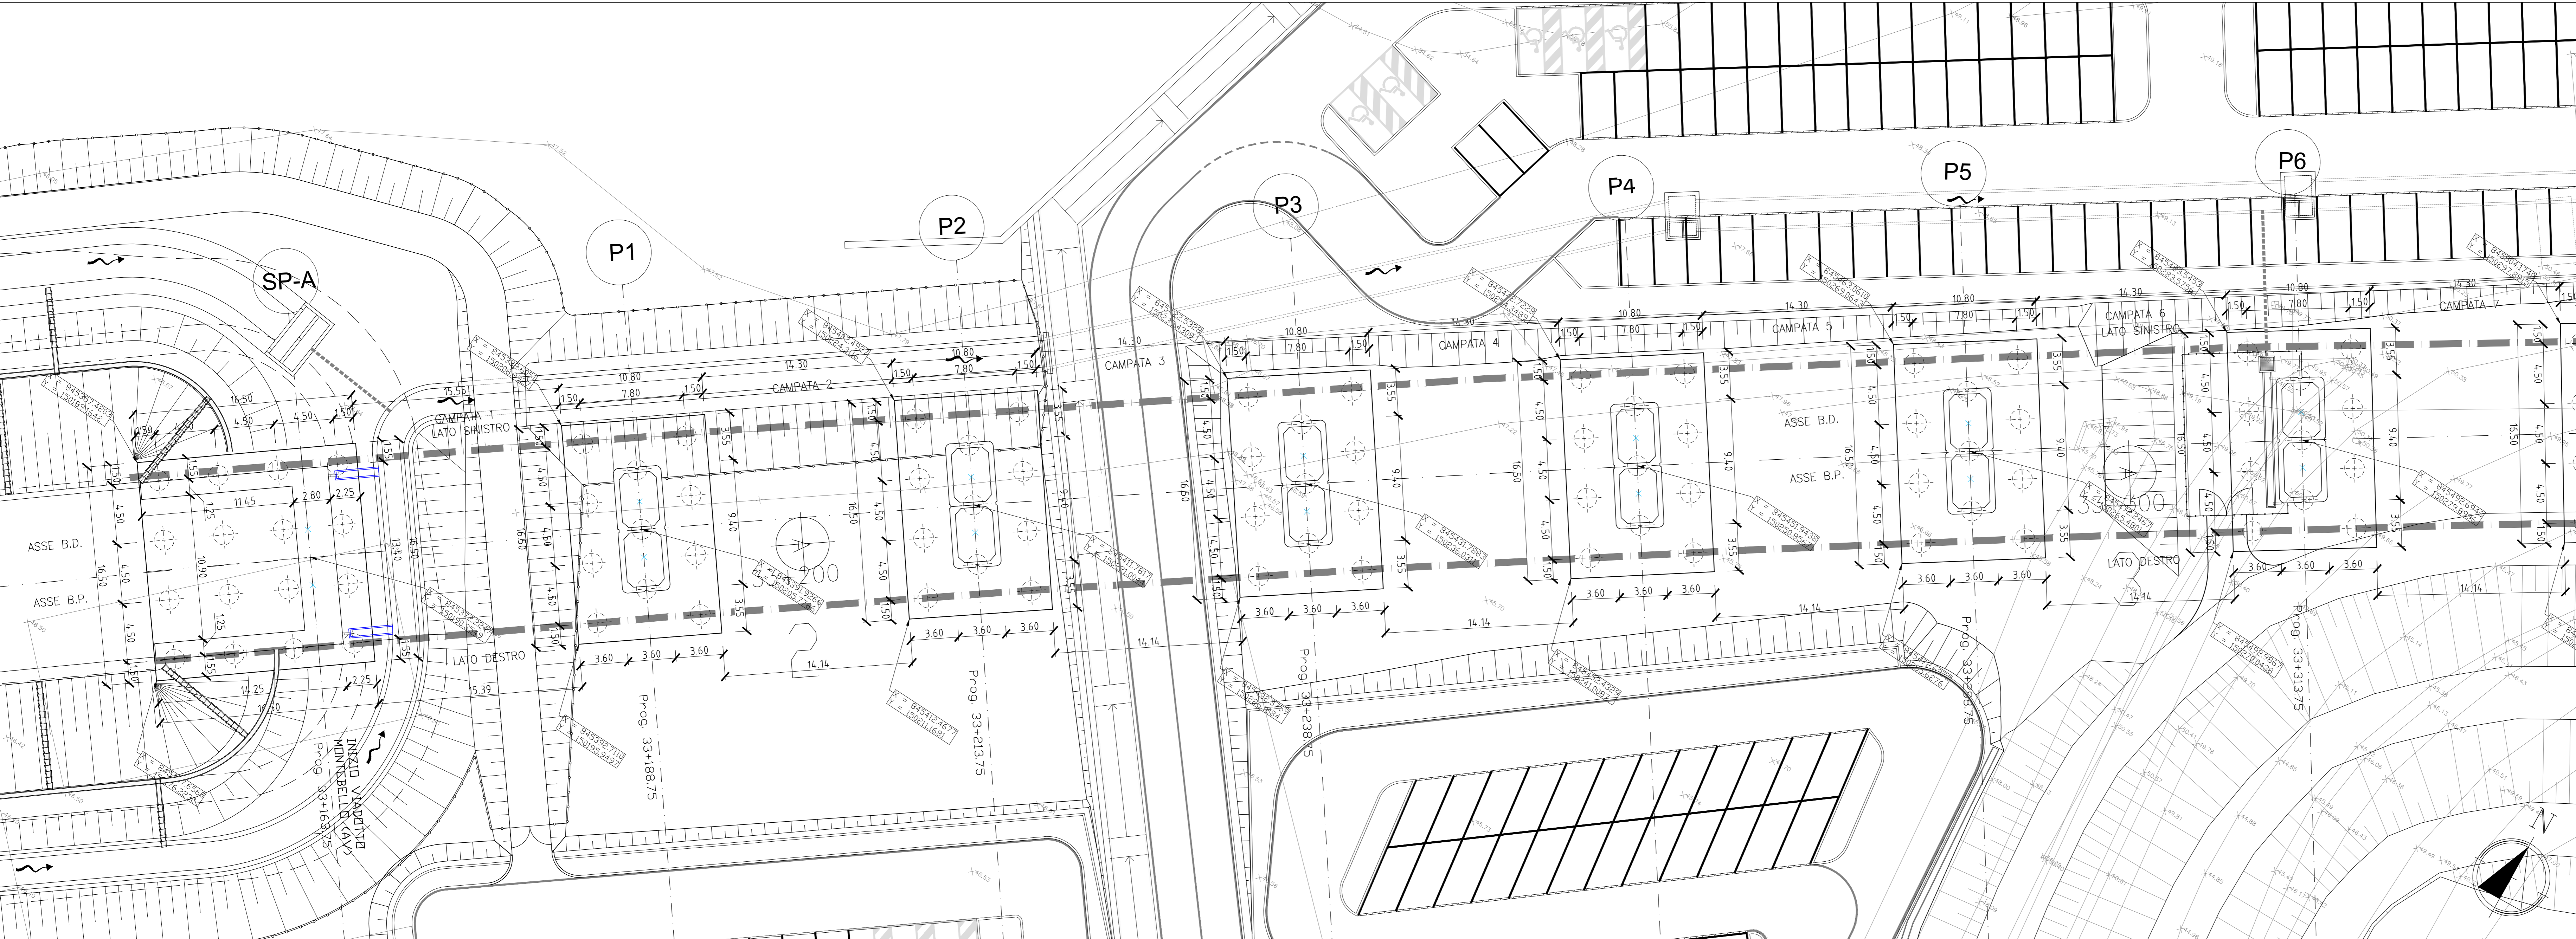


VERONA

### SEZIONE LONGITUDINALE

Scala 1:200

PADOVA

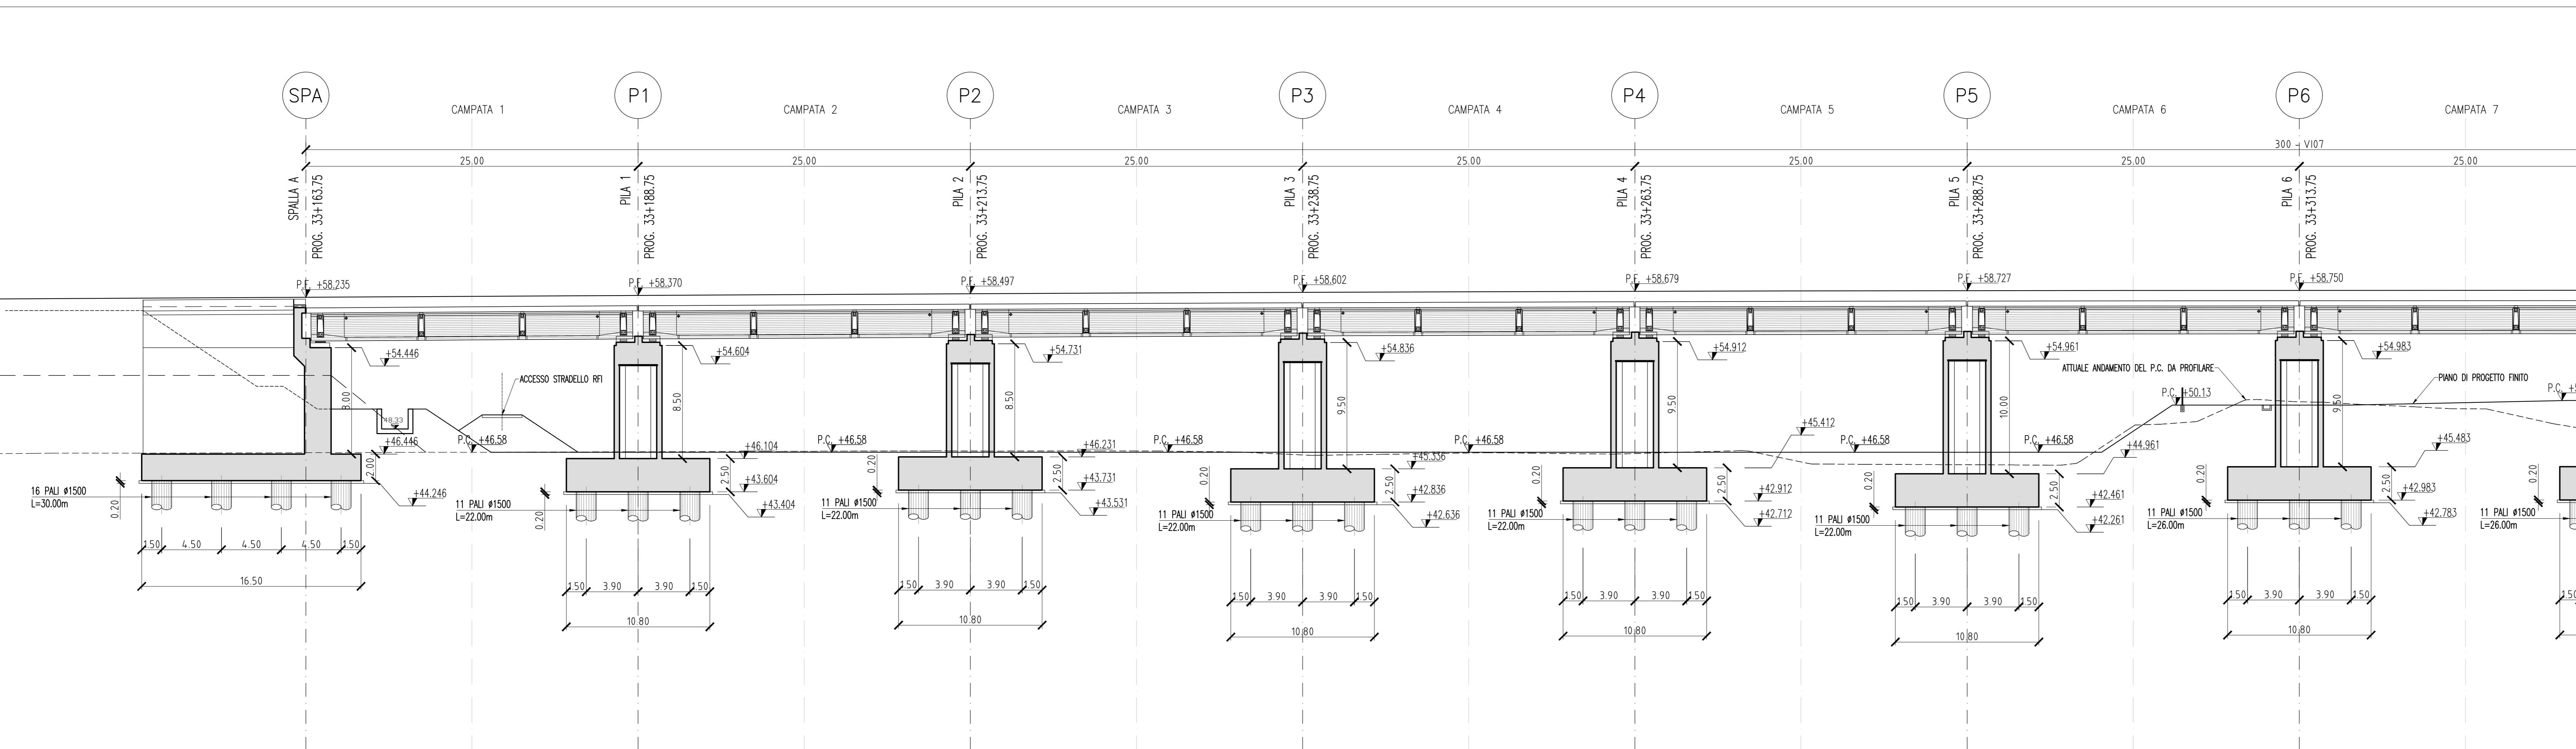

**COMMITTENTE:** RETE FERROVIARIA ITALIANA GRUPPO FERROVIE DELLO STATO

**ALTA Sorveglianza:** GRUPPO FERROVIE DELLO STATO

**GENERAL CONTRACTOR:** IFICAV2

**INFRASTRUTTURE FERROVIARIE STRATEGICHE DEFINITE DALLA LEGGE OBIETTIVO N. 443/01**  
**LINEA A.V. /A.C. TORINO-VENEZIA Tratta VERONA-PADOVA**  
**Lotto funzionale Verona-Bivio Vicenza**  
**PROGETTO ESECUTIVO**

PONTI E VIADOTTI  
 VIADOTTO MONTEBELLO VICENTINO dal km 33+163,75 al km 33+463,75  
 GENERALE

PIANTA FONDAZIONI, TRACCIAMENTO E SEZIONE LONGITUDINALE Tav. 1/2

GENERAL CONTRACTOR		DIRETTORE LAVORI		SCALA:				
Consente		Consente		1:200				
Il PROGETTISTA INTERESORATO	Ing. Giovanni ALBERTINI	Ing. Paolo CARLON						
Il CLIENTE	Ing. Paolo CARLON							
DATA:	11/07/2011							
COMMESSA	LOTTO	FASE	ENTE	TIPO DOC.	OPERA/DISCIPLINA	PROG.	REV.	FOGLIO
UN17	12	E	12	P9	VIADOTTI	003	B	11
VISTO CONSORZIO IFICAV2								
Progettazione:								
Rev.	Descrizione	Redatto	Data	Verificato	Data	Approvato	Data	IL PROGETTISTA
A	BASISONE							
B	BASISONE A SEGUITO DEL N° 117/2009/02/02/01							
C								
CUP: J41E1100000009		File: 11720090202011.DWG		Cod. origine: 10001				

Scalo di piano: TUTTI I DIRITTI DEL PRESENTE DOCUMENTO SONO RISERVATI. LA PRODUZIONE ANCHE PARZIALE È VIETATA.