


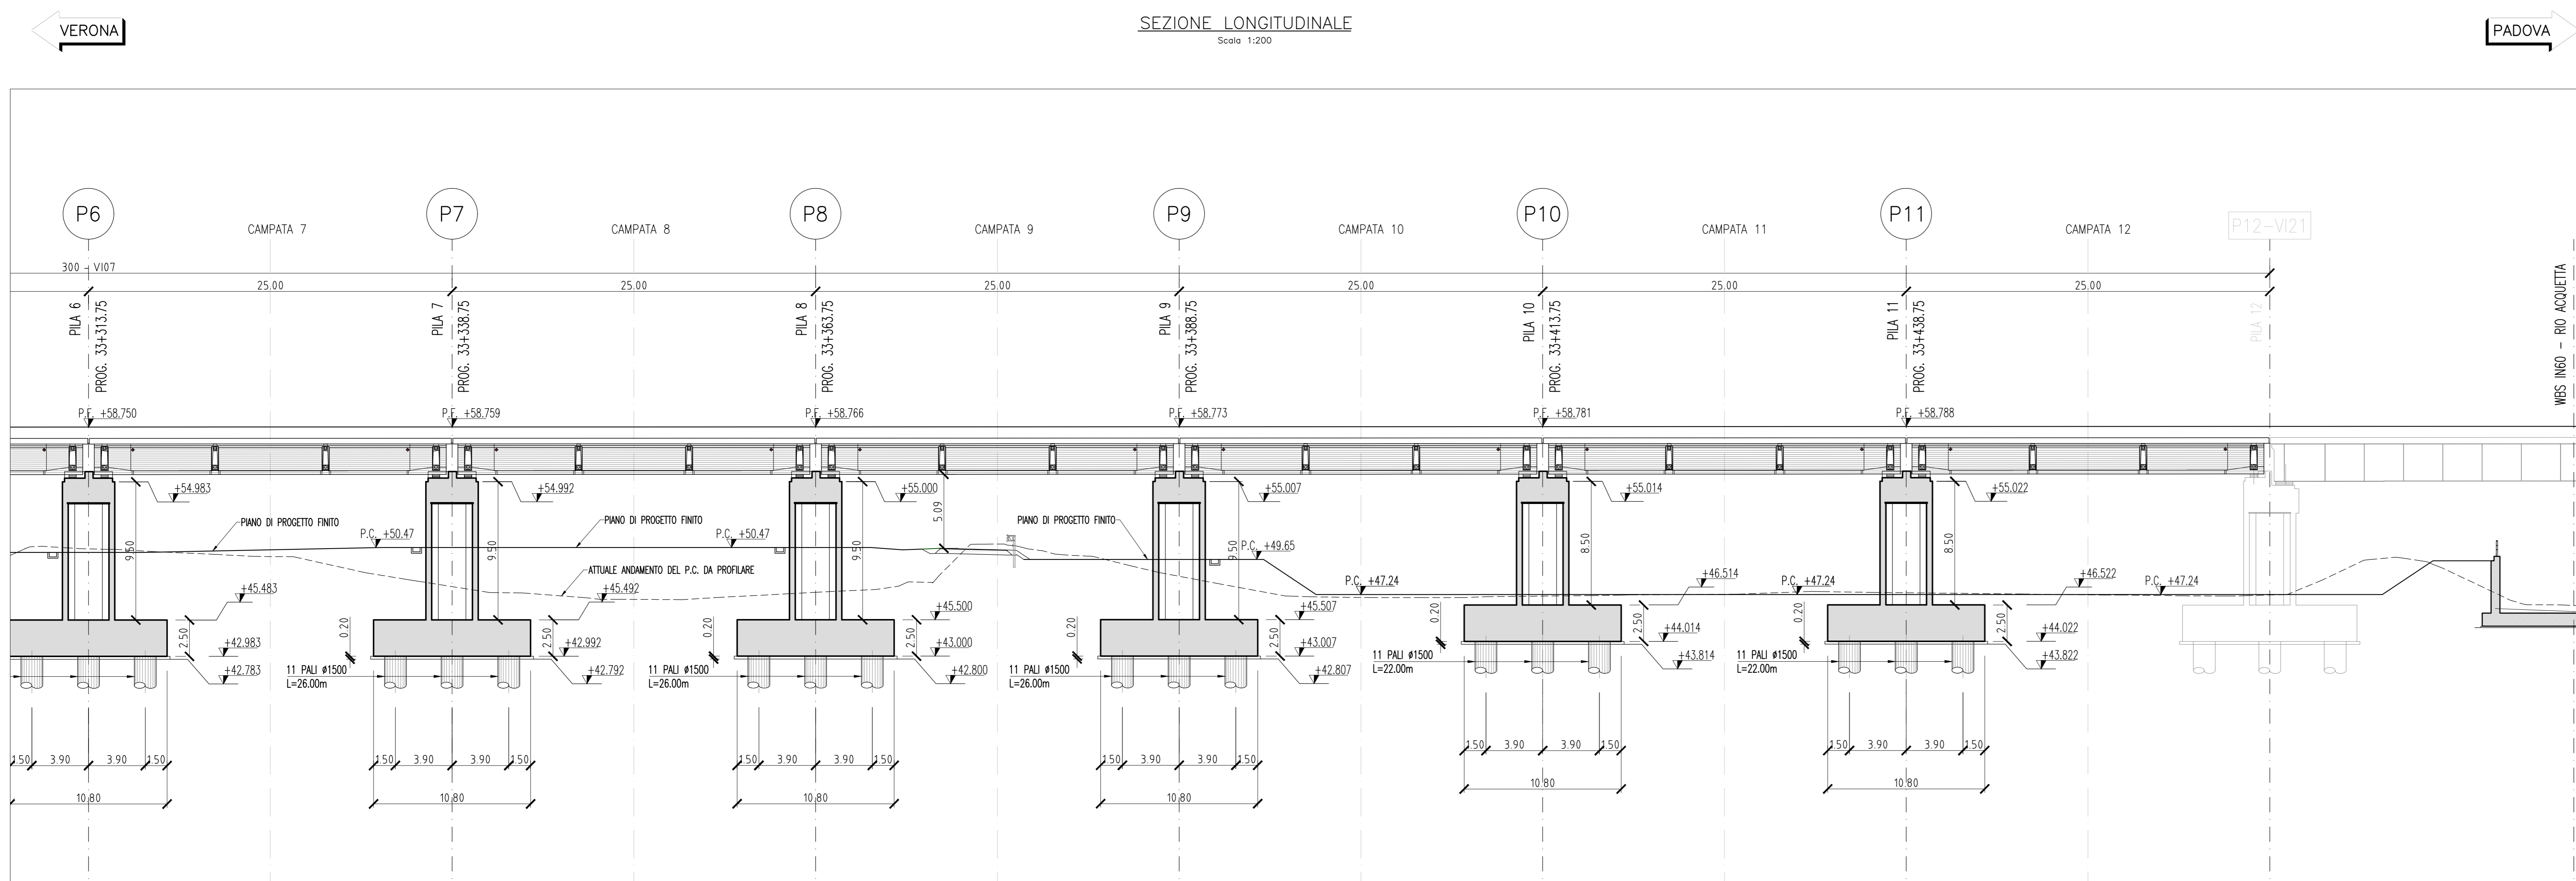

SEZIONE LONGITUDINALE
Scala 1:200



COMMITTENTE: RETE FERROVIARIA ITALIANA GRUPPO FERROVIE DELLO STATO

ALTA Sorveglianza: GRUPPO FERROVIE DELLO STATO

GENERAL CONTRACTOR: IFICAV2

INFRASTRUTTURE FERROVIARIE STRATEGICHE DEFINITE DALLA LEGGE OBIETTIVO N. 443/01
LINEA A.V. /A.C. TORINO-VENEZIA Tratta VERONA-PADOVA
Lotto funzionale Verona-Bivio Vicenza
PROGETTO ESECUTIVO
PONTI E VIADOTTI
VIADOTTO MONTEBELLO VICENTINO dal km 33+163,75 al km 33+463,75
GENERALE

Pianta fondazioni, tracciamento e sezione longitudinale tav. 2/2

IL PROGETTISTA INTERVENIENTE: ING. GIOVANNI VIGORITA ALDO PUGNACCI IL 4/8/2011		GENERAL CONTRACTOR: IFICAV2 ING. PAOLO CAMERINO IL 4/8/2011		DIRETTORE LAVORI:	SCALA: 1:200
COMMESSA: 1117	LOTTO: 12	FASE: E	INTE: 12	TIPO DOC.: PP	OPERA/DISCIPLINA: V110700
PROG.: 004	REV.: B	FOLIO: 11	VISTO CONSORZIO IFICAV DUE Firma: Data: _____		
Progettazione:		Approvazione:		IL PROGETTISTA	
Rev.: A	Descrizione: ESBOCCHI	Redatto: Data: _____	Verificato: Data: _____	Approvato: Data: _____	Data: _____
Rev.: B	Descrizione: ESBOCCHI A SOLICHO REV. N°17 (10/09/2010/0011)	Redatto: Data: _____	Verificato: Data: _____	Approvato: Data: _____	Data: _____
Rev.: C	Descrizione: ESBOCCHI A SOLICHO REV. N°17 (10/09/2010/0011)	Redatto: Data: _____	Verificato: Data: _____	Approvato: Data: _____	Data: _____

CIG: 037787201 **CUP:** J41E100000009 **File:** g:\110700\110700_02.dwg
Cod. origine: 0204

Scade di più: TUTTI I DIRITTI DEL PRESENTE DOCUMENTO SONO RISERVATI. LA PRODUZIONE ANCHE PARZIALE È VIETATA.