

Spalla A		Pila 6			
Est	Nord	Est	Nord		
1	845370.121	150197.285	1	845492.039	150287.655
4	845378.495	150186.697	4	845499.764	150276.584
13	845359.527	150188.918	8	845485.642	150283.192
16	845367.902	150178.330	11	845493.367	150272.121



Pila 1		Pila 7			
Est	Nord	Est	Nord		
1	845390.873	150213.506	1	845512.700	150301.888
4	845399.142	150202.834	4	845520.314	150290.740
8	845384.707	150208.728	8	845506.259	150297.489
11	845392.976	150198.057	11	845513.872	150286.341

Pila 2		Pila 8			
Est	Nord	Est	Nord		
1	845410.817	150228.727	1	845533.510	150315.901
4	845418.979	150217.973	4	845541.012	150304.678
8	845404.604	150224.011	8	845527.025	150311.567
11	845412.765	150213.257	11	845534.527	150300.343

Pila 3		Pila 9			
Est	Nord	Est	Nord		
1	845430.890	150243.778	1	845554.459	150329.706
4	845438.943	150232.943	4	845561.849	150318.408
8	845424.630	150239.125	8	845547.931	150325.436
11	845432.683	150228.290	11	845555.321	150314.138

Pila 4		Pila 10			
Est	Nord	Est	Nord		
1	845451.134	150258.597	1	845575.543	150343.300
4	845459.079	150247.682	4	845582.822	150331.930
8	845444.828	150254.006	8	845568.974	150339.094
11	845452.772	150243.092	11	845576.252	150327.724

Pila 5		Pila 11			
Est	Nord	Est	Nord		
1	845471.503	150273.243	1	845596.761	150356.692
4	845479.338	150262.250	4	845603.923	150345.248
8	845465.151	150268.716	8	845590.149	150352.554
11	845472.986	150257.723	11	845597.311	150341.110

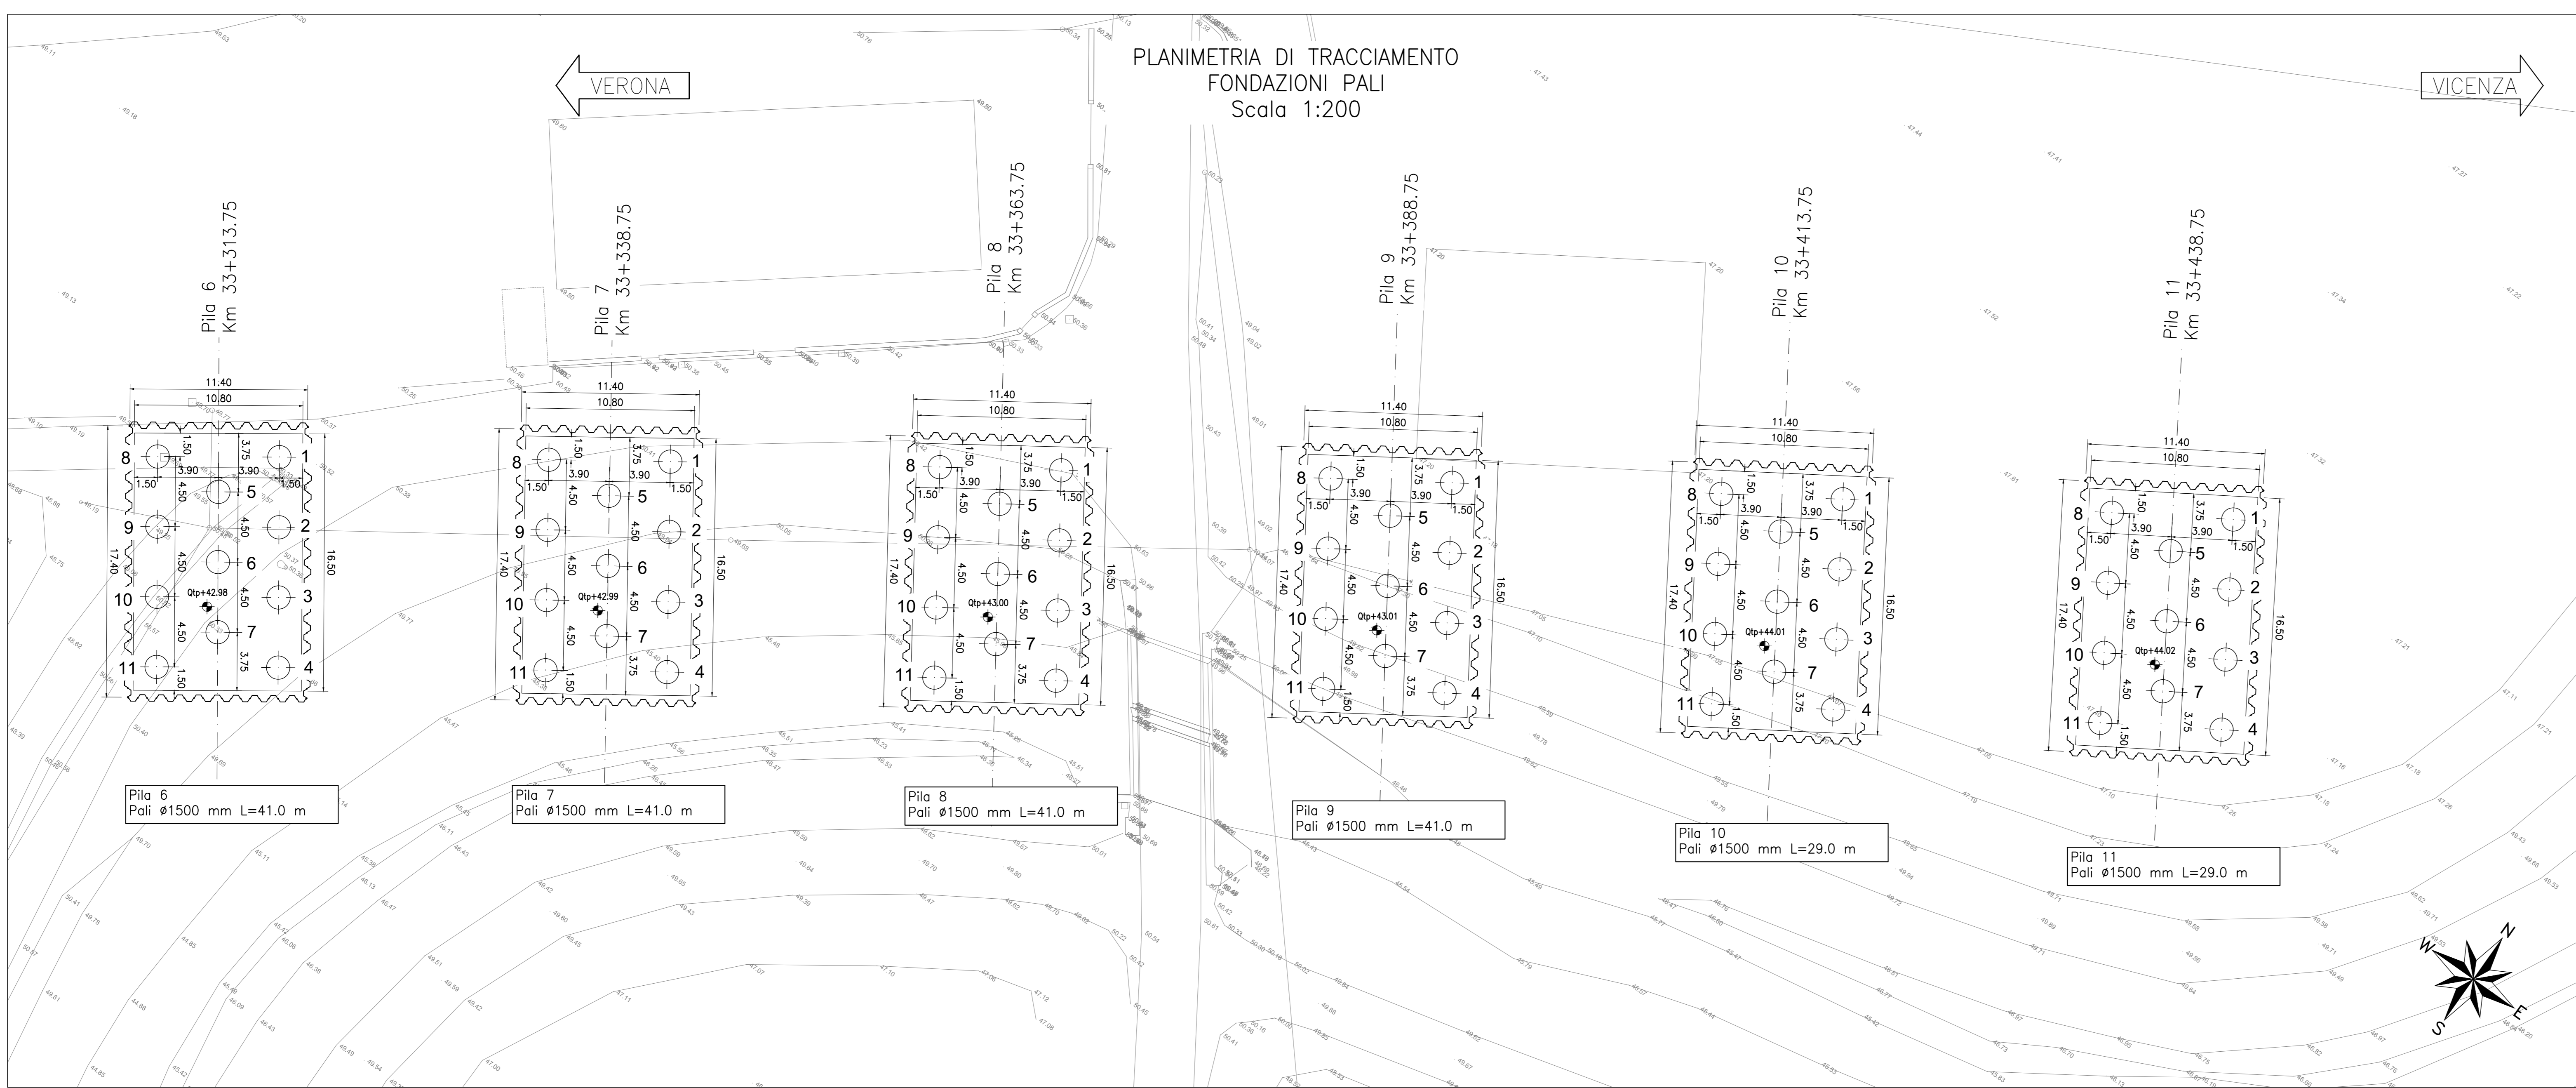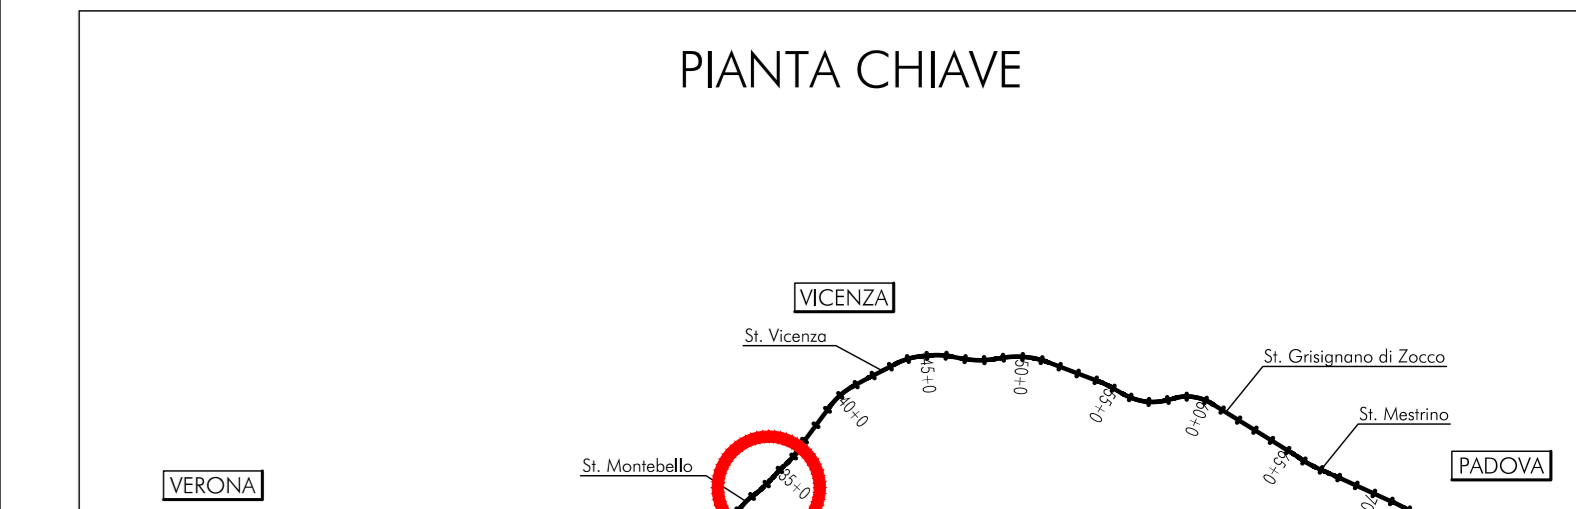

NOTE GENERALI

TUTTE LE MISURE SONO ESPRESSE IN METRI

PER LE MACRO FASI DI COSTRUZIONE SI RIMANDA AGLI ELABORATI SPECIFICI DI PE (WBS SF16)

CARATTERISTICHE DEI MATERIALI

— PER LE CARATTERISTICHE DEI MATERIALI, SE NON DIVERSAMENTE SPECIFICATE IN QUESTO ELABORATO, VEDASI: IN1710E2ITV0000001 - TABELLA MATERIALI E PRESCRIZIONI

COMMITTENTE:

ALTA SORVEGLIANZA:

GENERAL CONTRACTOR:

INFRASTRUTTURE FERROVIARIE STRATEGICHE DEFINITE DALLA LEGGE OBIETTIVO N. 443/01
LINEA A.V. / A.C. TORINO-VENEZIA Tratta VERONA-PADOVA
Lotto funzionale Verona-Bivio Vicenza
PROGETTO ESECUTIVO
VIADOTTI E PONTI
AV - Viadotto Montebello Vicentino dal km 33+163,75 al km 33+463,75
FONDAZIONI

Planimetria di tracciamento pali di fondazione

PROGETTAZIONE	VERBA MALAVENDRA	CONSOLETTI	IRICAV DUE	DIRETTORE LAVORI	SCALA: 1:200
REDAZIONE	VERBA MALAVENDRA	CONSOLETTI	IRICAV DUE		
VERIFICA	VERBA MALAVENDRA	CONSOLETTI	IRICAV DUE		
APPROVAZIONE	VERBA MALAVENDRA	CONSOLETTI	IRICAV DUE		

COMMESSA: IN17 LOTTO FASE E ENTE: P9 TIPO DOC: V10703 PROG. REV. 001 B

DATA: Aprile 2022

VISTO CONSORZIO IRICAV DUE

Rev.	Descrizione	Redatto	Data	Verificato	Data	Approvato	Data	ELABORAZIONE
A	EMISSIONE	A. Verba	Aprile 2022	A. Verba	Aprile 2022	A. Verba	Aprile 2022	PROGETTISTA
B	RECUPERO STRUTTURE	A. Verba	Aprile 2022	A. Verba	Aprile 2022	A. Verba	Aprile 2022	PROGETTISTA
C								

COI: 837793701 CUP: J1E19100000009 File: IN1710E2ITV0000001

Progetto cofinanziato dalla Unione Europea

TUTTI I DIRITTI DEL PRESENTE DOCUMENTO SONO RISERVATI. LA PRODUZIONE ANCHE PARZIALE È VIETATA.