


VERONA

PIANTA IMPALCATO


PADOVA

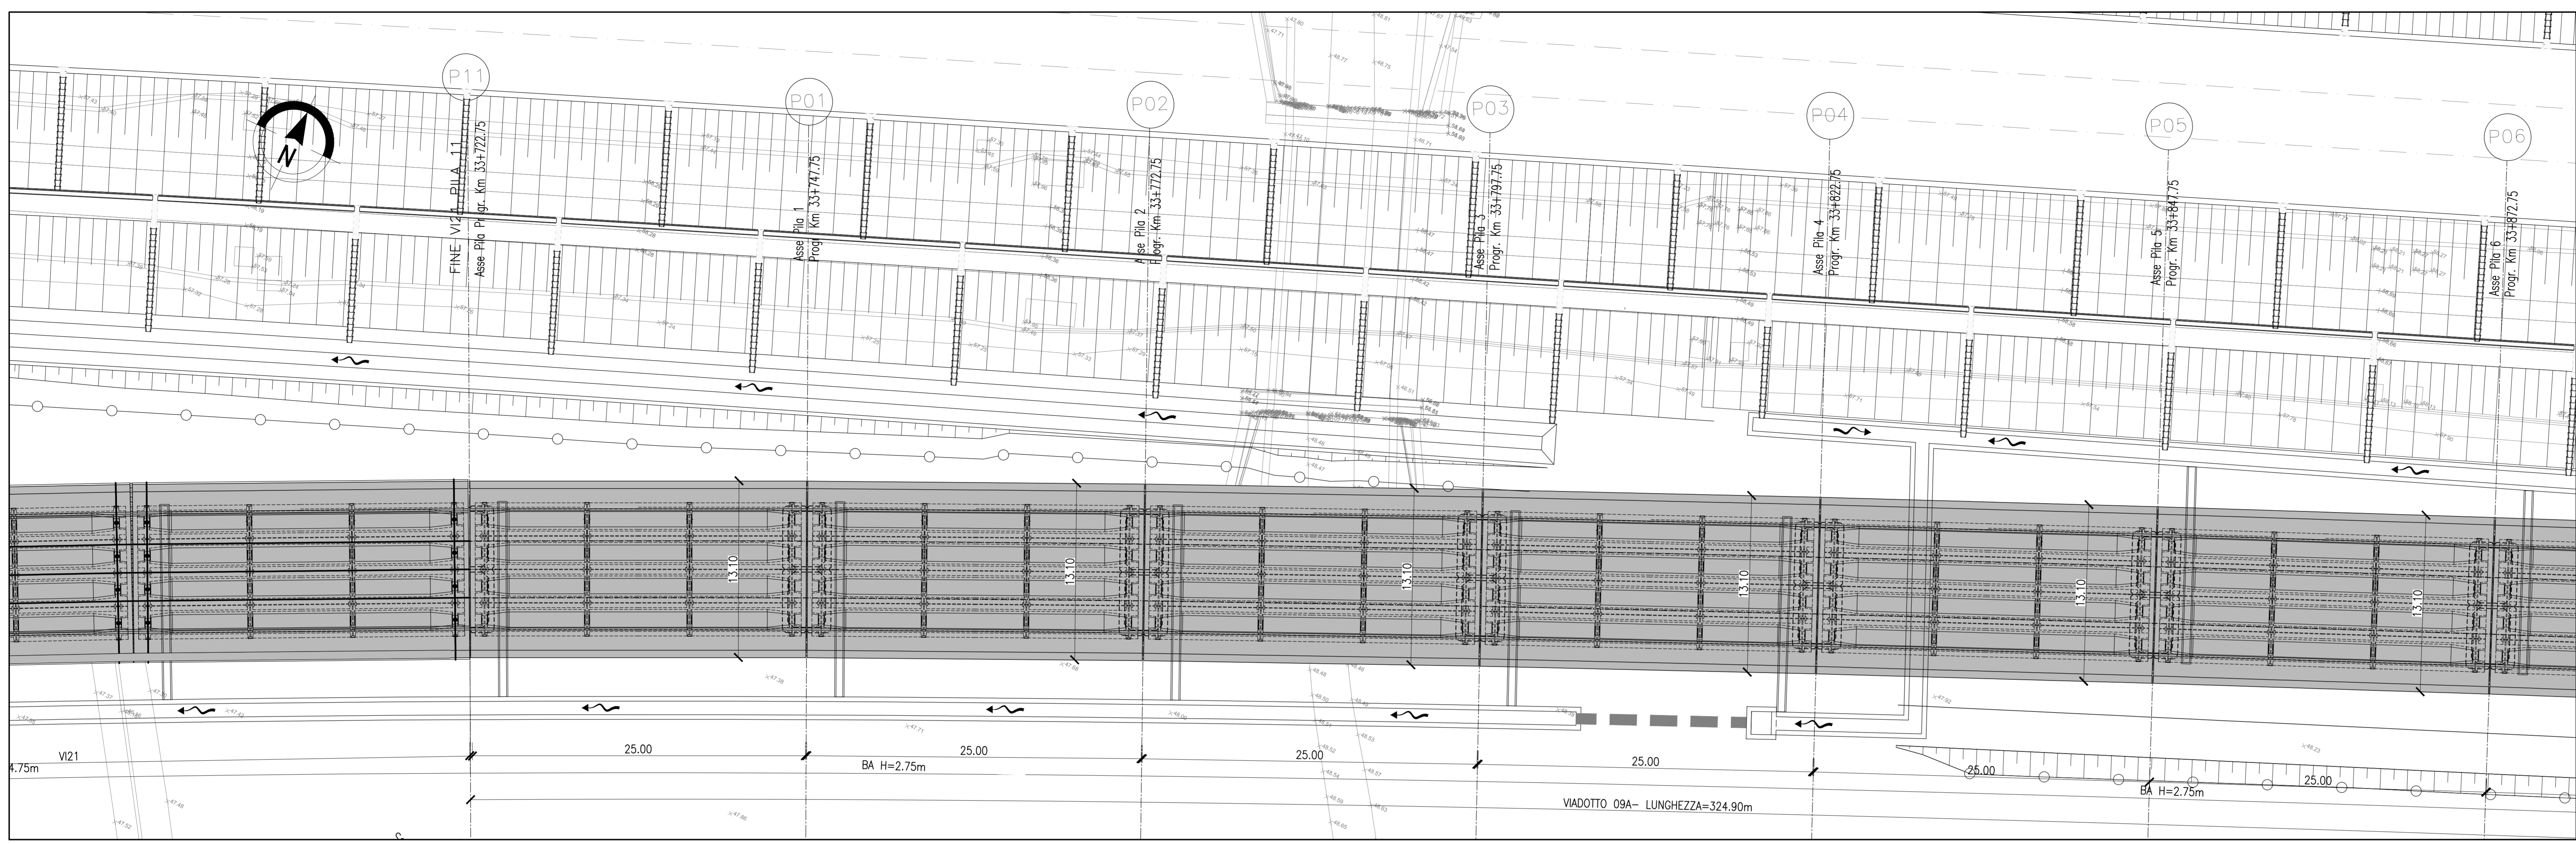

VERONA

PROSPETTO LONGITUDINALE

PADOVA

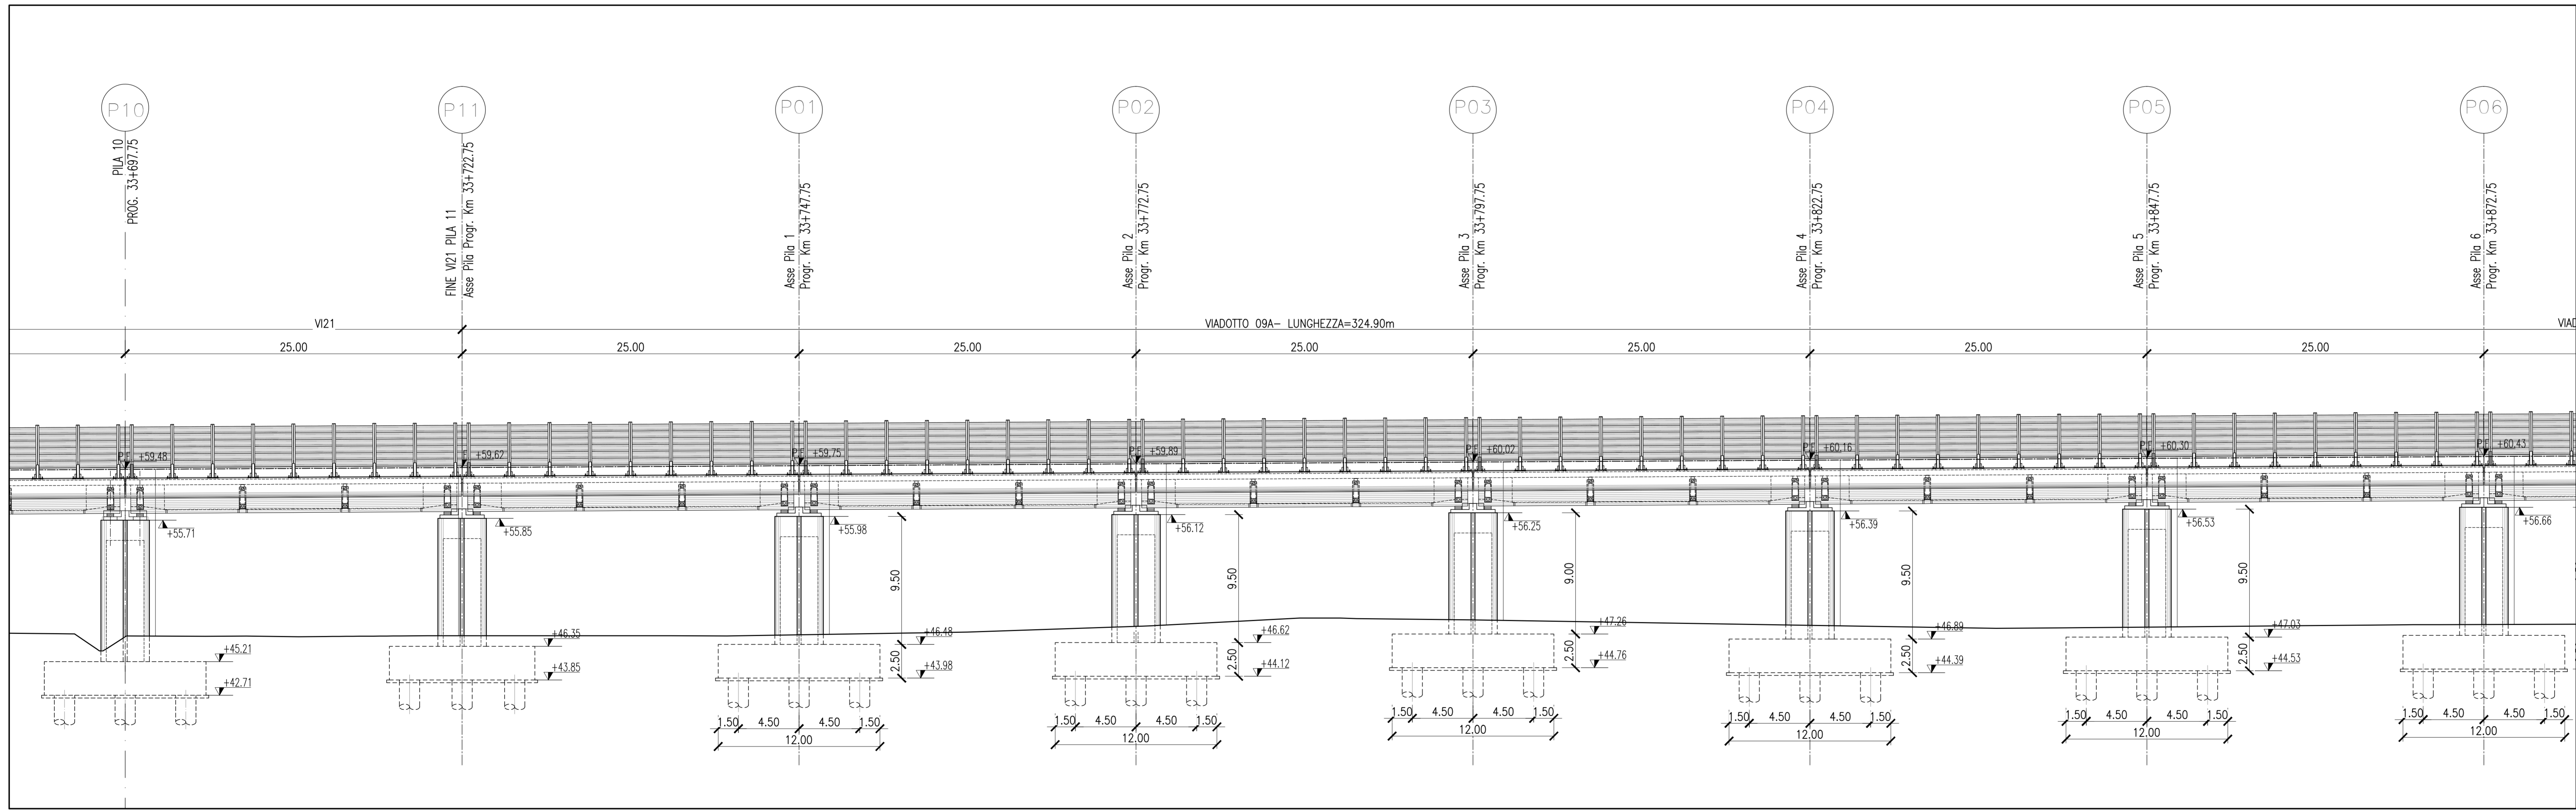

**POSIZIONAMENTO PALI**

PK	B.D.	B.P.
33+736	LSU18a	LSU16a
33+786	LSU18a	LSU16a
33+836	LSU18a	LSU16a
33+886	LSU18a	LSU16a
33+936	LSU16a	LSU18a
33+986	LSU16a	LSU18a
34+036	TTA8/LSU20a	TTA8/LSU22a
34+077	LSU16a	
34+080	LSU16a	
34+083	LSU16a	
34+086	LSU18a	
34+130	LSU16a	
34+133	LSU16a	LSU18a
34+136	LSU16a	
34+180	TTA8/LSU20a	TTA8/LSU22a
34+235	LSU16b	LSU18b
34+290	LSU16a	LSU18a
34+340	LSU16a	LSU18a
34+390	LSU16a	LSU18a
34+440	LSU16a	LSU18a
34+490	LSU16a	LSU18a
34+540	LSU16a	LSU18a
34+590	LSU16a	LSU18a
34+640	TTC8/LSU16a	TTC8/LSU18a
34+690	LSU16a	LSU18a
34+737	TTC8/LSU16a	TTC8/LSU18a
34+784	LSU16a	LSU18a

Per note e materiali si rimanda all'elaborato IN1710E12TVI0000001

Per gli impalcati tipologici si rimanda agli elaborati:

- DETTAGLI COSTRUTTIVI:**
- Dettagli parballast e impermeabilizzazione IN1710E12DZVI0000001
  - Dettagli parapetto IN1710E12DZVI0000002
  - Scala discesa impalcato IN1710E12BZVI0000001
  - Scala discesa pulvino - piano campagna IN1710E12BZVI0000002
- TRAVI IN CAP 25m i=420cm:**
- Carpenteria travi IN1710E12BZVI0005006
  - Dettagli tesatura trasversi, particolari costruttivi e messa a terra impalcato IN1710E12BZVI0005007
  - Armatura travi in cap IN1710E12BZVI0005008
  - Armatura trasversi - Trave esterna, i=4,20m IN1710E12BZVI0005009
  - Armatura trasversi - Trave esterna, i=4,20m IN1710E12BZVI0005022
  - Carpenteria impalcato in cap 25m IN1710E12BZVI0005010
  - Armatura soletta impalcato in cap i=420cm IN1710E12BZVI0005011
  - Carpenteria Predalles impalcato in cap i=420cm IN1710E12BZVI0005012
  - Fasi di tesatura dei trasversi impalcato IN1710E12DZVI0005003
  - Apparecchi appoggio e giunti impalcato in c.a.p. IN1710E12DZVI0005004

**COMMITTENTE:** RFI RETE FERROVIARIA ITALIANA GRUPPO FERROVIE DELLO STATO

**ALTA SORVEGLIANZA:** ITALFERR

**GENERAL CONTRACTOR:** IFCV2

**INFRASTRUTTURE FERROVIARIE STRATEGICHE DEFINITE DALLA LEGGE OBIETTIVO N. 443/01**  
**LINEA A.V./A.C. TORINO-VENEZIA Tratta VERONA-PADOVA**  
**Lotto funzionale Verona-Bivio Vicenza**

**PROGETTO ESECUTIVO**

PONTI e VIADOTTI  
 VIADOTTO RIO GU'A' DAL KM 33+722.16 AL KM 34+047.65  
 GENERALE

PIANTA impalcato e prospetto longitudinale tav. 1/2

**GENERAL CONTRACTOR** Consorzio Iricav Due  
**CONFERMA** 12/09/2011

**DIRETTORE LAVORI** Consorzio Iricav Due  
**CONFERMA** 12/09/2011

**SCALA:** 1:200

**COMMESSA** L1710E12  
**LOTTO** 12  
**FASE** E  
**ENTE** P9  
**TIPO DOC.** V109A0  
**OPERA/DISCIPLINA** 001  
**PROG.** B  
**REV.** 1  
**FOGLIO** 1

**PROGETTAZIONE:**

Rev.	Descrizione	Redatto	Data	Verificato	Data	Approvato	Data	IL PROGETTISTA
A	DEFINIZIONE							
B	DEFINIZIONE e SEGUITO REV IN1710E12BZVI0005003							
C								

**COG. 83797001** CUP: J41E1000000099 **FILE:** 1710E12DZVI0005003

Progetto cofinanziato dalla Unione Europea

TUTTI I DIRITTI DEL PRESENTE DOCUMENTO SONO RISERVATI. LA PRODUZIONE ANCHE PARZIALE E' VIETATA