


SEZIONE LONGITUDINALE BINARIO PARI

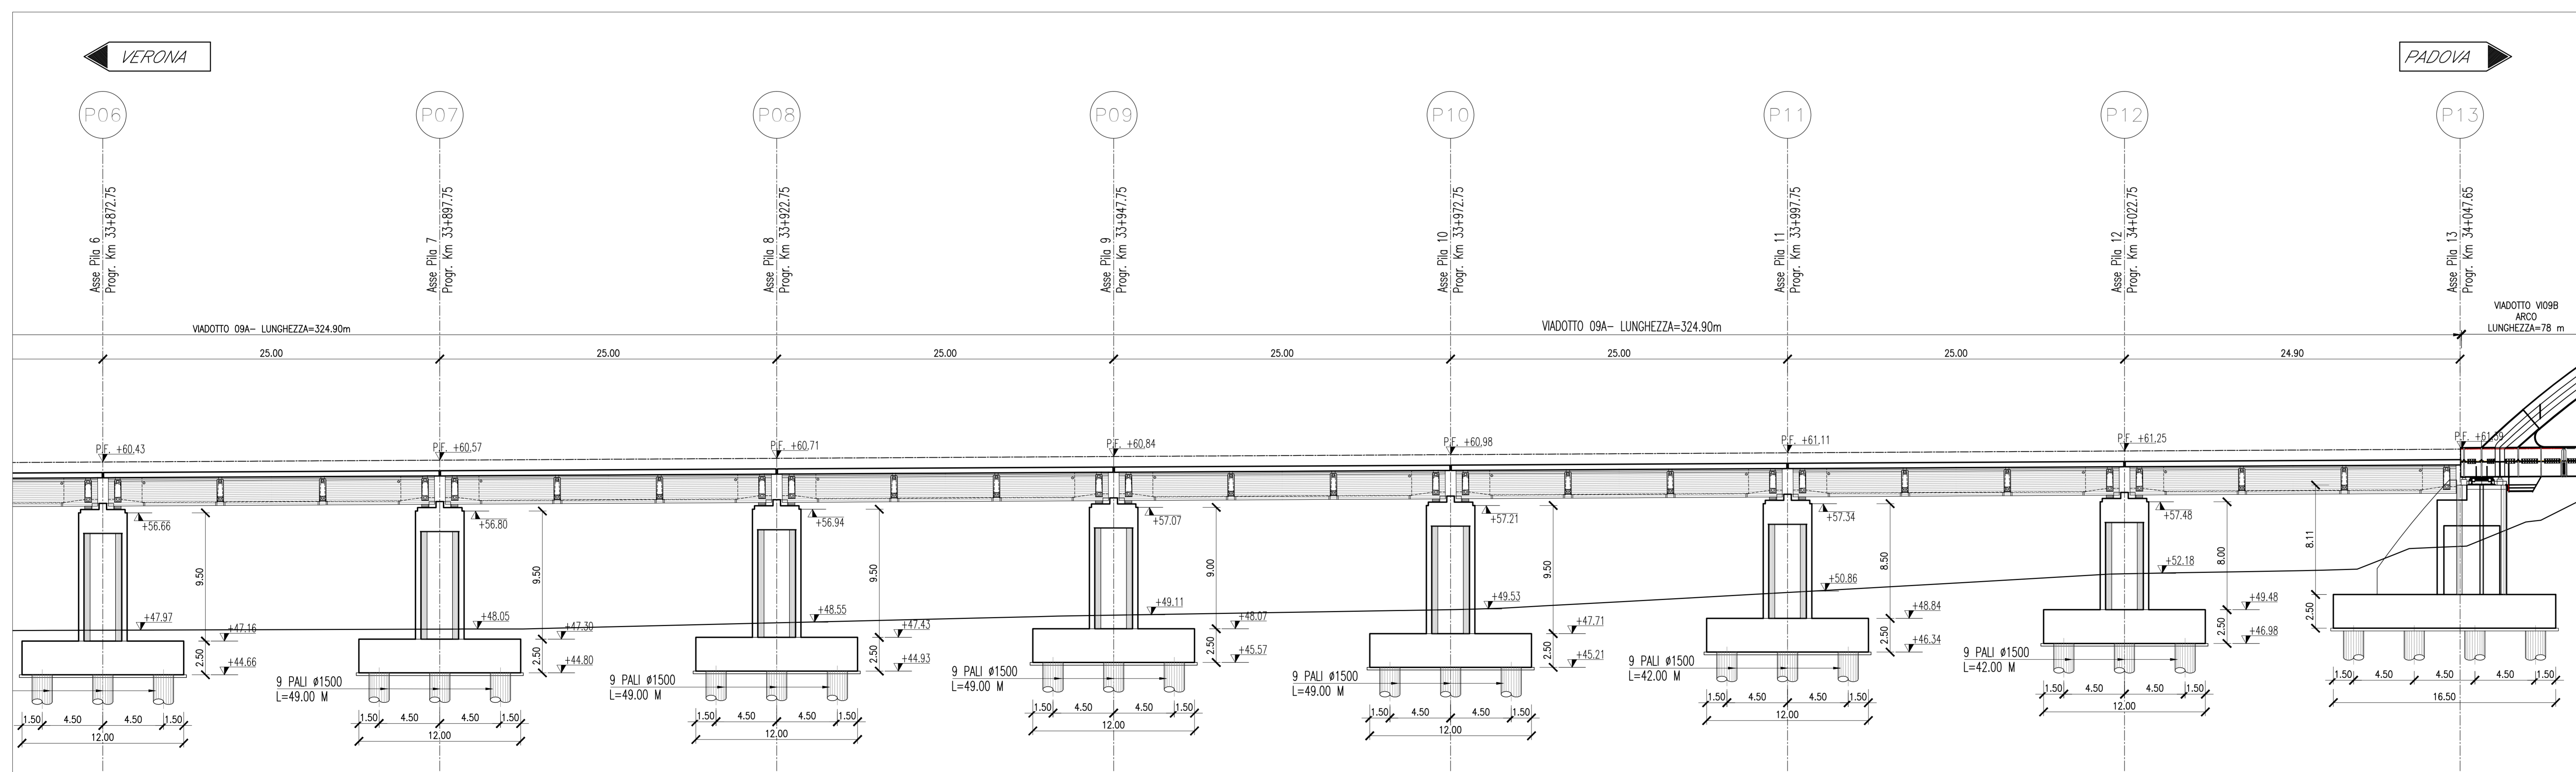

- Per gli impalcati tipologici si rimanda agli elaborati:
- DETTAGLI COSTRUTTIVI: IN1710E12DZVI0000001
  - Dettagli paraballast e impermeabilizzazione IN1710E12DZVI0000002
  - Dettagli parapetto IN1710E12BZVI0000001
  - Scala discesa impalcato IN1710E12BZVI0000001
  - Scala discesa pulvino - piano campagna IN1710E12BZVI0000002
- TRAVI IN CAP 25m i=420cm: IN1710E12BZVI0005006
- Carpenteria travi IN1710E12BZVI0005007
  - Dettagli tesatura traversi, particolari costruttivi e messa a terra impalcato IN1710E12BZVI0005008
  - Armatura travi in cap IN1710E12BZVI0005009
  - Armatura trasversi - Trave esterna, i=4,20m IN1710E12BZVI0005010
  - Armatura trasversi - Trave esterna, i=4,20m IN1710E12BZVI0005011
  - Carpenteria impalcato in cap 25m IN1710E12BZVI0005012
  - i=420cm - rettilino IN1710E12BZVI0005013
  - Armatura soletta impalcato in cap i=420cm IN1710E12BZVI0005014
  - Carpenteria Predalles impalcato in cap IN1710E12DZVI0005003
  - i=420cm - Rettilino IN1710E12DZVI0005003
  - Fasi di tesatura dei traversi impalcato IN1710E12DZVI0005004
  - Apparecchi appoggio e giunti impalcato in c.a.p. IN1710E12DZVI0005004

Per note e materiali si rimanda all'elaborato IN1710E12TTVI0000001

**COMMITTENTE:** RETE FERROVIARIA ITALIANA GRUPPO FERROVIE DELLO STATO

**ALTA SORVEGLIANZA:** GRUPPO FERROVIE DELLO STATO

**GENERAL CONTRACTOR:** IFICAV2

**INFRASTRUTTURE FERROVIARIE STRATEGICHE DEFINITE DALLA LEGGE OBIETTIVO N. 443/01**  
**LINEA A.V. /A.C. TORINO-VENEZIA Tratta VERONA-PADOVA**  
**Lotto funzionale Verona-Bivio Vicenza**  
**PROGETTO ESECUTIVO**

PONTI E VIADOTTI  
 VIADOTTO RIO GUA' DAL KM 33+722.16 AL KM 34+047.65  
 GENERALE

PIANTA FONDAZIONI, TRACCIAMENTO E SEZIONE LONGITUDINALE tav. 2/2

|                  |  |              |                  |            |
|------------------|--|--------------|------------------|------------|
| PROGETTAZIONE    | VERIFICA                                 | APPROVAZIONE | DIRIGENTE LAVORI | SCALA:     |
| Rev. Descrizione | Redatto                                  | Data         | Verificato       | Data       |
| A                | EMISIORE                                 | 11/08/2024   | MP               | 11/08/2024 |
| B                | EMISIORE + RISULTO REV PAVI 120809000020 | 11/08/2024   | MP               | 11/08/2024 |
| C                |  |              |                  |            |

COMMESSA: LOTTO: FASE: ENTE: TIPO DOC: OPERA/DISCIPLINA: PROG. REV. FOGLIO

UN17 12 E 12 P9 V109A9 004 B

PROGETTAZIONE: IFICAV2

FILE: 1112080900004.DWG  
 Cod. origine: 0000

Scala di plan: TUTTI I DIRITTI DEL PRESENTE DOCUMENTO SONO RISERVATI. LA PRODUZIONE ANCHE PARZIALE È VIETATA