

VERONA

PIANTA IMPALCATO  
Scale 1:200

PADOVA

V09 C  
Scale piano campagna-pulvino  
Pila Lato  
P18 B.P.

POSIZIONAMENTO PALI	VI09	B.P.
PK	B.D	B.P.
33+736	LSU18a	LSU16a
33+786	LSU18a	LSU16a
33+836	LSU18a	LSU16a
33+886	LSU18a	LSU16a
33+936	LSU16a	LSU18a
33+986	LSU16a	LSU18a
34+036	TTA8/LSU20a	TTA8/LSU22a
34+077	LSU16a	
34+080	LSU16a	
34+083	LSU16a	
34+086	LSU18a	
34+130	LSU16a	
34+133	LSU16a	LSU18a
34+136	LSU16a	
34+180	TTA8/LSU20a	TTA8/LSU22a
34+235	LSU16b	LSU18b
34+290	LSU16a	LSU18a
34+340	LSU16a	LSU18a
34+390	LSU16a	LSU18a
34+440	LSU16a	LSU18a
34+490	LSU16a	LSU18a
34+540	LSU16a	LSU18a
34+590	LSU16a	LSU18a
34+640	TTC8/LSU16a	TTC8/LSU18a
34+690	LSU16a	LSU18a
34+737	TTC8/LSU16a	TTC8/LSU18a
34+784	LSU16a	LSU18a

Per note e materiali si rimanda all'elaborato IN1710E12TVI0000001

Per gli impalcati tipologici si rimanda agli elaborati:


Dettagli parballast e impermeabilizzazione	IN1710E12DZVI0000001
Dettagli parapetto	IN1710E12DZVI0000002
Scala discesa impalcato	IN1710E12BZVI0000001
Scala discesa pulvino - piano campagna	IN1710E12BZVI0000002

TRAVI IN CAP 25m i=420cm:	
Carpenteria travi	IN1710E12BZVI0005006
Dettagli tesatura trasversi, particolari costruttivi e messa a terra impalcato	IN1710E12BZVI0005007
Armatura travi in cap	IN1710E12BZVI0005008
Armatura trasversi - Trave esterna, i=4,20m	IN1710E12BZVI0005009
Armatura trasversi - Trave interna, i=4,20m	IN1710E12BZVI0005022
Carpenteria impalcato in cap 25m	
i=420cm - rettilifo	IN1710E12BZVI0005010
Armatura soletta impalcato in cap i=420cm	IN1710E12BZVI0005011
Carpenteria Predalles impalcato in cap	
i=420cm - Rettilifo	IN1710E12BZVI0005012
Fasi di tesatura dei trasversi impalcato	IN1710E12DZVI0005003
Apparecchi appoggio e giunti impalcato in c.a.p.	IN1710E12DZVI0005004

VERONA

PROSPETTO LONGITUDINALE  
Scale 1:200

PADOVA

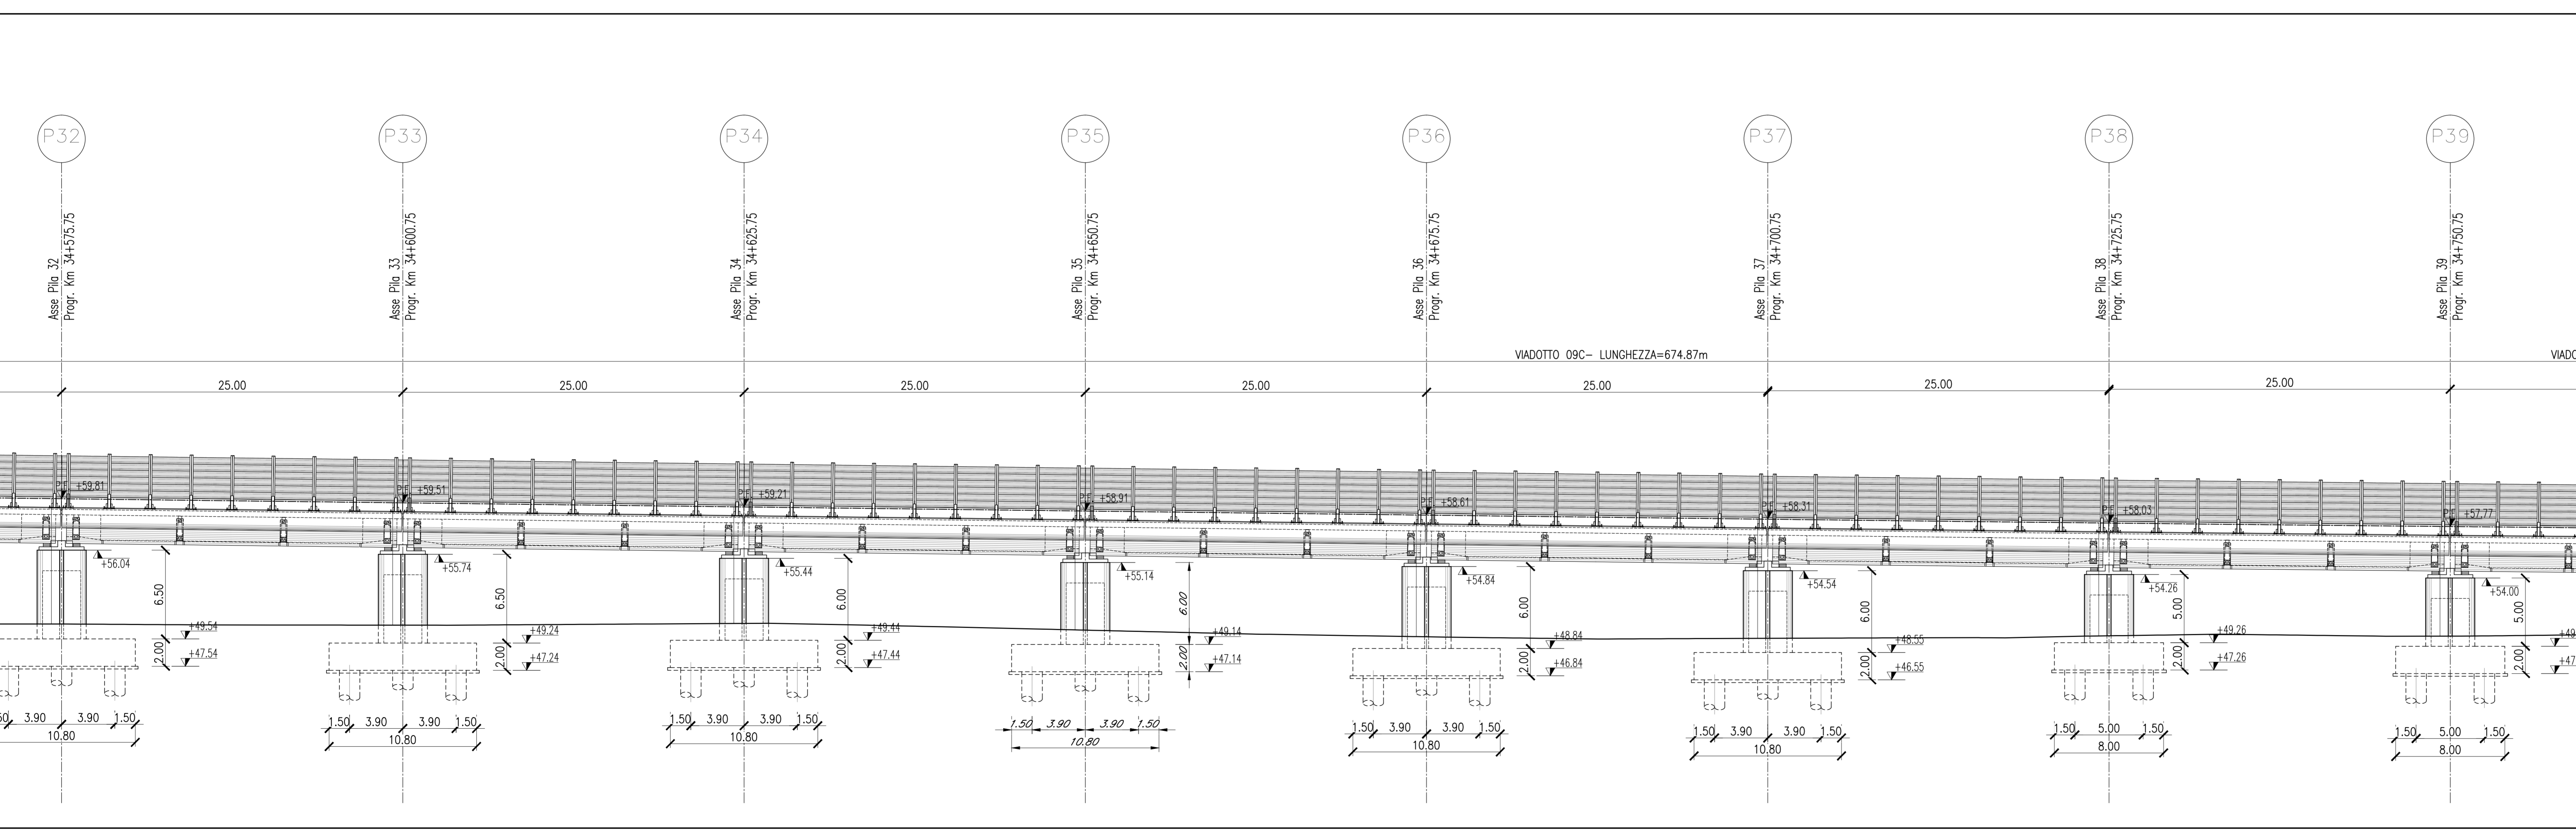

COMMITTENTE:

ALTA SORVEGLIANZA:

GENERAL CONTRACTOR:

**INFRASTRUTTURE FERROVIARIE STRATEGICHE DEFINITE DALLA LEGGE OBIETTIVO N. 443/01**  
**LINEA A.V. /A.C. TORINO-VENEZIA Tratta VERONA-PADOVA**  
**Lotto funzionale Verona-Bivio Vicenza**  
**PROGETTO ESECUTIVO**

PONTI E VIADOTTI  
 VIADOTTO RIO GUA' DAL KM 34+125 AL KM 34+800  
 GENERALE

PIANTA IMPALCATO e prospetto longitudinale tav. 4/5

PROGETTISTA INTERLOCUTORE	CONTRATTORE	DIRETTORE LAVORI	SCALA
IRICAV2	IRICAV2		1:200

COMMESSA: IN17 LOTTO: 12 FASE: E12 TIPO DOC: P9 OPERA/DISCIPLINA: VI09C0 PROG. REV.: 004 B

PROGETTAZIONE:

Rev.	Descrizione	Redatto	Data	Verificato	Data	Approvato	Data	IL PROGETTISTA
A	EMESIONE							
B	EMESIONE A SEGUITO REV/N.1/2008/000004							
C								

File: 1710E12DZVI0005004.DWG  
 Cod. origine: 1000