


SEZIONE LONGITUDINALE BINARIO PARI  
Scala 1:200

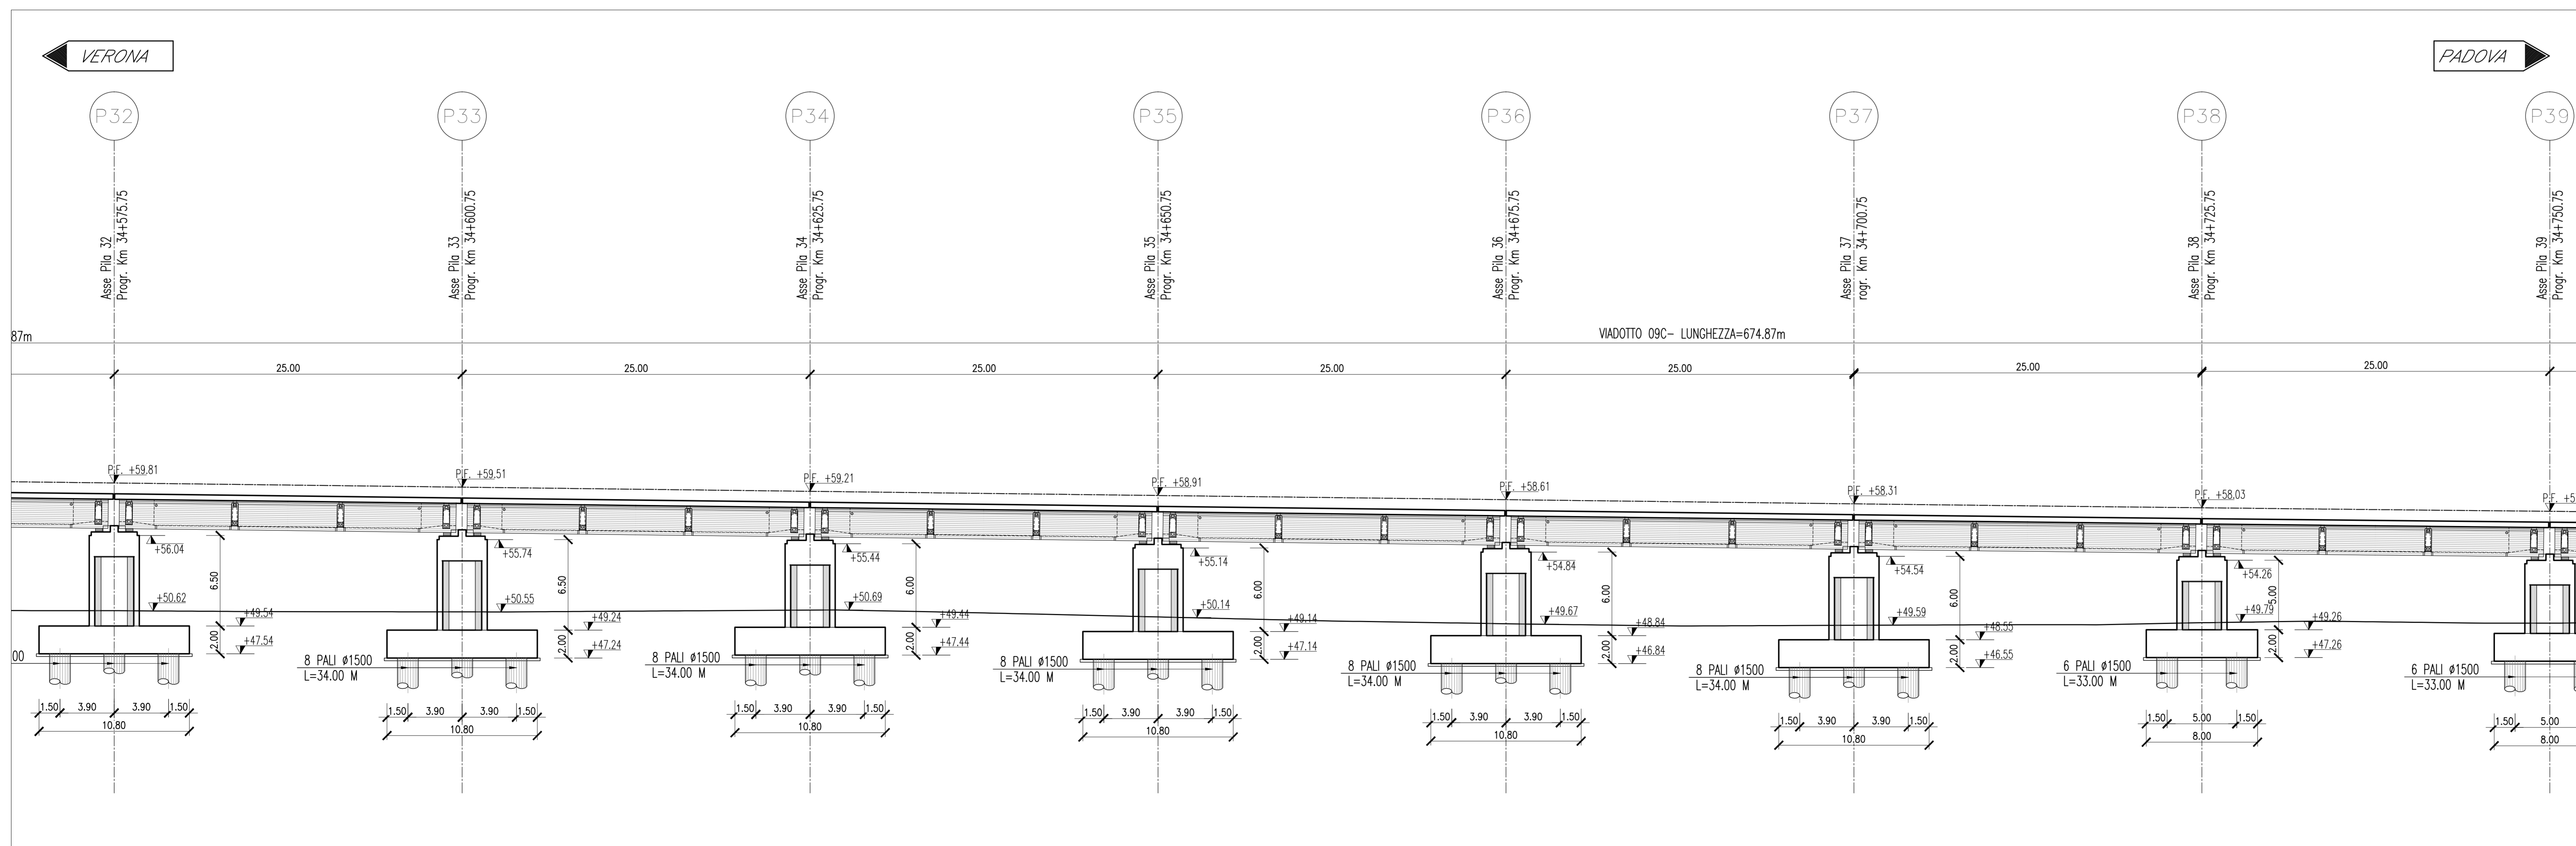

Per note e materiali si rimanda all'elaborato IN1710E12TTVI0000001

Per gli impalcati tipologici si rimanda agli elaborati:

DETTAGLI COSTRUTTIVI:	
Dettagli paraballast e impermeabilizzazione	IN1710E12DZVI0000001
Dettagli parapetto	IN1710E12DZVI0000002
Scala discesa impalcato	IN1710E12BZVI0000001
Scala discesa pulvino - piano campagna	IN1710E12BZVI0000002
TRAVI IN CAP 25m i=420cm:	
Carpenteria travi	IN1710E12BZVI0005006
Dettagli tesatura traversi, particolari costruttivi e messa a terra impalcato	IN1710E12BZVI0005007
Armatura travi in cap	IN1710E12BZVI0005008
Armatura trasversi - Trave esterna, i=4,20m	IN1710E12BZVI0005009
Armatura trasversi - Trave interna, i=4,20m	IN1710E12BZVI0005022
Carpenteria impalcato in cap 25m	
i=420cm - rettilifilo	IN1710E12BZVI0005010
Armatura soletta impalcato in cap i=420cm	IN1710E12BZVI0005011
Carpenteria Predalles impalcato in cap	
i=420cm - Rettilifilo	IN1710E12BZVI0005012
Fasi di tesatura dei traversi impalcato	IN1710E12DZVI0005003
Apparecchi appoggio e giunti impalcato in c.a.p.	IN1710E12DZVI0005004

**COMMITTENTE:**  **RETE FERROVIARIA ITALIANA**  
GRUPPO FERROVIE DELLO STATO

**ALTA SORVEGLIANZA:**  **GRUPPO FERROVIE DELLO STATO**

**GENERAL CONTRACTOR:**  **ITICAV2**

**INFRASTRUTTURE FERROVIARIE STRATEGICHE DEFINITE DALLA LEGGE OBIETTIVO N. 443/01**  
**LINEA A.V. /A.C. TORINO-VENEZIA TraHa VERONA-PADOVA**  
**Lotto funzionale Verona-Bivio Vicenza**

**PROGETTO ESECUTIVO**

PONTI E VIADOTTI  
VIADOTTO RIO GUÀ D'ALCM 34+125 AL KM 34+800  
GENERALE

Pianta fondazioni, tracciamento e sezione longitudinale trav-3/5

GENERAL CONTRACTOR	DIRETTORE LAVORI	SCALA:
Conservatore Iricav Due Via Poetto CARONNO Dott. 		1:200

COMMESSA	LOTTO	FASI	ENTI	TIPO DOC.	OPERA/DISCIPLINA	PROG.	REV.	FOGLIO
IN17	12	E	12	PP	VI09CO	009	B	11

Progettazione:

Rev.	Descrizione	Redatto	Data	Verificato	Data	Approvato	Data	IL PROGETTISTA
A	BESONE		10/20		10/20		10/20	
B	BESONE ASSICURATO EN/1710E12BZVI0000004		10/20		10/20		10/20	
C								

Cod. 837747ED1 CUP: J41E100000009 File: 1710E12DZVI0005003.dwg  
Progetto cofinanziato dalla Unione Europea Cod. origine: 10000

Scala di plan: TUTTI I DIRITTI DEL PRESENTE DOCUMENTO SONO RISERVATI. LA PRODUZIONE ANCHE PARZIALE È VIETATA.